


Classi acustiche e limiti massimi Leq dB(A)



-  Classe III: 50 - 40 dB(A)
-  Classe IV: 65 - 55 dB(A)
-  Classe V: 70 - 60 dB(A)
-  Fascia A "declassata" (D.P.R. 142/04)
-  Fascia B "declassata" (D.P.R. 142/04)
-  Edifici

Tabella Ricettori			
Ric.	Destinazione	Ric.	Destinazione
1	Produttivo	33	Produttivo - Residenziale
2	Produttivo	34	Residenziale
3	Produttivo	35	Residenziale
4	Produttivo	36	Produttivo - Residenziale
5	Abbandonato	37	Produttivo
6	Produttivo	38	Produttivo
7	Residenziale	39	Produttivo - Residenziale
8	Produttivo	40	Residenziale
9	Produttivo - Residenziale	41	Residenziale
10	Abbandonato	42	Residenziale
11	Residenziale	43	Residenziale
12	Produttivo	44	Residenziale
13	Produttivo	45	Produttivo
14	Produttivo	46	Residenziale
15	Produttivo	47	Residenziale
16	Produttivo	48	Residenziale
17	Residenziale	49	Residenziale
18	Residenziale	50	Residenziale
19	Residenziale	51	Residenziale
20	Residenziale	52	Residenziale
21	Produttivo	53	Residenziale
22	Produttivo	54	Residenziale
23	Residenziale	55	Residenziale
24	Residenziale	56	Residenziale
25	Residenziale	57	Residenziale
26	Residenziale	58	Residenziale
27	Residenziale	59	Produttivo
28	Produttivo	60	Residenziale
29	Residenziale	61	Produttivo
30	Produttivo	62	Residenziale
31	Produttivo - Residenziale	63	Residenziale
32	Produttivo - Residenziale	64	Residenziale
		65	Sensibile
		66	Residenziale
		67	Residenziale
		68	Residenziale
		69	Residenziale
		70	Residenziale
		71	Residenziale
		72	Produttivo
		73	Produttivo - Residenziale
		74	Produttivo - Residenziale
		75	Residenziale
		76	Residenziale
		77	Produttivo
		78	Produttivo
		79	Produttivo
		80	Sensibile
		81	Produttivo - Residenziale
		82	Culto
		83	Produttivo
		84	Residenziale
		85	Residenziale
		86	Produttivo
		87	Residenziale
		88	Produttivo - Residenziale
		89	Produttivo - Residenziale
		90	Produttivo - Residenziale
		91	Residenziale
		92	Produttivo - Residenziale
		93	Residenziale
		94	Residenziale
		95	Produttivo - Residenziale
		96	Produttivo - Residenziale
		97	Produttivo - Residenziale
		98	Produttivo - Residenziale
		99	Produttivo - Residenziale
		100	Residenziale
		101	Produttivo
		102	Produttivo - Residenziale
		103	Produttivo
		104	Produttivo - Residenziale
		105	Produttivo - Residenziale
		106	Produttivo - Residenziale
		107	Residenziale
		108	Residenziale
		109	Residenziale
		110	Produttivo - Residenziale
		111	Residenziale
		112	Residenziale
		113	Residenziale
		114	Produttivo - Residenziale
		115	Produttivo
		116	Produttivo
		117	Produttivo
		118	Residenziale
		119	Residenziale
		120	Produttivo
		121	Produttivo - Residenziale
		122	Produttivo - Residenziale
		123	Produttivo - Residenziale
		124	Produttivo
		125	Produttivo

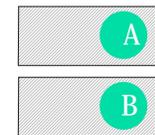

Ricettori

Piano di classificazione acustica comunale

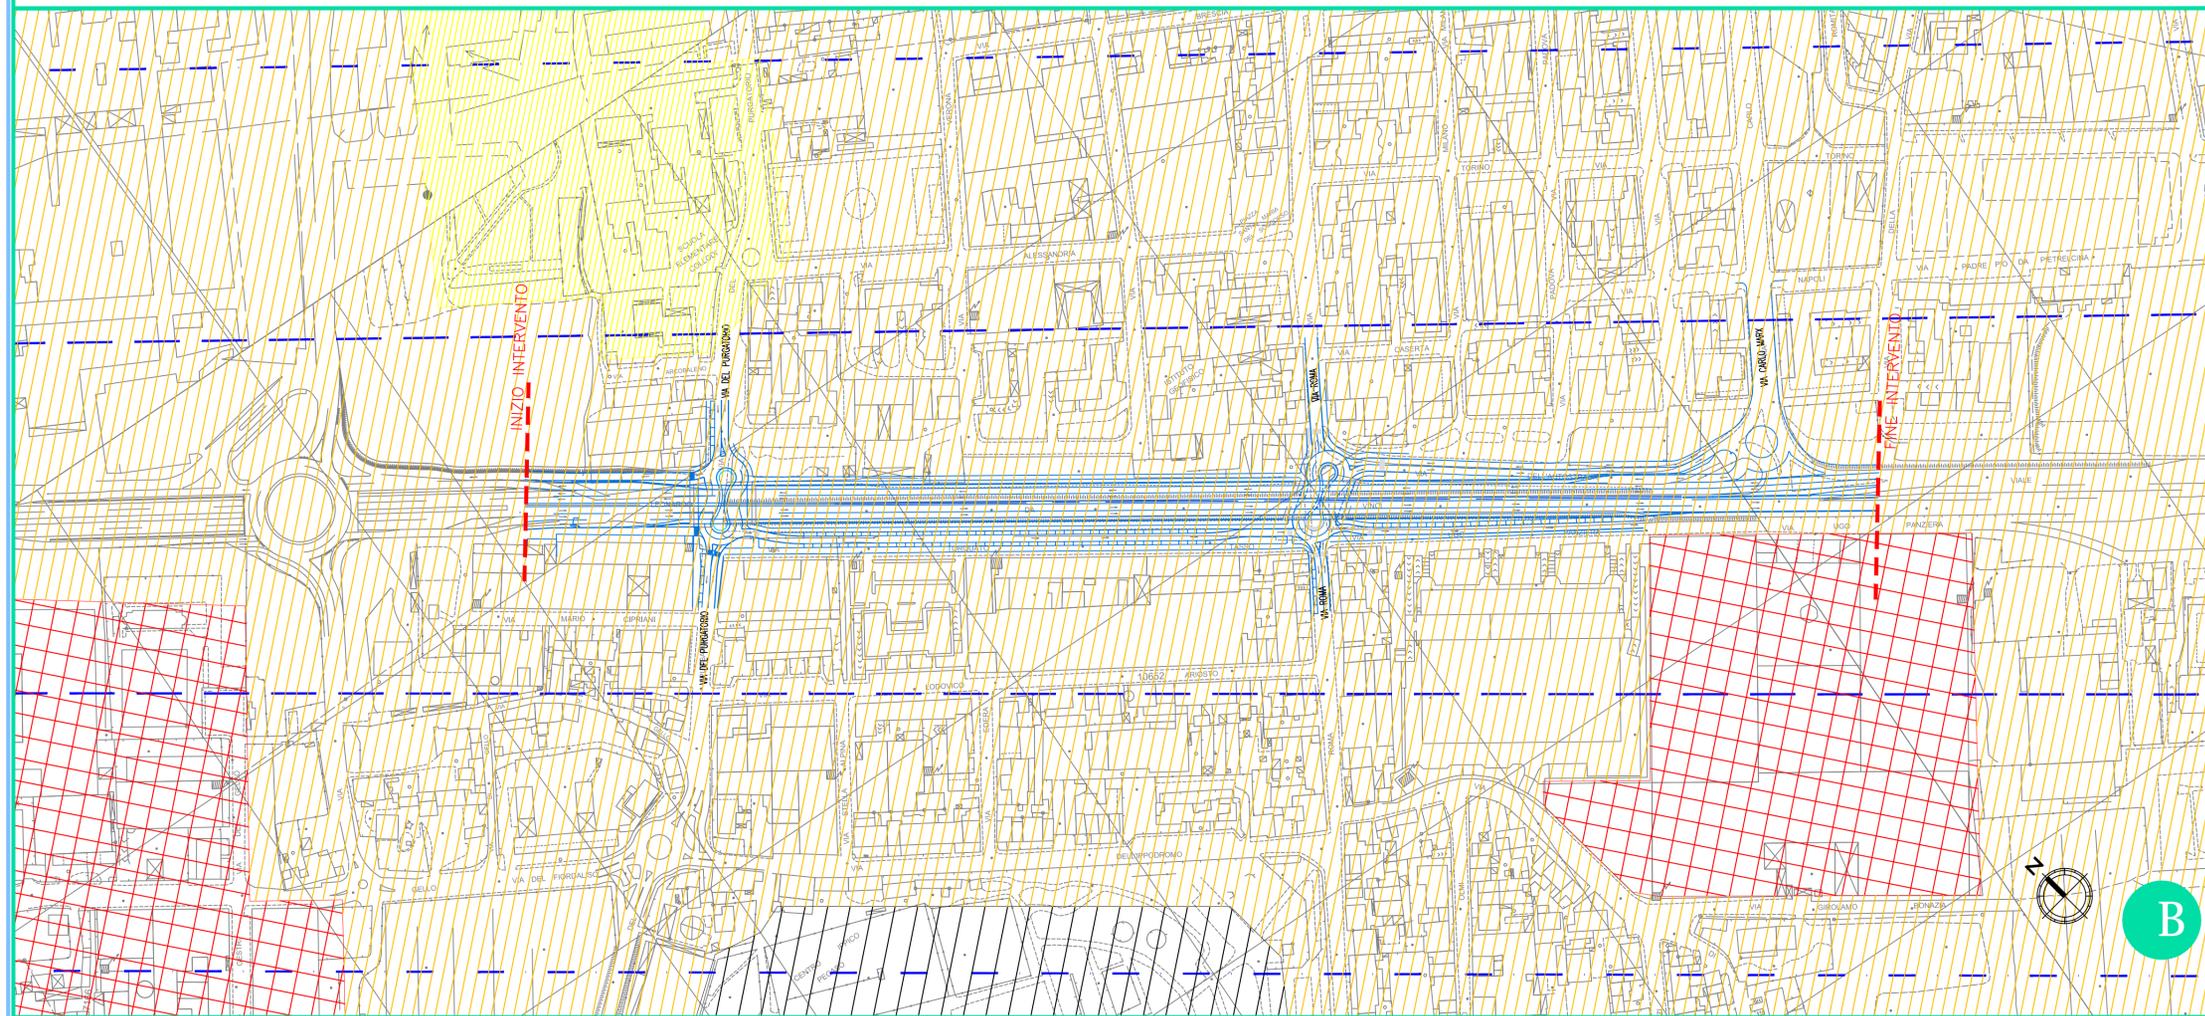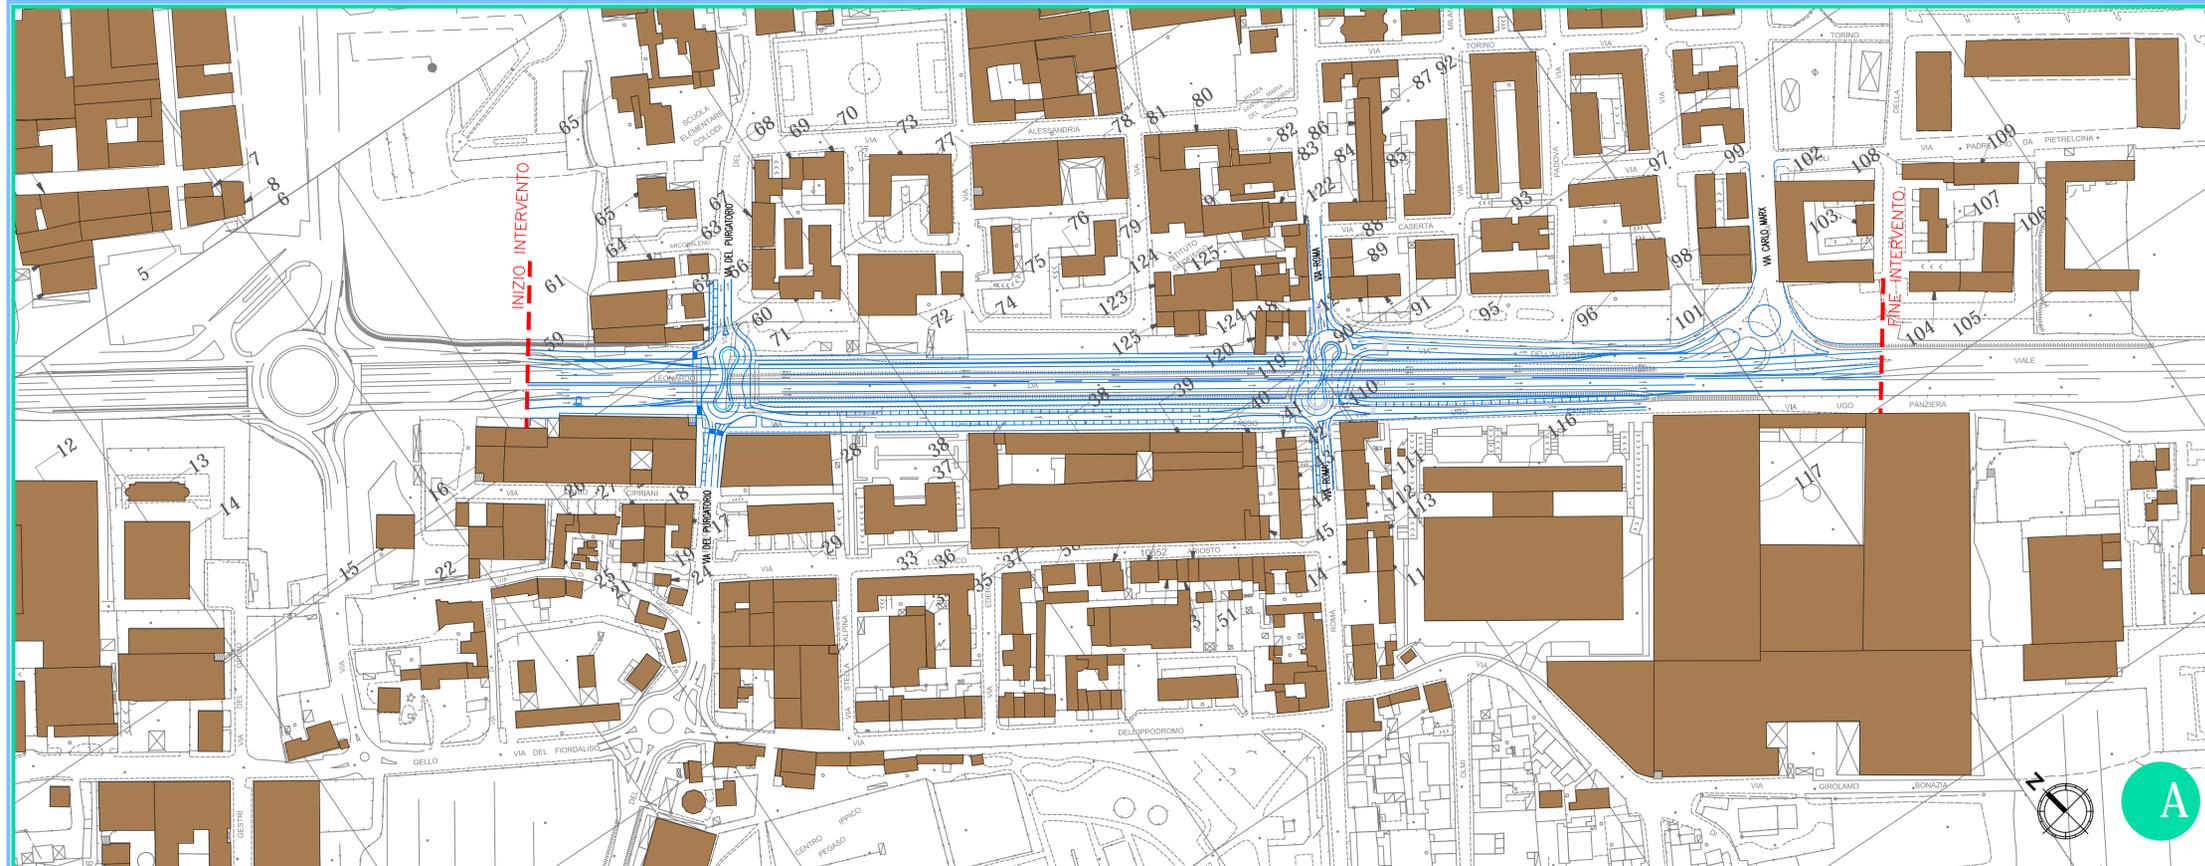

COMUNE DI PRATO
 Progetto preliminare di raddoppio di Viale Leonardo da Vinci tra V.le Carlo Marx e Via Pietro Nenni

Studio di Impatto Ambientale

QUADRO DI RIFERIMENTO AMBIENTALE

