PLANIMETRIA DI INQUADRAMENTO - 1:5000

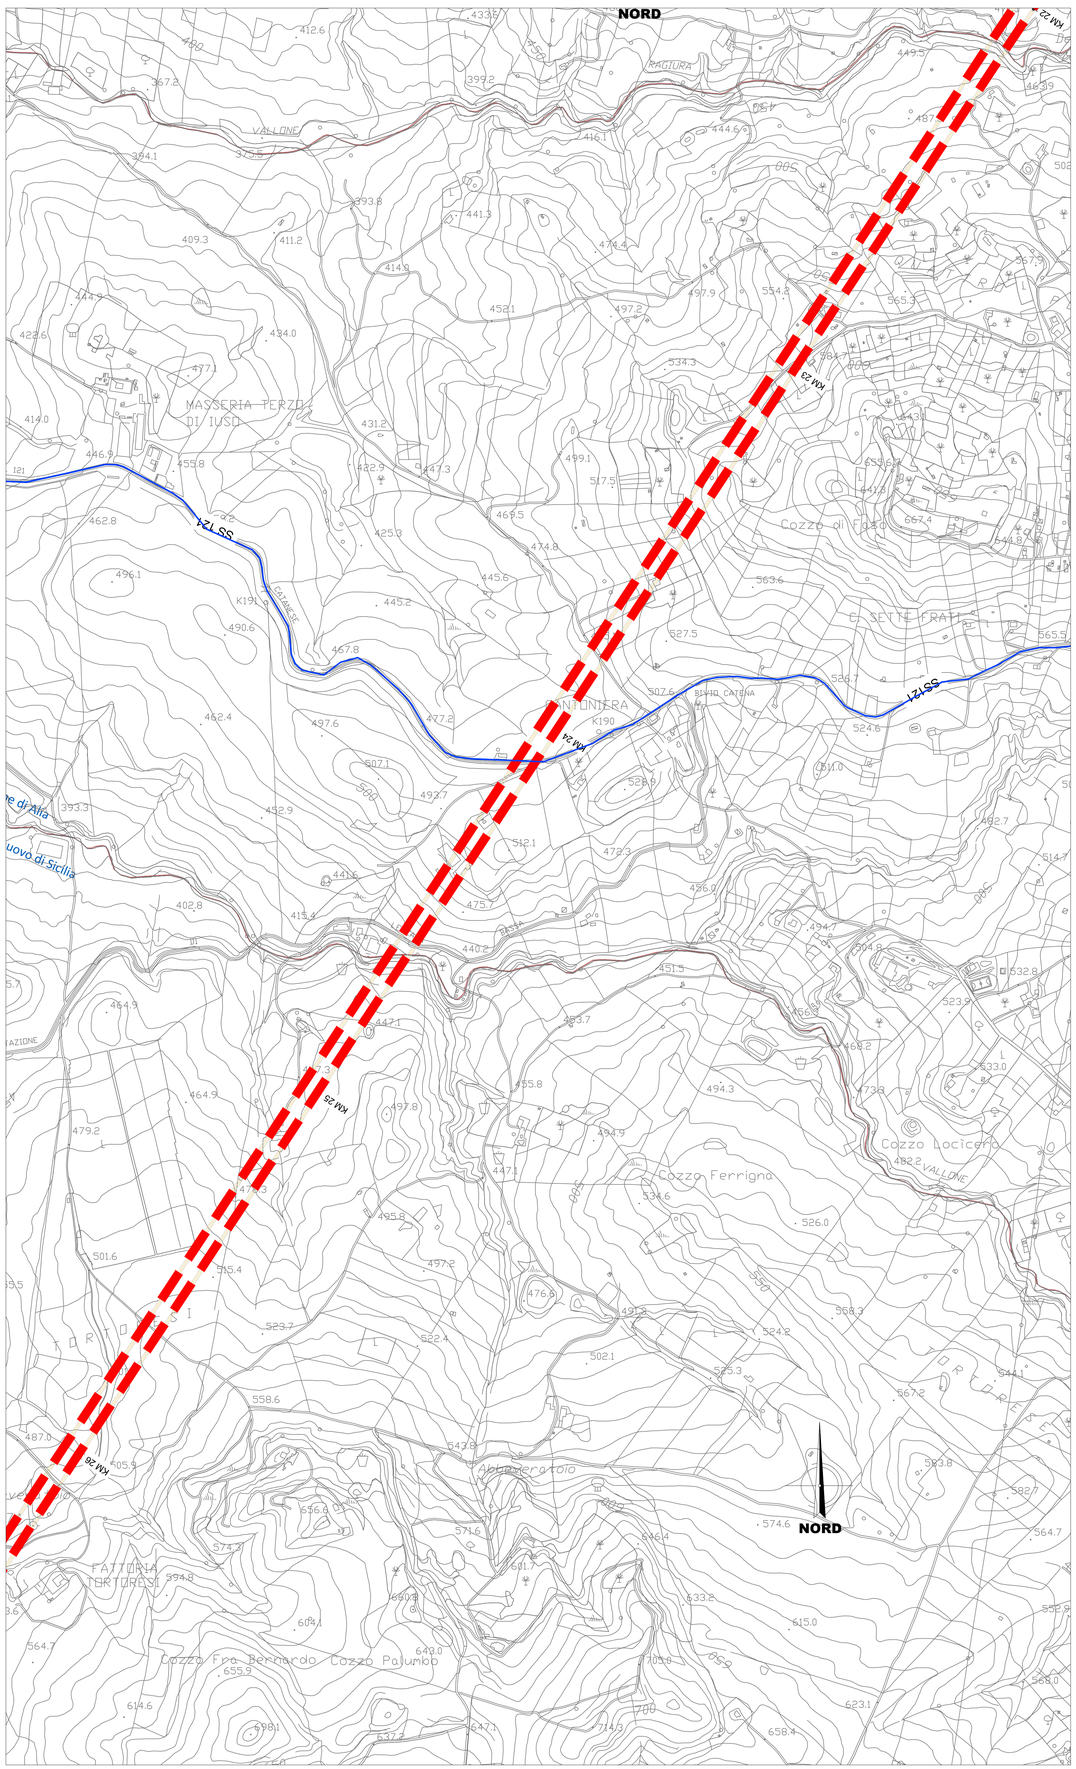

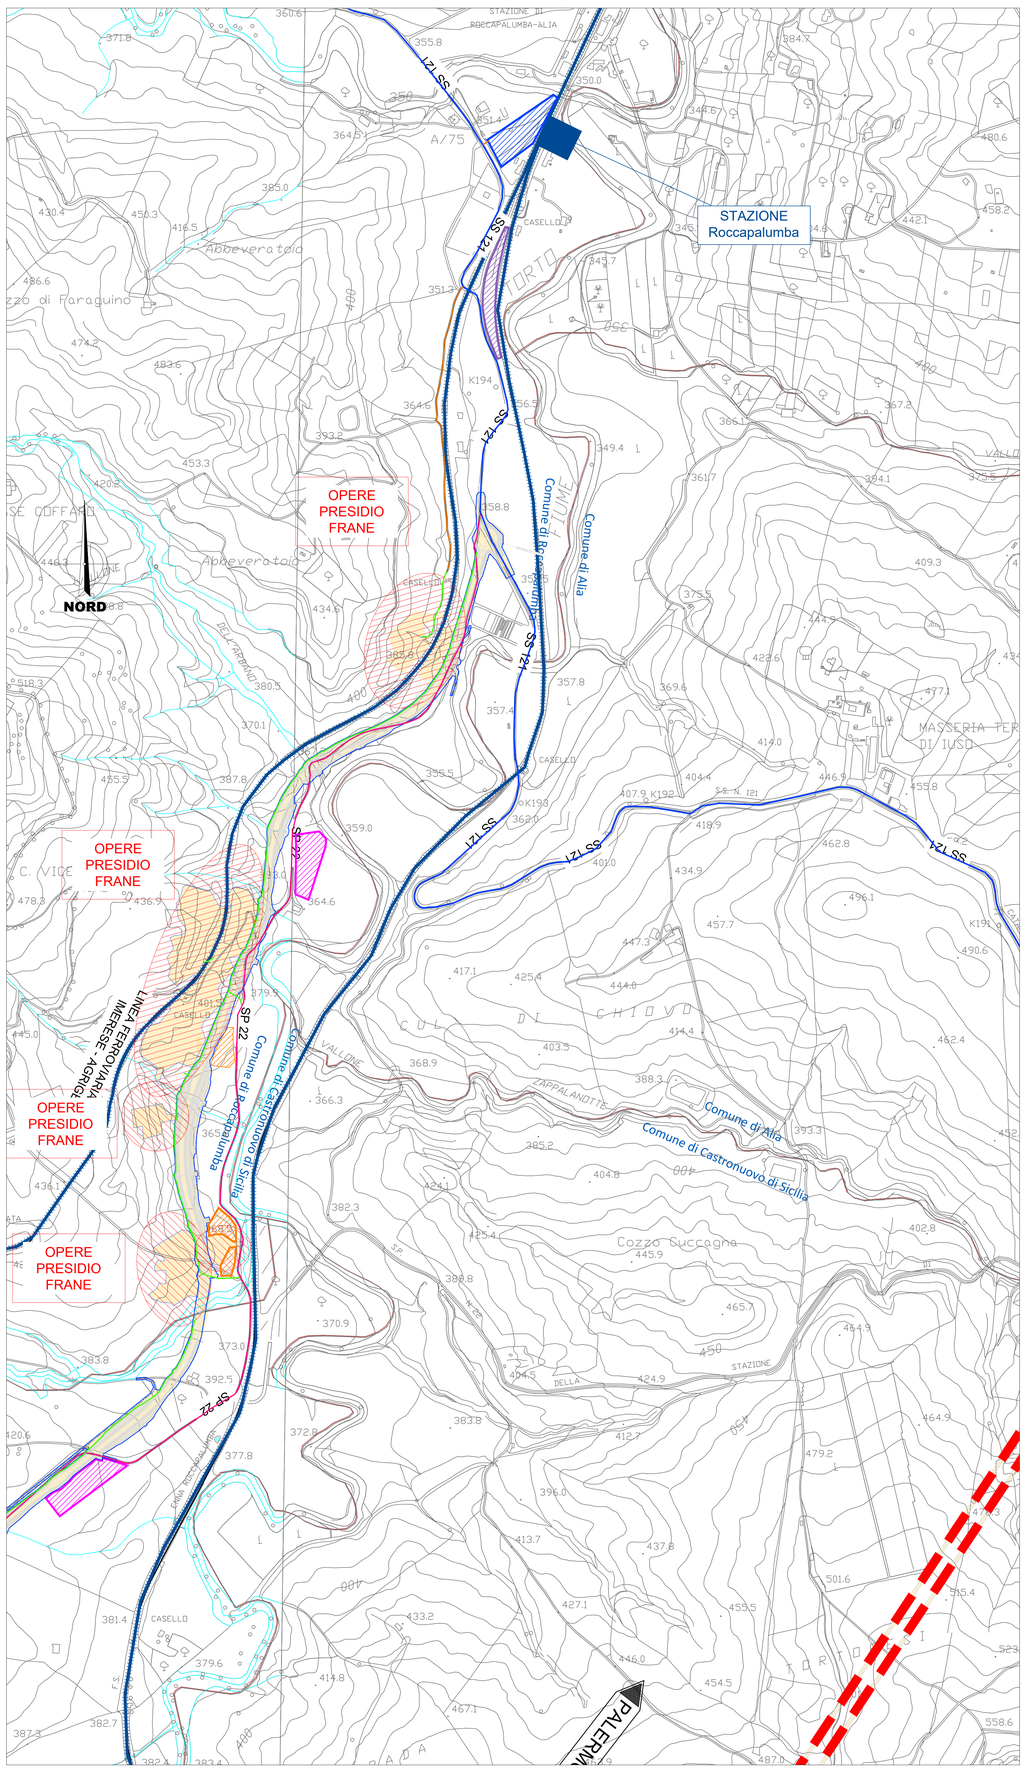

LEGENDA

			AUTOSTRADA
			VIABILITA' PRINCIPALE
			VIABILITA' SECONDARIA
	AS – AREA DI STOCCAGGIO		VIABILITA' LOCALE/PODERALE
	DT – DEPOSITO TEMPORANEO		LINEA FERROVIARIA ESISTENTE
	AR – CANTIERE DI ARMAMENTO/TECNOLOGIE		PISTA DI CANTIERE
	AREA DI LAVORO		LINEA FERROVIARIA DI PROGETTO
	ACCESSO AI CANTIERI		LINEA FERROVIARIA PROGETTO IN SOTTORRANEO
	CANTIERE ALTRO APPALTO		CONFINI COMUNALI
	DIREZIONE AVANZAMENTO SCAVO GALLERIA IN TRADIZIONALE		RECINZIONE IN PLASTICA STAMPATA H: 2.00m
	DIREZIONE AVANZAMENTO SCAVO GALLERIA MECCANIZZATO		DEMOLIZIONI

NOTA

PER LE FASI DI INGRESSO/USCITA DAL CANTIERE DELLE MACCHINE TBM L'APPALTATORE DOVRA' PROVVEDERE AD EVENTUALI ADEGUAMENTI PUNTUALI DELLE VIABILITA' ESISTENTI ONDE PERMETTERE L'INSCRIZIONE DEI MEZZI DI TRASPORTO DEI COMPONENTI DELLA FRESA.

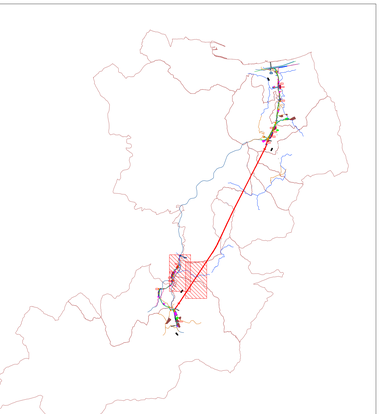

COMMITTENTE:

RFI RETE FERROVIARIA ITALIANA
GRUPPO FERROVIE DELLO STATO ITALIANE

PROGETTAZIONE:

ITALFERR
GRUPPO FERROVIE DELLO STATO ITALIANE

DIREZIONE GESTIONE COMMESSE
FIELD OPERATIONS SICUREZZA E MESSA IN SERVIZIO

PROGETTO DEFINITIVO

			DATA	FIRMA
IL RESPONSABILE DEI LAVORI (ai sensi del D. Lgs. 81/08 e s.m.i.)	Ing.	Salvatore Vanadia	Settembre 2021	
Incarico con lettera	RFI-DIN-DIS.CTA0011P20190000498 del 04.12.19			
Emessa da	Ref. progetto: Ing. Salvatore Lercara			
COORDINATORE PER LA PROGETTAZIONE in materia di sicurezza (ai sensi del D. Lgs. 81/08 e s.m.i.)	PI	Sergio Luci	DATA Settembre 2021	FIRMA
Incarico con lettera	AGCS.CPR.0066565.19.U del 09.12.19			
Emessa da	Responsabile dei lavori: Ing. Salvatore Vanadia			

DIRETTRICE FERROVIARIA MESSINA-CATANIA-PALERMO
NUOVO COLLEGAMENTO PALERMO-CATANIA
Tratta Fiumetorto-Lercara Diramazione - Lotto funzionale 1+2

PIANO DI SICUREZZA E COORDINAMENTO
Planimetria aree di intervento - 4 di 5

SCALA: 1:5000

COMMESSA	LOTTO	FASE	ENTE	TIPO DOC.	OPERA/DISCIPLINA	PROGR.	REV.
RS3Z	00	D	72	PU	SZ0002	007	B

Rev.	Descrizione	Redatto	Data	Verificato	Data	Approvato	Data	Autorizzato Data
B	Emissione Definitiva	LUCI	SETTEMBRE 2021	TERLIZZI	SETTEMBRE 2021	BARBACA	SETTEMBRE 2021	FORESTA SETTEMBRE 2021
A	Emissione Definitiva	LUCI	GIUGNO 2020	TERLIZZI	GIUGNO 2020	BARBACA	GIUGNO 2020	

File: RS3Z00D72PUSZ0002004B_8B.DWG n. Elab.: 72 _ 9