


LEGENDA

Opere in progetto	Opere esistenti
Elettrodotto aereo 220 kV ST resiliente	Elettrodotto aereo 220 kV
Elettrodotto aereo 220 kV ST	Elettrodotto aereo 132 kV
Elettrodotto aereo 220/132 kV DT	Elettrodotto 132 kV in cavo interrato
Elettrodotto 220 kV resiliente in cavo interrato	Elettrodotto aereo <132 kV
Elettrodotto 220 kV in cavo interrato	Stazione Elettrica TERNA
Elettrodotto aereo 132 kV ST	Stazione Elettrica di terzi
Elettrodotto 132 kV in cavo interrato	
Elettrodotto aereo 132 kV in demolizione	
Elettrodotto in cavo interrato 132 kV in demolizione	
Nuova Stazione Elettrica	
Modifica a Stazione Elettrica esistente	
Opere in progetto oggetto di altro iter autorizzativo	
Nuova Stazione Elettrica di Albes e raccordi	Opera X
Elettrodotto 132 kV in cavo interrato	Confine comunale
Elettrodotto aereo 132 kV in demolizione	
Stazione Elettrica RFI	
Nuova Stazione Elettrica RFI	
Cabine Primarie Edyna	
Nuova Cabina Primaria Edyna	

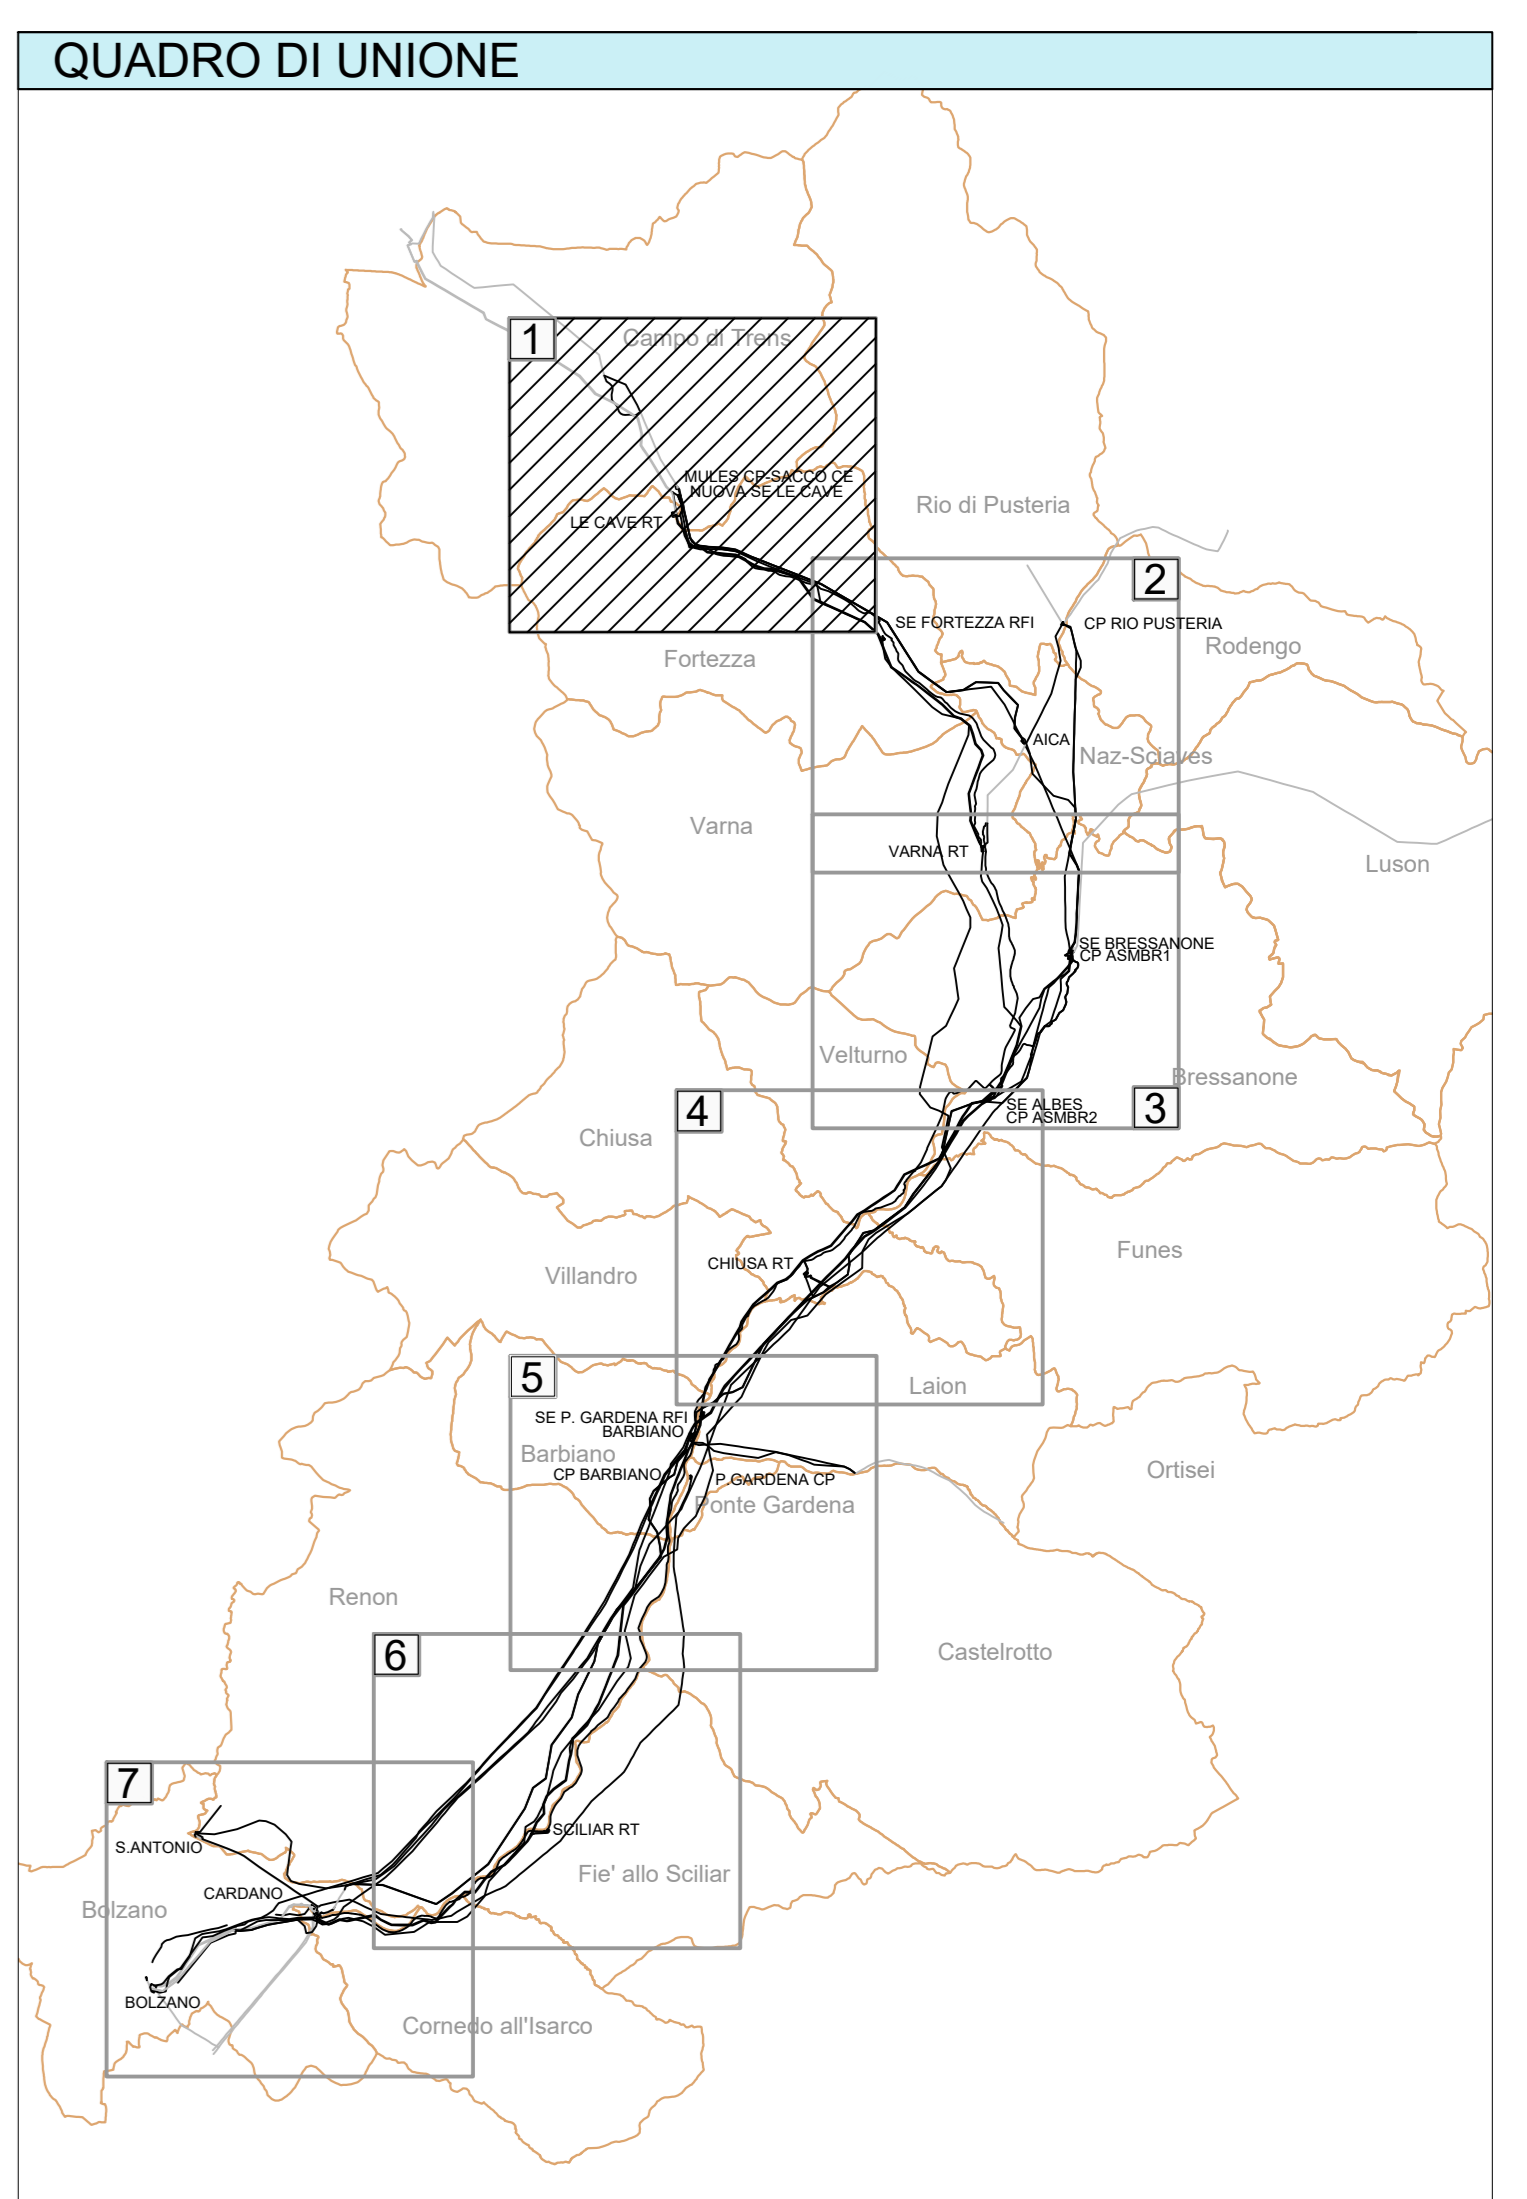

REVISIONI		AUTORIZZAZIONE	
N.	DATA	DESCRIZIONE	ELABORATO
00	15/10/2021	Prima emissione per approvazione	Firmato: Ing. Terna

REVISIONI		AUTORIZZAZIONE	
N.	DATA	DESCRIZIONE	ESAMINATO
00	15/10/2021	Prima emissione	C. Corvino Ing. Terna

NUMERO E DATA ORIGINALE: LA 44099507 del 07/05/2021

MOTIVO DELL'NUOVO: PER ACCETTAZIONE PER INFORMAZIONI

CODIFICA ELABORATO: **DGCR19001B2128152**

TITOLO ELABORATO: **Riassetto della RTN in Val di Isarco per connessione BBT**

TIPOLOGIA ELABORATO: **Parte Generale**

PROGETTO: **TE-CR-19-001**

NOME DEL FILE	SCALA CAD	FORMATO	SCALA	FOLIO
DGCR19001B2128152-00.dwg	1 unità = 1 m	1200x891	1:10000	1 / 7

Questo documento contiene informazioni di proprietà Terna Rete Italia S.p.A. e non deve essere utilizzato, modificato o distribuito in nessuna forma senza il permesso scritto di Terna Rete Italia S.p.A. The document contains information proprietary to Terna Rete Italia S.p.A. and it will have to be used exclusively for the purposes for which it has been furnished. Without the express approval of reproduction without the written permission of Terna Rete Italia S.p.A. is prohibited.