

LEGGENDA


	Opere in progetto		Opere esistenti
	Elettrodotto aereo 220 kV ST resiliente		Elettrodotto aereo 220 kV
	Elettrodotto aereo 220 kV ST		Elettrodotto aereo 132 kV
	Elettrodotto aereo 220/132 kV DT		Elettrodotto 132 kV in cavo interrato
	Elettrodotto 220 kV resiliente in cavo interrato		Elettrodotto aereo <132 kV
	Elettrodotto 220 kV in cavo interrato		Stazione Elettrica TERNA
	Elettrodotto aereo 132 kV ST		Stazione Elettrica di terzi
	Elettrodotto 132 kV in cavo interrato		
	Elettrodotto aereo 132 kV in demolizione		
	Elettrodotto in cavo interrato 132 kV in demolizione		
	Nuova Stazione Elettrica		
	Modifica a Stazione Elettrica esistente		

Opere in progetto oggetto di altro iter autorizzativo

	Nuova Stazione Elettrica di Albes		Descrizione opera
	Elettrodotto 132 kV in cavo interrato		Confine comunale
	Elettrodotto aereo 132 kV in demolizione		

Stazione Elettrica RFI

	Nuova Stazione Elettrica RFI
	Nuova Cabina Primaria Edyna

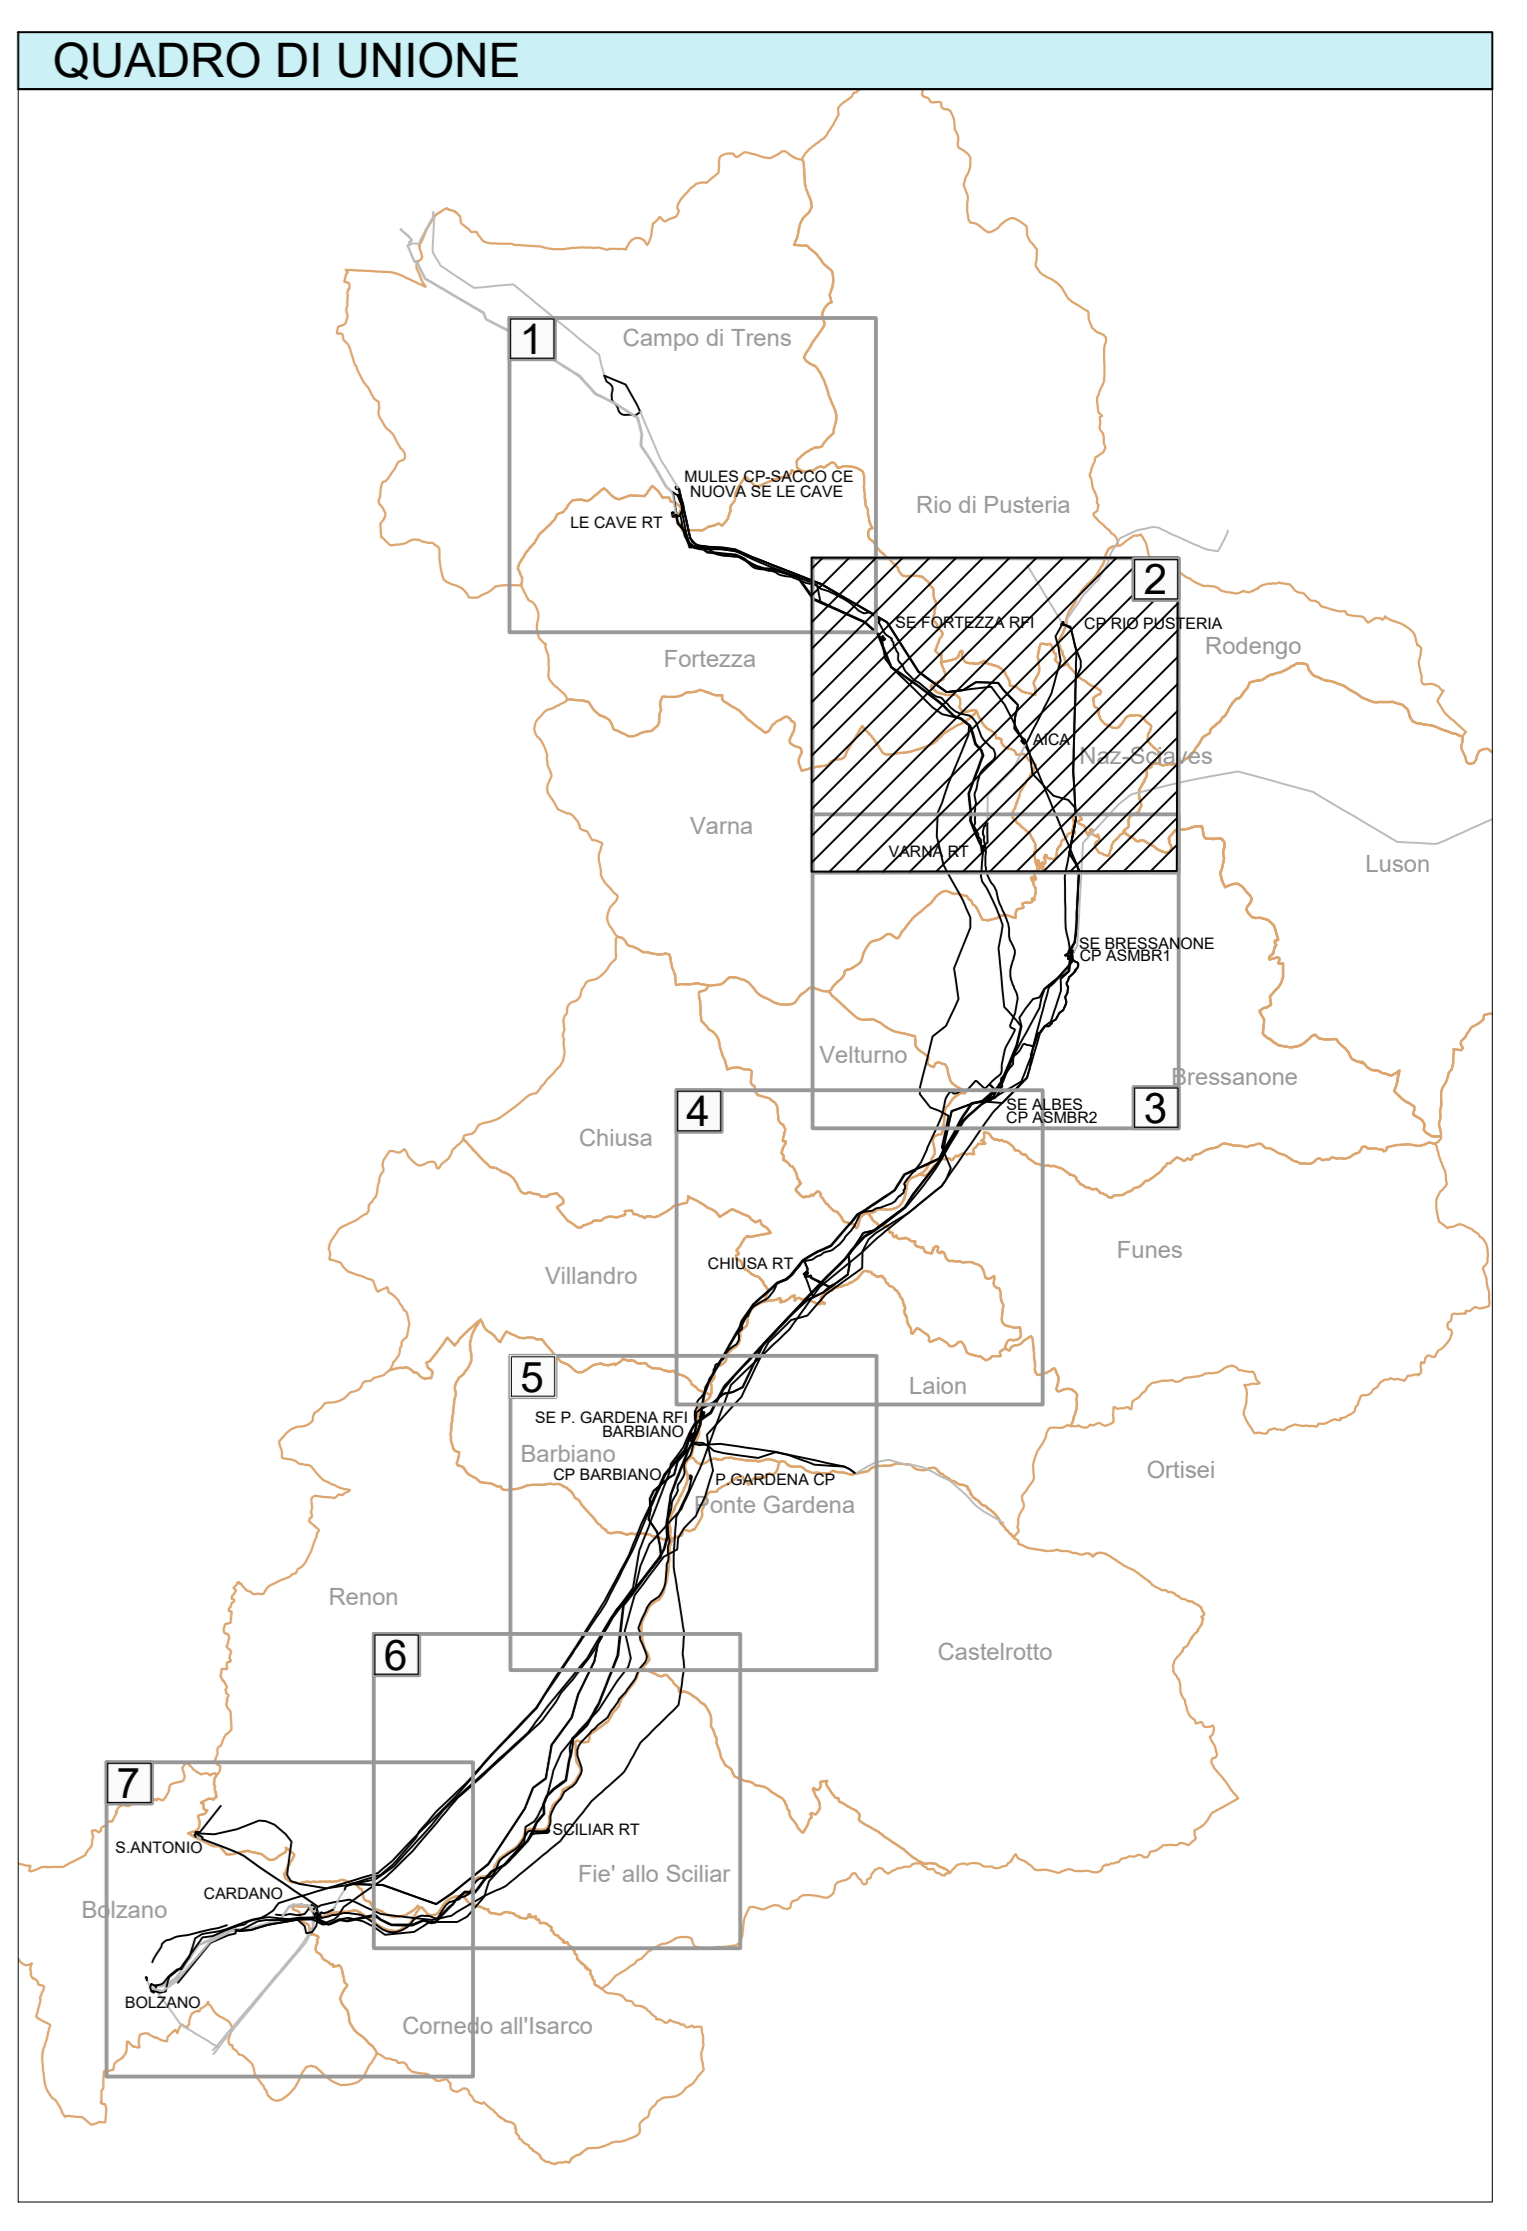

REVISIONI							
00	15/10/2023	Prima emissione per approvazione	Francesco	Andrea	Andrea	Andrea	
N	DATA	DESCRIZIONE	ELABORATO	VERIFICATO	APPROVATO		

NUMERO E DATA ORDINE: LA 43090507 del 07/05/2023

MOTIVO DELL'INVIO: PER ACCETTAZIONE PER INFORMAZIONI

CODIFICA ELABORATO: **DGCR19001B2128152**

TITOLO ELABORATO: **Riassetto della RTN in Val di Isarco per connessione BBT**

TIPOLOGIA ELABORATO: **Parte Tecnica delle Opere**

PROGETTO: **Corografia generale - Opere in progetto**

TE-CR-19-001

NOME DEL FILE	SCALA CAD	FORMATO	SCALA	FOLGIO
DGCR19001B2128152-00.dwg	1 unità = 1 m	1200x891	1:10000	2 / 7

Questo documento contiene informazioni di proprietà Terma Rete Italia S.p.A. e non deve essere diffuso, copiato, ristampato o altrimenti utilizzato senza permesso scritto dalla Terma Rete Italia S.p.A. Il documento contiene informazioni proprietarie di Terma Rete Italia S.p.A. e non deve essere utilizzato per scopi diversi da quelli per i quali è stato fornito. Intenzionale o involontario. In riproduzione o in qualsiasi altro modo senza permesso scritto di Terma Rete Italia S.p.A. è proibito.