


LEGENDA

Opere in progetto	Opere esistenti
Elettrodotto aereo 220 kV ST resiliente	Elettrodotto aereo 220 kV
Elettrodotto aereo 220 kV ST	Elettrodotto aereo 132 kV
Elettrodotto aereo 220/132 kV DT	Elettrodotto 132 kV in cavo interrato
Elettrodotto 220 kV resiliente in cavo interrato	Elettrodotto aereo <132 kV
Elettrodotto 20 kV in cavo interrato	Stazione Elettrica TERNA
Elettrodotto aereo 132 kV ST	Stazione Elettrica di terzi
Elettrodotto 132 kV in cavo interrato	
Elettrodotto aereo 132 kV in demolizione	
Elettrodotto in cavo interrato 132 kV in demolizione	
Nuova Stazione Elettrica	
Modifica a Stazione Elettrica esistente	
Opere in progetto oggetto di altro iter autorizzativo	Altra simbologia
Nuova Stazione Elettrica di Albes	Desistenza opera
Elettrodotto 132 kV in cavo interrato	Confine comunale
Elettrodotto aereo 132 kV in demolizione	
Stazione Elettrica RFI	
Nuova Stazione Elettrica RFI	
Cabine Primarie Edyna	
Nuova Cabina Primaria Edyna	

QUADRO DI UNIONE

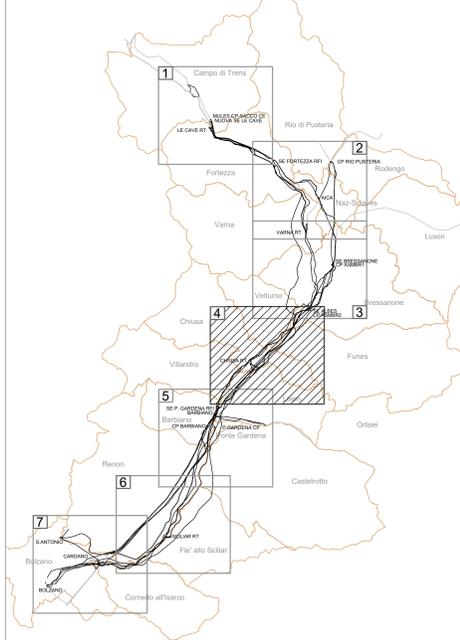

REVISIONI		AUTORE		VERIFICATORE	
N.	DATA	DESCRIZIONE	ELABORATO	VERIFICATO	APPROVATO
00	15/10/2013	Prima emissione per approvazione	F. Geronzi	M. Geronzi	A. Geronzi
MOTIVO DELL'INVIIO: <input checked="" type="checkbox"/> PER ACCETTAZIONE <input type="checkbox"/> PER INFORMAZIONI					
CODIFICA ELABORATO DGCR19001B2128152			TIPOLOGIA ELABORATO Progetto Generale		
Titolo Elaborato Riassetto della RTN in Val di Isarco per connessione BBT				Progetto Elaborato Parte Generale	
Corografia generale - Opere in progetto				Foglio TE-CR-19-001	
Nome del File DGCR19001B2128152-00.dwg	Scala CAD 1 unità = 1 m	Formato 1200x891	Scala 1:10000	Foglio 4 / 7	
<small>Questo documento contiene informazioni di proprietà Terma Rete Italia S.p.A. e non deve essere utilizzato, modificato o distribuito in nessuna delle forme per le quali è stato creato. Il nome "Terma Rete Italia" e "Terma Rete Italia S.p.A." e il logo sono marchi registrati di Terma Rete Italia S.p.A. The document contains information proprietary to Terma Rete Italia S.p.A. and it will have to be used exclusively for the purposes for which it has been furnished. Whichever shape of reproduction or spreading without the written permission of Terma Rete Italia S.p.A. is prohibited.</small>					