

LEGENDA

Opere in progetto

- Elettrodotto aereo 220 kV ST resiliente
- Elettrodotto aereo 220 kV ST
- Elettrodotto aereo 220/132 kV DT
- Elettrodotto 220 kV in cavo interrato
- Elettrodotto 220 kV in cavo interrato
- Elettrodotto aereo 132 kV ST
- Elettrodotto 132 kV in cavo interrato
- Elettrodotto aereo 132 kV in demolizione
- Elettrodotto in cavo interrato 132 kV in demolizione
- Nuova Stazione Elettrica
- Modifica a Stazione Elettrica esistente

Opere esistenti

- Elettrodotto aereo 220 kV
- Elettrodotto aereo 132 kV
- Elettrodotto 132 kV in cavo interrato
- Elettrodotto aereo <132 kV
- Stazione Elettrica TERNA
- Stazione Elettrica di terzi

Opere in progetto oggetto di altro iter autorizzativo

- Nuova Stazione Elettrica di Albes
- Elettrodotto 132 kV in cavo interrato
- Elettrodotto aereo 132 kV in demolizione

Stazione Elettrica RFI

- Nuova Stazione Elettrica RFI


Cabine Primarie Edyna

- Nuova Cabina Primaria Edyna

Altra simbologia

- Opera X Descrizione opera
- Confine comunale

QUADRO DI UNIONE

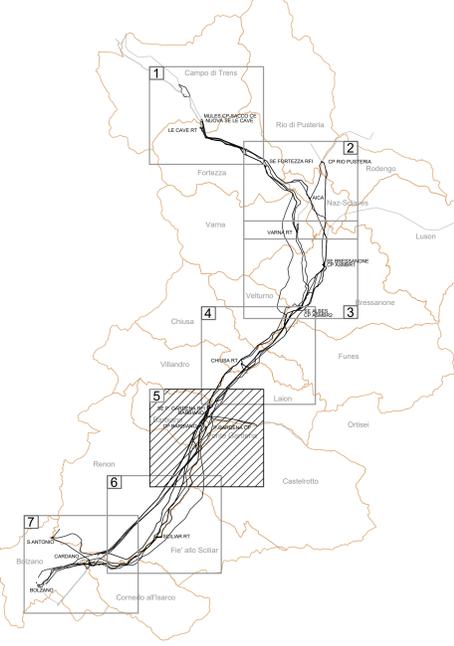

REVISIONI																							
00	15/10/2021	Prima emissione per approvazione	Francesco	Roberto	Andrea																		
N	DATA	DESCRIZIONE	ELABORATO	VERIFICATO	APPROVATO																		
<table border="1"> <tr> <td colspan="2">REVISIONI</td> <td colspan="2"></td> <td colspan="2"></td> </tr> <tr> <td>00</td> <td>15/10/2021</td> <td>Prima emissione</td> <td>C. Corbelli</td> <td>F. Corbelli</td> <td>L. Sironi</td> </tr> <tr> <td>N</td> <td>DATA</td> <td>DESCRIZIONE</td> <td>ESAMINATO</td> <td>VERIFICATO</td> <td>ACCETTATO</td> </tr> </table>						REVISIONI						00	15/10/2021	Prima emissione	C. Corbelli	F. Corbelli	L. Sironi	N	DATA	DESCRIZIONE	ESAMINATO	VERIFICATO	ACCETTATO
REVISIONI																							
00	15/10/2021	Prima emissione	C. Corbelli	F. Corbelli	L. Sironi																		
N	DATA	DESCRIZIONE	ESAMINATO	VERIFICATO	ACCETTATO																		
NUMERO E DATA ORDINE: LA 449989/07/07/2021 MOTIVO DELL'ORDINE: <input checked="" type="checkbox"/> PER ACCETTAZIONE <input type="checkbox"/> PER INFORMAZIONI																							
CODIFICA ELABORATO DGCR19001B2128152																							
TITOLO ELABORATO Riassetto della RTN in Val di Isarco per connessione BBT			TIPOLOGIA ELABORATO Piano Tecnico delle Opere																				
PARTE GENERALE Corografia generale - Opere in progetto			PROGETTO TE-CR-19-001																				
NOME DEL FILE DGCR19001B2128152-00.dwg	SCALA CAD 1 unità = 1 m	FORMATO 1200x891	SCALA 1:10000	FOGLIO 5 / 7																			
<small>Questo documento contiene informazioni di proprietà Terna Rete Italia S.p.A. e viene fornito esclusivamente ad uso personale del destinatario in relazione alle attività per le quali è stato richiesto. È vietata espressamente la ristampa o la pubblicazione di qualunque parte o l'intero contenuto di questo file senza il permesso scritto di Terna Rete Italia S.p.A. The document contains information proprietary to Terna Rete Italia S.p.A. and it will have to be used exclusively for the purposes for which it has been furnished. Reproduction of any part or the whole of this document without the written permission of Terna Rete Italia S.p.A. is prohibited.</small>																							