


LEGENDA

- |   |                                  |
|---|----------------------------------|
| <b>Opere assetto futuro</b>                     | <b>Altra simbologia</b>          |
| Elettrodoto aereo 220 kV ST resiliente          | <b>Copia X</b> Descrizione opera |
| Elettrodoto aereo 220 kV ST                     | Confine comunale                 |
| Elettrodoto aereo 220/132 kV DT                 |                                  |
| Elettrodoto 220 kV resiliente in cavo interrato |                                  |
| Elettrodoto 220 kV in cavo interrato            |                                  |
| Elettrodoto aereo 132 kV ST                     |                                  |
| Elettrodoto 132 kV in cavo interrato            |                                  |
| Elettrodoto aereo <132 kV                       |                                  |
| Nuova Stazione Elettrica                        |                                  |
| Modifica a Stazione Elettrica esistente         |                                  |
| Stazione Elettrica RFI                          |                                  |
| Cabina Primaria Edyna                           |                                  |

QUADRO DI UNIONE

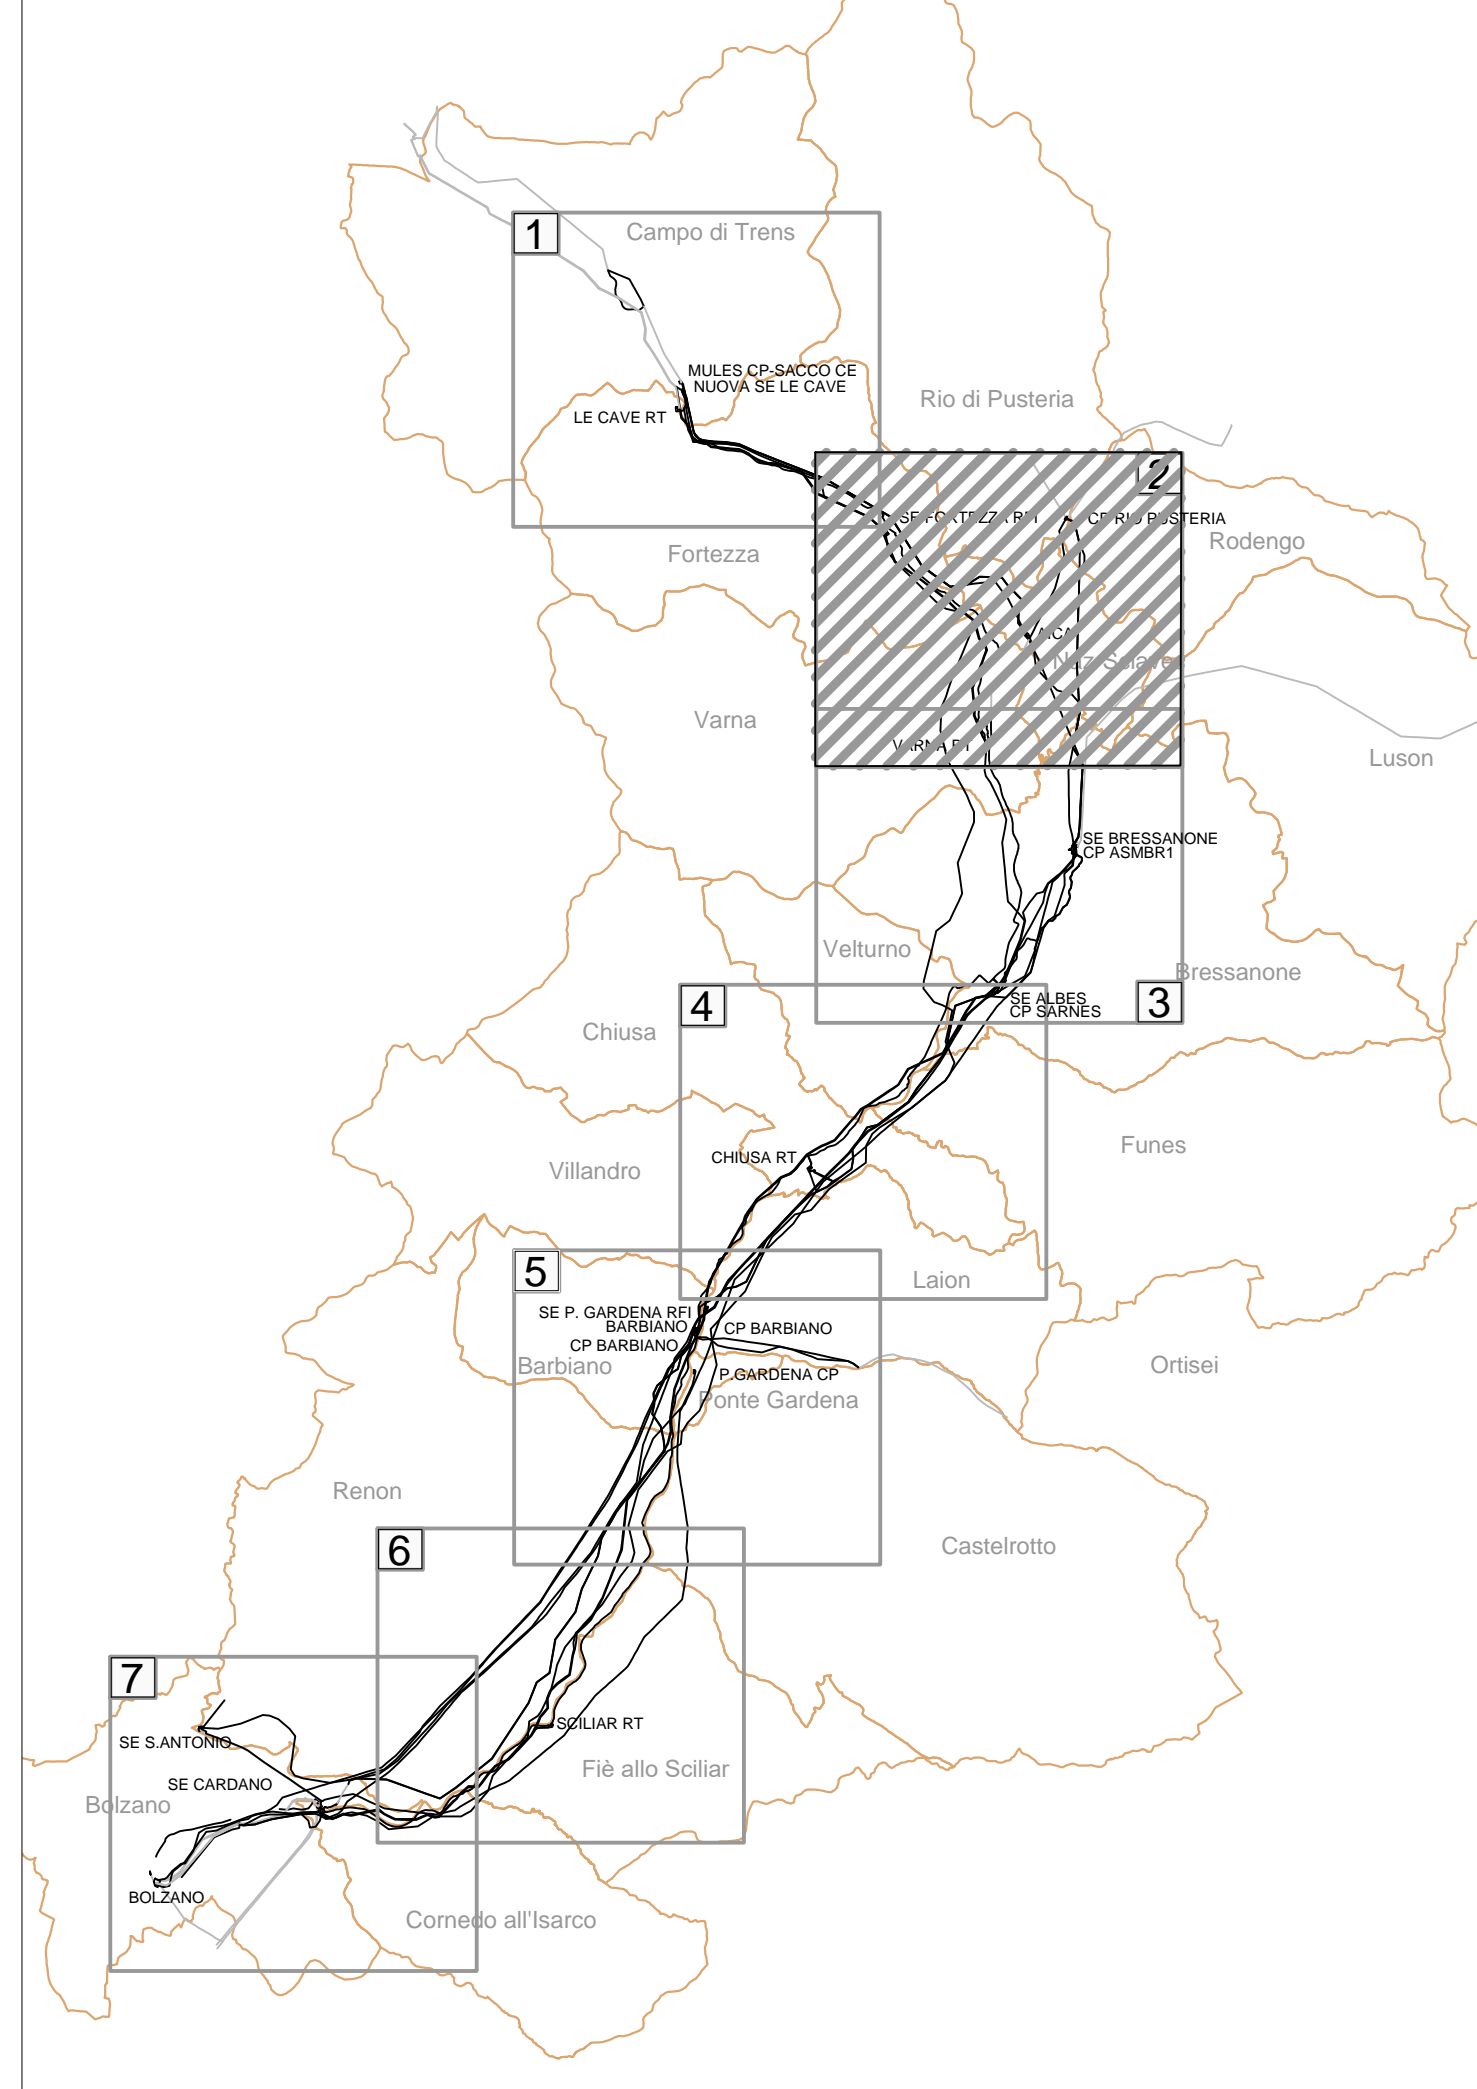

REVISIONE	DATA	DESCRIZIONE	ELABORATO	VERIFICATO	APPROVATO
00	10/10/2021	Prima emissione per approvazione	Agnes	Enrico	Enrico
N	DATA	DESCRIZIONE	ELABORATO	VERIFICATO	APPROVATO

REVISIONE	DATA	DESCRIZIONE	ELABORATO	VERIFICATO	APPROVATO
00	10/10/2021	Prima emissione	Enrico	Enrico	Enrico
N	DATA	DESCRIZIONE <td>ELABORATO</td> <td>VERIFICATO</td> <td>APPROVATO</td>	ELABORATO	VERIFICATO	APPROVATO

NUMERO E DATA CATEGORIA:  PER ACCETTAZIONE  PER INFORMAZIONI

MOTIVO DEL RINVIO:  PER ACCETTAZIONE  PER INFORMAZIONI

**TERNA FOTEA Italia**  
E T E R N A S E R G U P

**DGCR19001B2129354**  
TIPOLOGIA ELABORATO

Riassetto della RTN in Val di Isarco per connessione BBT  
**PARTE GENERALE**  
Corografia generale - Stato futuro

Progetto: **TE-CR-19-001**

NOME DEL FILE	SCALA CAD	FORMATO	SCALA	FOLIO
DGCR19001B2129354-00.dwg	1 unità = 1 m	1200x891	1:10000	2 / 7

Questo documento contiene informazioni di proprietà Terma Rete Italia S.p.A. e deve essere utilizzato esclusivamente dal destinatario a cui è stato fornito per il solo e unico scopo di riferimento. È vietata qualsiasi forma di riproduzione o di diffusione senza l'esplicito consenso di Terma Rete Italia S.p.A. Il presente documento è riservato e non deve essere diffuso o utilizzato per scopi diversi da quelli per i quali è stato fornito. Qualora fosse necessario, è vietata espressamente la ristampa o l'uso non autorizzato senza il permesso scritto di Terma Rete Italia S.p.A. a priori.