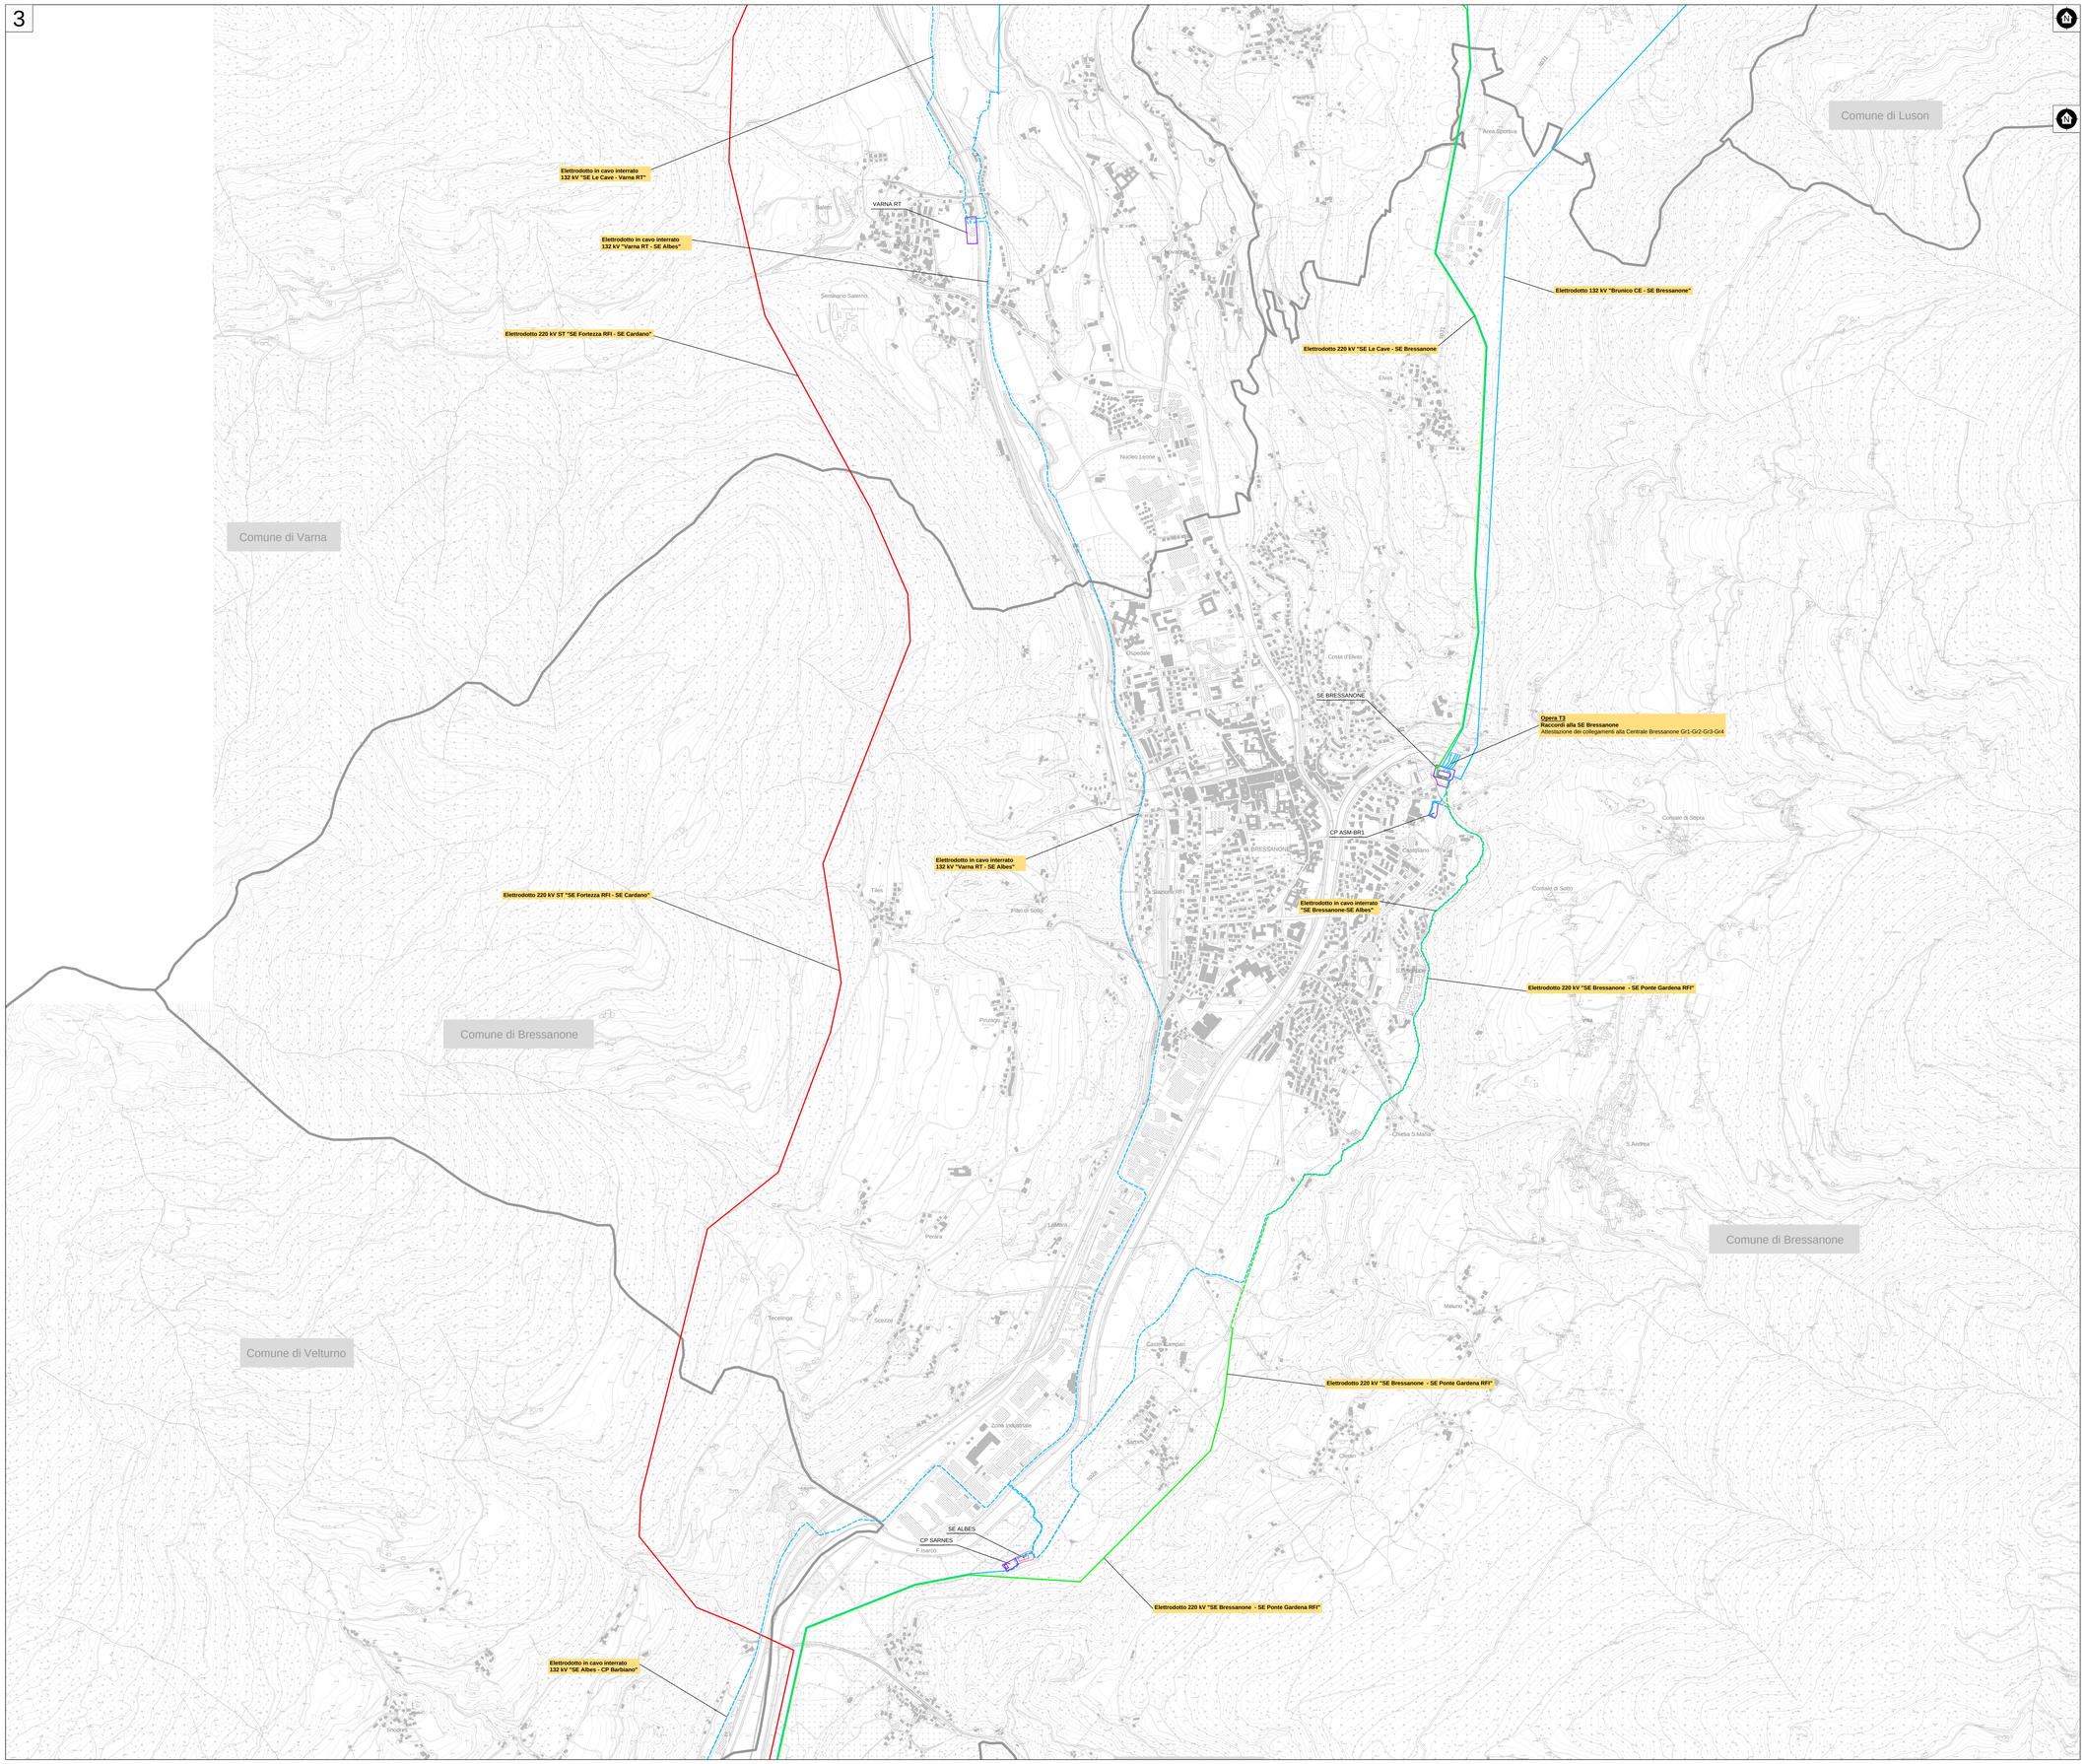

LEGENDA

Opere assetto futuro

- Elettrodotto aereo 220 kV ST resiliente
- Elettrodotto aereo 220 kV ST
- Elettrodotto aereo 220/132 kV DT
- Elettrodotto 220 kV resiliente in cavo interrato
- Elettrodotto 220 kV in cavo interrato
- Elettrodotto aereo 132 kV ST
- Elettrodotto 132 kV in cavo interrato
- Elettrodotto aereo <132 kV
- Nuova Stazione Elettrica
- Modifica a Stazione Elettrica esistente
- Stazione Elettrica RFI
- Cabina Primaria Edyna

Altra simbologia

- Opera X — Descrizione opera
- Confine comunale

QUADRO DI UNIONE

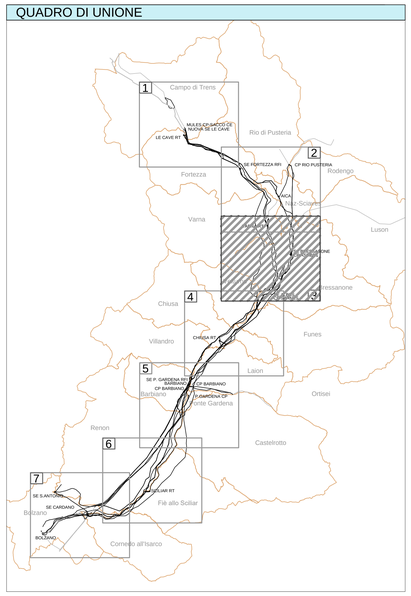

REVISIONE					
00	15/10/2021	Prima emissione per accettazione	Aguiler Ecogian	Macchi Ecogian	Iacopini Ecogian
N.	DATA	DESCRIZIONE	ELABORATO	VERIFICATO	APPROVATO

IACOPINI EMILIA
ORDINE DEGLI INGEGNERI PROV. PISTOIA N. 1135

TERNA RETE ITALIA S.p.A.
Direzione Progettazione e Sviluppo Rete
Funzione di Staff
COORDINATAM TERRITORIALE
Nome
Ecogian
Firma

REVISIONE					
00	15/10/2021	Prima emissione	L. Carnabuci GPI-SUP-PRA-NE	L. Grassini GPI-SUP-PRA	
N.	DATA	DESCRIZIONE	ESAMINATO	ACCETTATO	

NUMERO E DATA ORDINE: Lott 4800086837 del 07/04/2021

MOTIVO DELL'INVIO: ☒ PER ACCETTAZIONE ☐ PER INFORMAZIONE

CODIFICA ELABORATO

DGCR19001B2129354

Terna Rete Italia — TERNA GROUP

TITOLO ELABORATO

Riassetto della RTN in Val di Isarco per connessione BBT

PARTE GENERALE

Corografia generale - Stato futuro

TIPOLOGIA ELABORATO

Piano Tecnico delle Opere

PROGETTO

TE-CR-19-001

NOME DEL FILE	SCALA CAD	FORMATO	SCALA	FOGLIO
DGCR190018B2129354-00.dwg	1 unità = 1 m	1260x891	1:10000	3 / 7

Questo documento contiene informazioni di proprietà Terna Rete Italia S.p.A. e deve essere utilizzato esclusivamente dal destinatario in relazione alle finalità per le quali è stato rilevato. E' vietata qualsiasi forma di riproduzione o di divulgazione senza l'esplicito consenso di Terna Rete Italia S.p.A.

This document contains information proprietary to Terna Rete Italia S.p.A. and it will have to be used exclusively for the purposes for which it has been furnished. Whichever shape of spreading or reproduction without the written permission of Terna Rete Italia S.p.A. is prohibit.