


**QUADRO DI UNIONE**

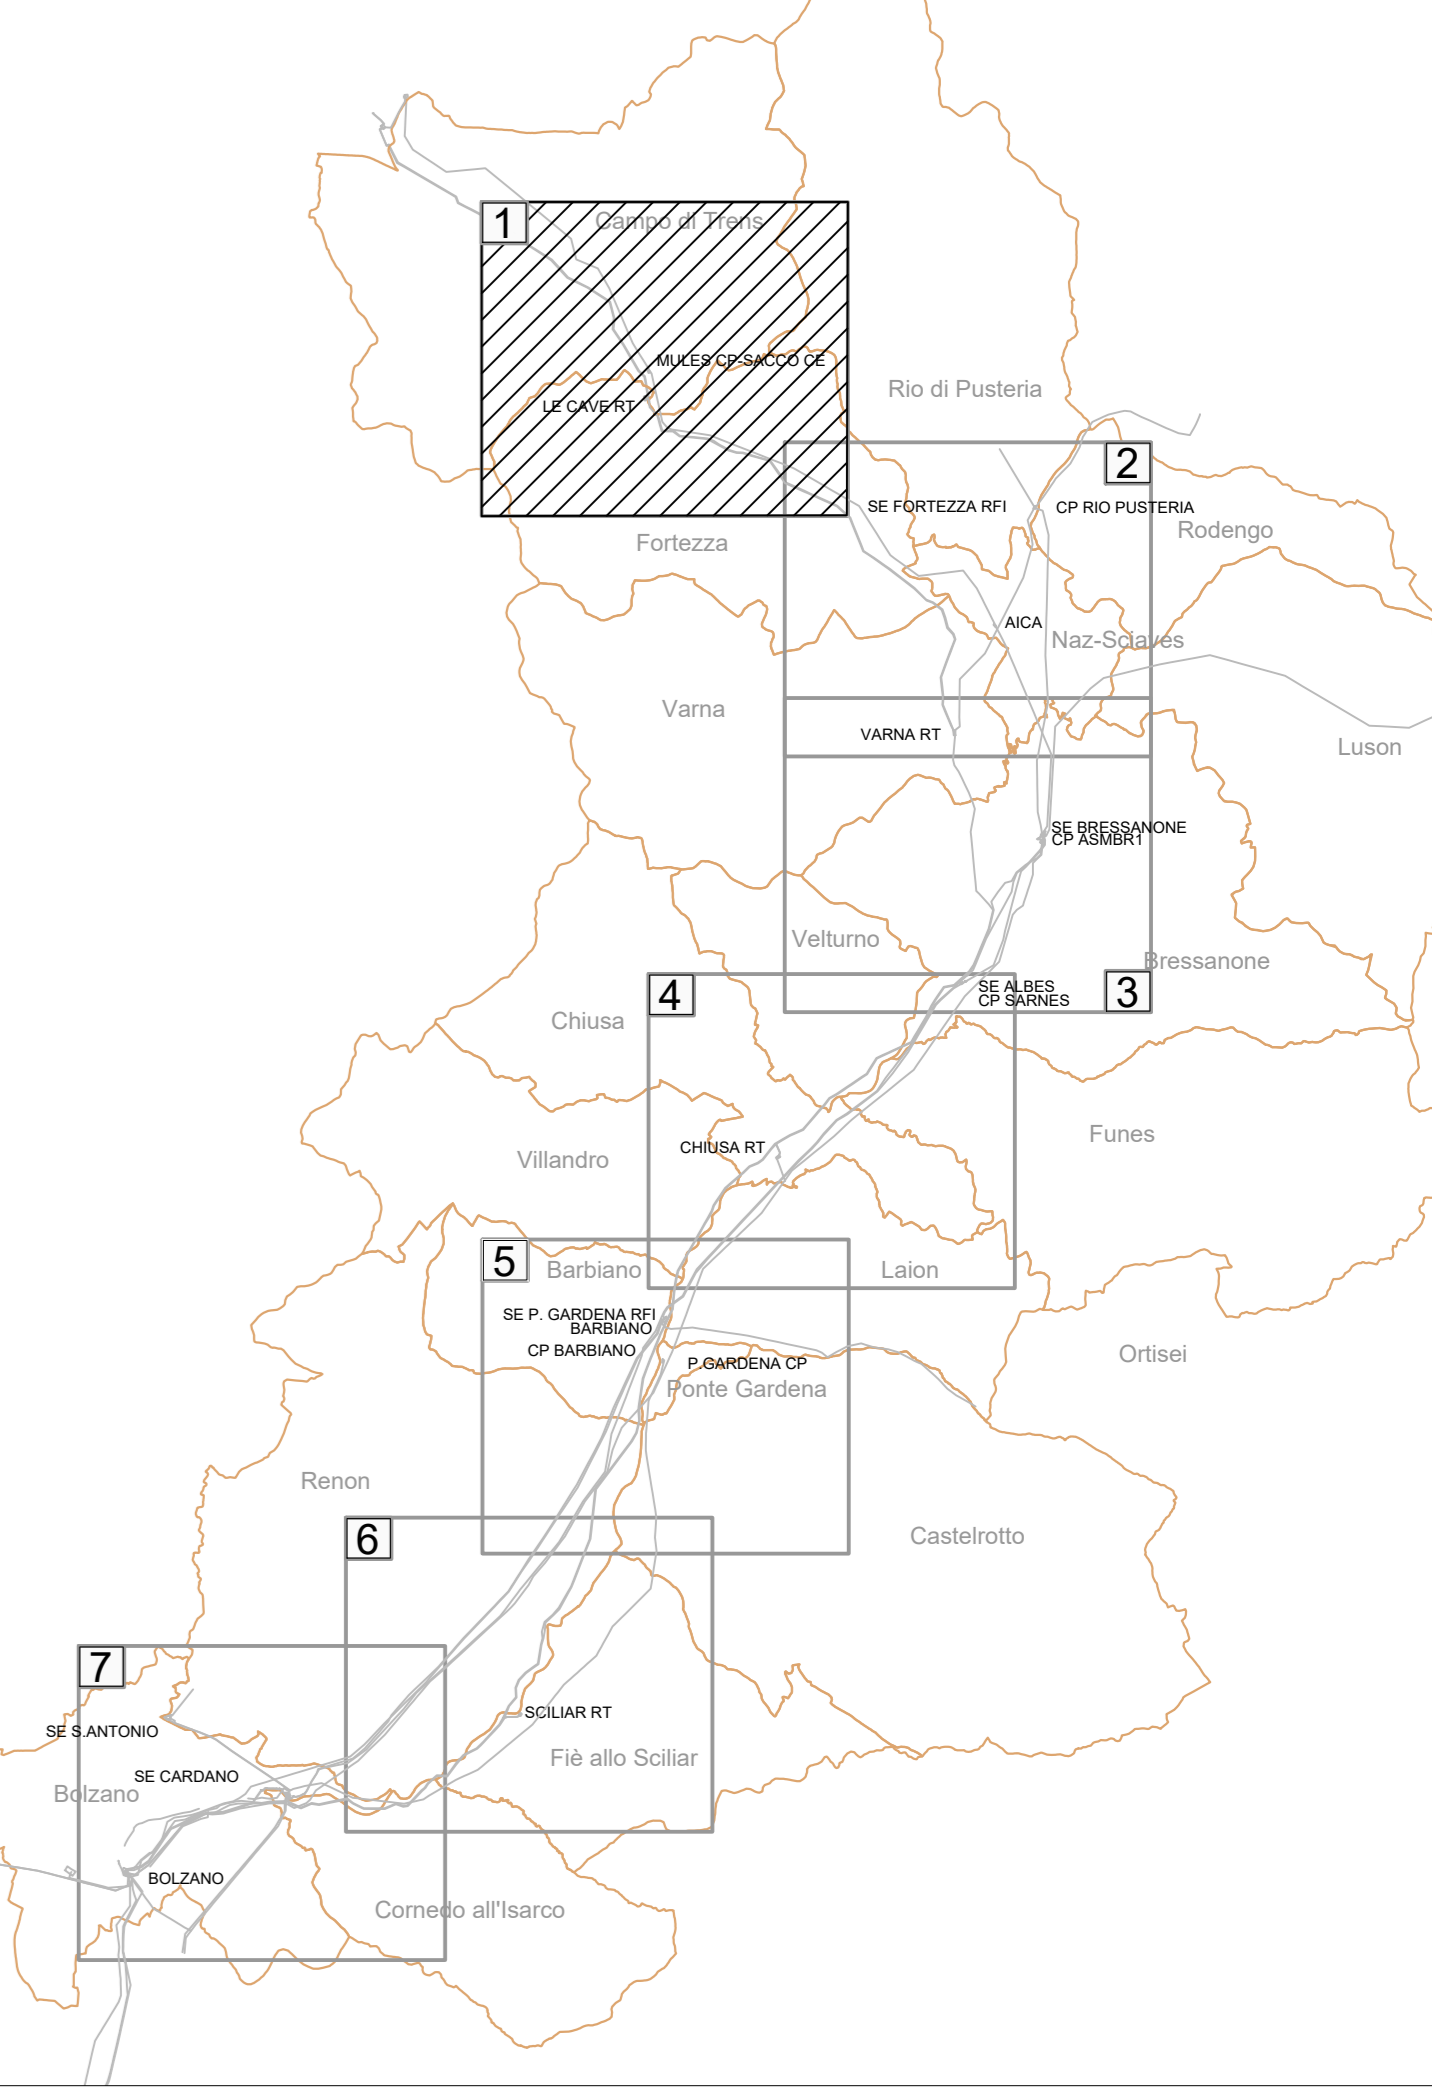

REVISIONI		REVISIONI	
N.	DATA	DESCRIZIONE	ESAMINATO
00	15/10/2021	Prima emissione per approvazione	
N.	DATA	DESCRIZIONE	ESAMINATO

NUMERO E DATA ORDINE: LA 4498957 del 07/05/2021

MOTIVO DELL'INVIO:  PER ACCETTAZIONE  PER INFORMAZIONI

CODIFICA ELABORATO: **DGCR19001B2129465**

TITOLO ELABORATO: **Riassetto della RTN in Val di Isarco per connessione BBT**

PARTE GENERALE: **Corografia generale - Stato attuale**

TIPOLOGIA ELABORATO: **PARTE GENERALE**

PROGETTO: **TE-CR-19-001**

NOME DEL FILE	SCALA CAD	FORMATO	SCALA	FOGLIO
DGCR19001B2129465-00.dwg	1 unità = 1 m	1200x891	1:10000	1 / 7

Questo documento contiene informazioni di proprietà Terma Rete Italia S.p.A. e deve essere utilizzato esclusivamente dai destinatari in possesso delle credenziali per la consultazione. Il presente documento è proprietà di Terma Rete Italia S.p.A. e non deve essere utilizzato per scopi diversi da quelli per i quali è stato creato. The document contains information proprietary to Terma Rete Italia S.p.A. and it will have to be used exclusively by the addressees for which it has been furnished. Without the express or reproduction without the written permission of Terma Rete Italia S.p.A. is prohibited.