


LEGENDA

Opere esistenti	Altra simbologia
Elettrodotto aereo 220 kV	Elettrodotto X
Elettrodotto aereo 132 kV	Descrizione elettrodotto esistente
Elettrodotto aereo <132 kV	Confine comunale
Elettrodotto 132 kV in cavo interrato	
Stazione Elettrica TERNA	
Stazione Elettrica di terzi	

QUADRO DI UNIONE

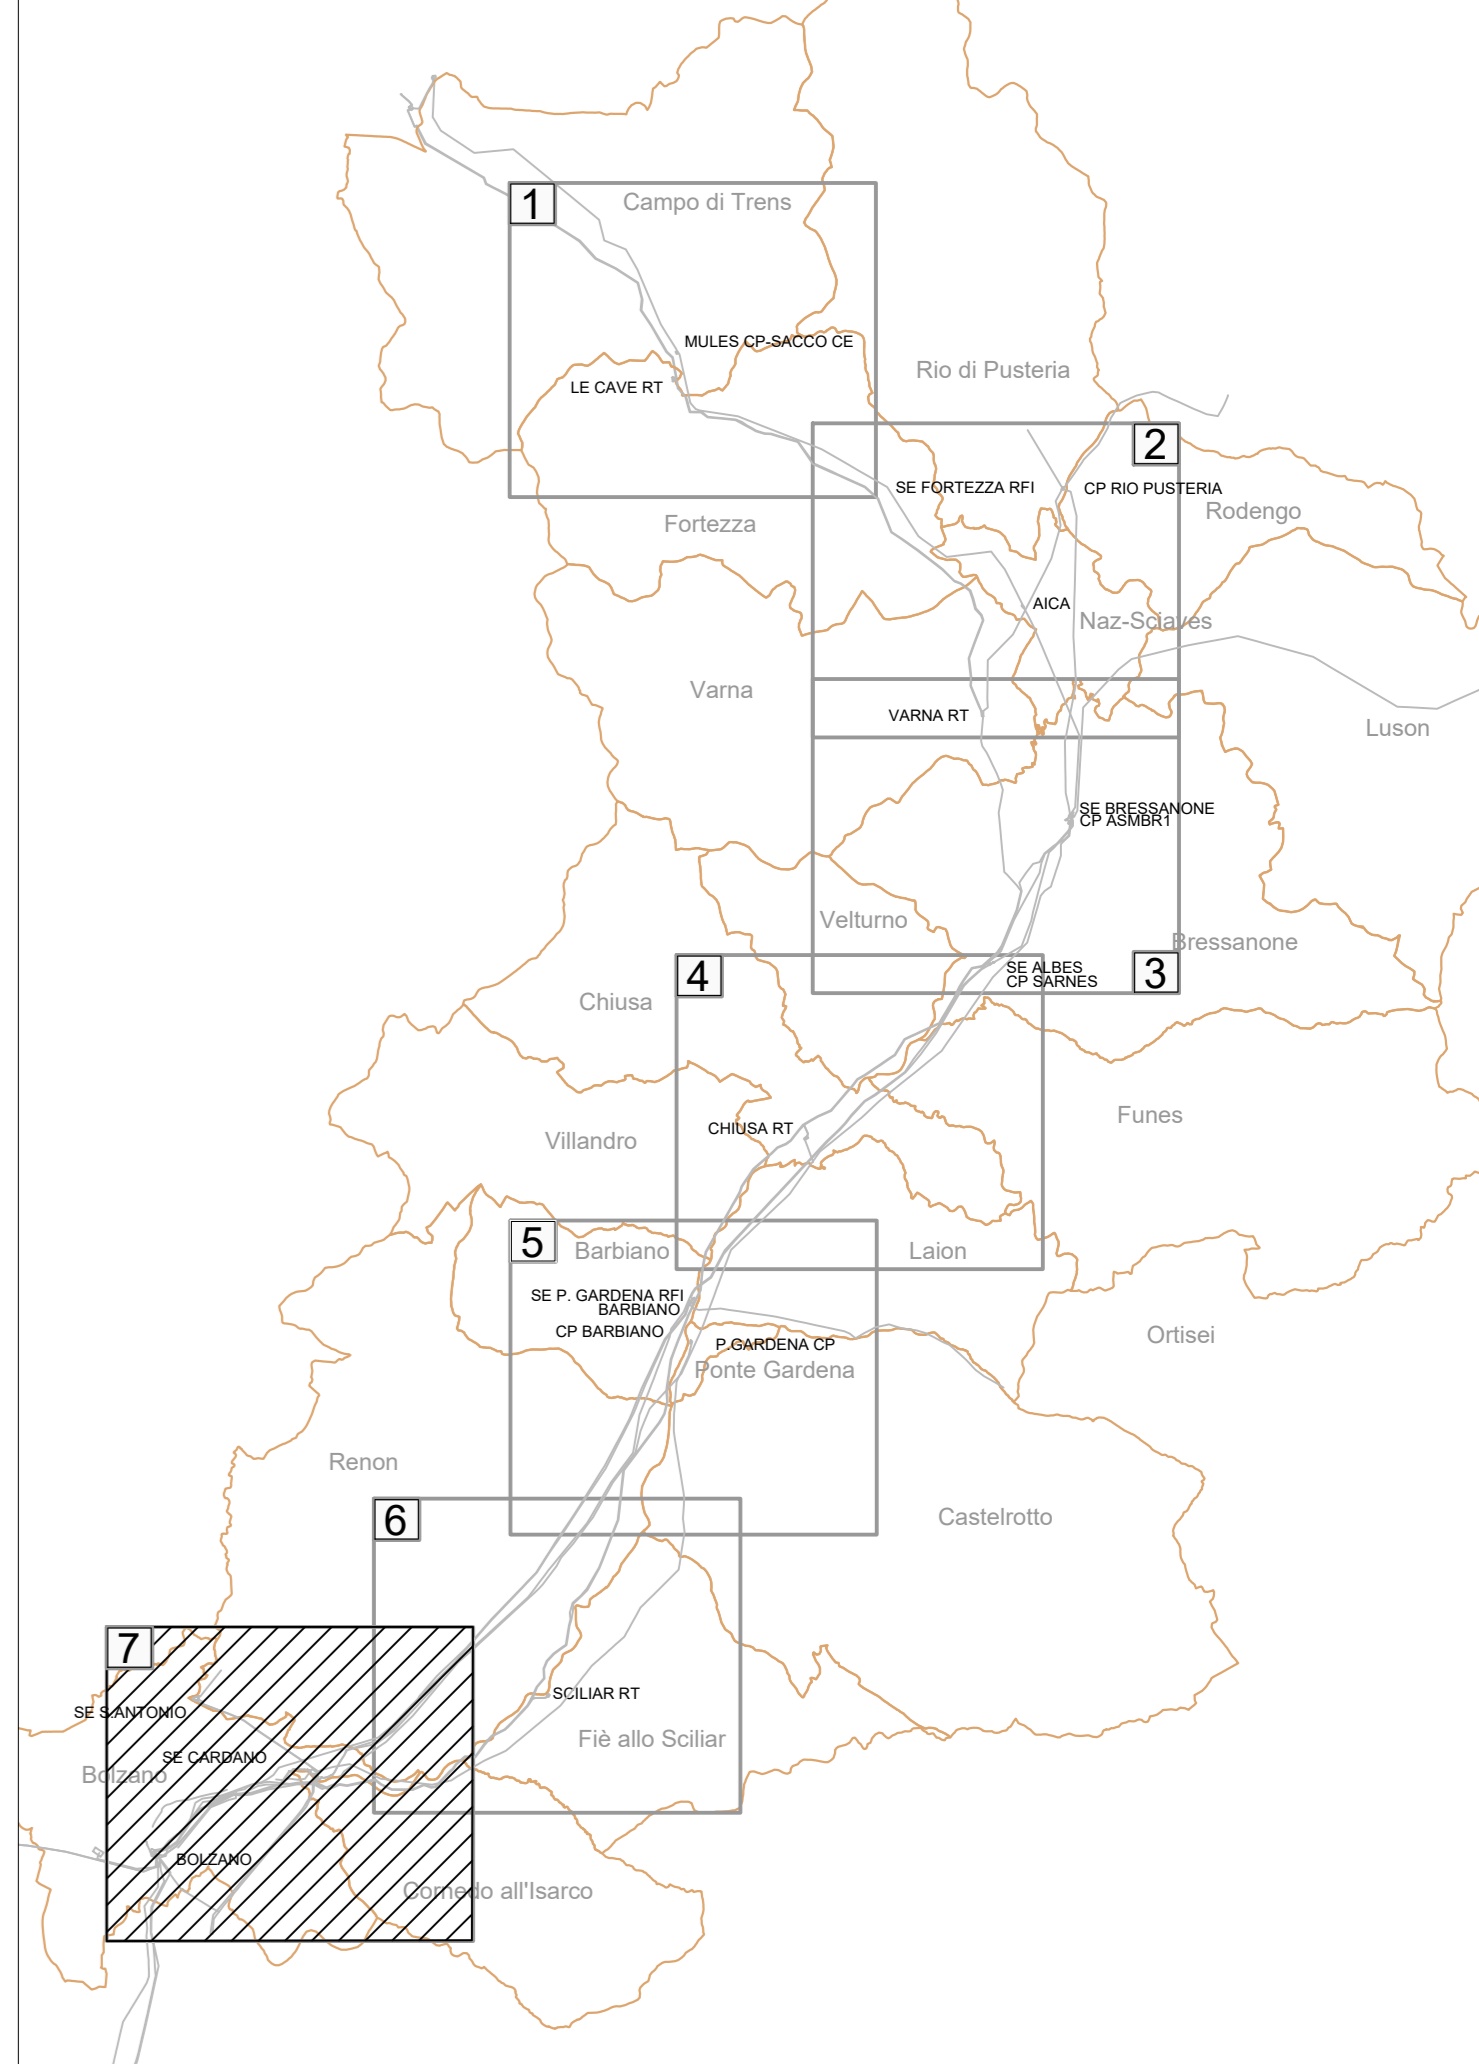

REVISIONI	DATA	DESCRIZIONE	ELABORATO	VERIFICATO	APPROVATO
00	15/10/2021	Preliminary project for construction	Agosti	Agosti	Agosti

REVISIONI	DATA	DESCRIZIONE	ELABORATO	VERIFICATO	APPROVATO
00	15/10/2021	Preliminary project	C. Corbelli	C. Corbelli	C. Corbelli

NUMERO E DATA ORIGINALE: LA 4499/2019/01/01/01

MOTIVO DELL'INVIIO: PER ACCETTAZIONE PER INFORMAZIONI

CODIFICA ELABORATO: **DGCR19001B2129465**

TITOLO ELABORATO: **Riassetto della RTN in Val di Isarco per connessione BBT**

TIPOLOGIA ELABORATO: **PARTE GENERALE**

PROGETTO: **Corografia generale - Stato attuale**

TE-CR-19-001

NOME DEL FILE	SCALA CAD	FORMATO	SCALA	FOGLIO
DGCR19001B2129465-00.dwg	1 unità = 1 m	1200x891	1:10000	7 / 7

Questo documento contiene informazioni di proprietà Terma Rete Italia S.p.A. e viene fornito esclusivamente ad uso informativo e non deve essere utilizzato per scopi commerciali. Il presente documento è di proprietà Terma Rete Italia S.p.A. e non può essere copiato, distribuito o altrimenti divulgato senza il permesso scritto di Terma Rete Italia S.p.A. The document contains information proprietary to Terma Rete Italia S.p.A. and it will have to be used exclusively for the purposes for which it has been furnished. Without the express or reproduction without the written permission of Terma Rete Italia S.p.A. is prohibited.