




PIANTA A QUOTA +25

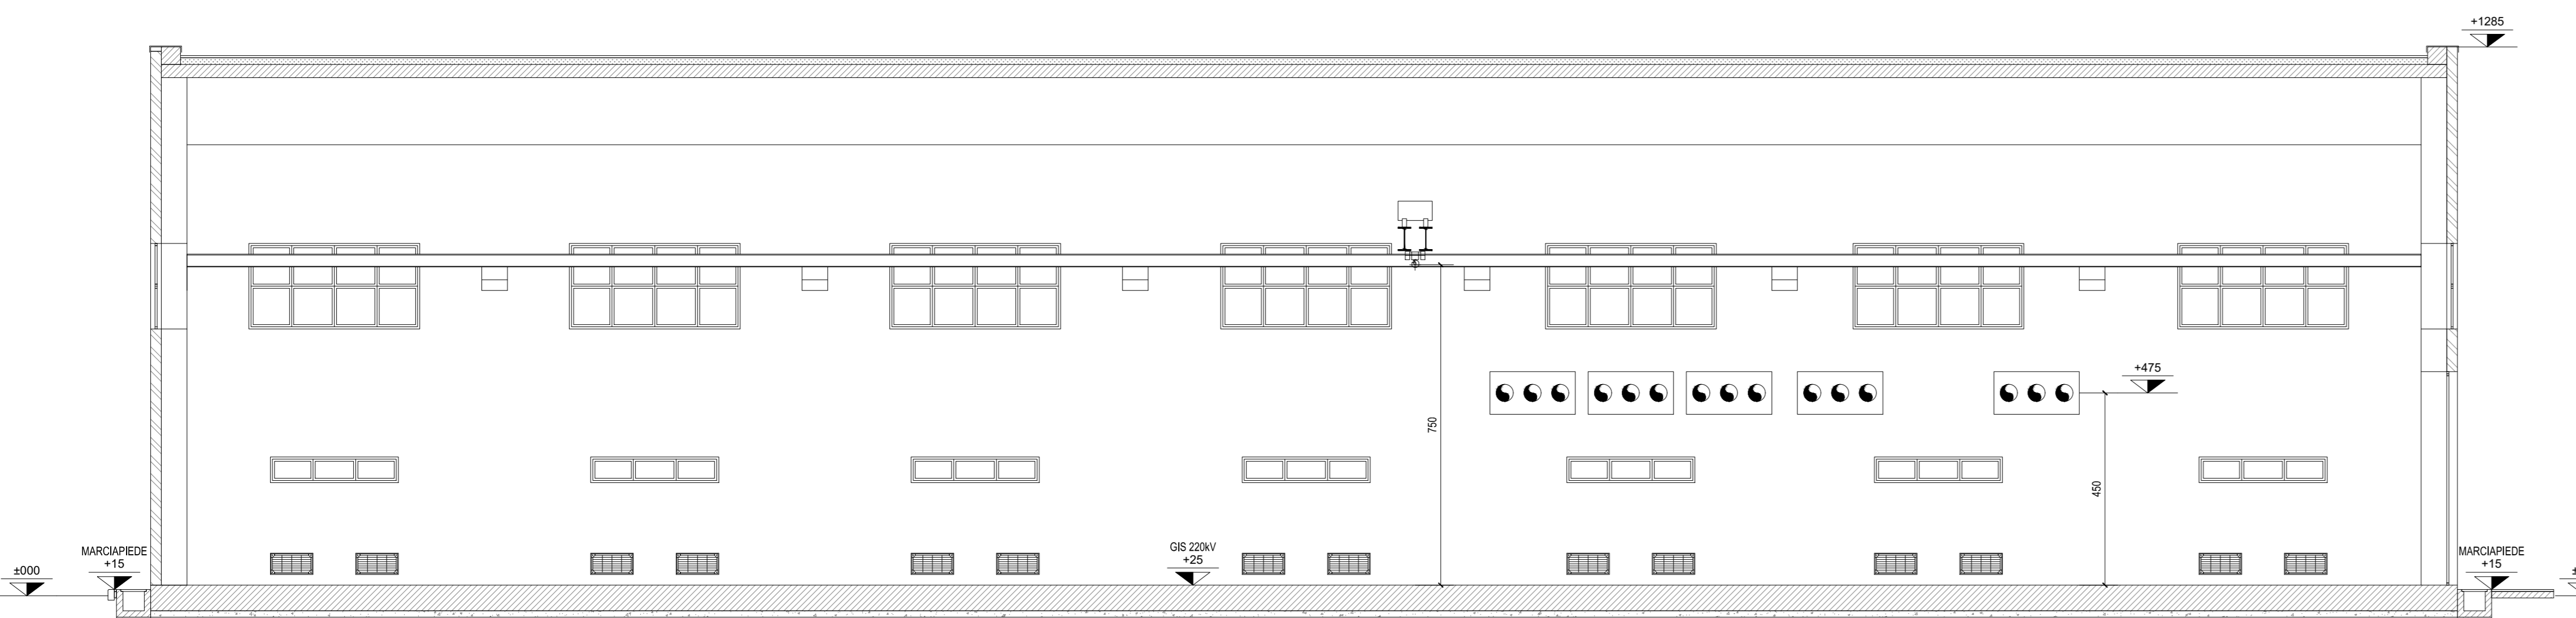


SEZIONE A-A

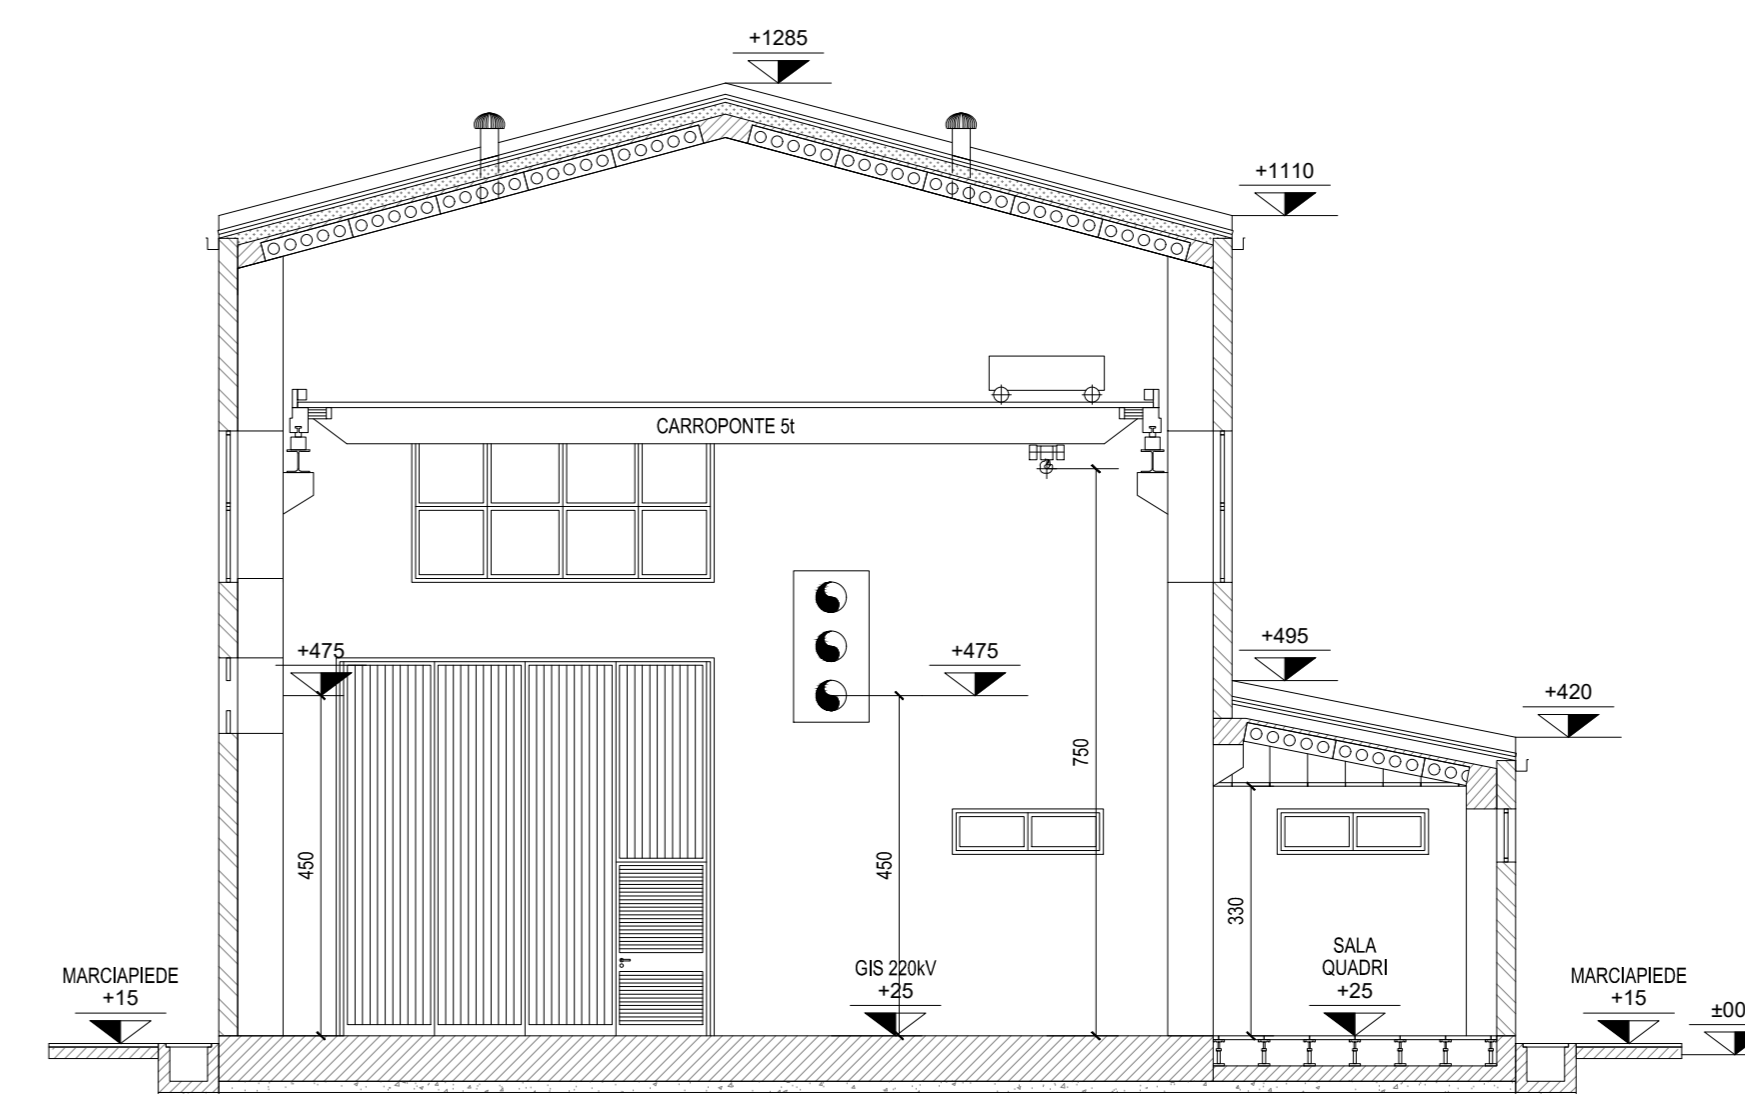


SEZIONE B-B

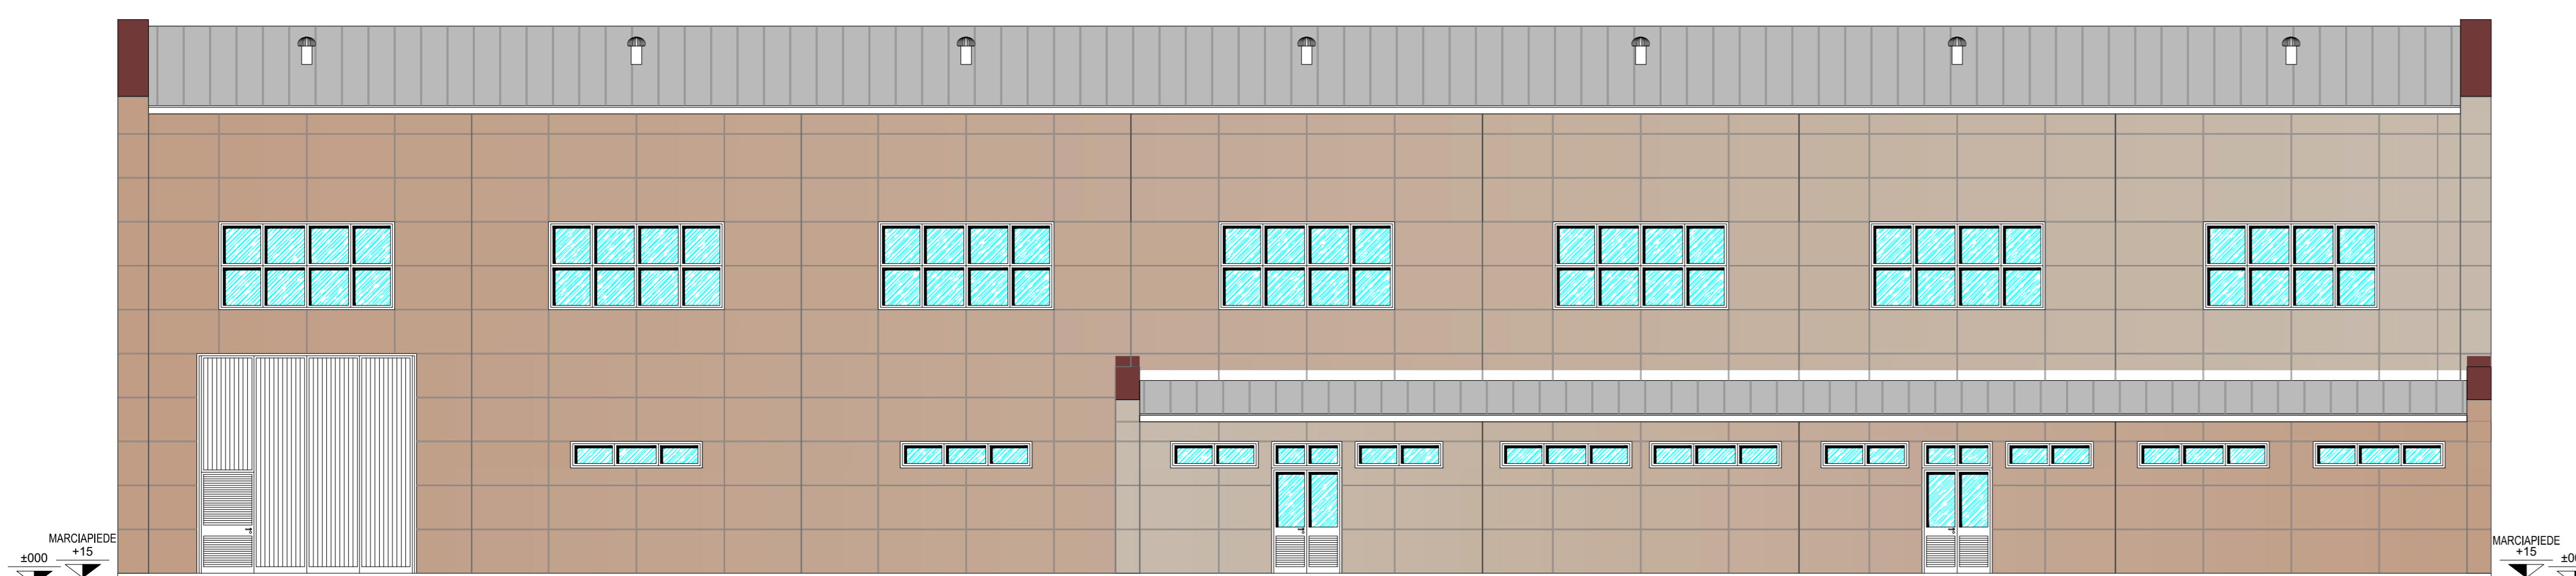


PROSPETTO 1

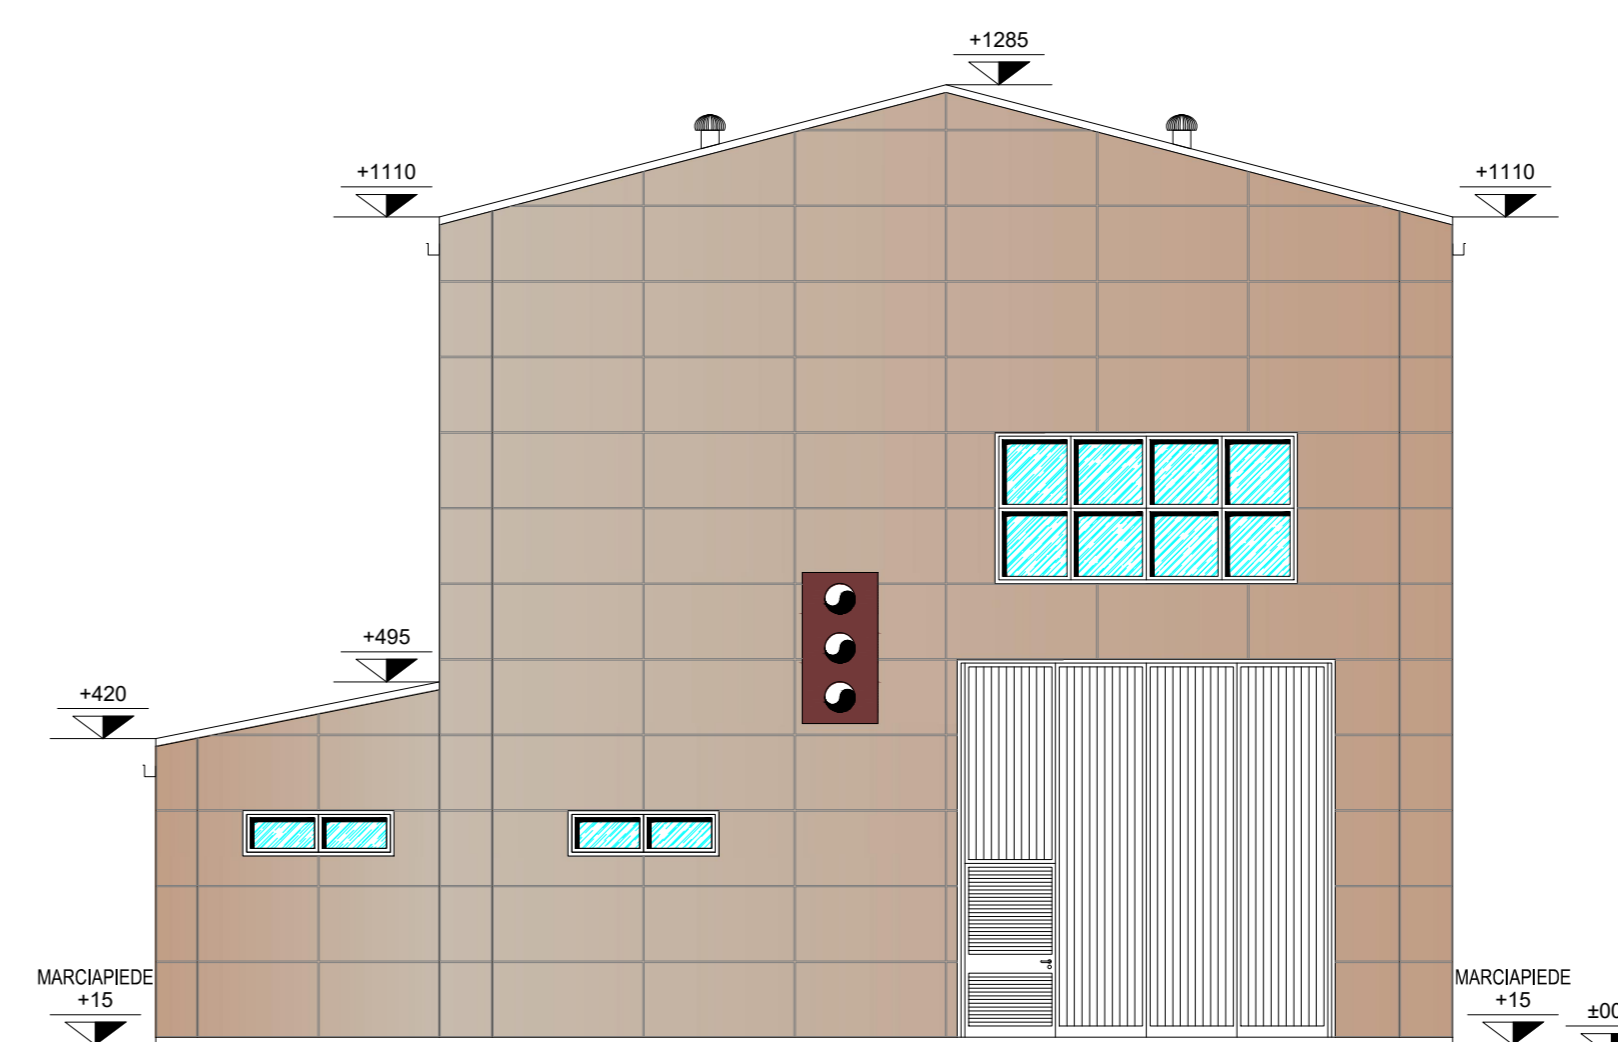

PROSPETTO 2

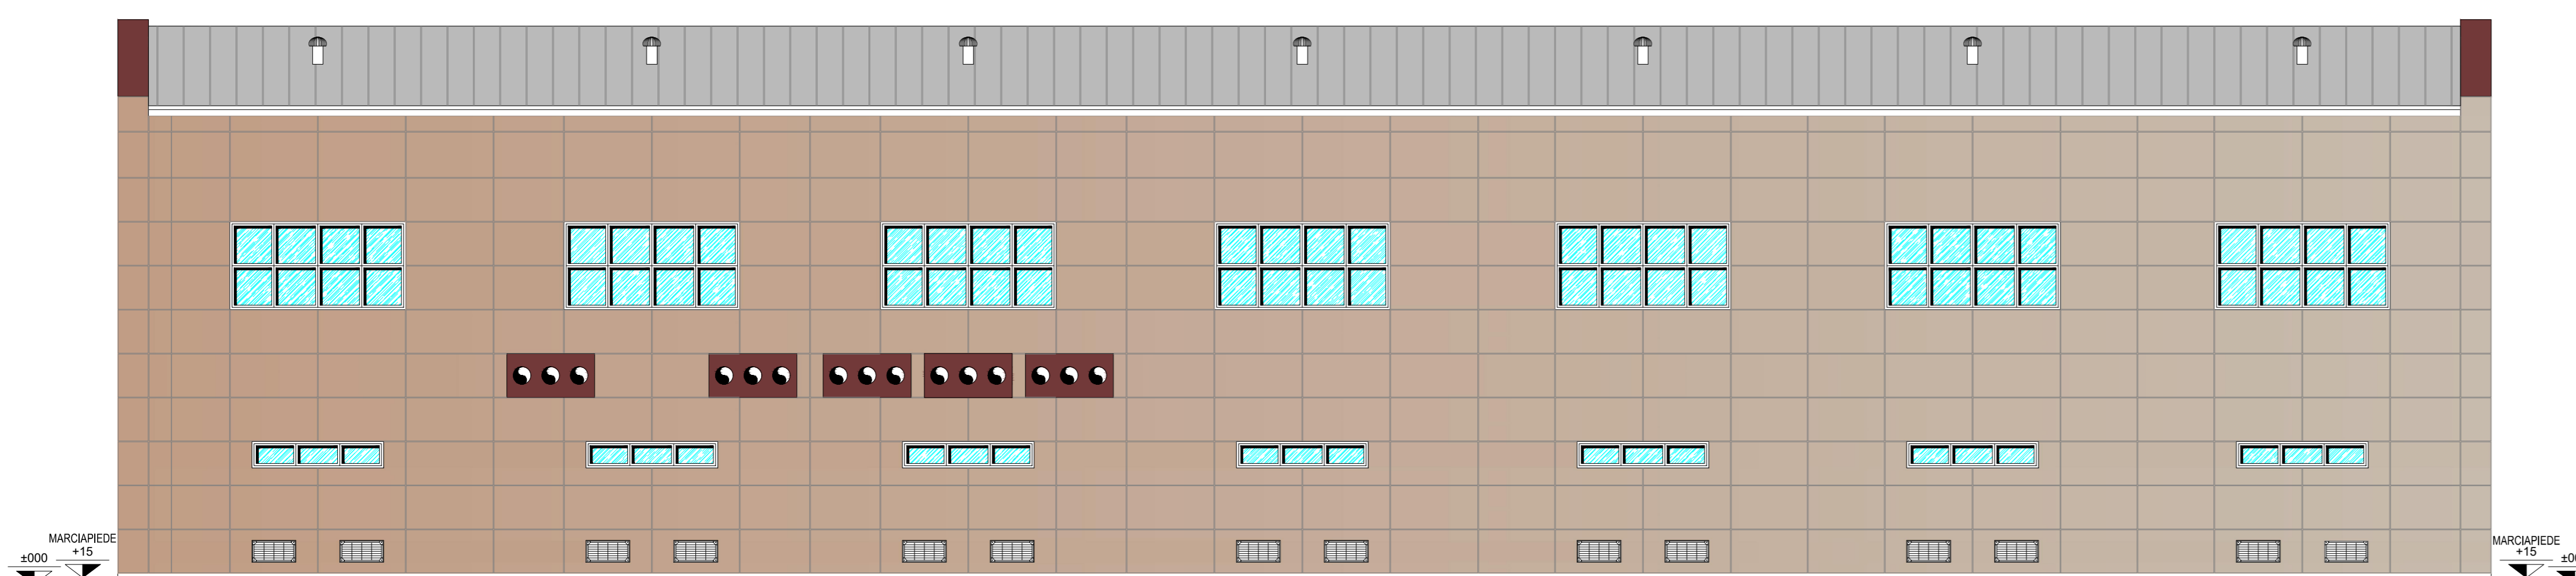

PROSPETTO 3

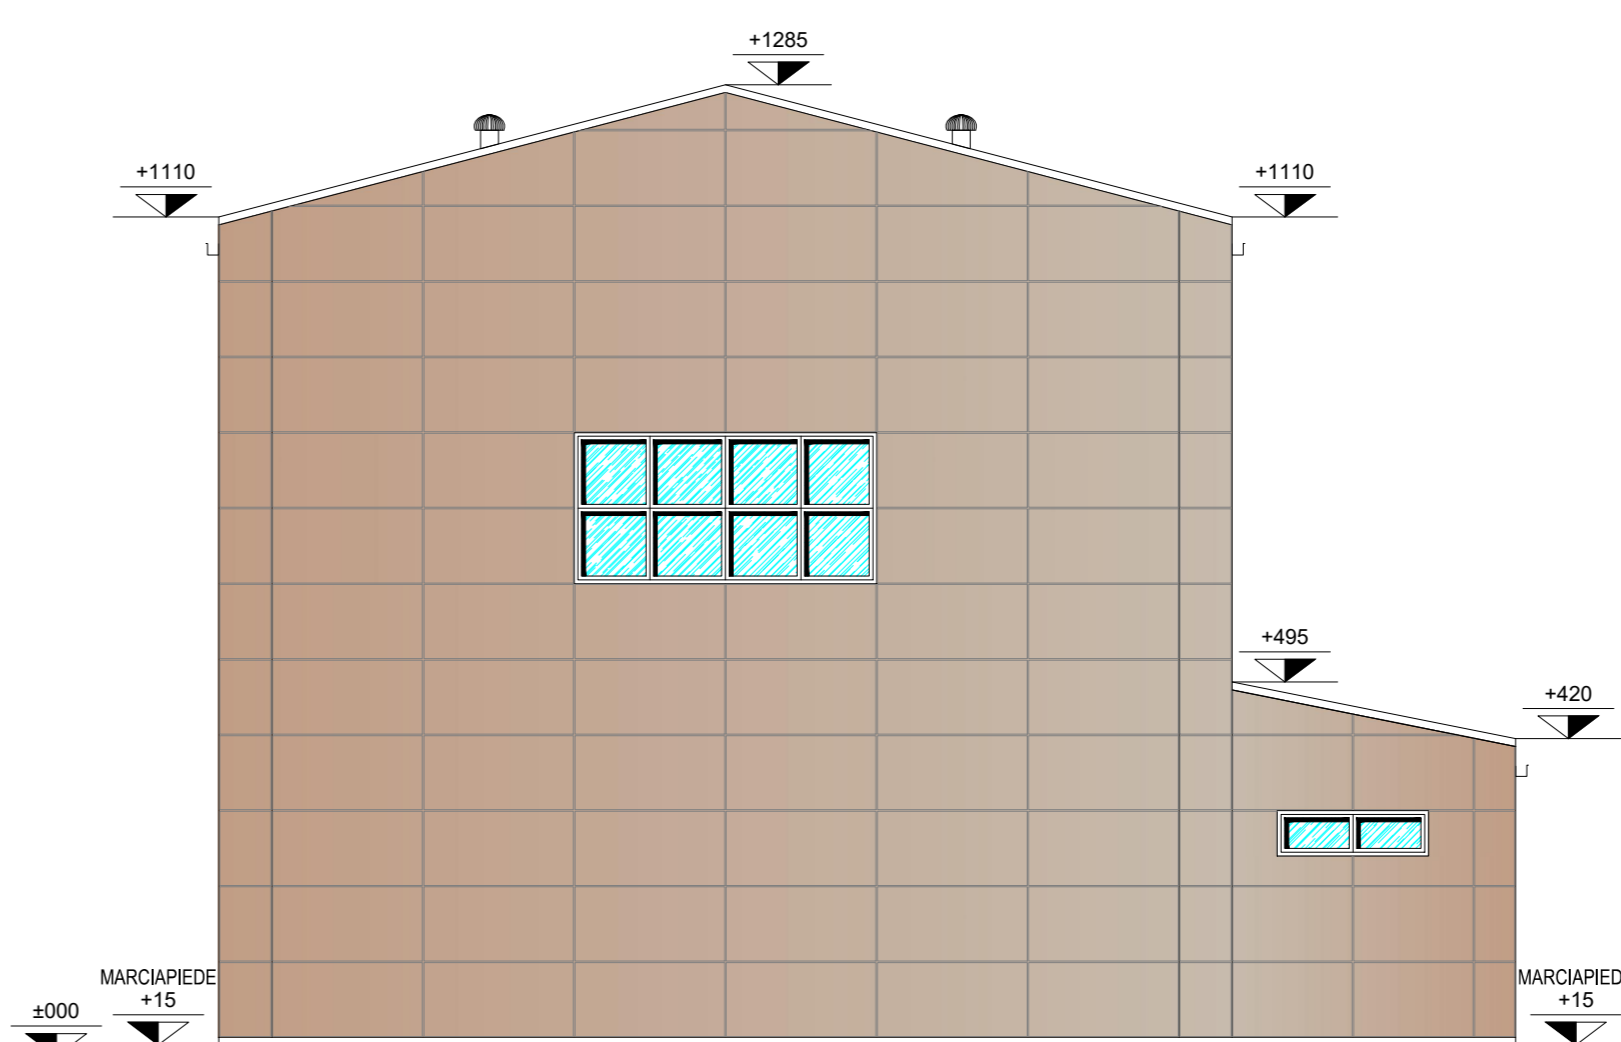

PROSPETTO 4

NOTE GENERALI				
- TUTTE LE DIMENSIONI SONO IN CENTIMETRI ECCETTO DOVE INDICATO				
.				
.				
.				
.				

REVISIONI				
00	15/10/2021	Primo avanzamento per approvazione	U. F.lli	Marco Erasmo
N	DATA	DESCRIZIONE	ELABORATO	VERIFICATO APPROVATO
NOME E DATA ORDINE: LIA 400000017 del 07/08/2021				
MOTIVO DELL'ORDINE: PER ACCETTAZIONE				
CODIFICA ELABORATO:				
TITOLO ELABORATO:				
TIPOLOGIA ELABORATO:				
Riassetto della RTN in Val di Isarco per connessione BBT				
OPERA A - Nuova SE Le Cave				
Piante Prospetti sezioni				
Fabbricati Gis 220 kV SA SG				
PROGETTO:				
TE-CR-19-001				
NOME DEL FILE:				
SCALA CAD:				
FORMATO:				
SCALA:				
FOGLIO:				
DUCR19001B2128916-00.dwg				
1 unità = 1 mm				
1189x841				
1:100				
1 / 1				

Questo documento contiene informazioni di proprietà Terna Rete Italia S.p.A. e deve essere utilizzato esclusivamente per i destinatari in relazione alle finalità per le quali è stato fornito. È vietata qualsiasi forma di riproduzione o di divulgazione senza l'esplicita autorizzazione di Terna Rete Italia S.p.A. This document contains information proprietary to Terna Rete Italia S.p.A. and it will have to be used exclusively for the purposes for which it has been furnished. Any other usage of spreading or reproduction without the written permission of Terna Rete Italia S.p.A. is prohibited.