




PIANTA A QUOTA +25

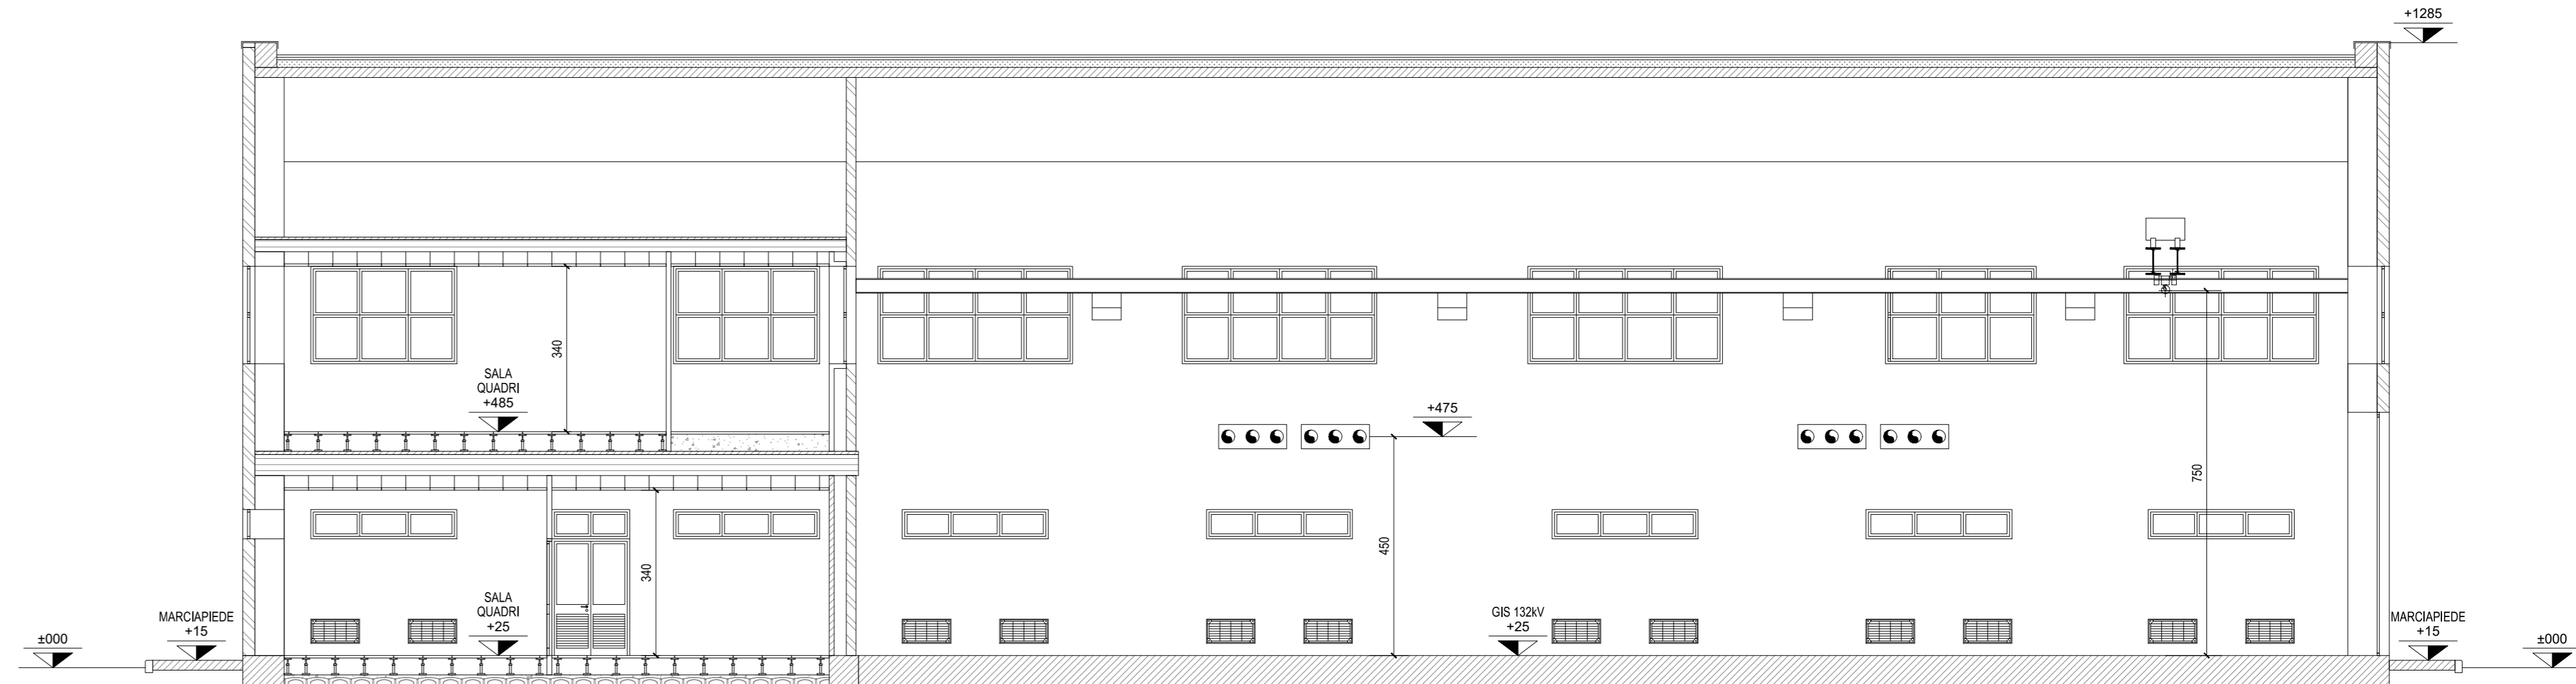


SEZIONE A-A

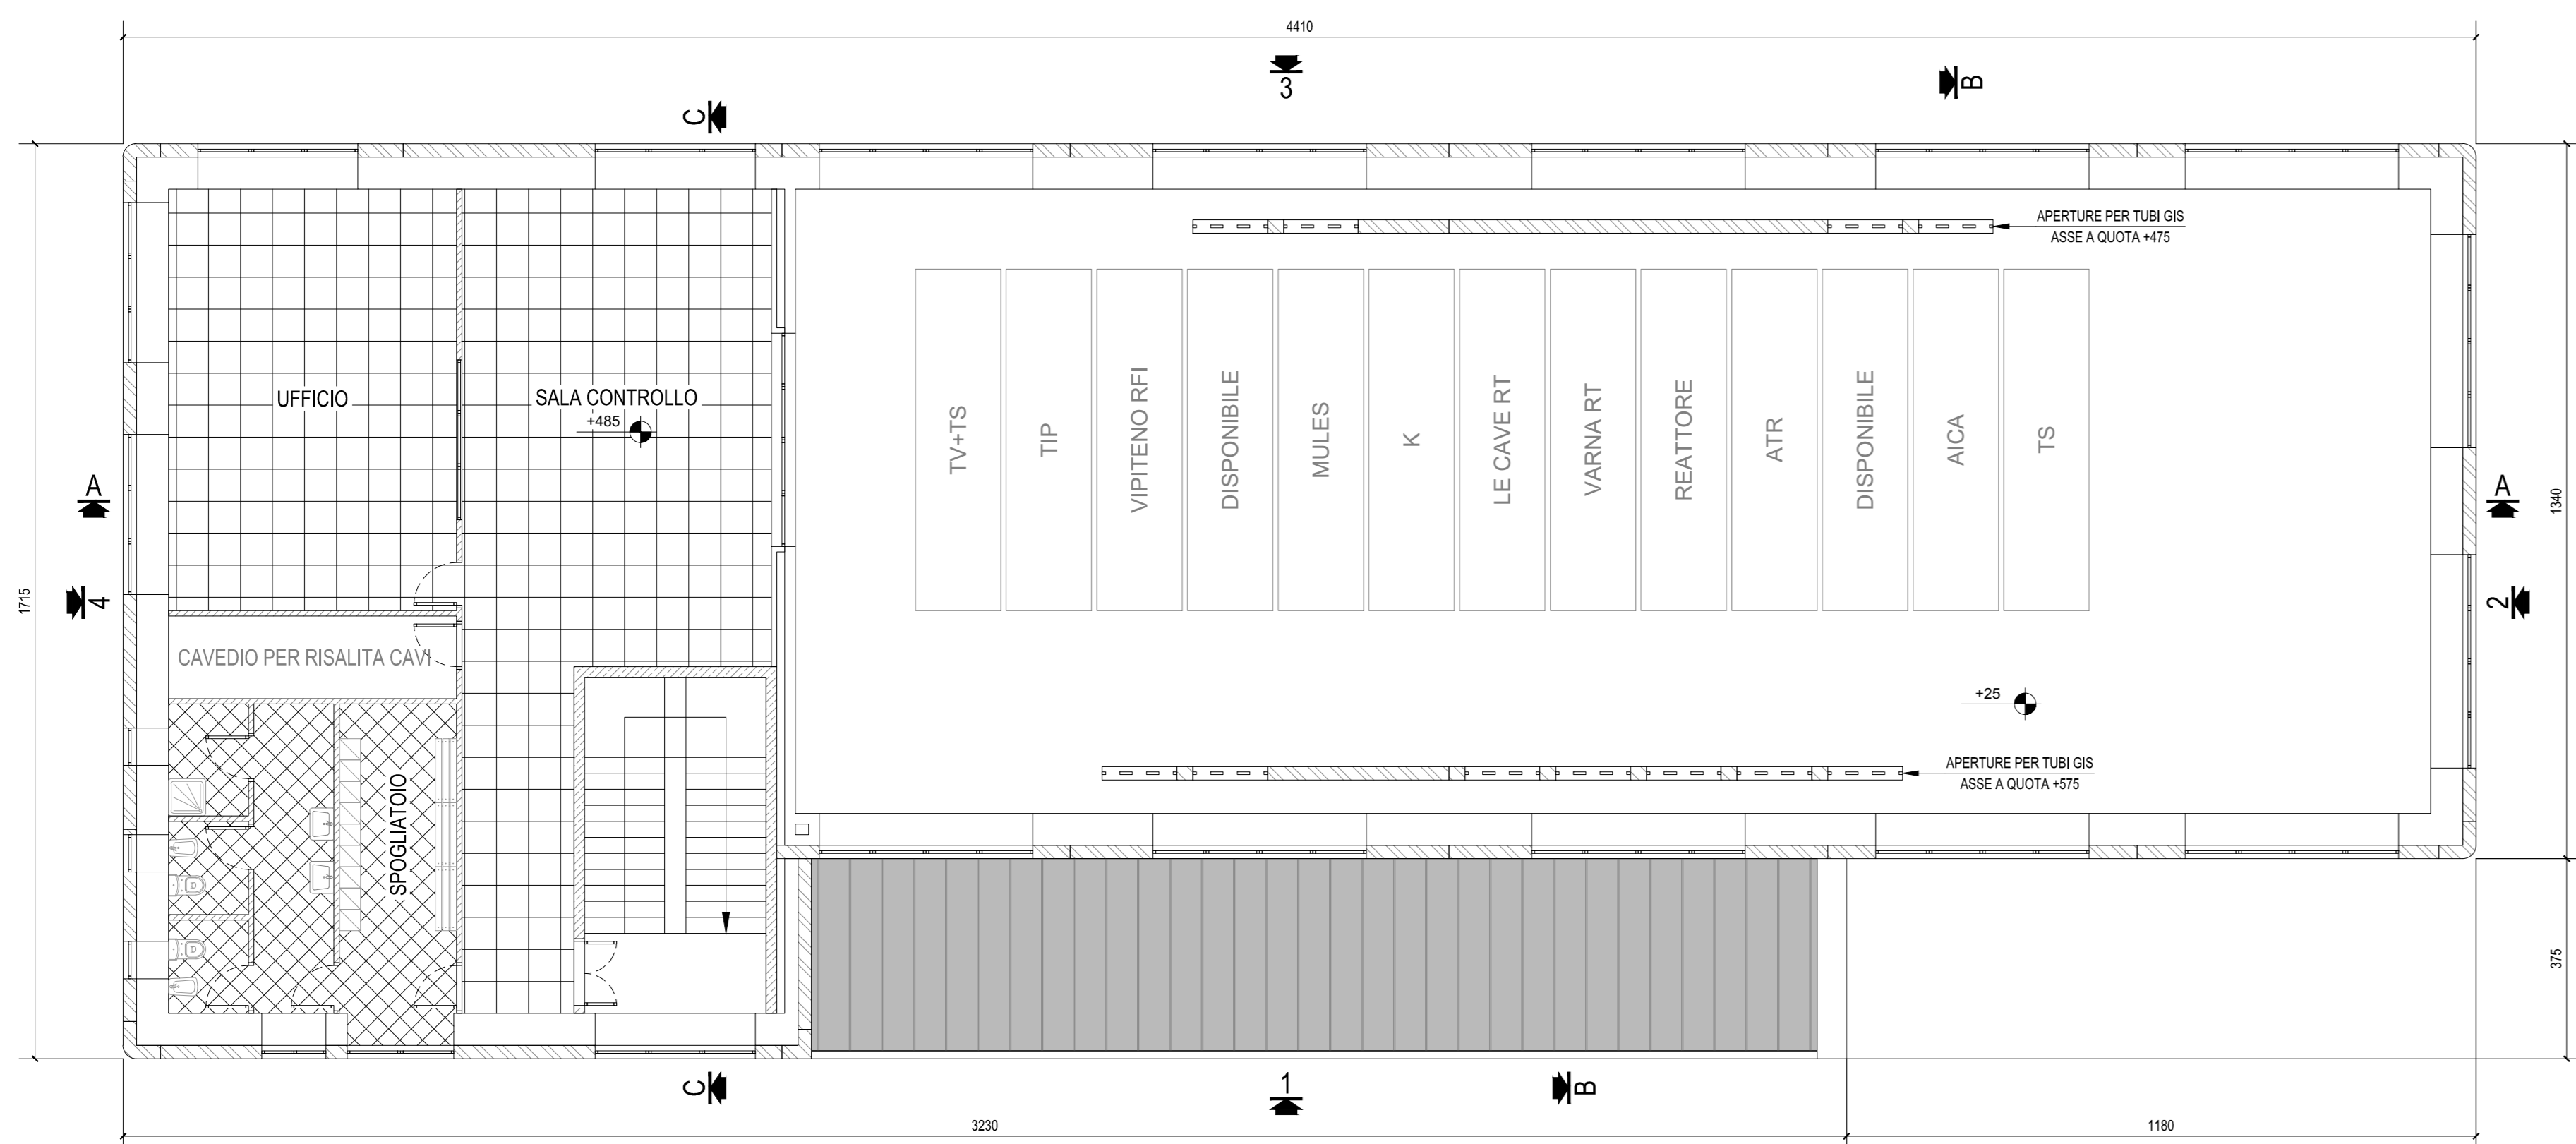


PIANTA A QUOTA +485

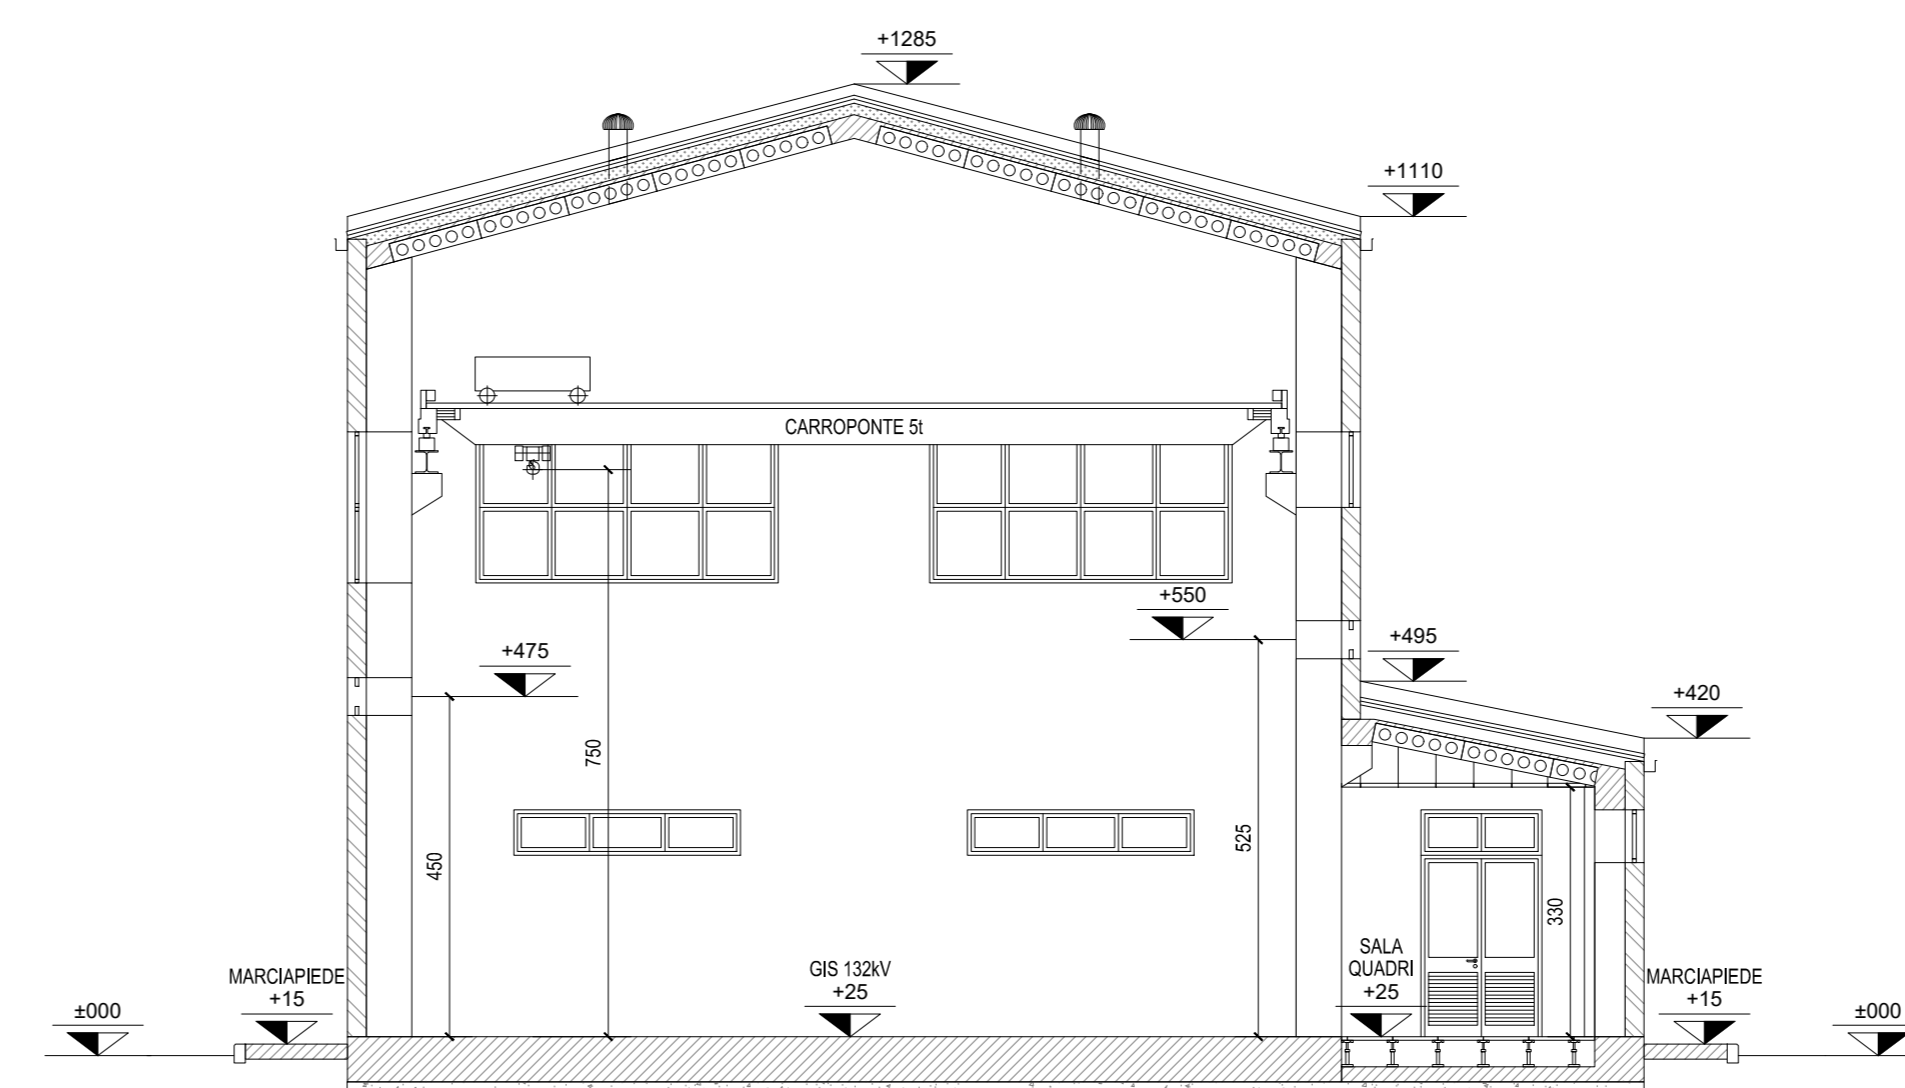


SEZIONE B-B

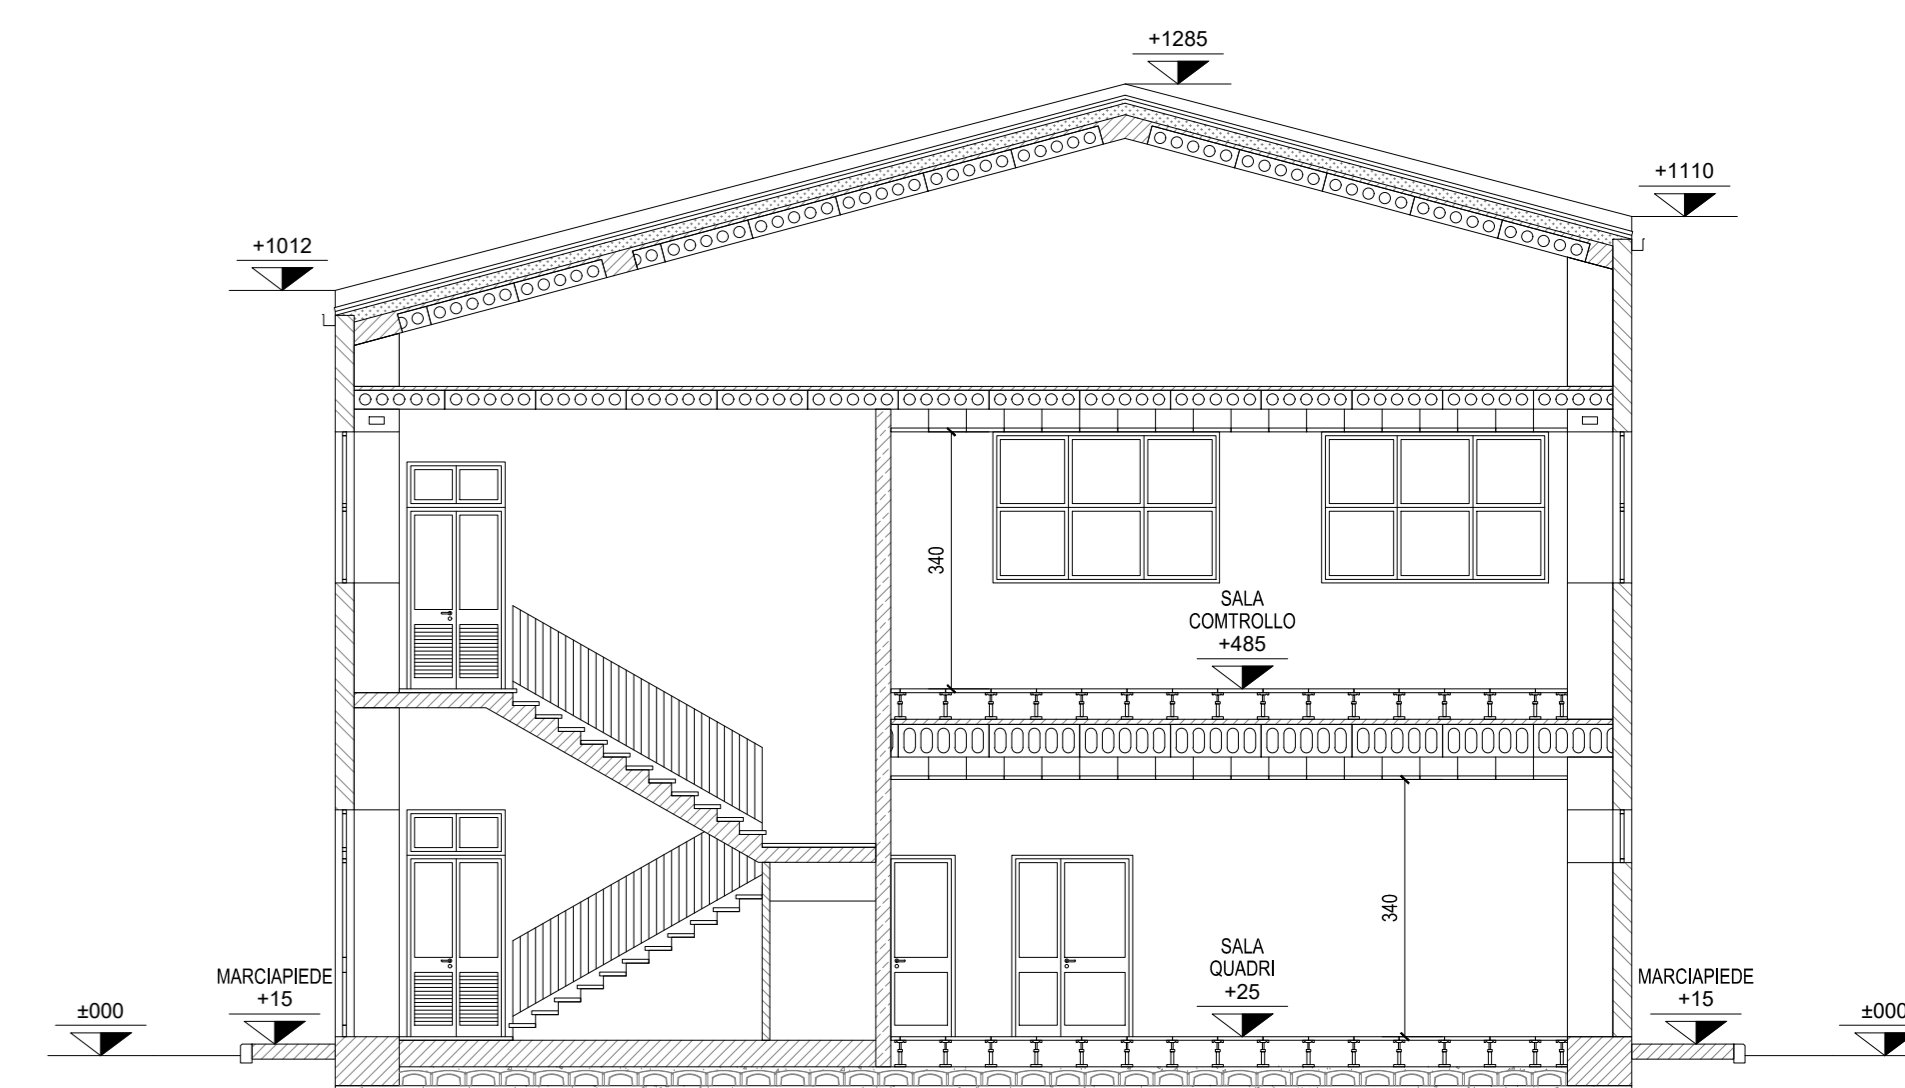


SEZIONE C-C

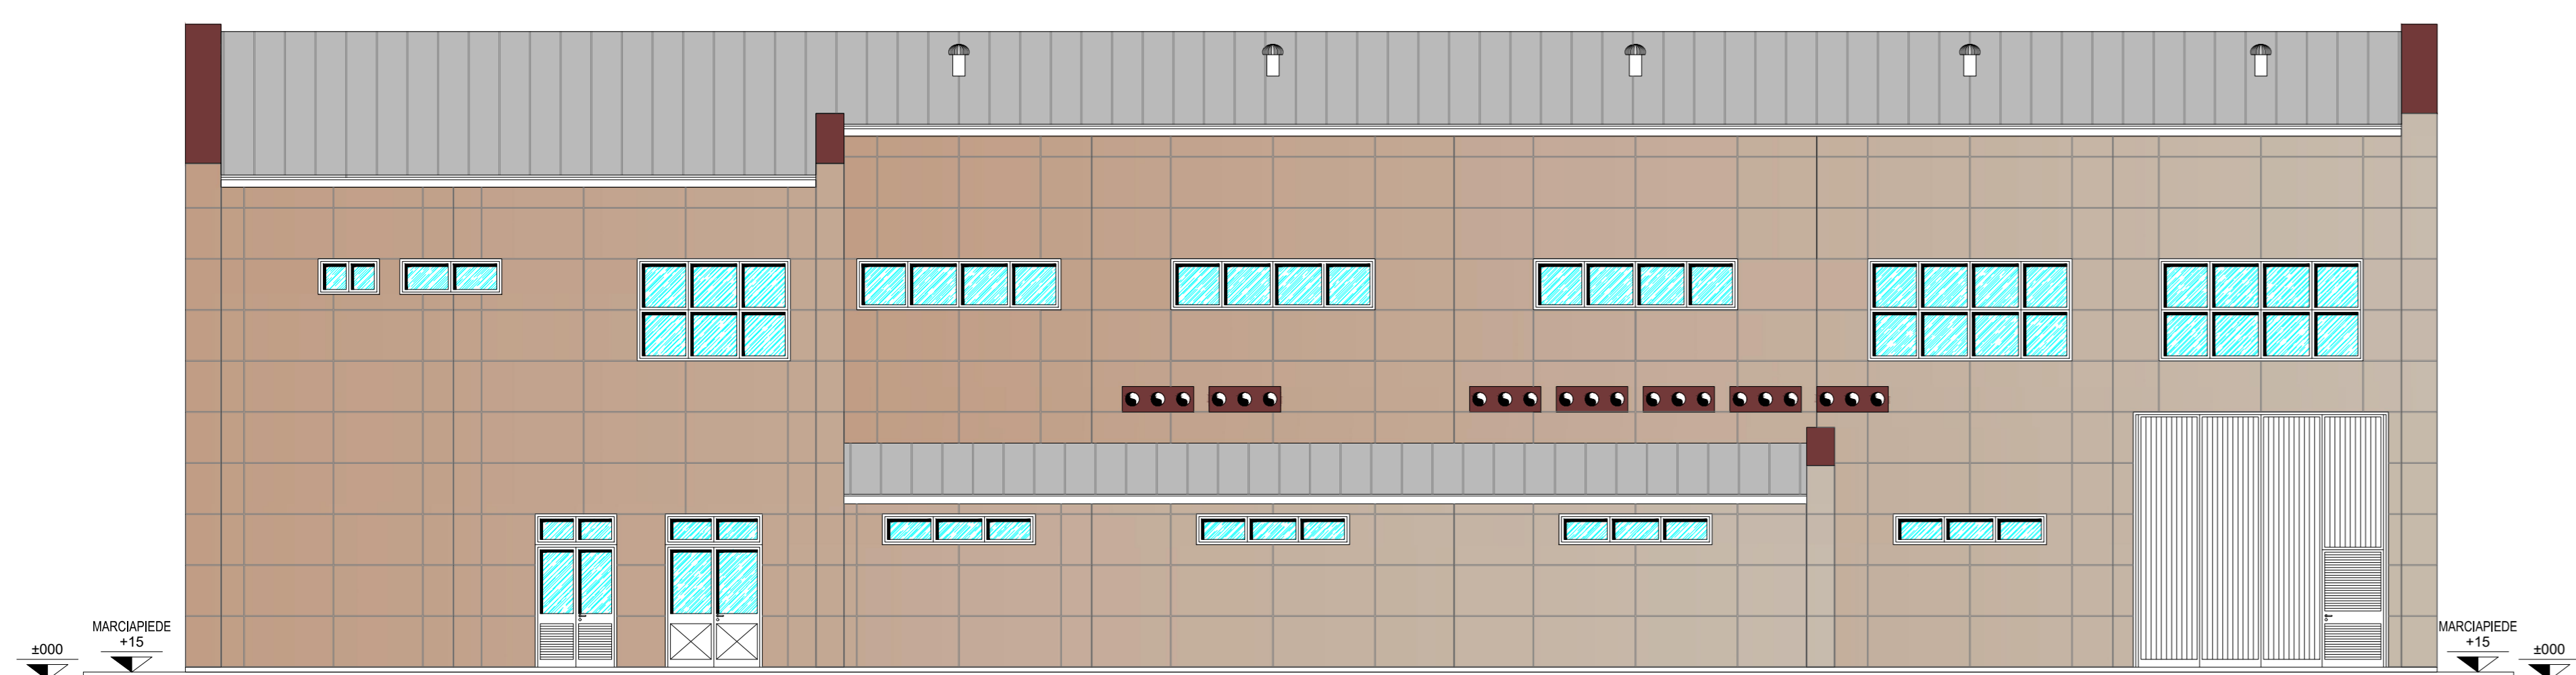

PROSPETTO 1

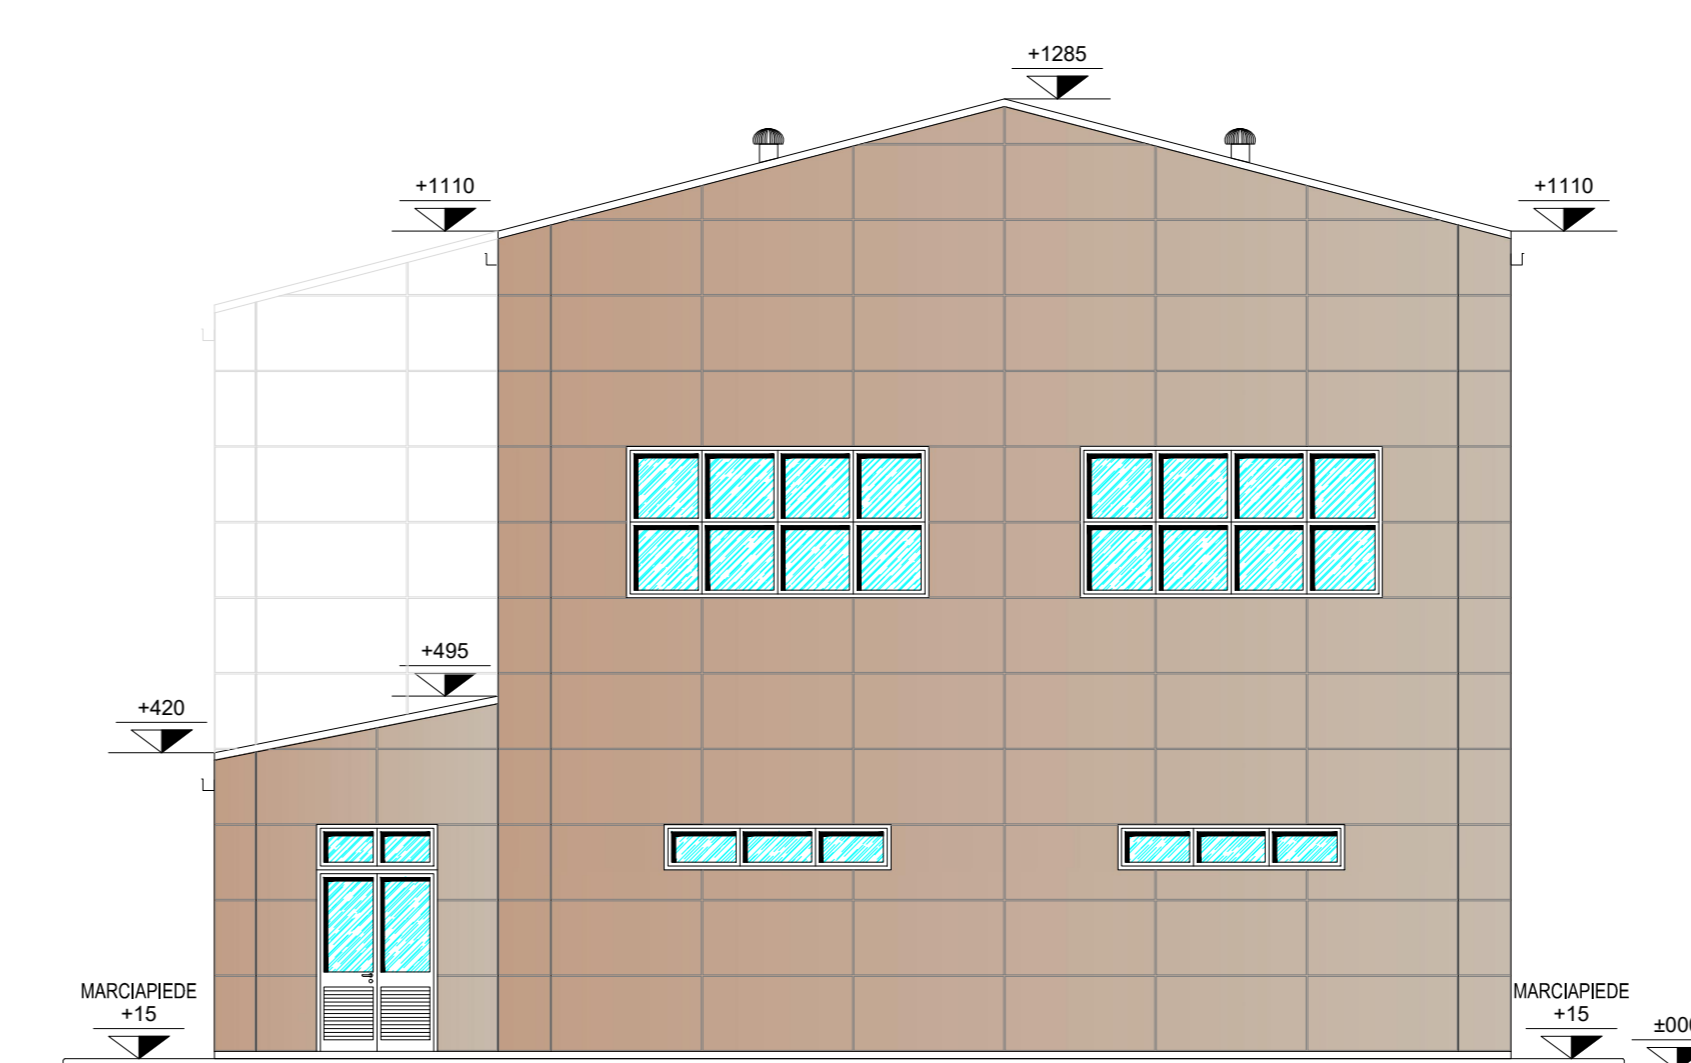

PROSPETTO 2

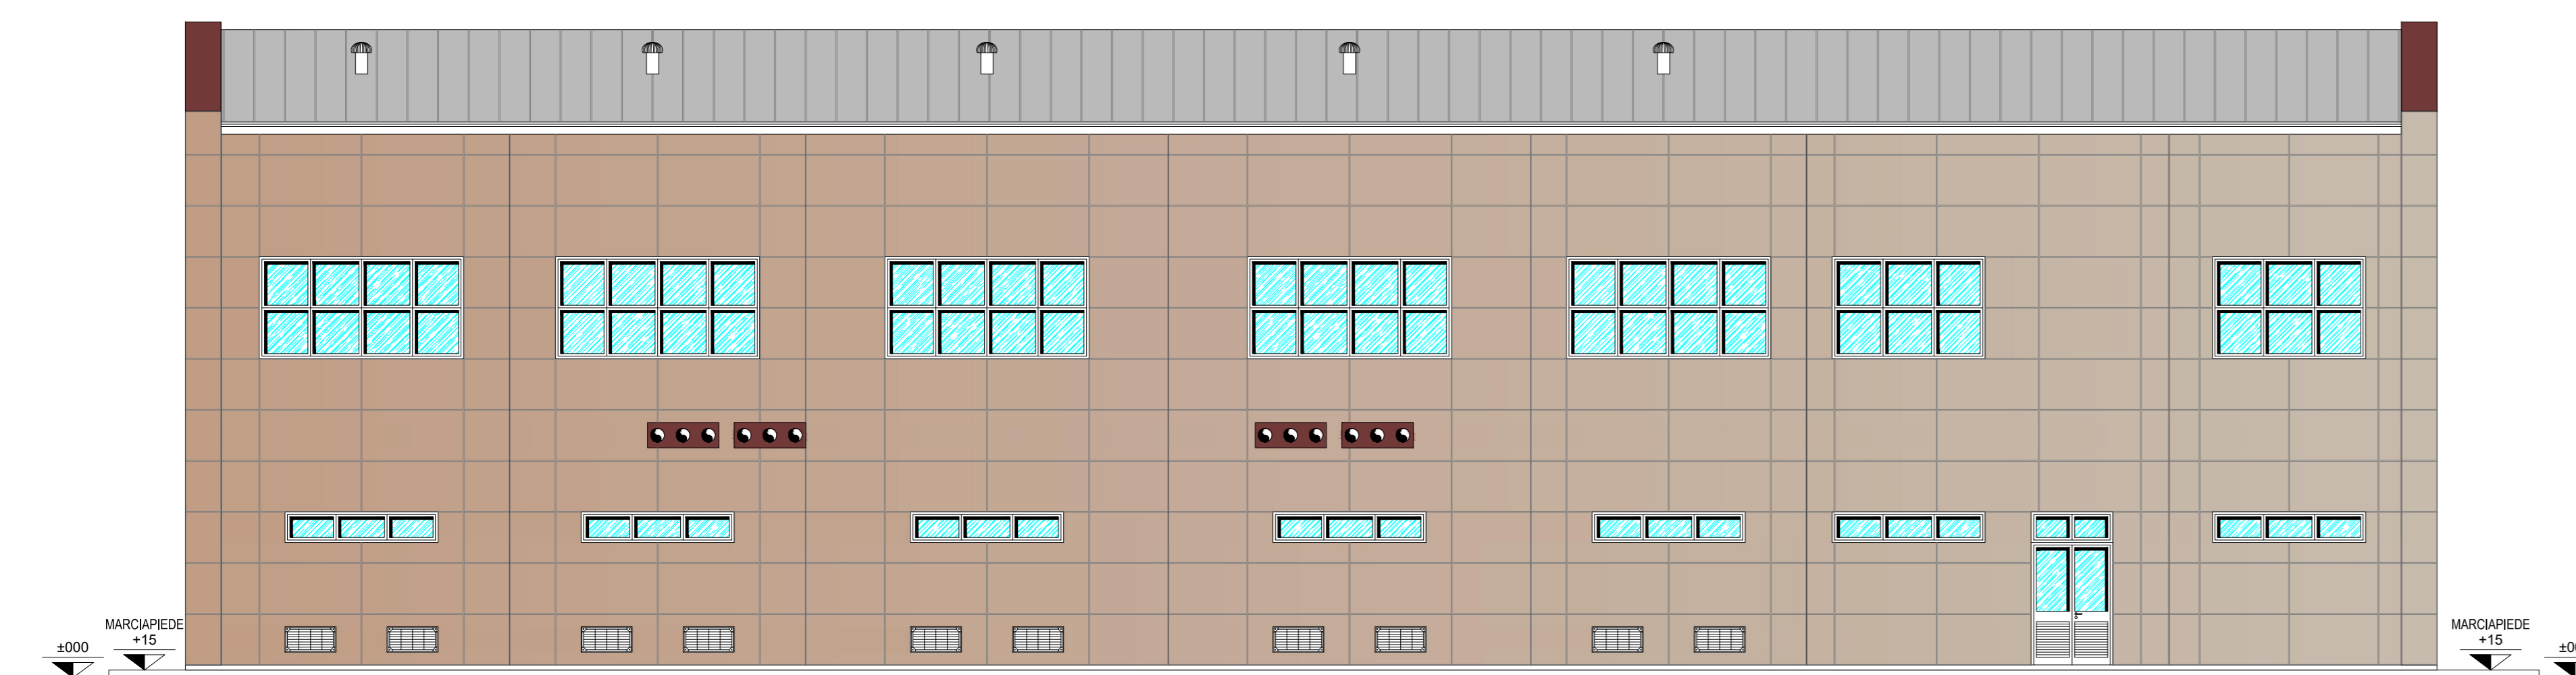

PROSPETTO 3



PROSPETTO 4

NOTE GENERALI
- TUTTE LE DIMENSIONI SONO IN CENTIMETRI ECCETTO DOVE INDICATO

REVISIONI		DESCRIZIONE		ELABORATO		VERIFICATO		APPROVATO	
00	15/10/2021	Prima emissione per accettazione		U. Rip.	Mauro Esposito				
N.	DATA	DESCRIZIONE	ELABORATO	VERIFICATO	ESAMINATO	ACCETTATO			
00		15/10/2021	Prima emissione		G. Sironi	L. Sironi			
N.		DATA	DESCRIZIONE	ELABORATO	VERIFICATO	ACCETTATO			
MOTIVO DELL'INVIIO		PER ACCETTAZIONE		PER INFORMAZIONE					
CODIFICA ELABORATO		TITOLO ELABORATO		TIPOLOGIA ELABORATO					
DUCR19001B2129014		Riassetto della RTN in Val di Isarco per connessione BBT		Piano Tecnico delle Opere					
OPERA A - Nuova SE Le Cave		Fabbricato Gis 132 KV SA SG		PROGETTO					
				TE-CR-19-001					
NOME DEL FILE		SCALA CAD	FORMATO	SCALA	FOGLIO				
DUCR19001B2129014.00.dwg		1 unità = 1 mm	1180x841	1:100	1 / 1				

Questo documento contiene informazioni di proprietà Torra Rete Italia S.p.A. e deve essere utilizzato esclusivamente dal distributore in relazione alle finalità per le quali è stato fornito. È vietata qualsiasi forma di riproduzione o di divulgazione senza l'esplicita autorizzazione di Torra Rete Italia S.p.A.
This document contains information proprietary to Torra Rete Italia S.p.A. and it will have to be used exclusively for the purposes for which it has been furnished. Whichever shape of spreading or reproduction without the written permission of Torra Rete Italia S.p.A. is prohibited.