



Planimetria: Strada di accesso NORD

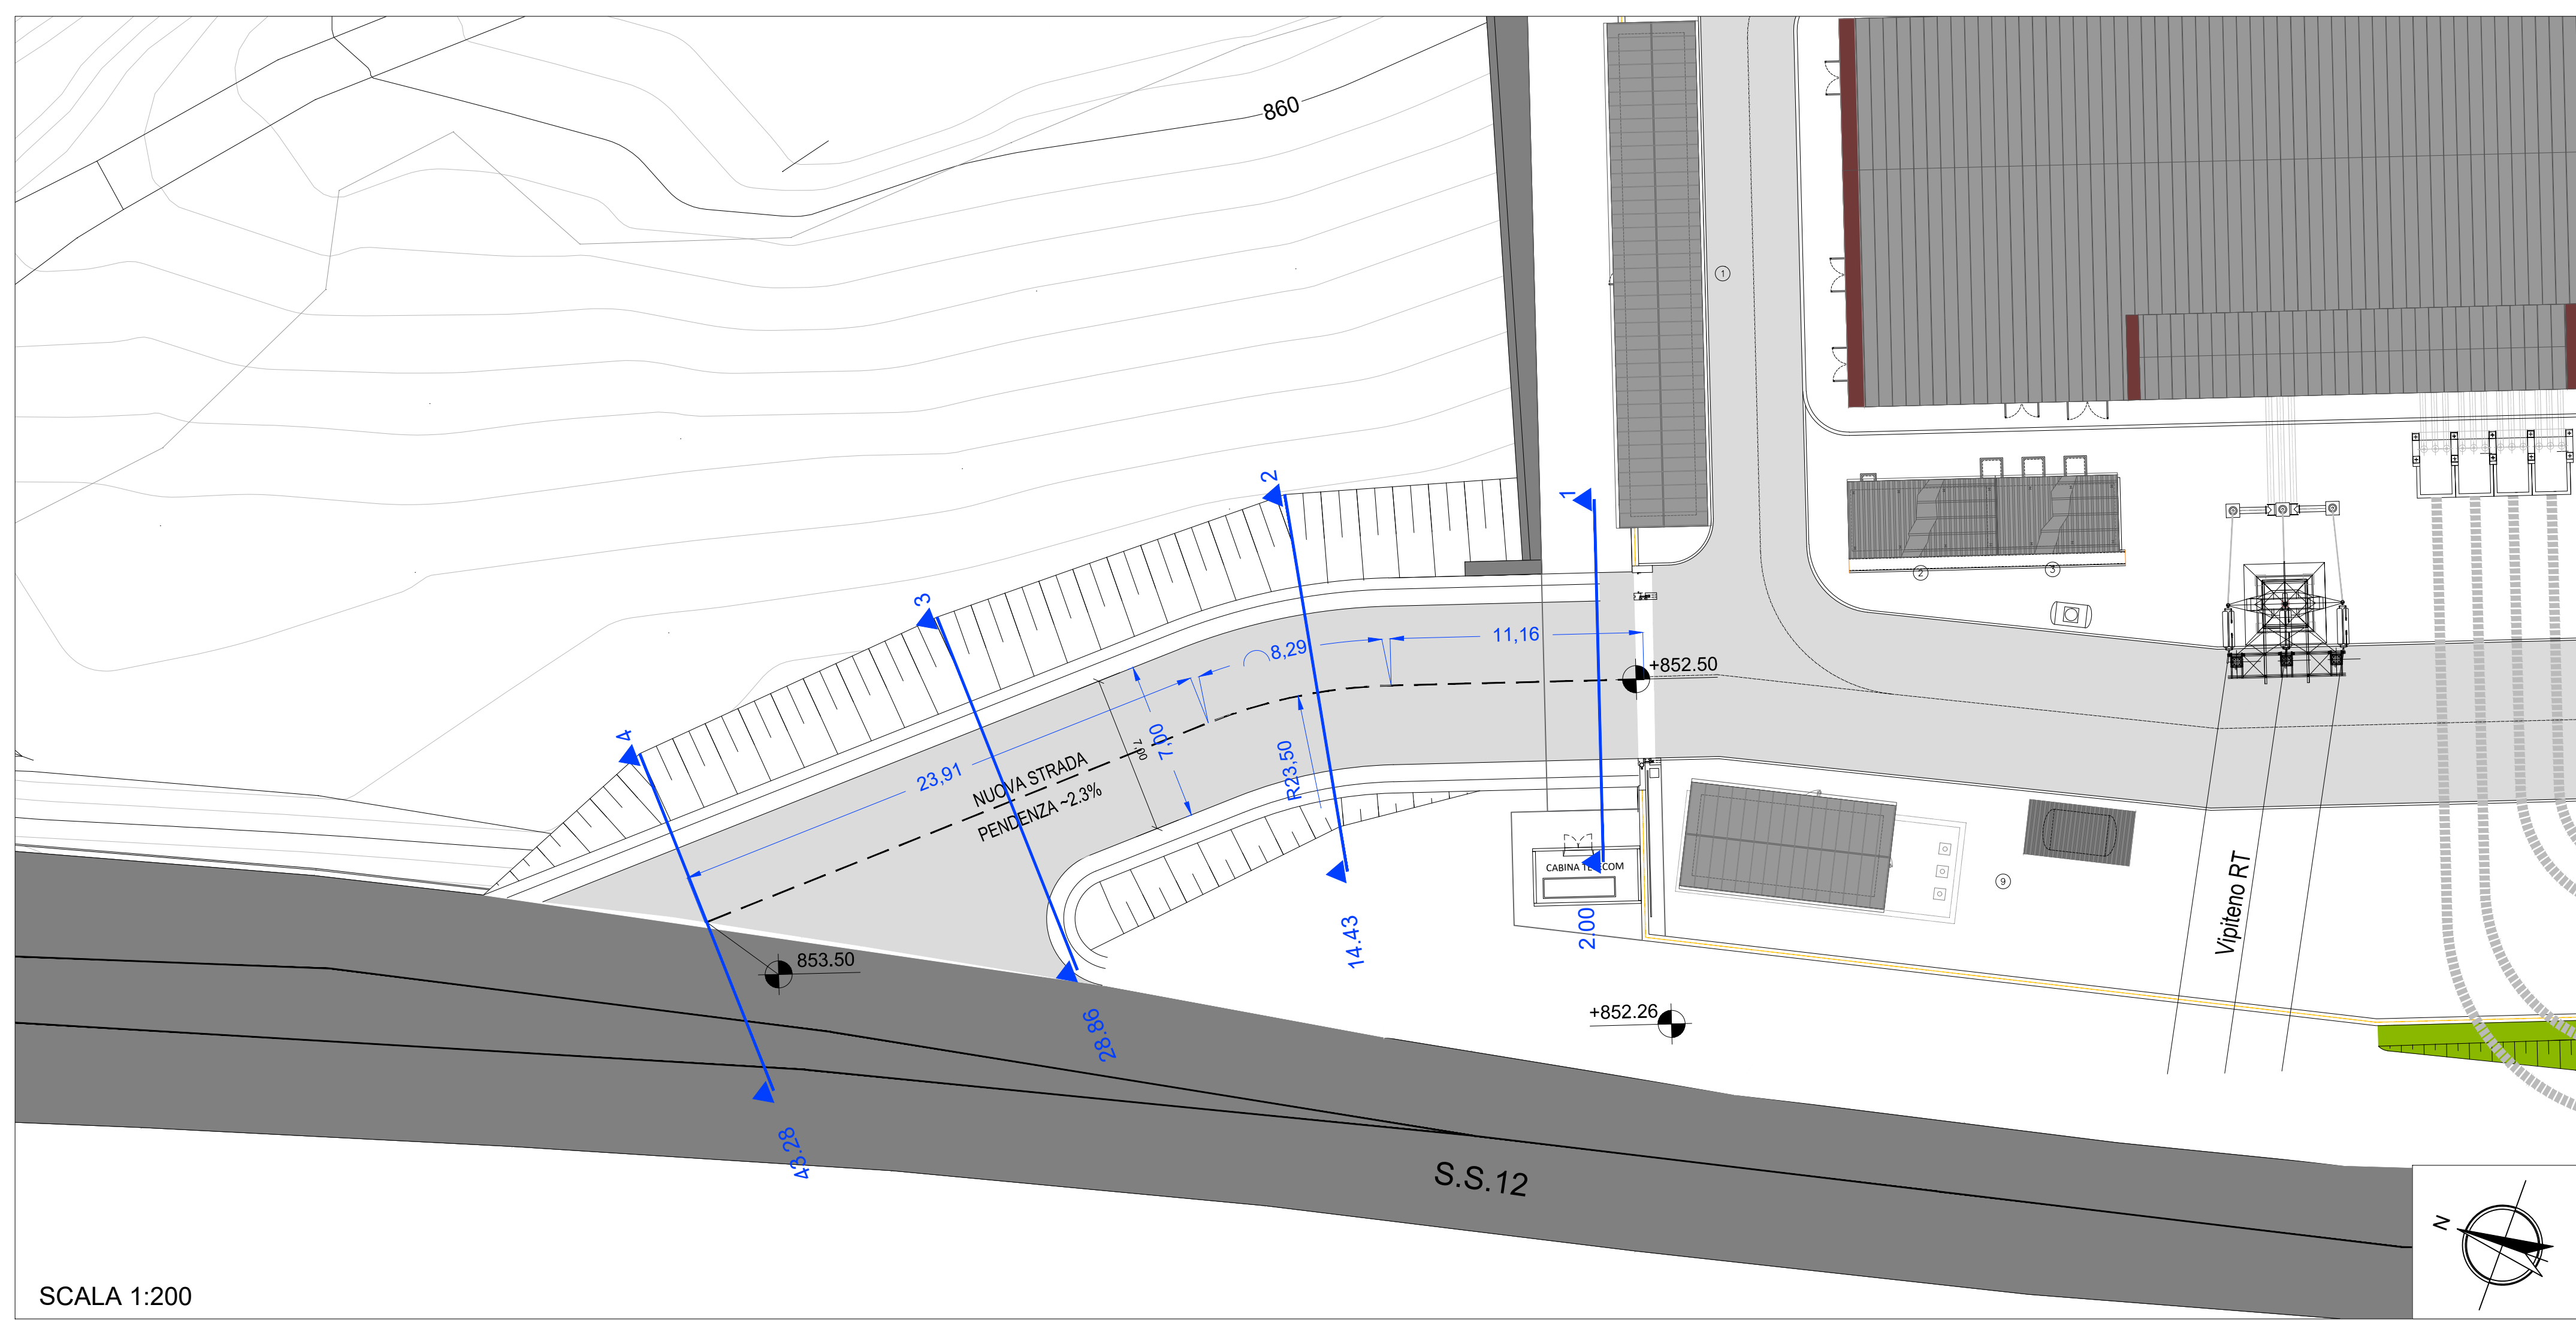


SCALA 1:200

Planimetria: Strada di accesso SUD

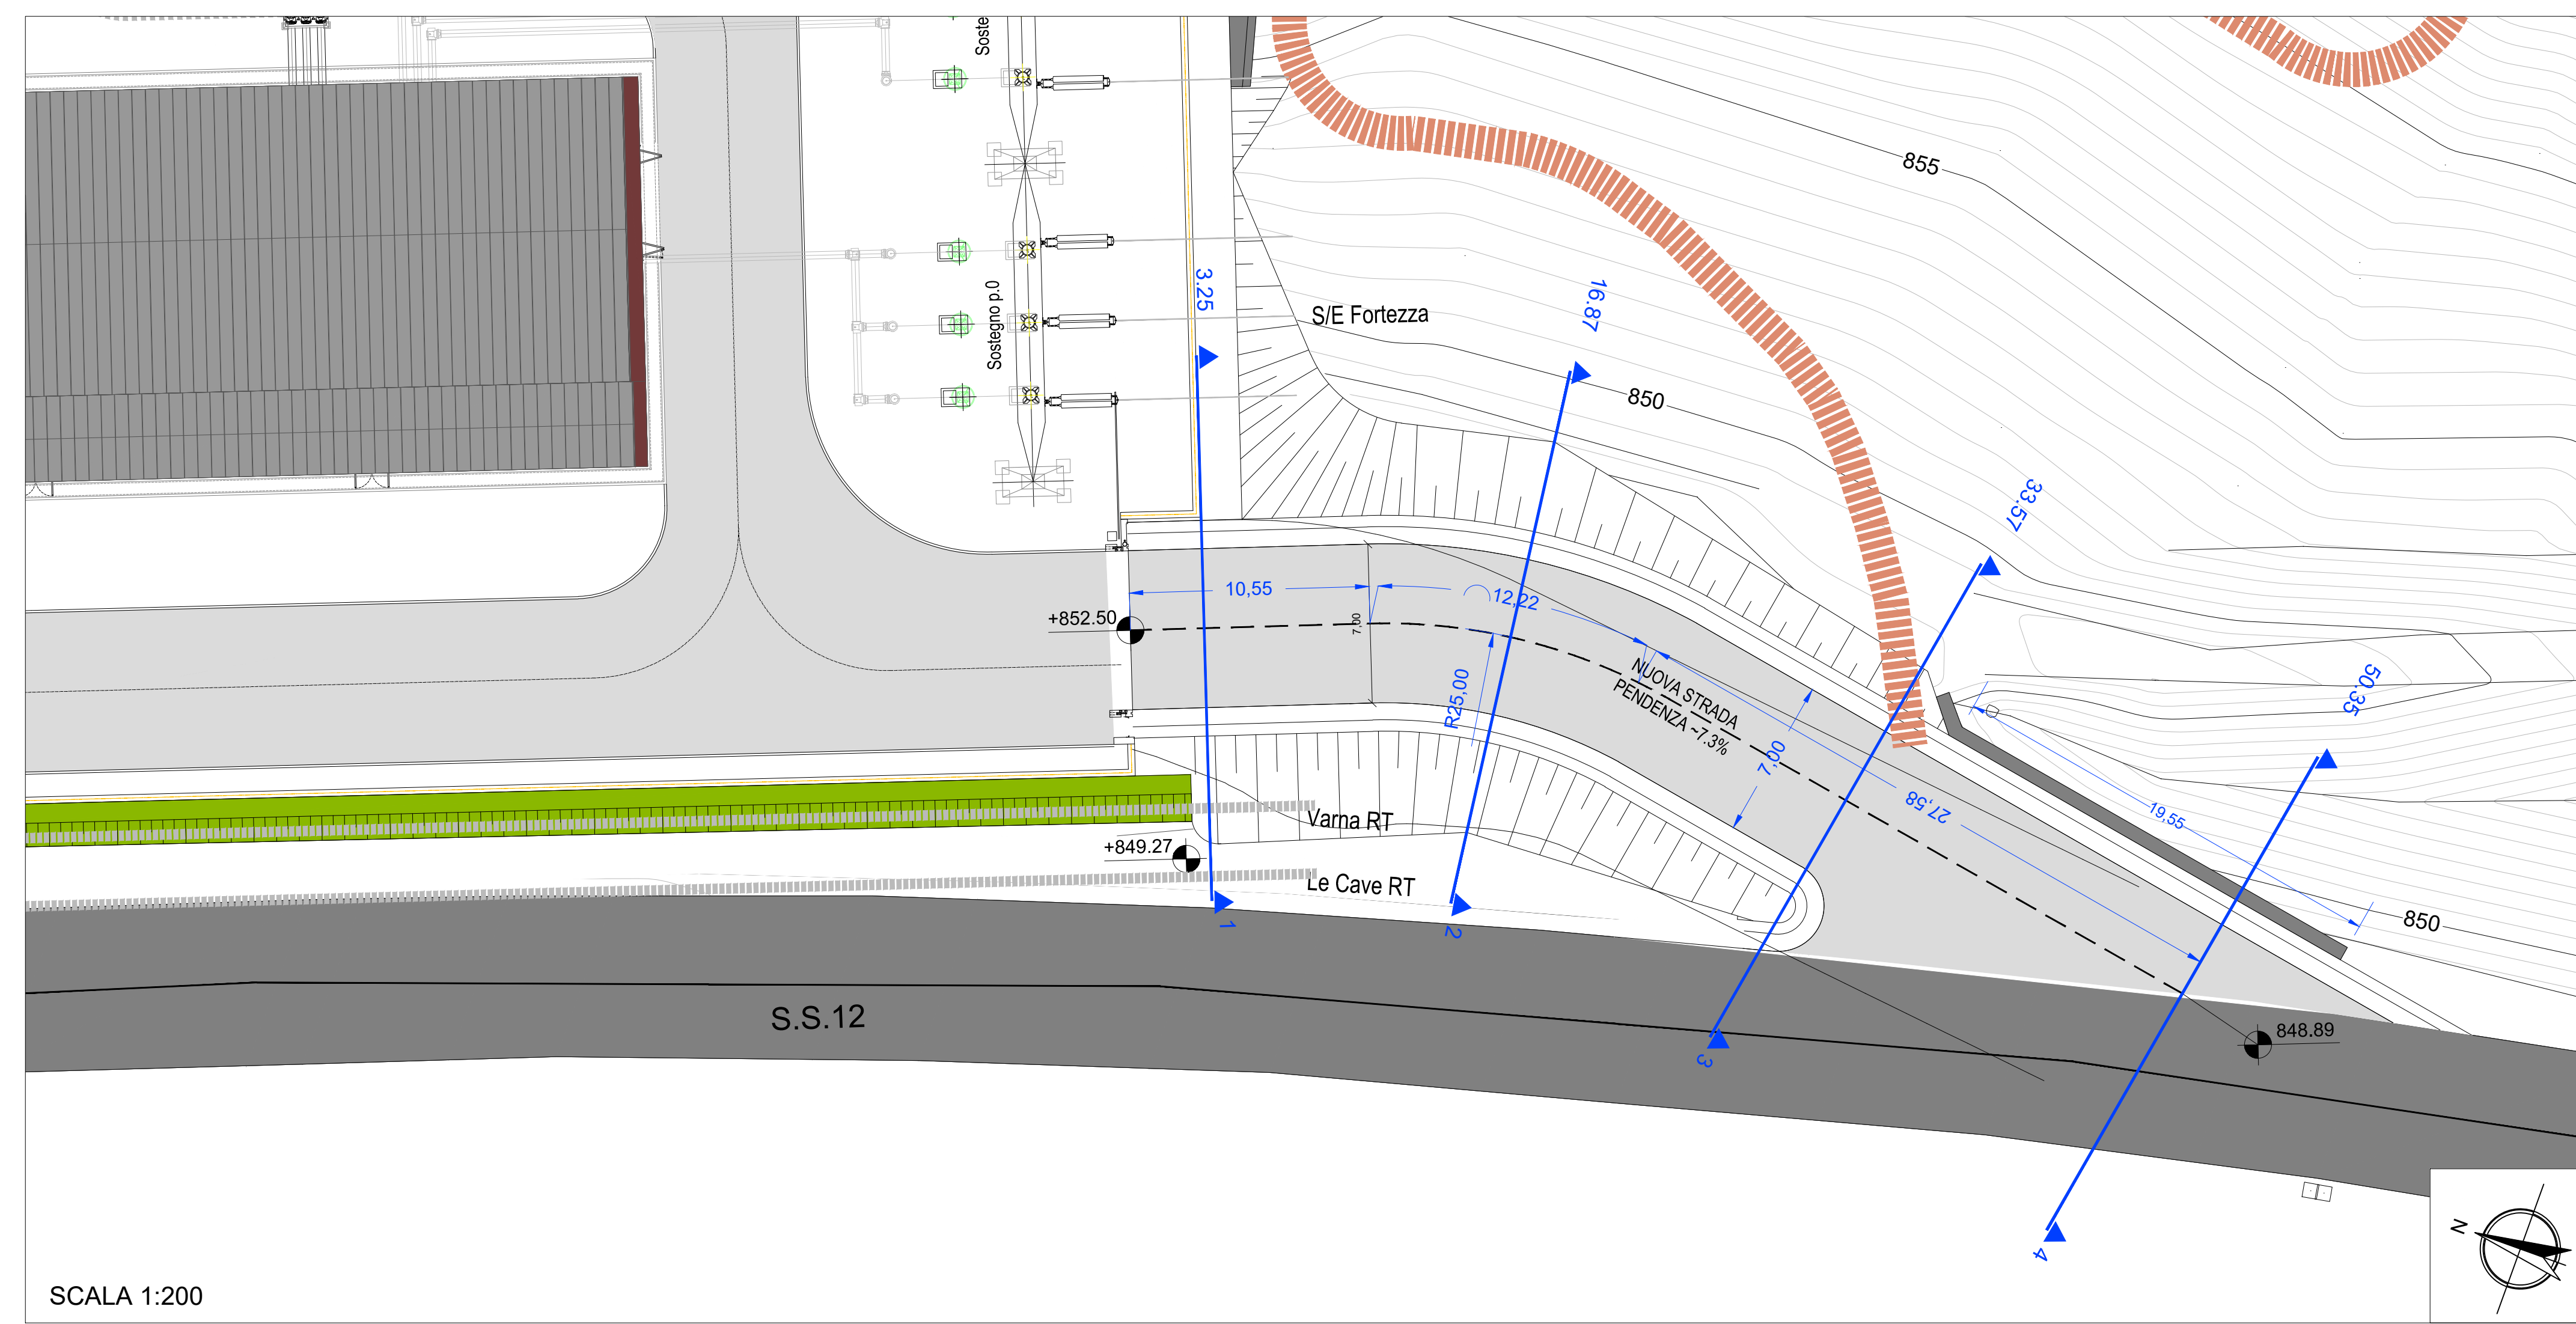

SCALA 1:200



Tipico stradale adottato "C1"

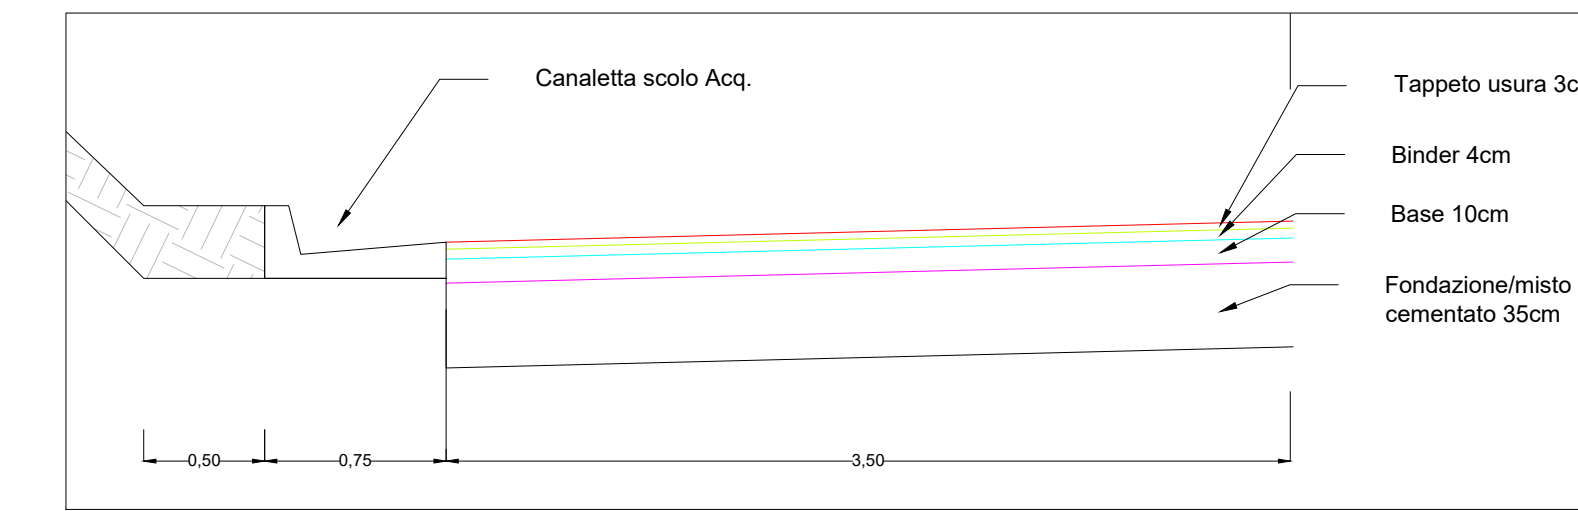







NOTE GENERALI

- TUTTE LE DIMENSIONI SONO IN METRI ECCETTO DOVE INDICATO

Sezioni: Strada di accesso NORD

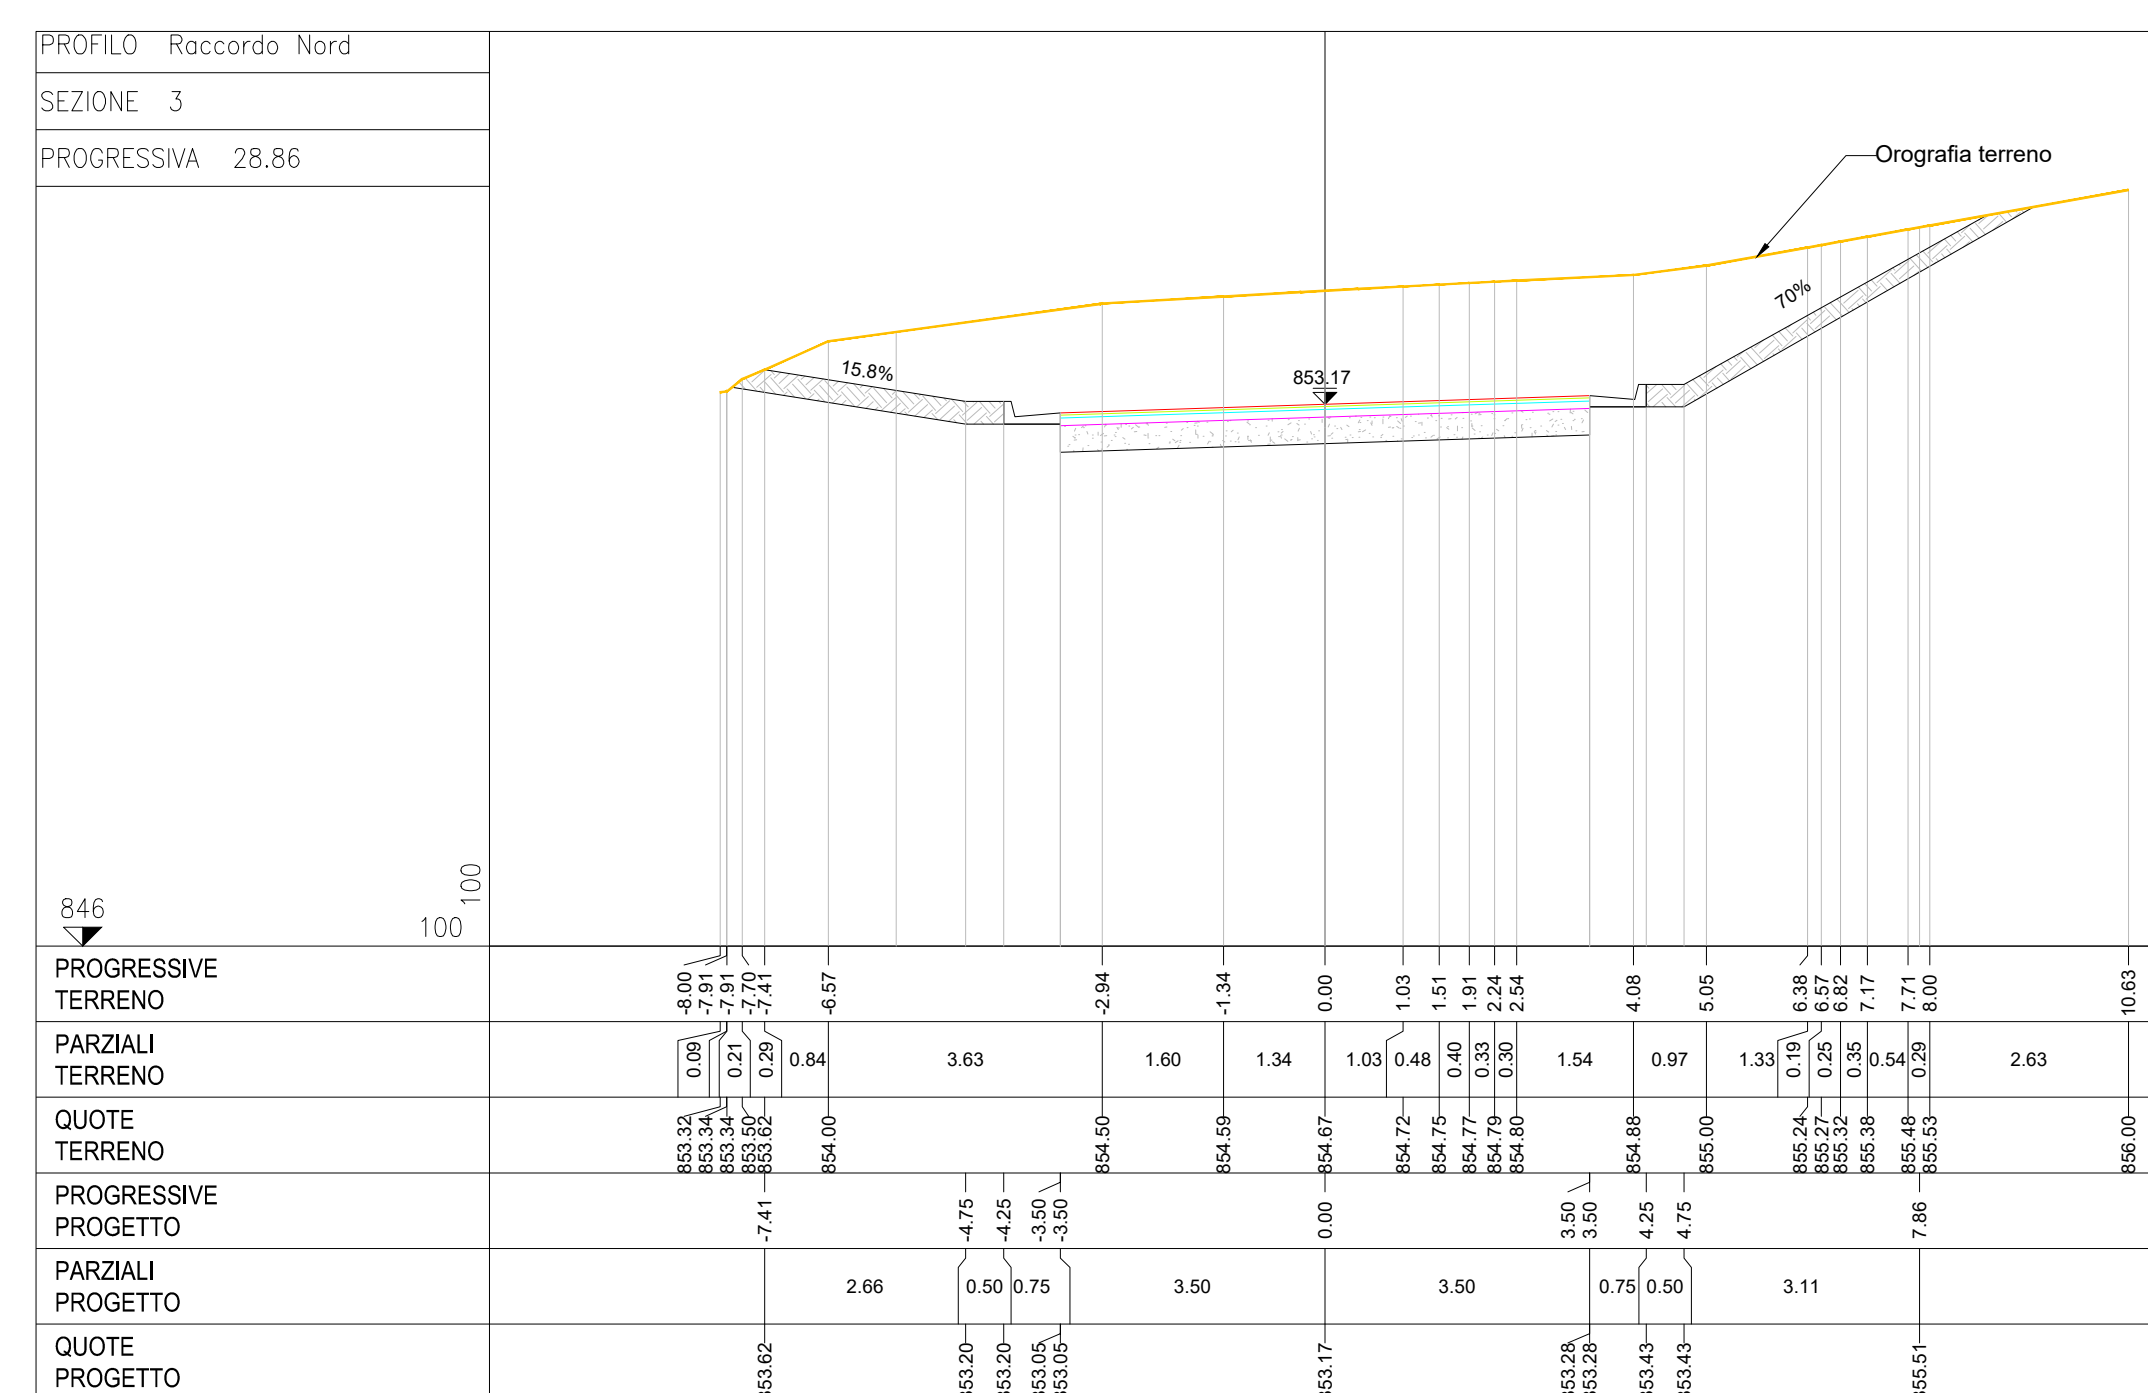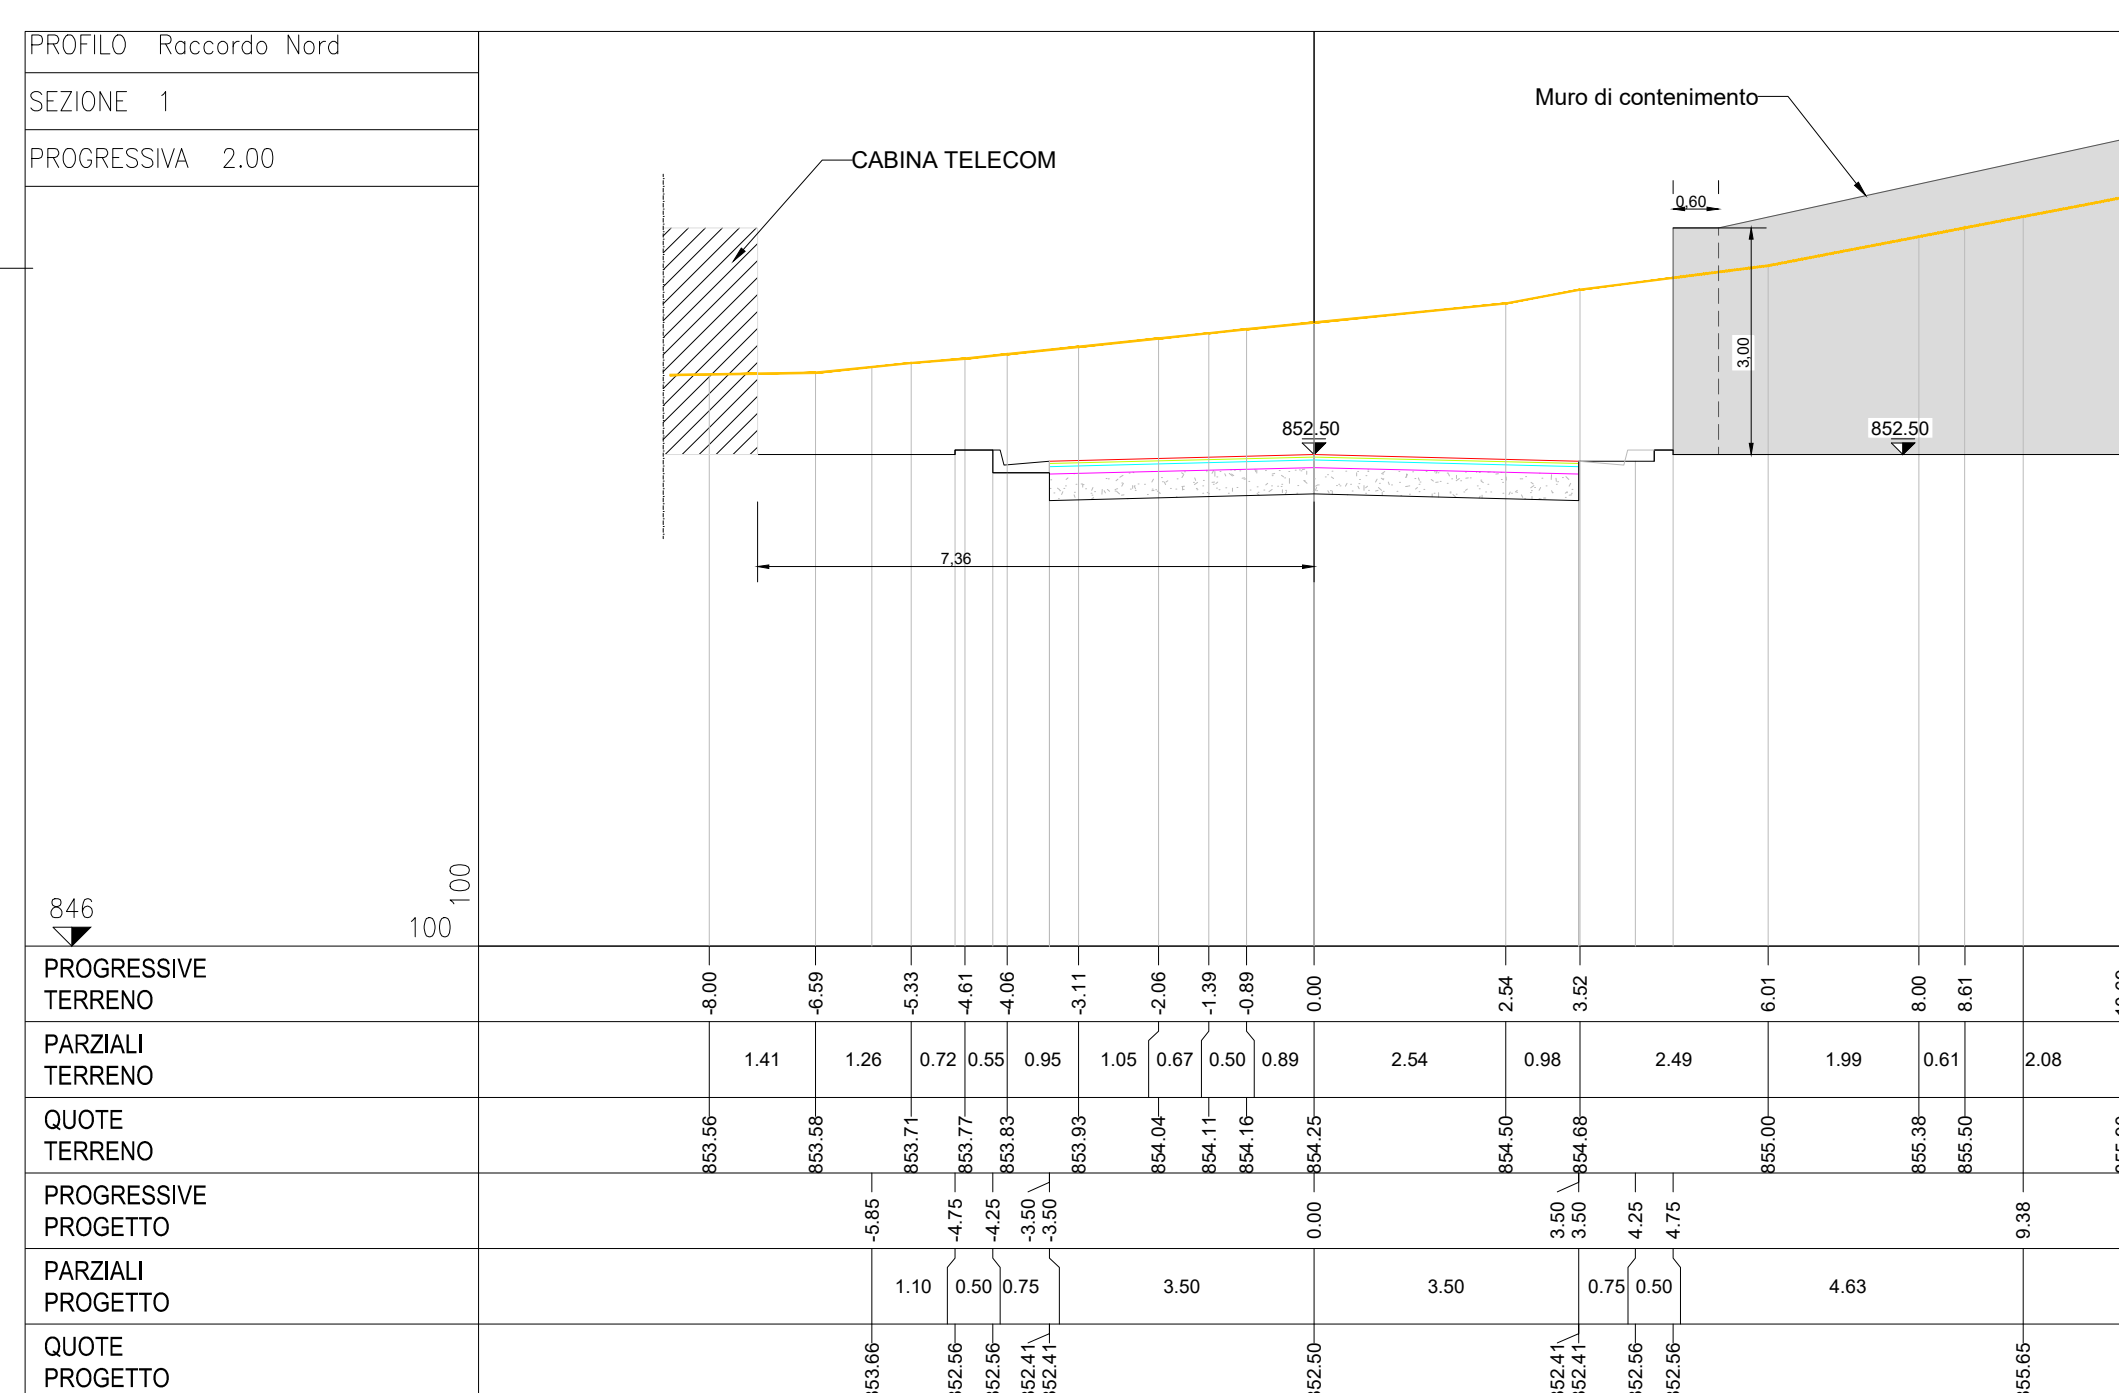

Sezioni: Strada di accesso SUD

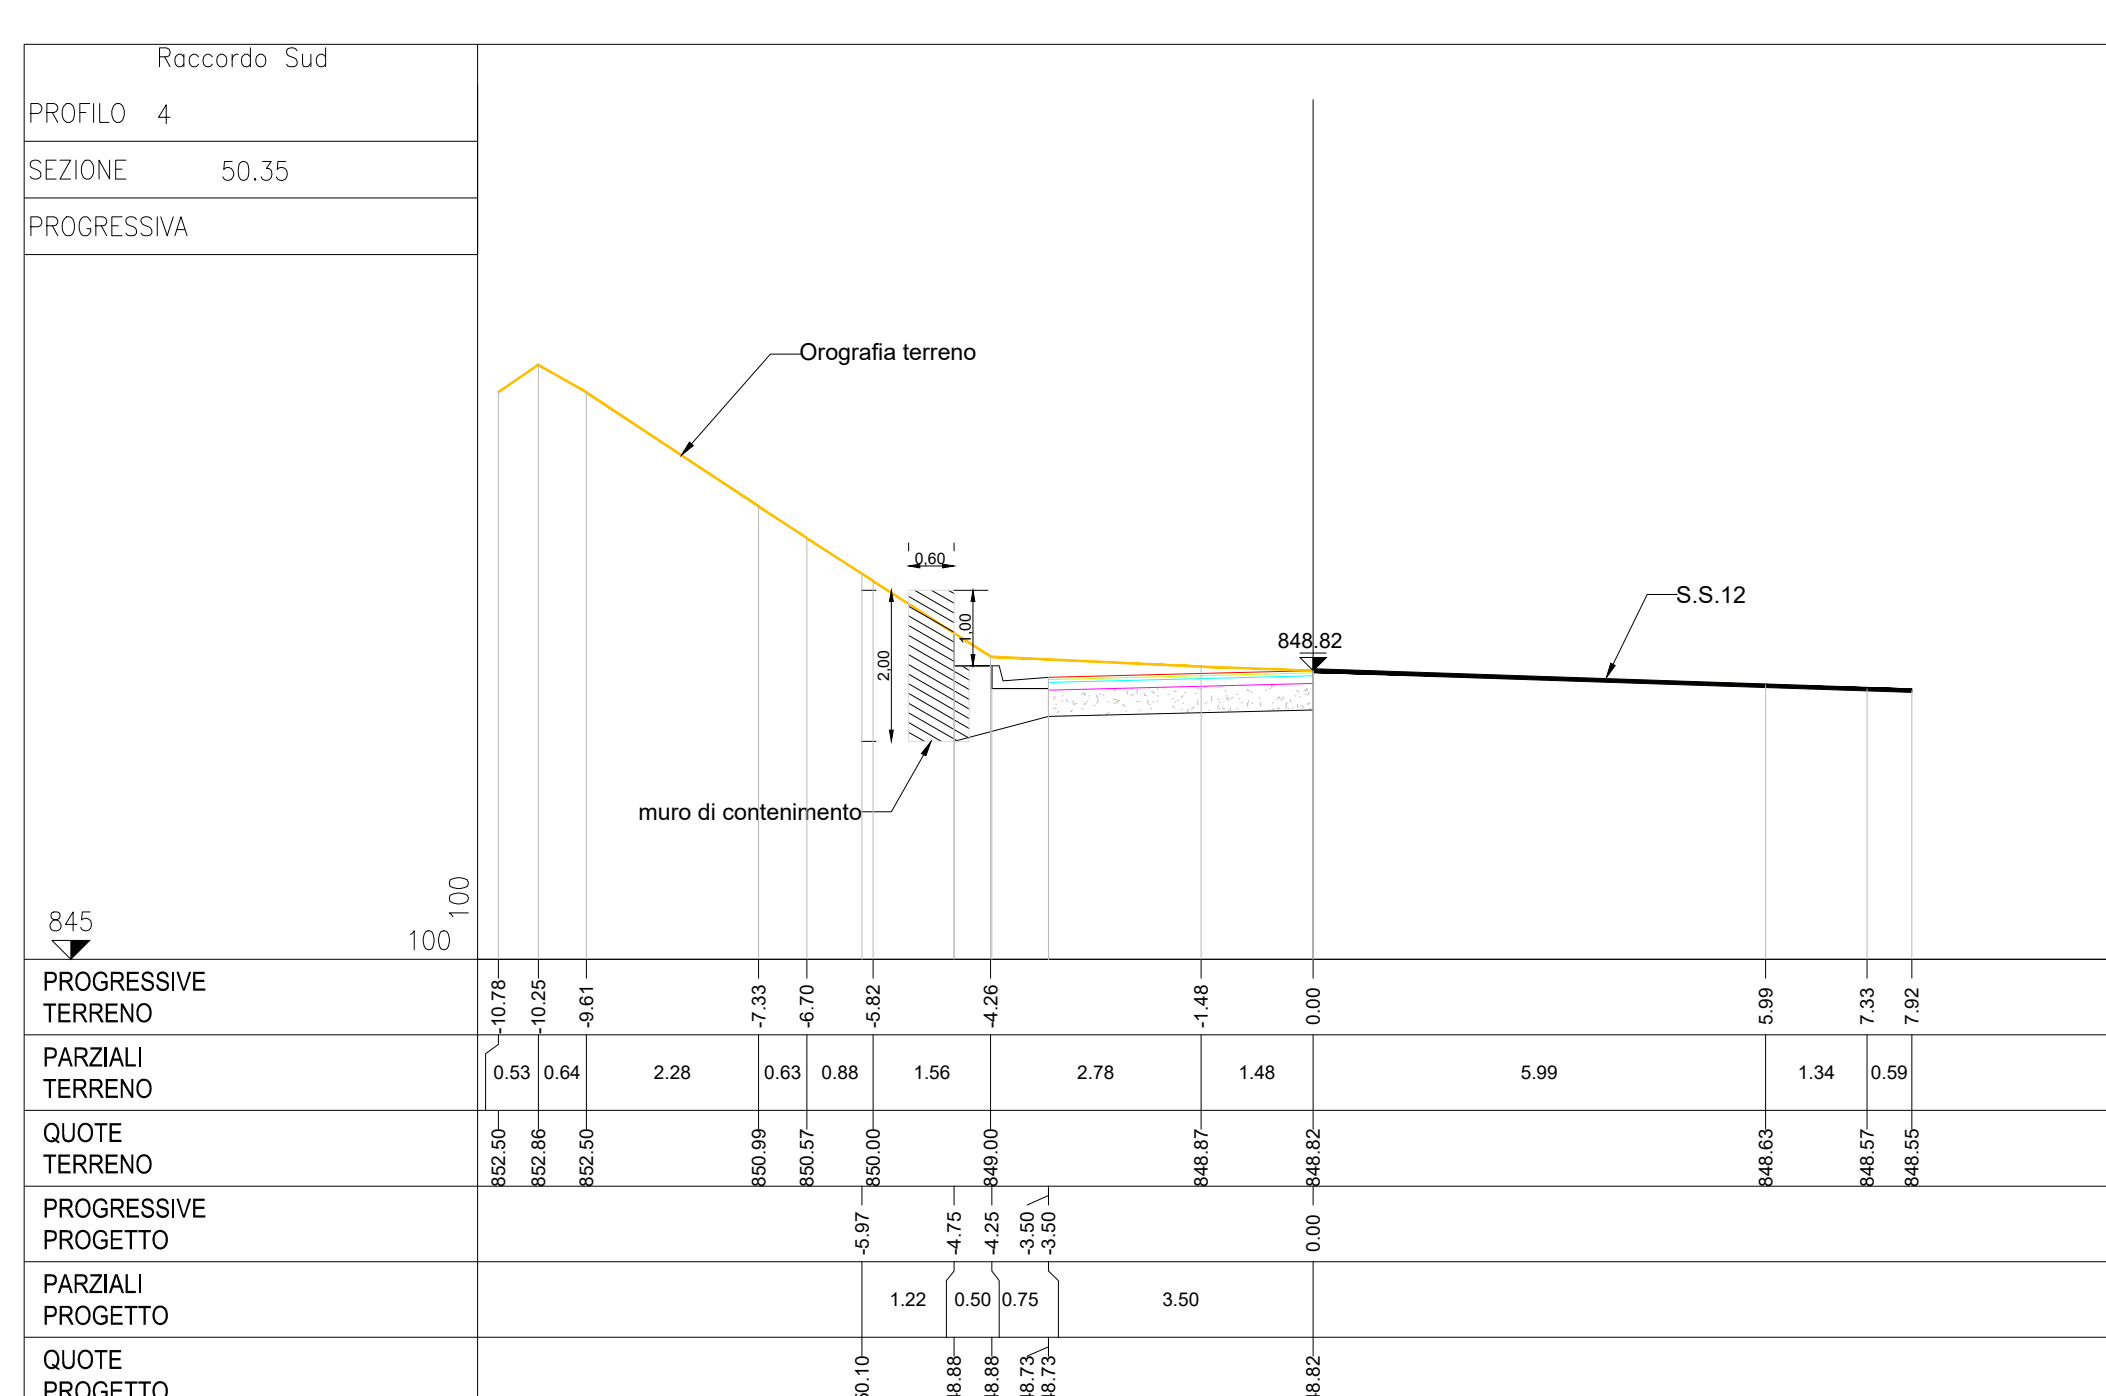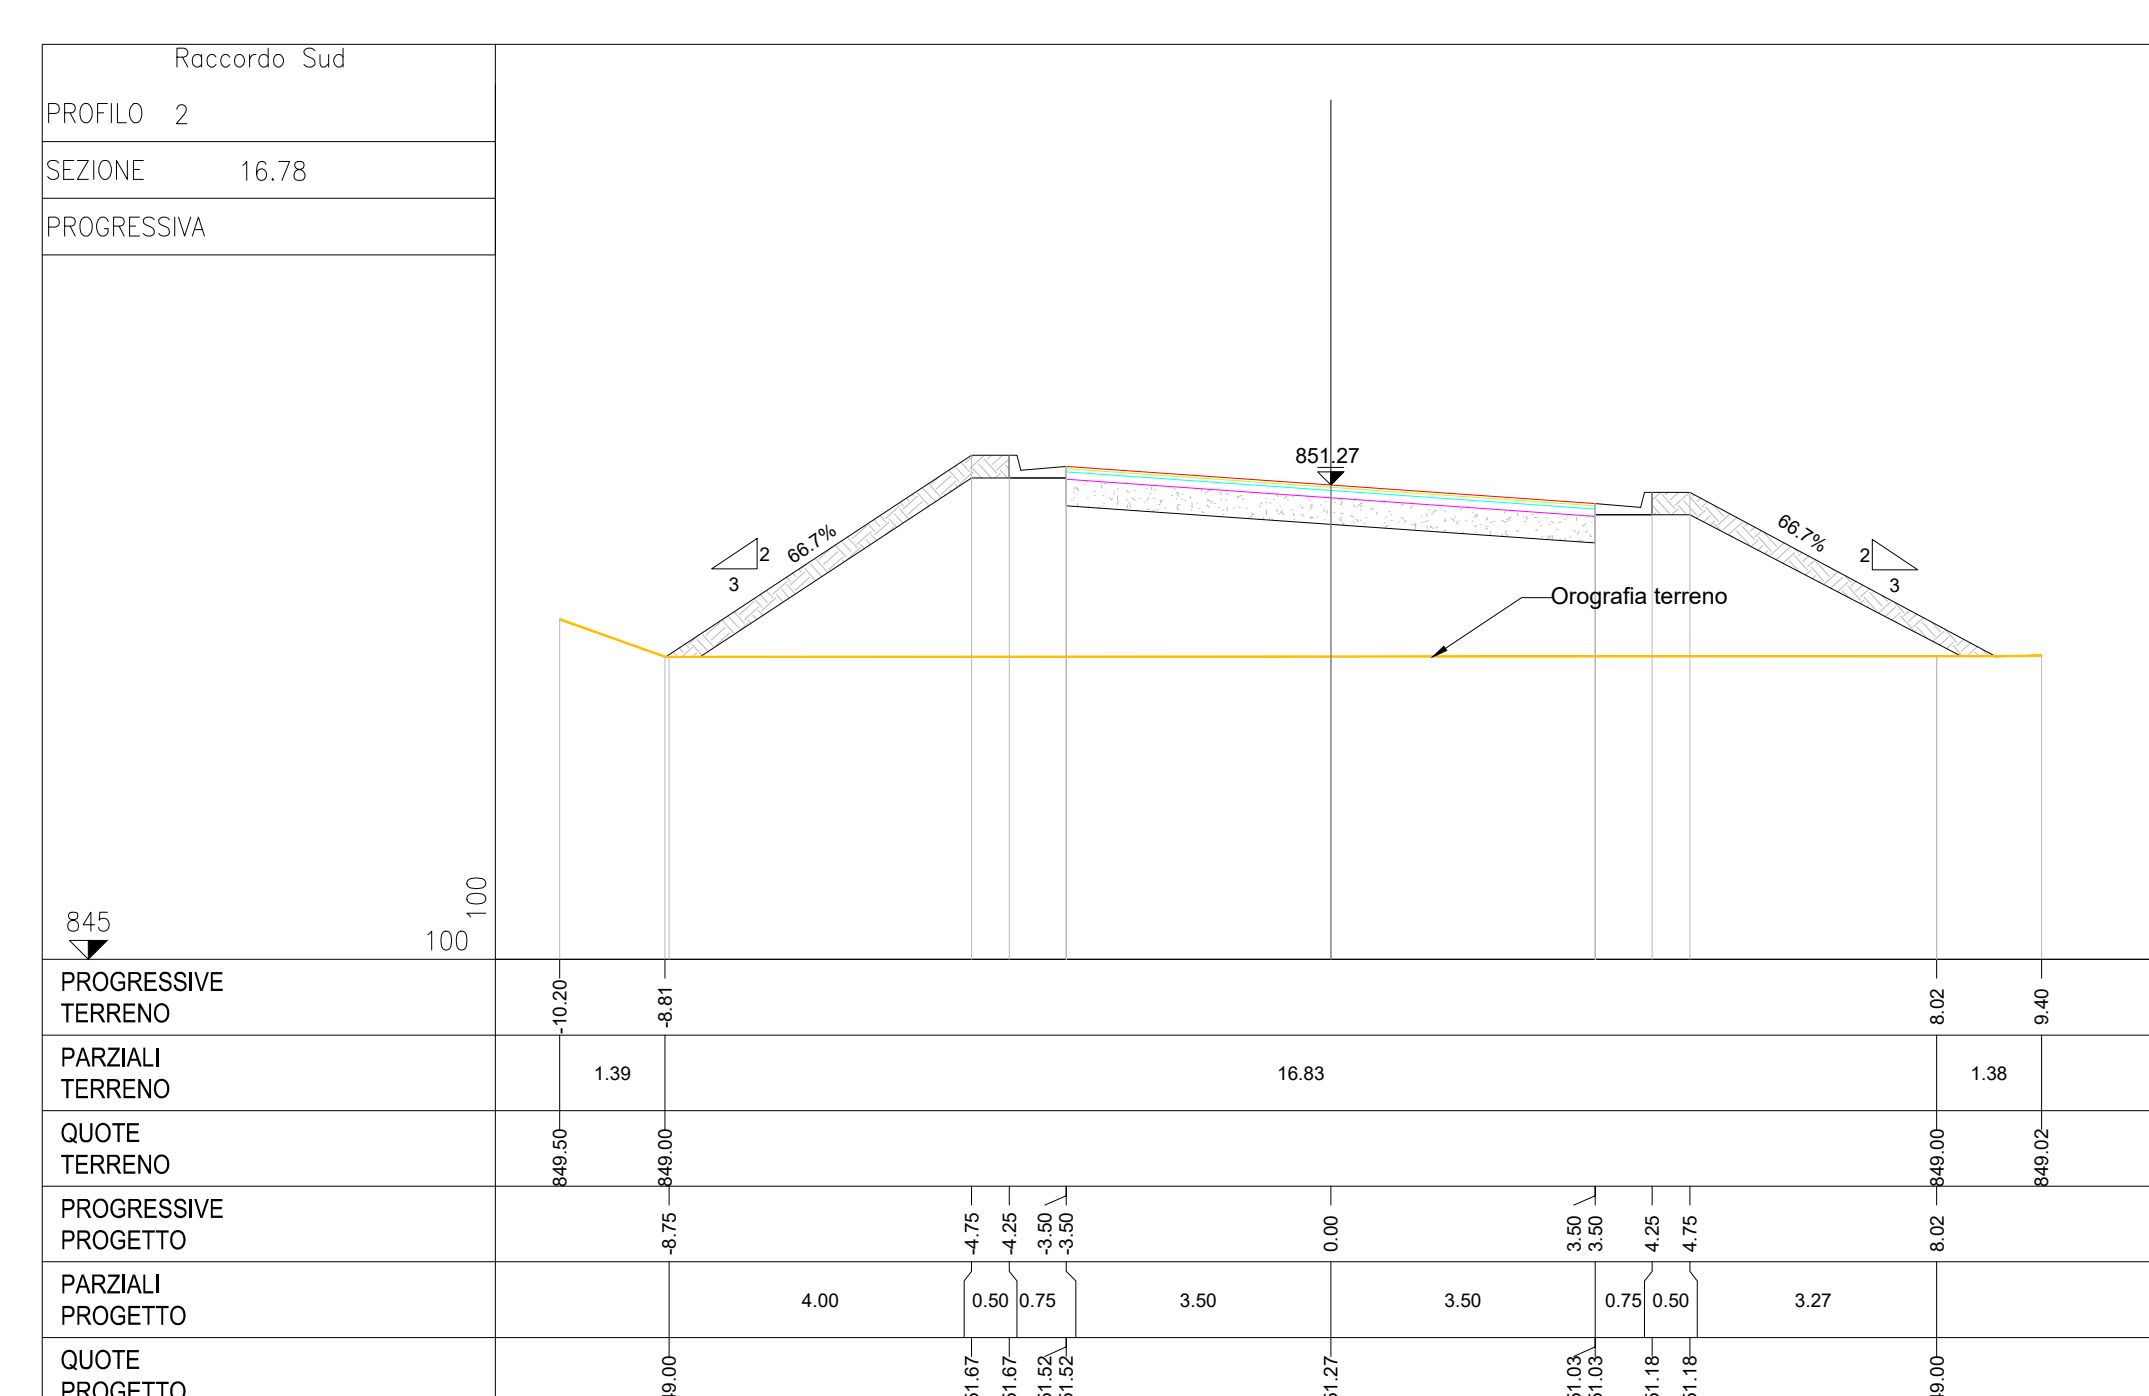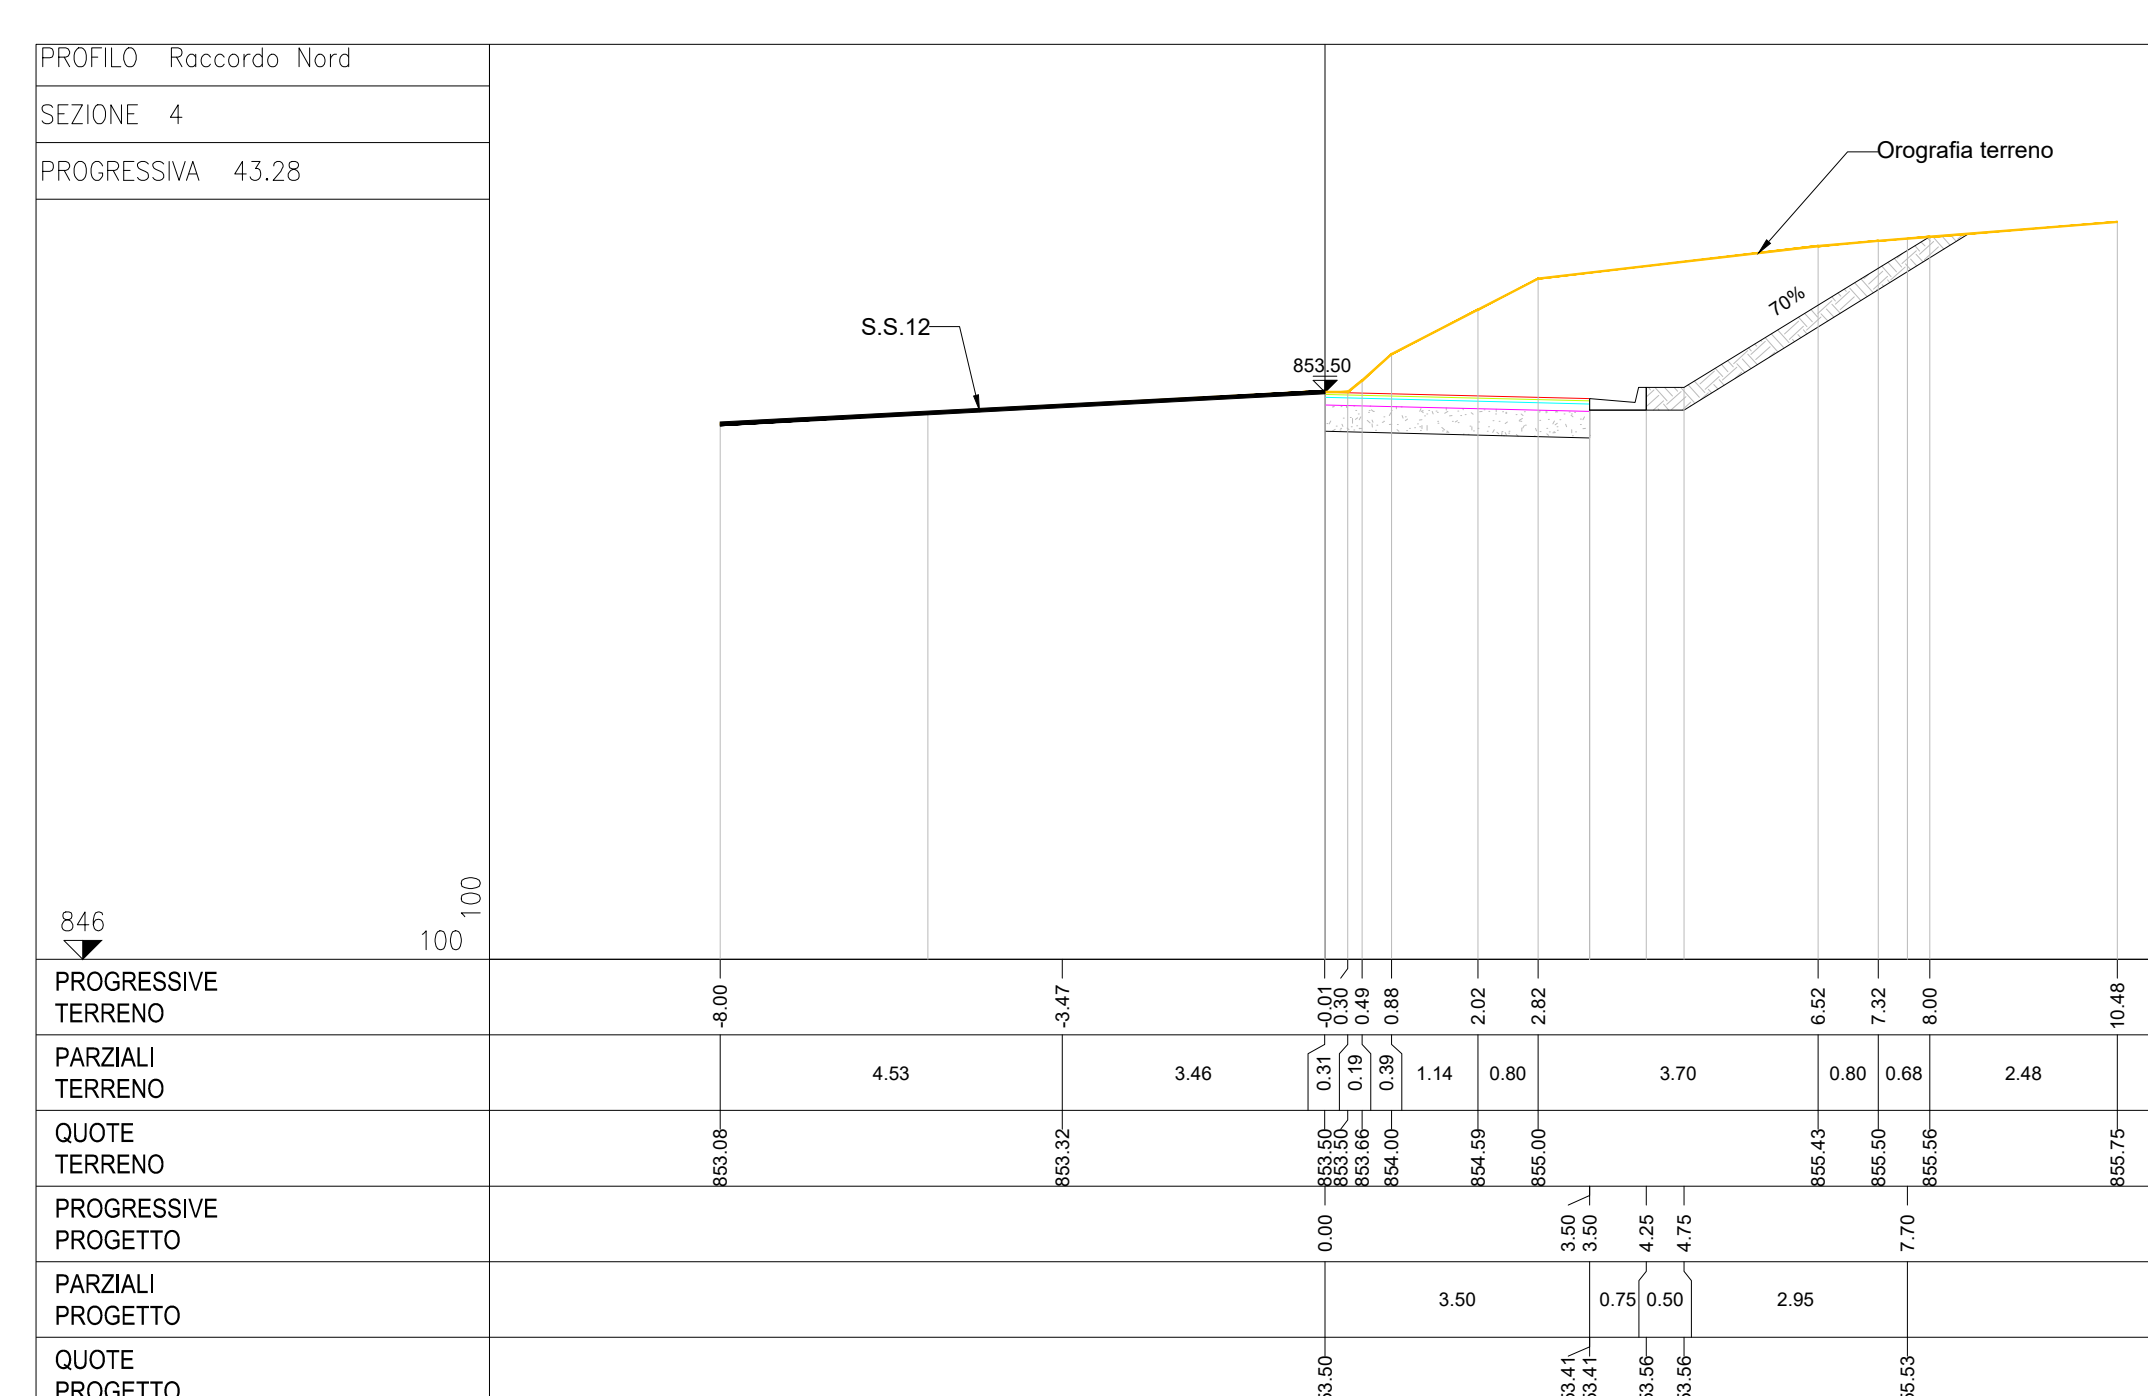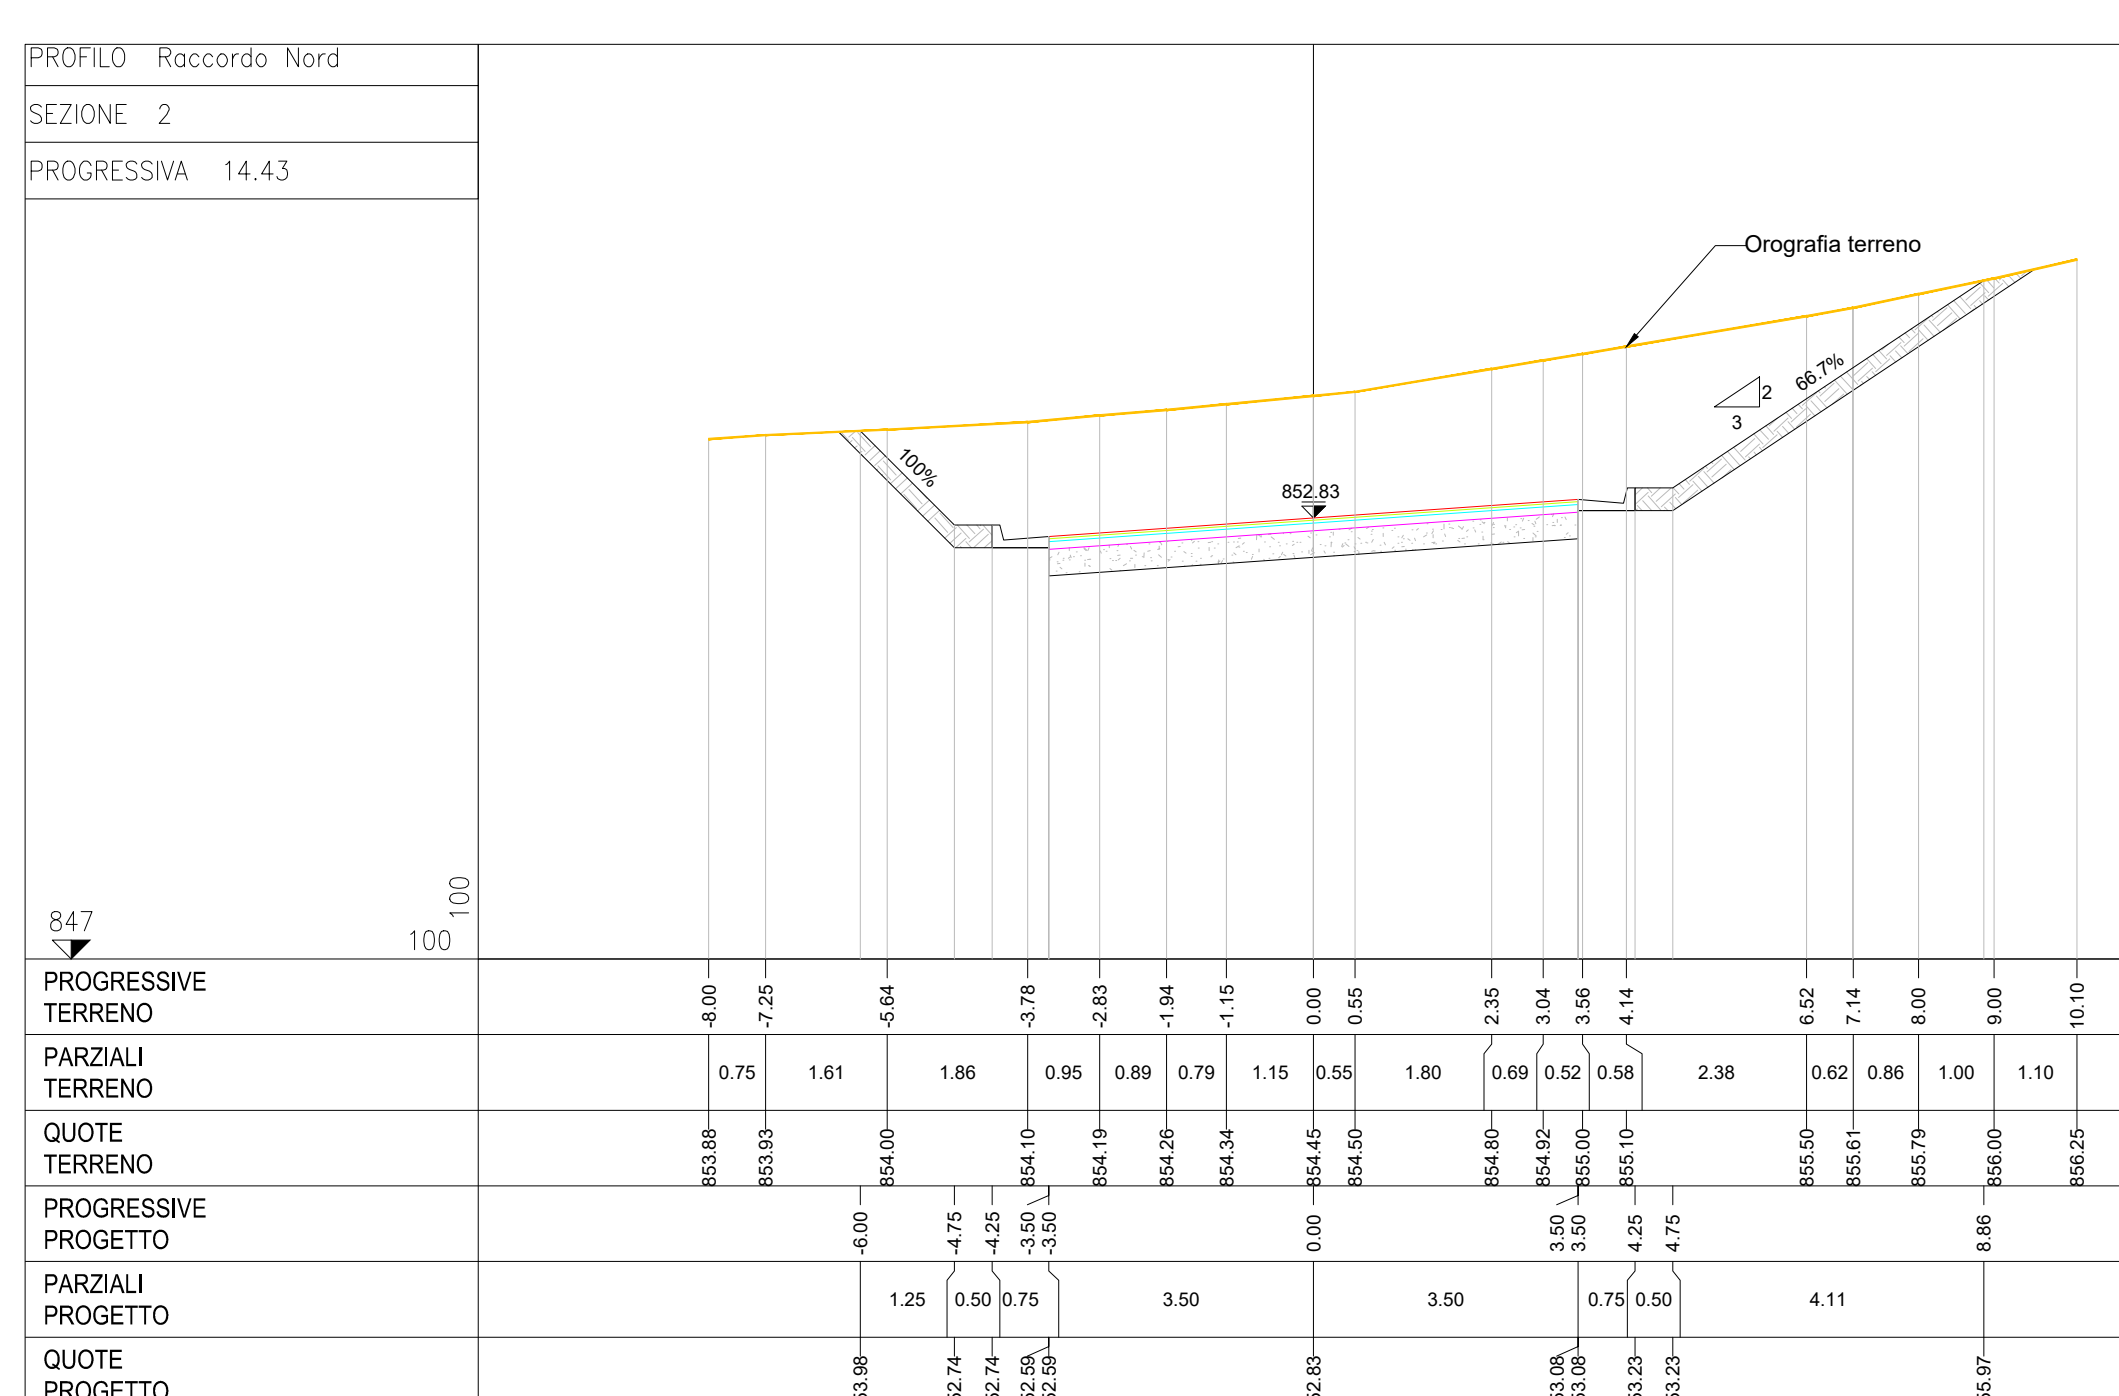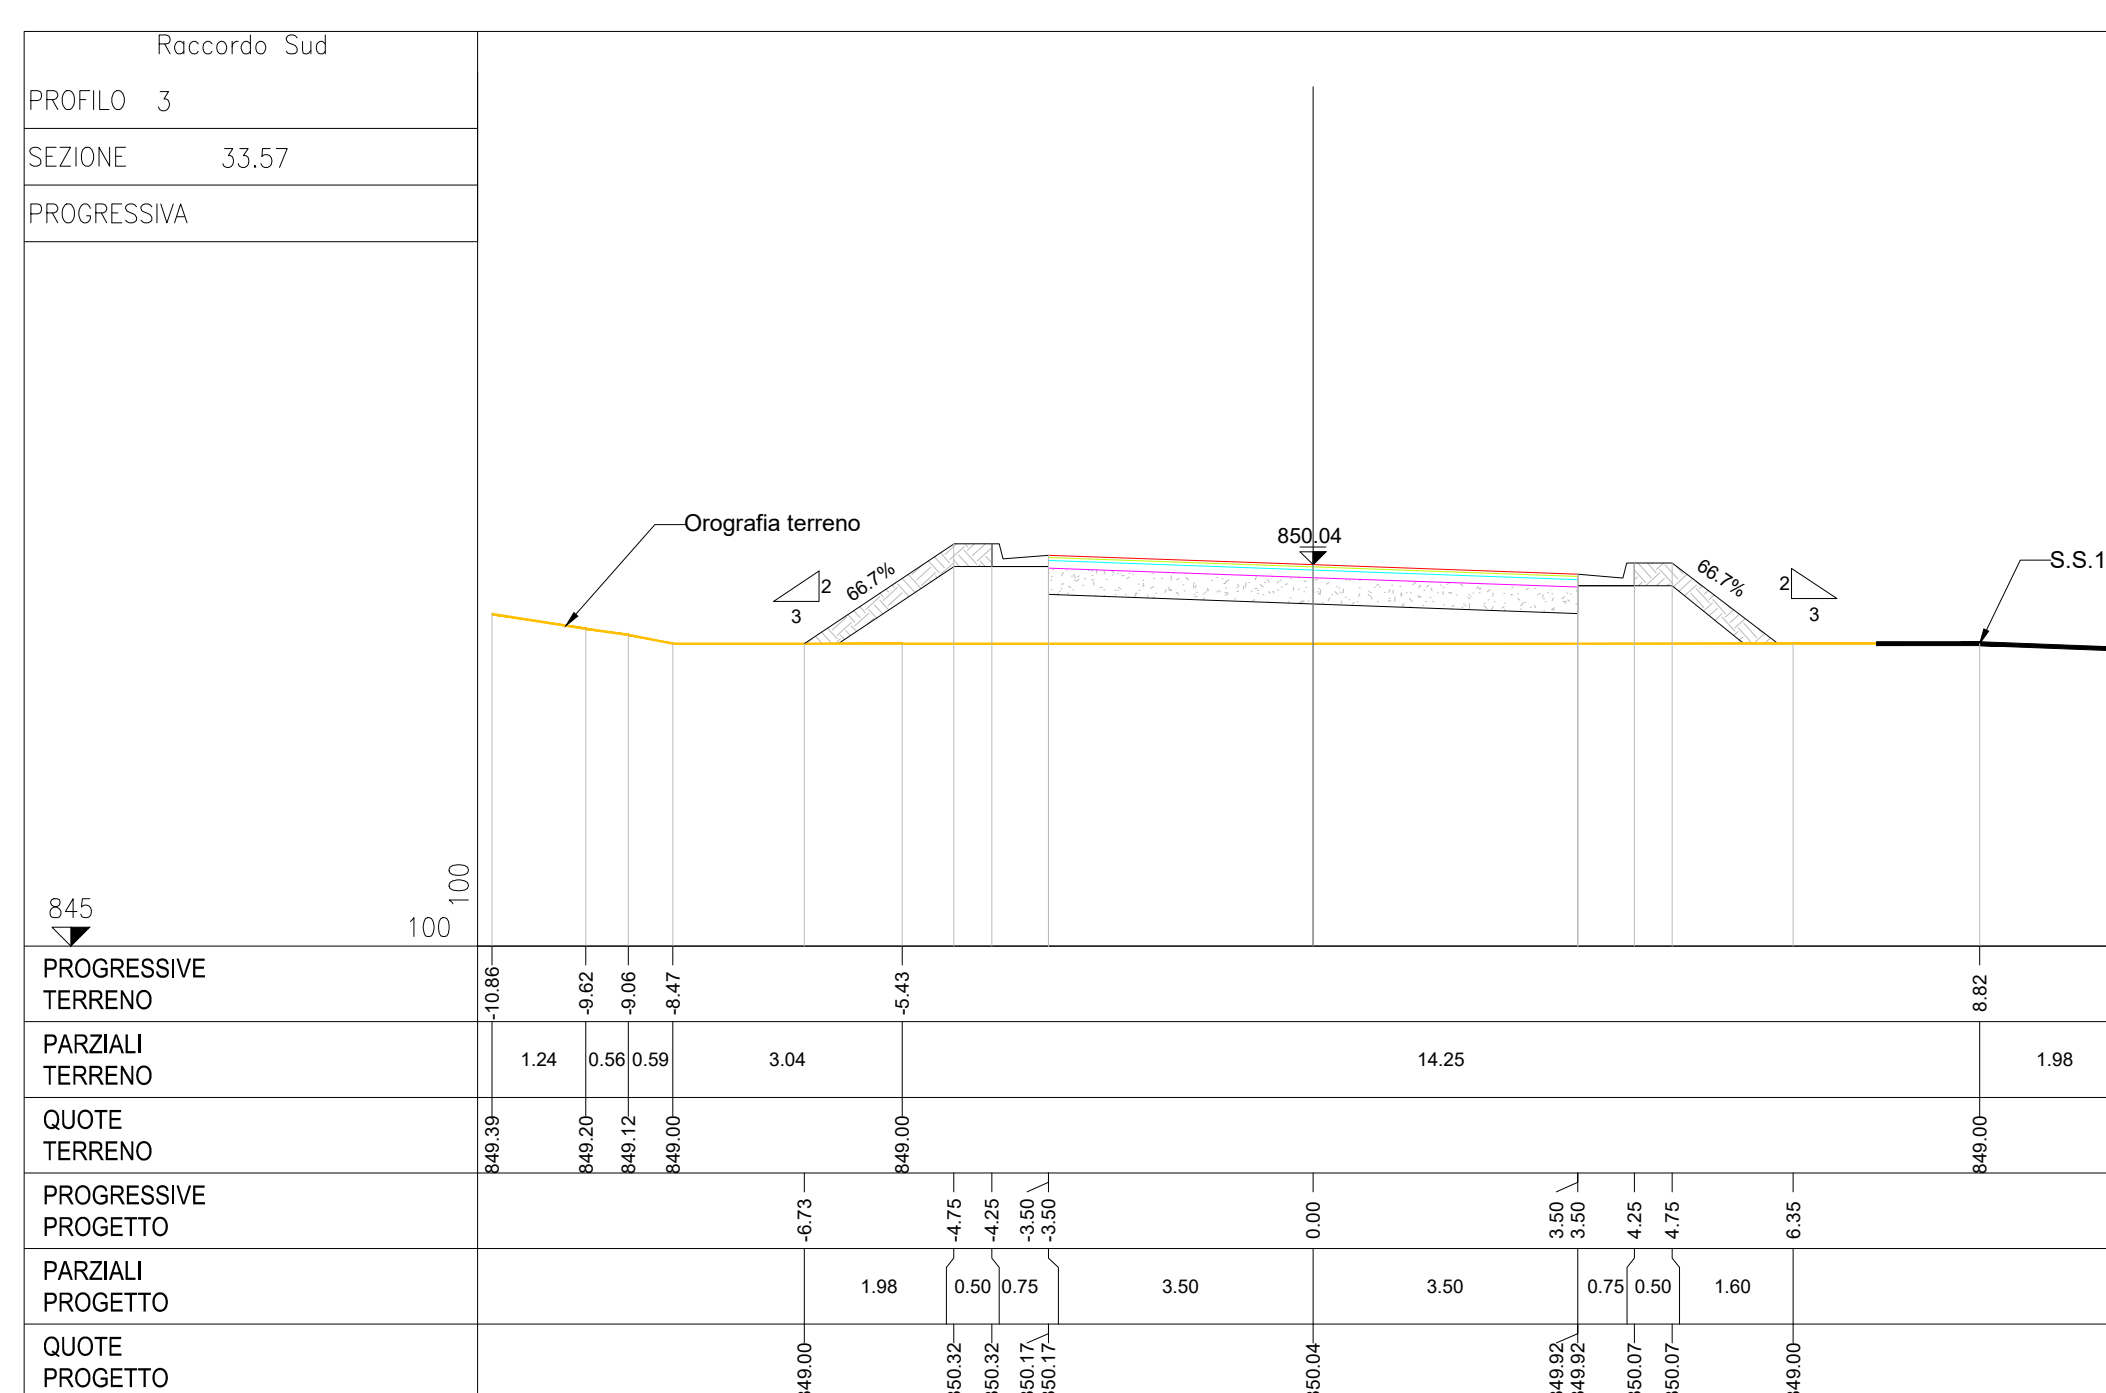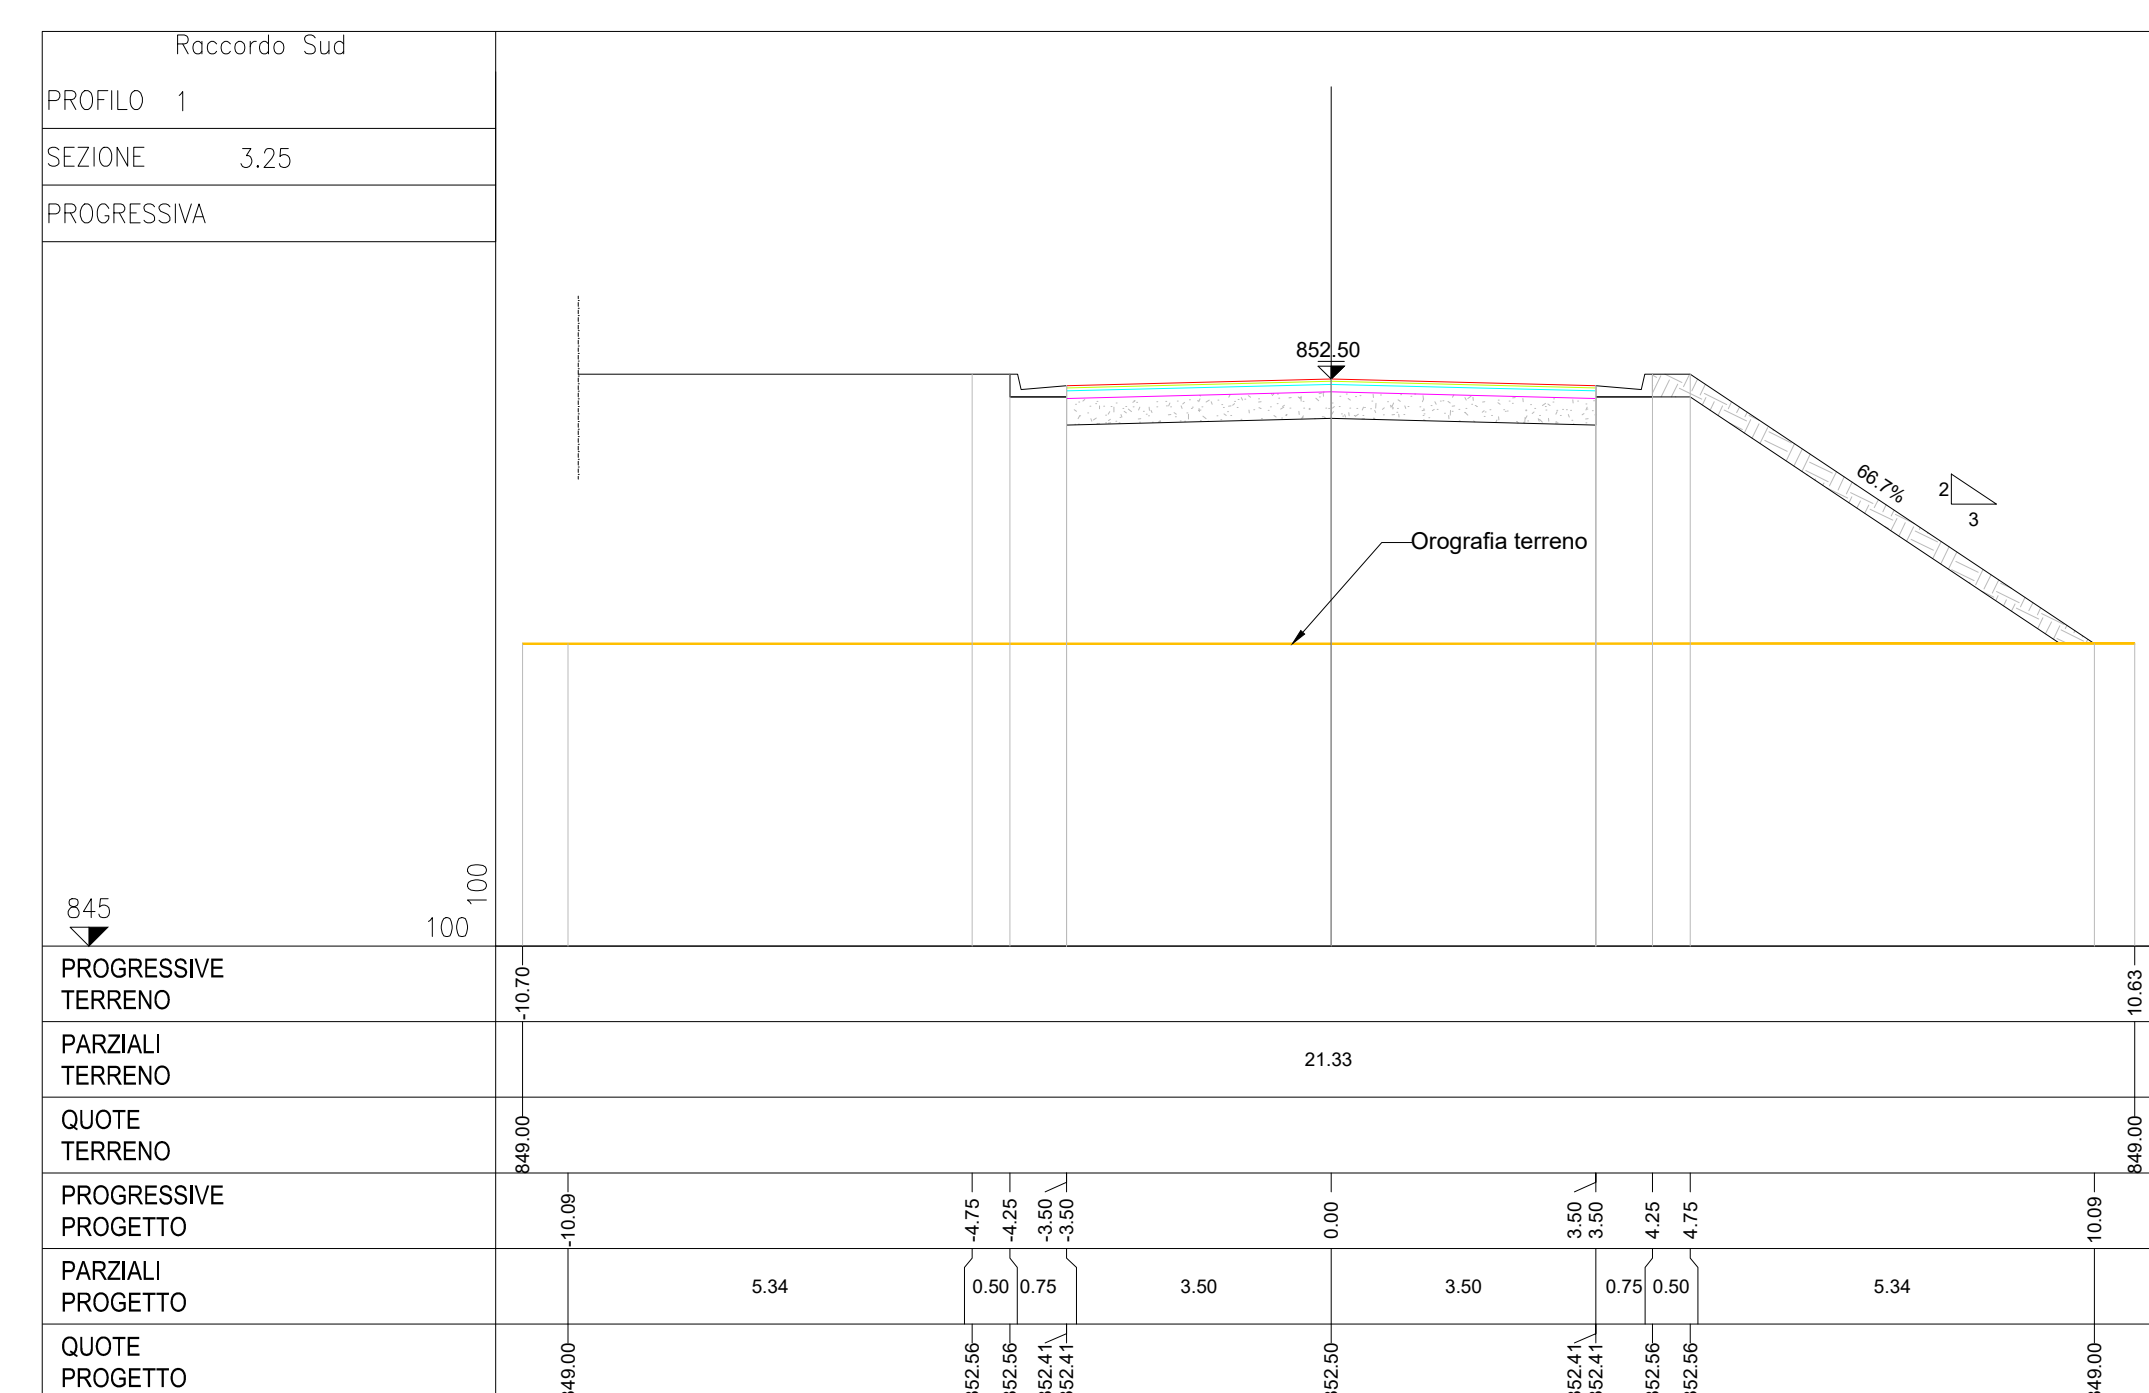

| | | | | | | | |
|---|------------|----------------------------------|-----------|------------|-----------|----------|--|
| REVISIONI | | E. Agipini | | S. Berti | | S. Berti | |
| N. | DATA | DESCRIZIONE | ELABORATO | VERIFICATO | APPROVATO | | |
| 01 | 15/10/2021 | Prima emissione per approvazione | | | | | |
| 02 | 15/10/2021 | Prima emissione | | | | | |
| MOTIVO DELL'RIAVO <input type="checkbox"/> PER ACCETTAZIONE <input type="checkbox"/> PER INFORMAZIONI | | | | | | | |
| CODIFICA ELABORATO | | | | | | | |
| DUOCR19001B2129133 | | | | | | | |
| TITOLO ELABORATO | | | | | | | |
| Riassetto della RTN in Val di Isarco per connessione BBT | | | | | | | |
| OPERA A - Nuova SE Le Cave | | | | | | | |
| Planimetrie | | | | | | | |
| Planimetria strade di accesso alla SE | | | | | | | |
| Piano Tecnico delle Opere | | | | | | | |
| PROGETTO | | | | | | | |
| TE-CR-19-001 | | | | | | | |
| NOME DEL FILE | | SCALA CAD | FORMATO | SCALA | FOGLIO | | |
| DUOCR19001B2129133-00.dwg | | 1 unità = 1 m | 1308x541 | VARE | 1 / 1 | | |

Questo documento contiene informazioni di proprietà Terna Rete Italia S.p.A. e deve essere utilizzato esclusivamente per lo scopo per il quale è stato fornito. È vietata qualsiasi forma di riproduzione o di divulgazione senza l'esplicita autorizzazione di Terna Rete Italia S.p.A. This document contains information proprietary to Terna Rete Italia S.p.A. and is intended to be used exclusively for the purposes for which it has been furnished. Any reuse or reproduction without the written permission of Terna Rete Italia S.p.A. is prohibited.