

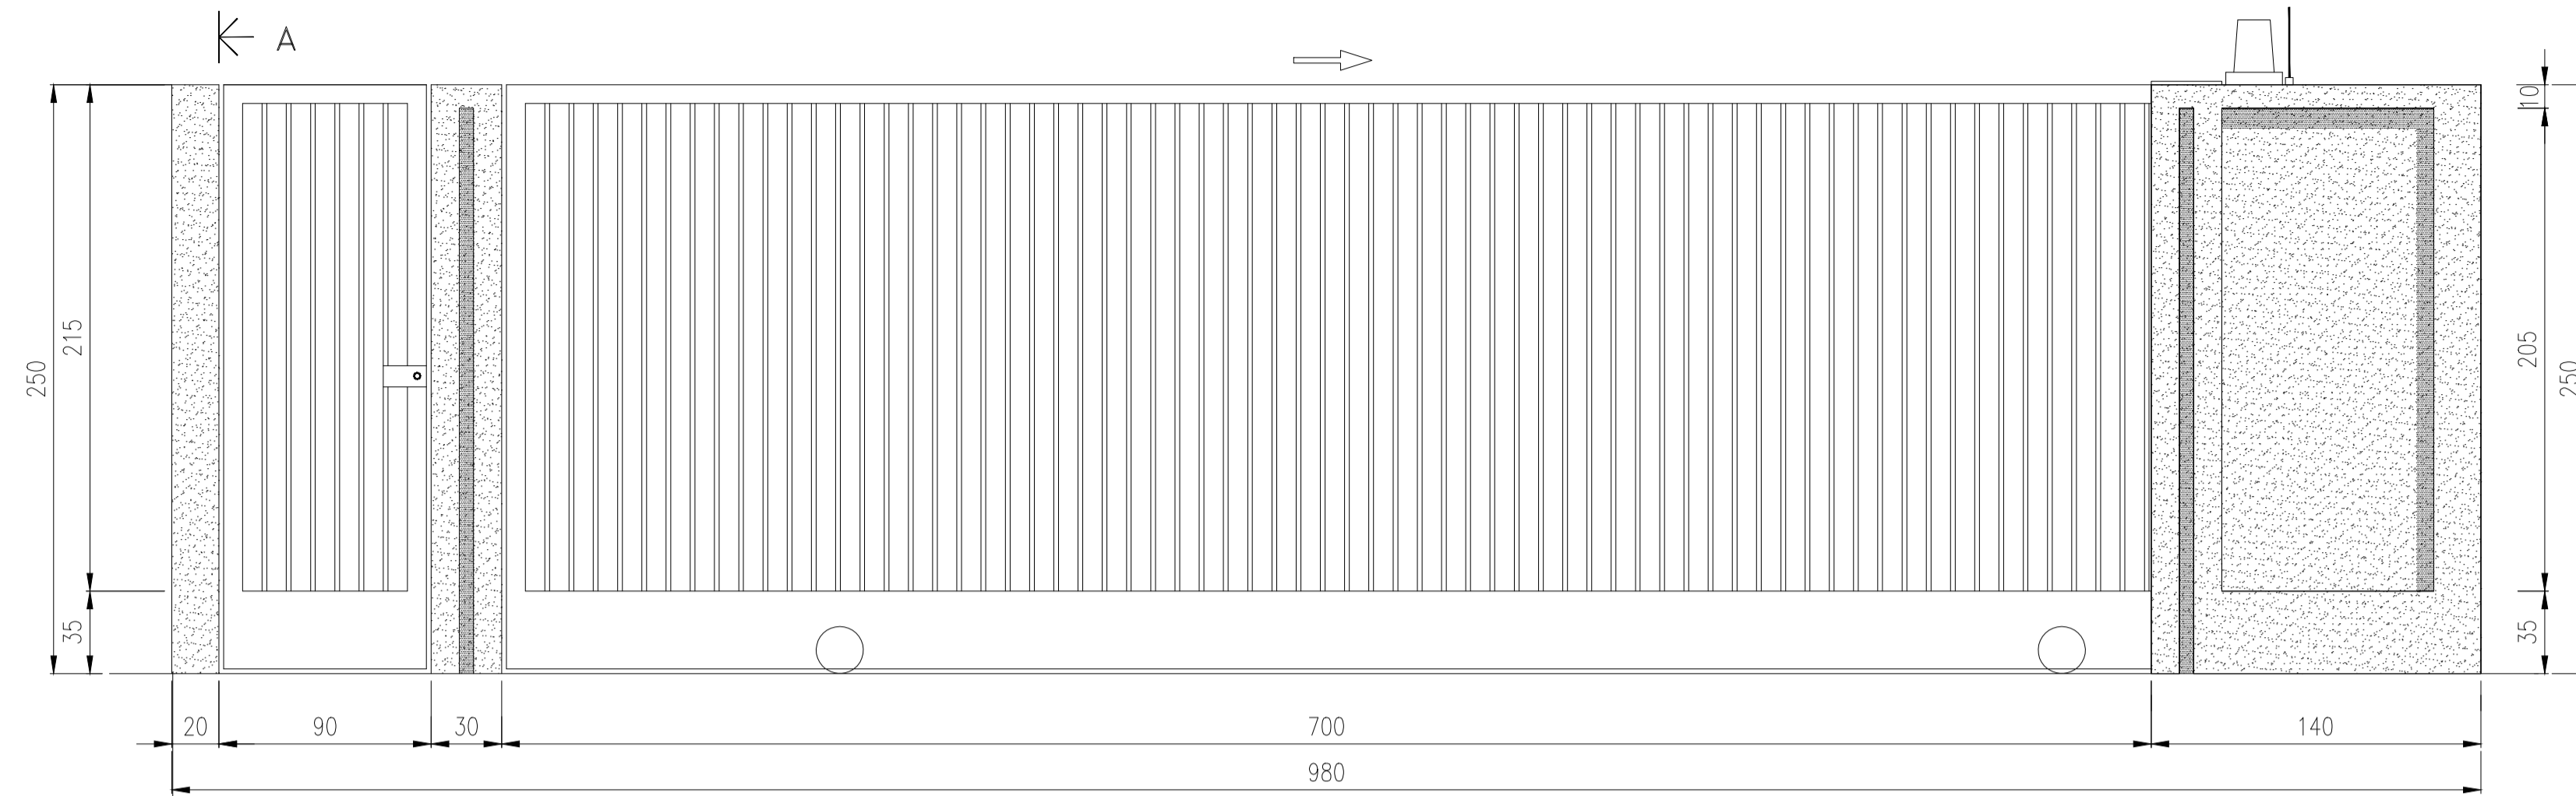


PROSPETTO


SEZIONE A-A

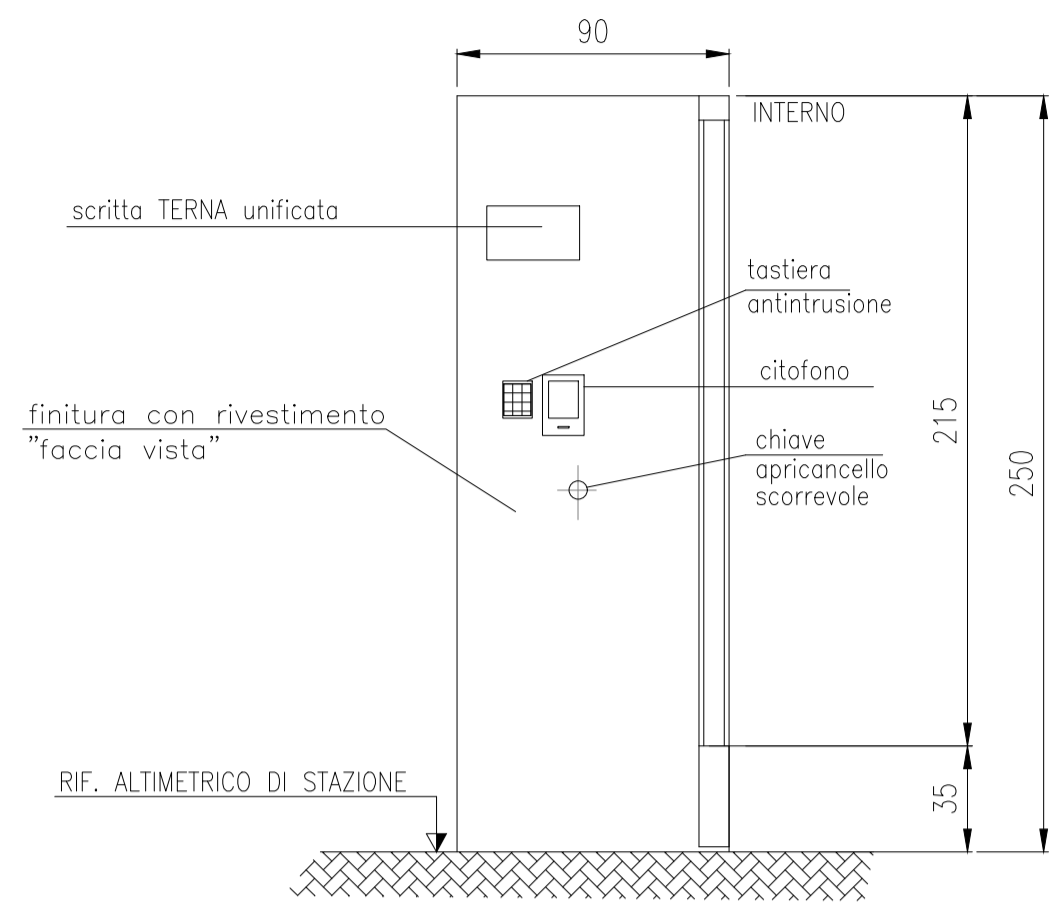


PIANTA

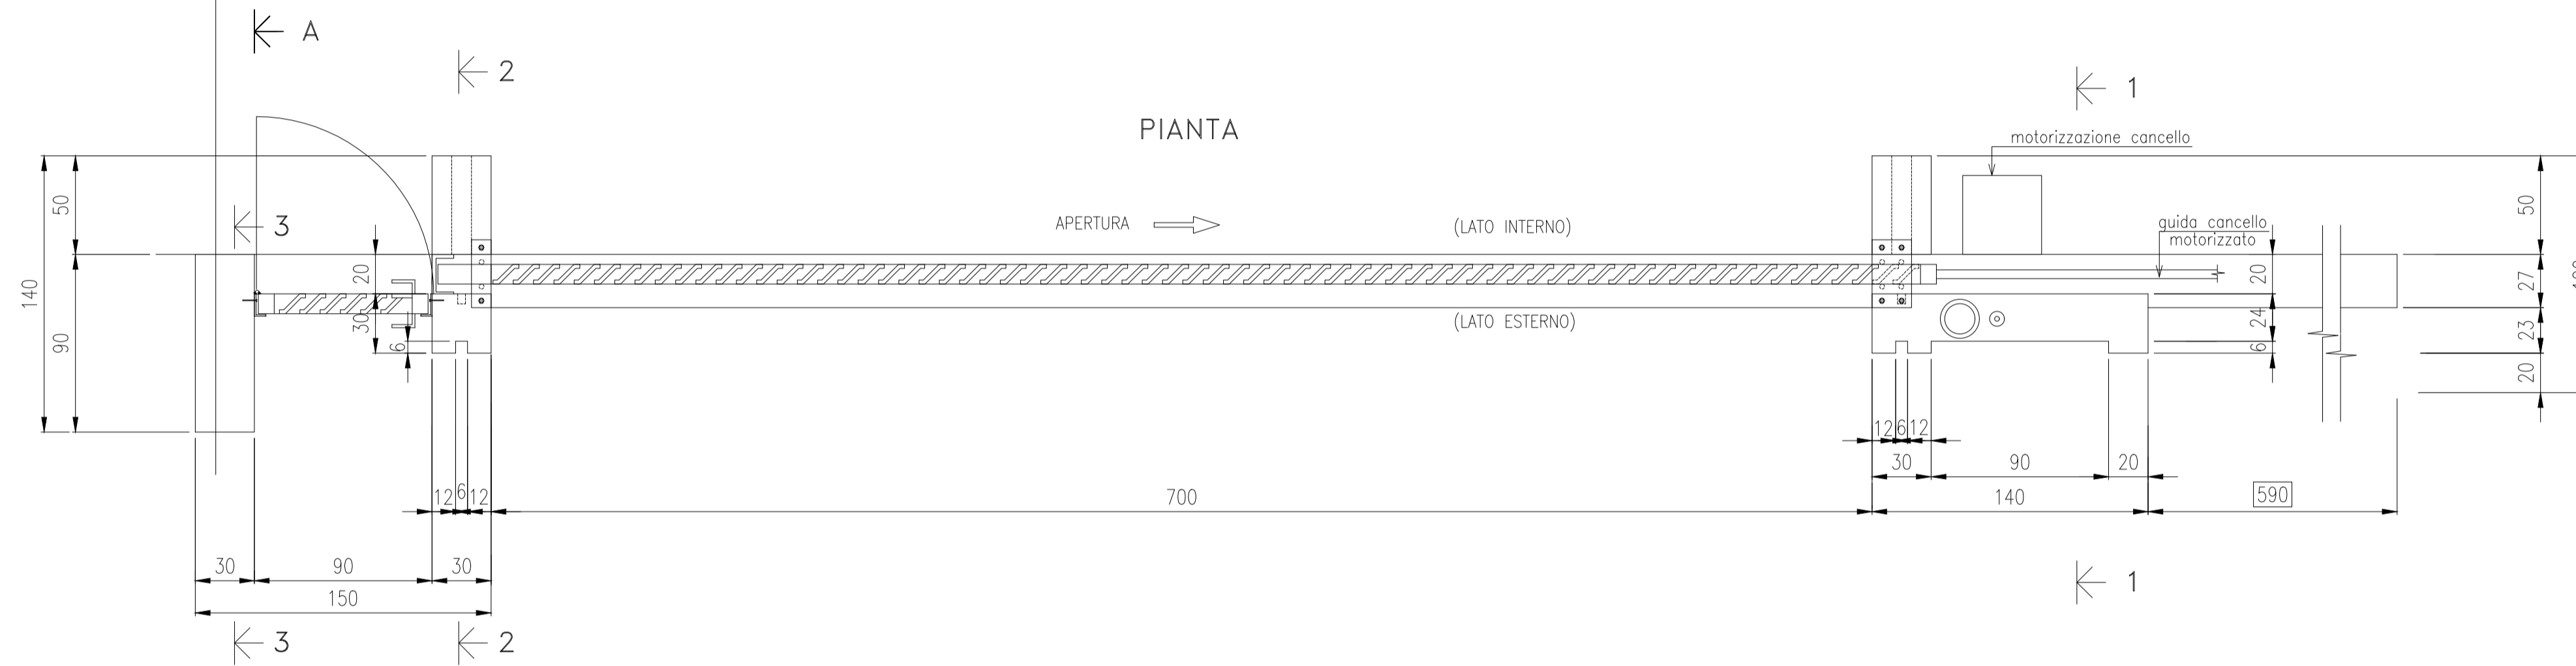


SEZIONE 1-1

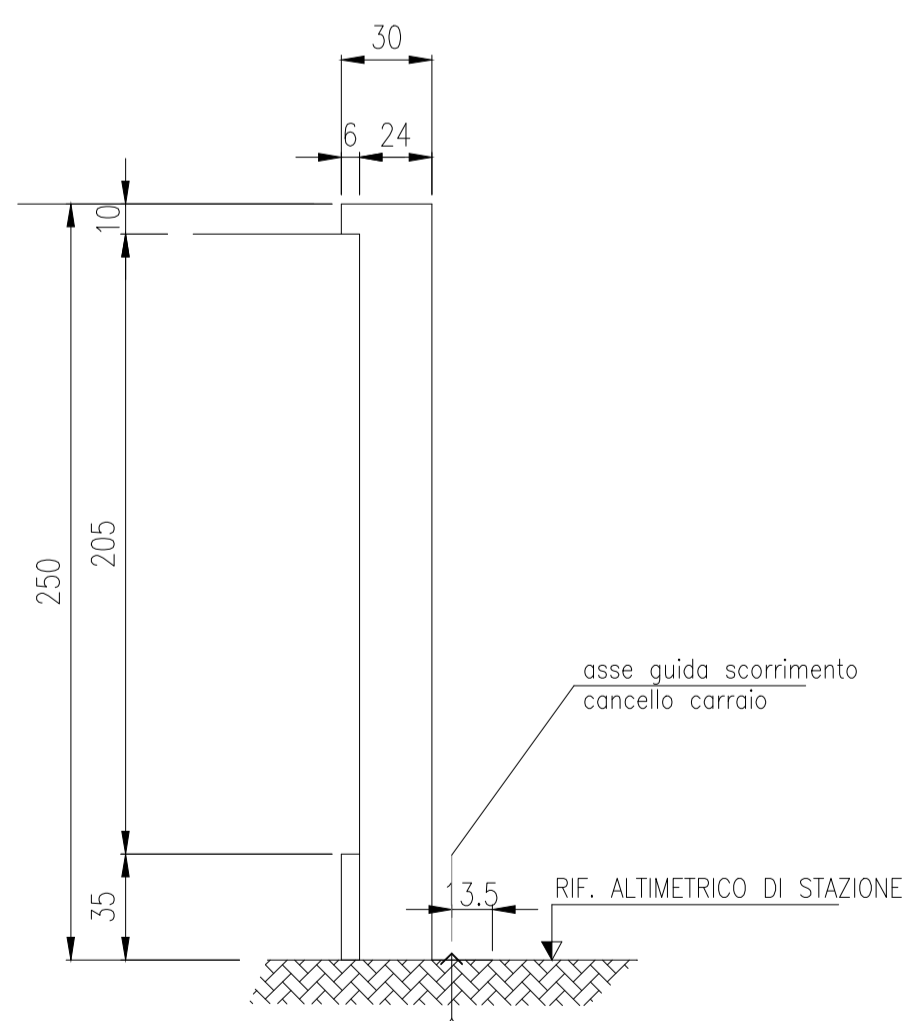

SEZIONE 2-2

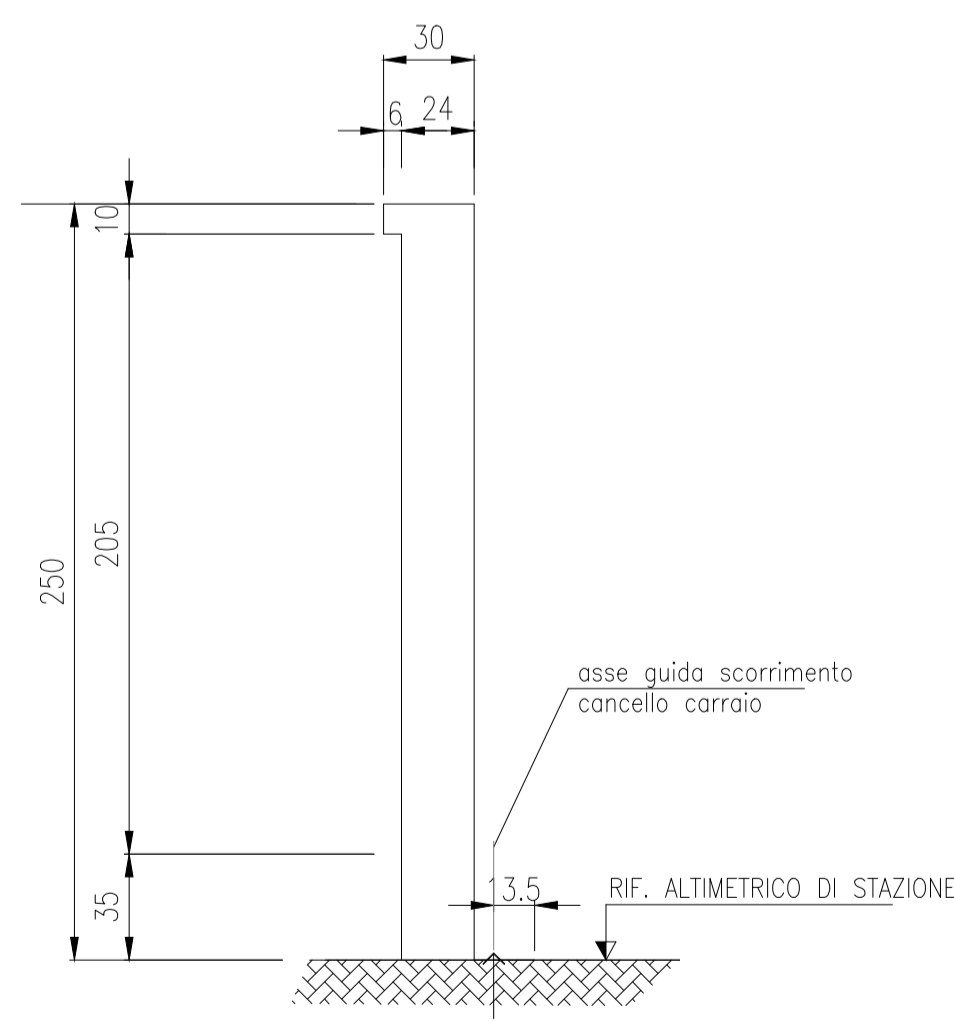

SEZIONE 3-3

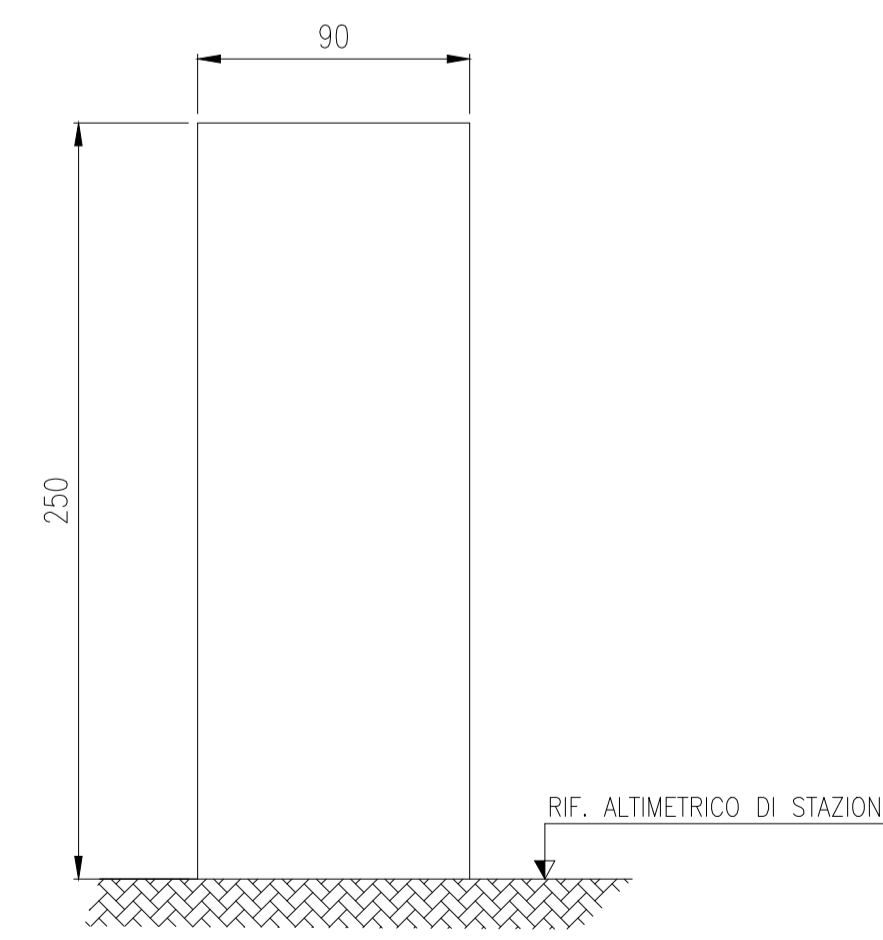

NOTA GENERALE:  
QUOTE DIMENSIONALI IN cm, QUOTE IN ELEVAZIONE IN cm

REVISIONI							
N.	DATA	DESCRIZIONE	ELABORATO	VERIFICATO	APPROVATO		
00	15/10/2021	Prima emissione per accettazione	U. Rije	Macchi Ecoplan	Iacopini Ecoplan		



REVISIONI							
N.	DATA	DESCRIZIONE	ESAMINATO	ACCETTATO			
00	15/10/2021	Prima emissione	G. Silvechia	L. Silvechia			

NUMERO E DATA ORDINE: LsA 400089037 del 07/04/2021  
MOTIVO DELL'INVIO:  PER ACCETTAZIONE  PER INFORMAZIONE

CODIFICA ELABORATO  
**DUCR19001B2129355**

TITOLO ELABORATO  
Riassetto della RTN in Val di Isarco per connessione BBT  
OPERA A - Nuova SE Le Cave  
Cancello Carraio

Terna Rete Italia  
T E R N A G R O U P

TIPOLOGIA ELABORATO  
Piano Tecnico delle Opere

PROGETTO  
TE-CR-19-001

NOME DEL FILE	SCALA CAD	FORMATO	SCALA	FOGLIO
DUCR19001B2129355-00.dwg	1 unità = 1 m	841x594	1:25	1 / 1

Questo documento contiene informazioni di proprietà Terna Rete Italia S.p.A. e deve essere utilizzato esclusivamente dal destinatario in relazione alle finalità per le quali è stato fornito. È vietata qualsiasi forma di riproduzione o di divulgazione senza l'esplicito consenso di Terna Rete Italia S.p.A.  
This document contains information proprietary to Terna Rete Italia S.p.A. and it will have to be used exclusively for the purposes for which it has been furnished. Whichever shape of spreading or reproduction without the written permission of Terna Rete Italia S.p.A. is prohibi.