



PIANTA PIANO A QUOTA -320

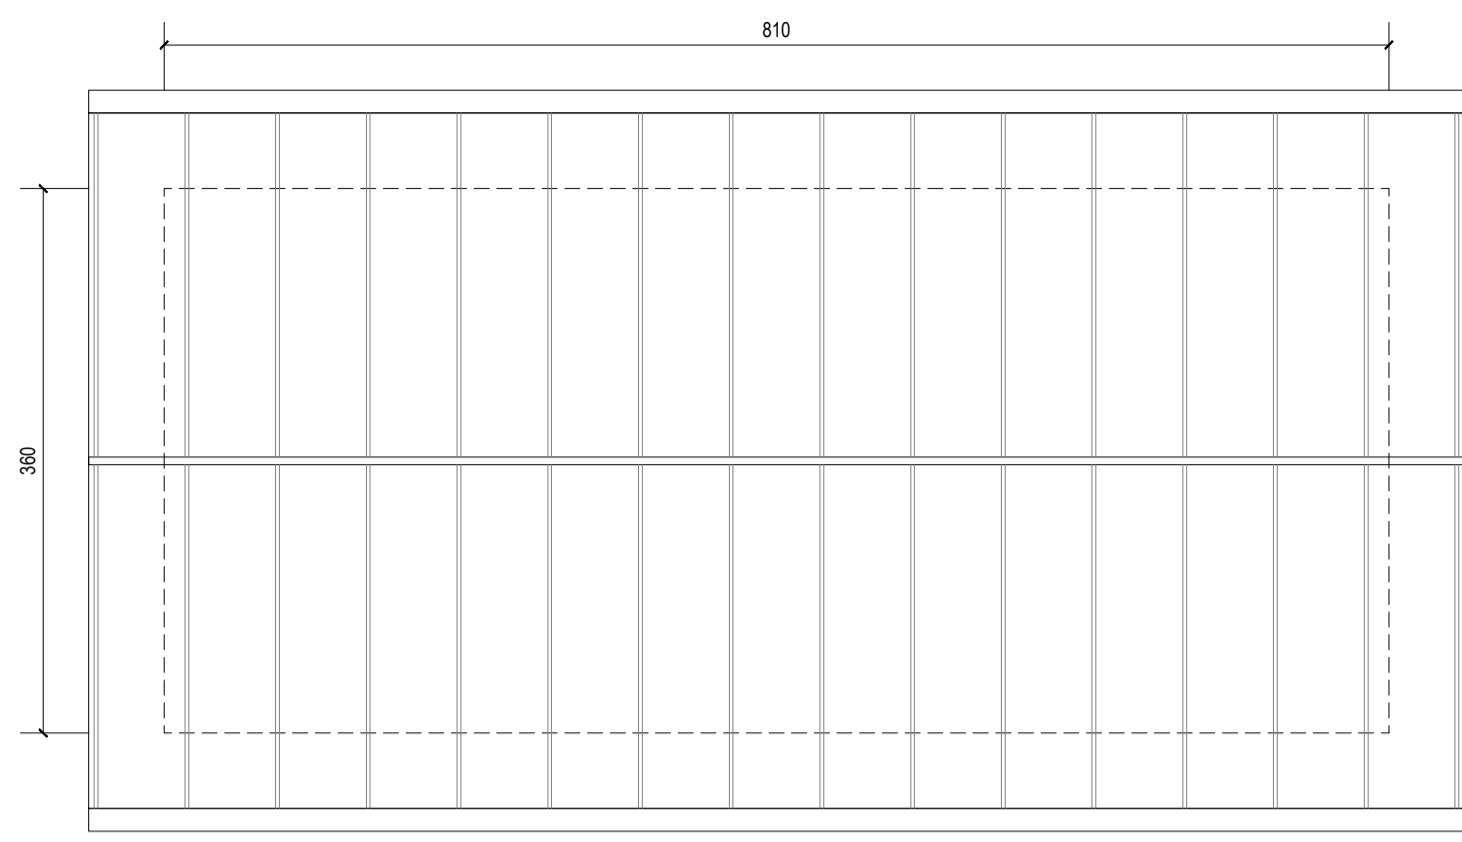


PIANTA COPERTURA


NOTE GENERALI
 - TUTTE LE DIMENSIONI SONO IN CENTIMETRI ECCETTO DOVE INDICATO

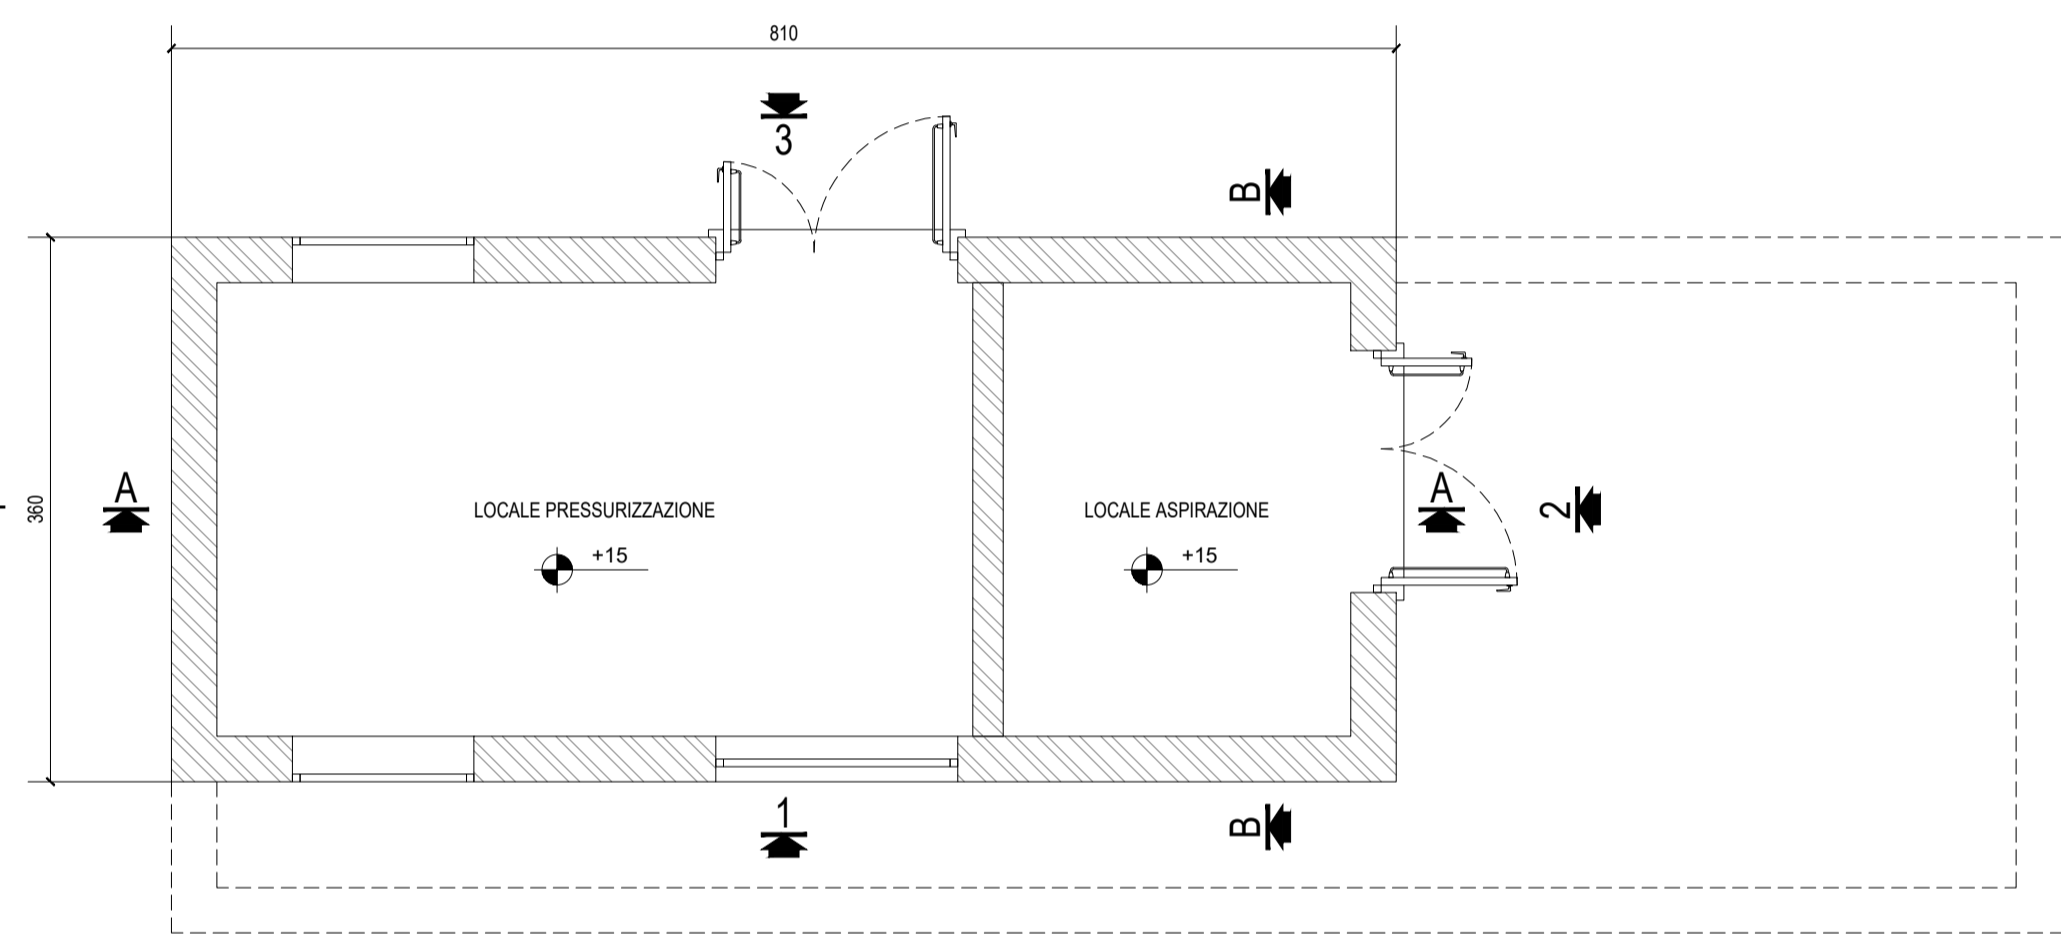


PIANTA PIANO A QUOTA +15

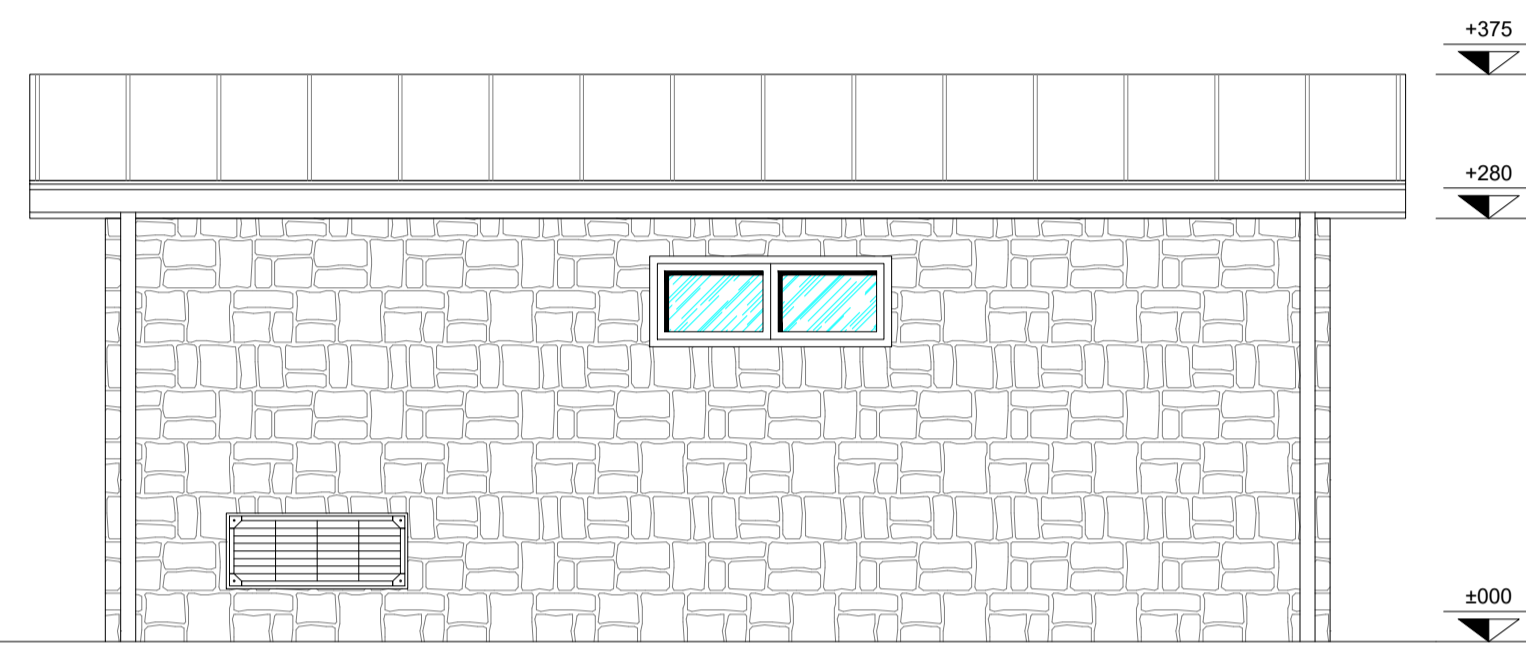


PROSPETTO 1

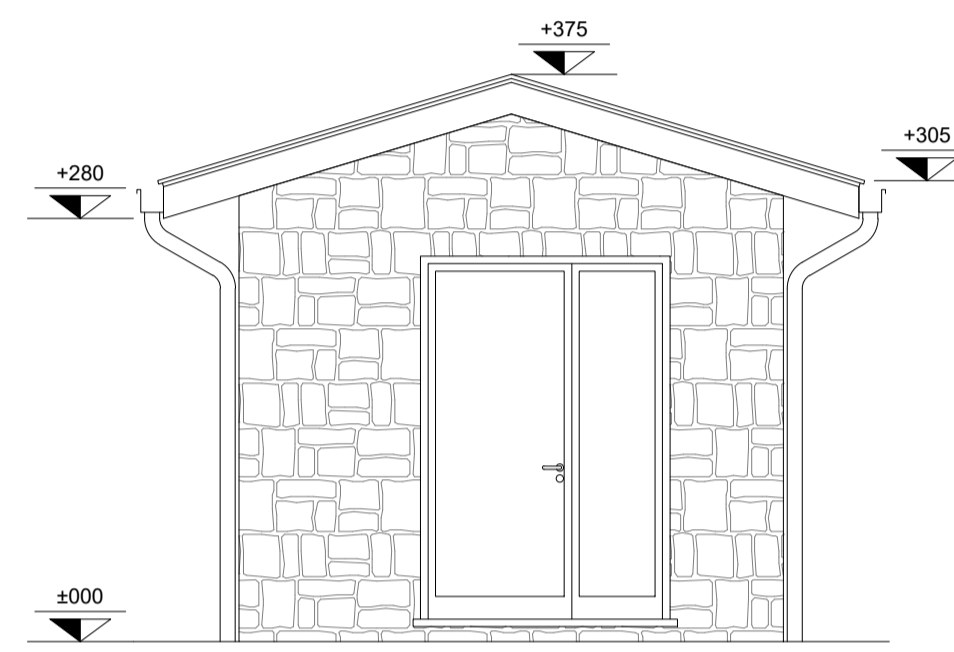


PROSPETTO 2

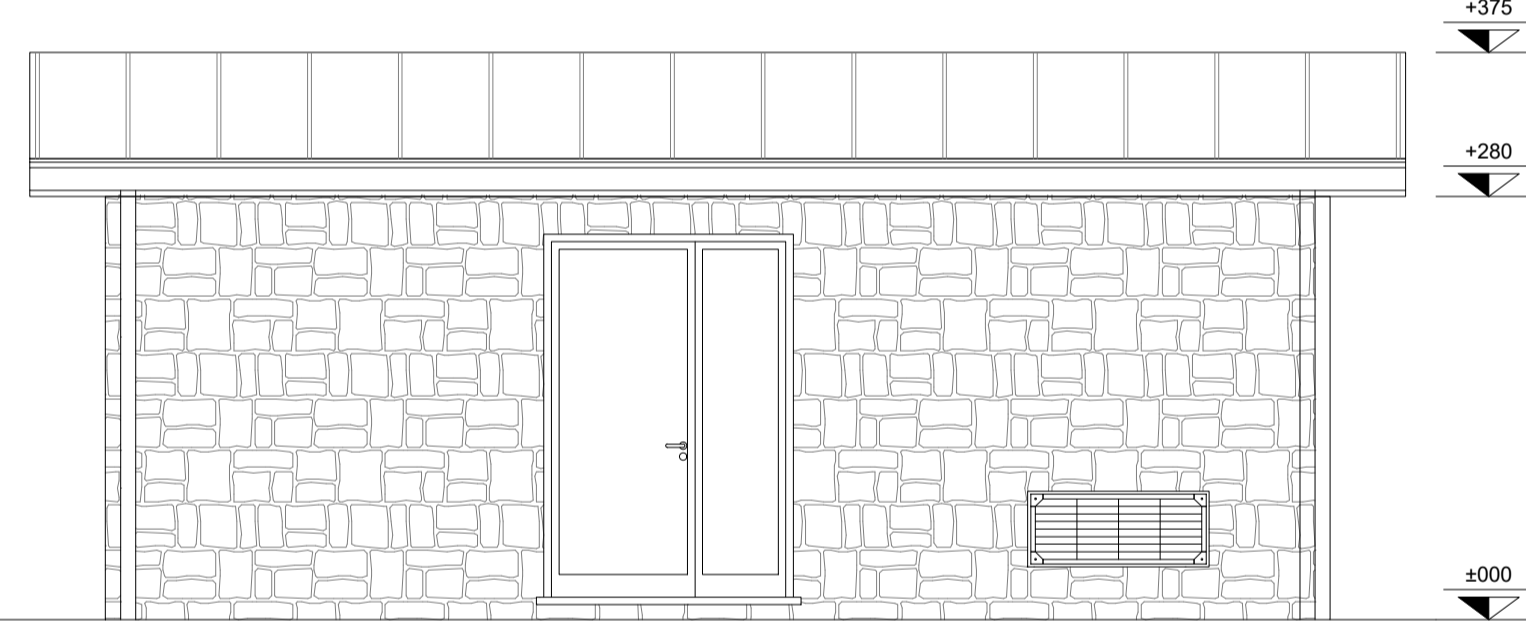


PROSPETTO 3

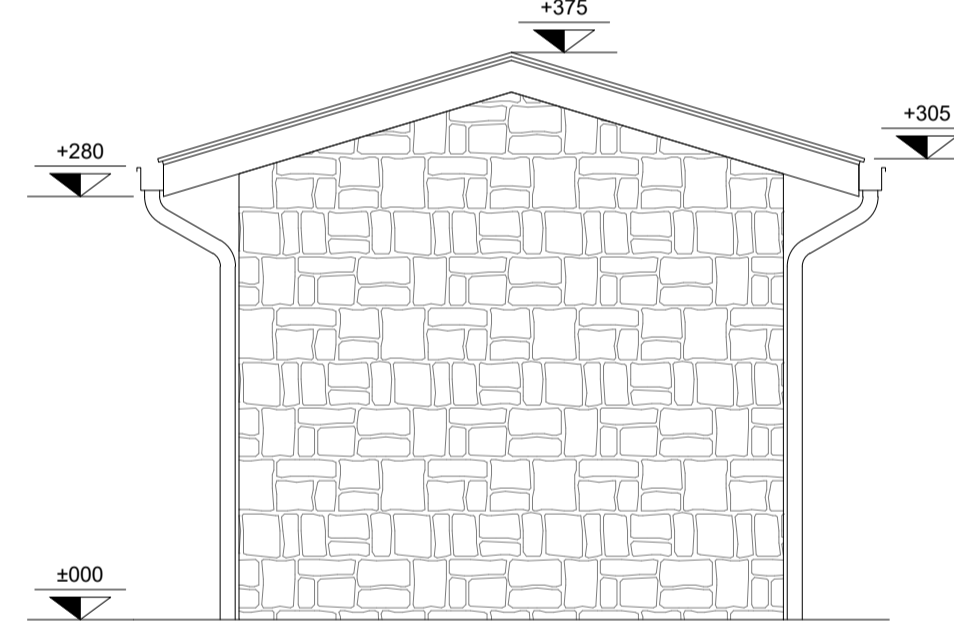

PROSPETTO 4

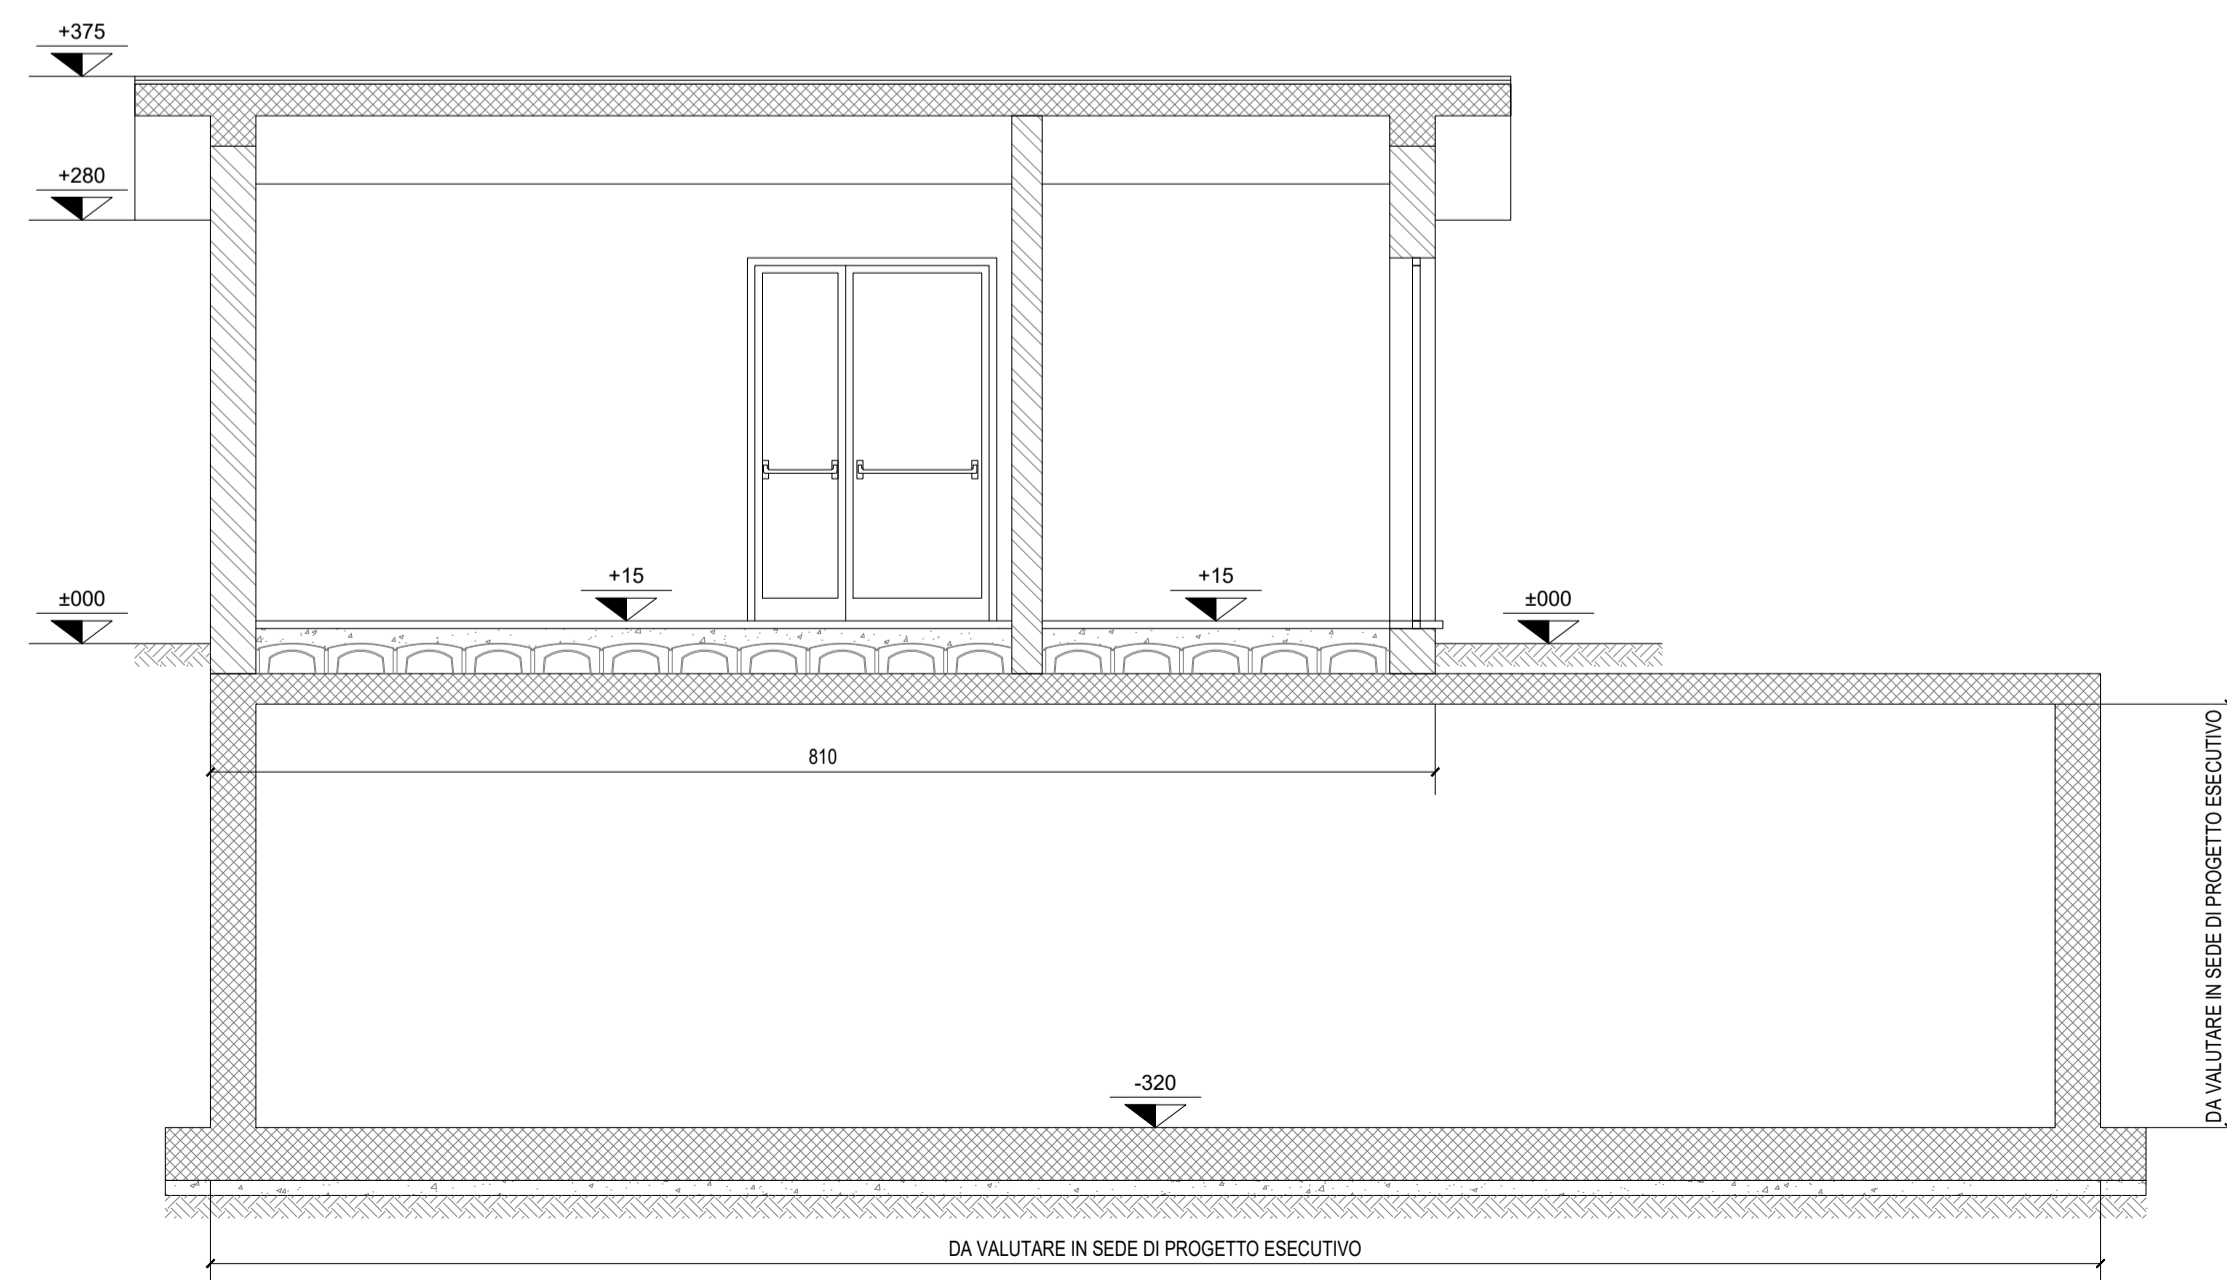

SEZIONE A-A

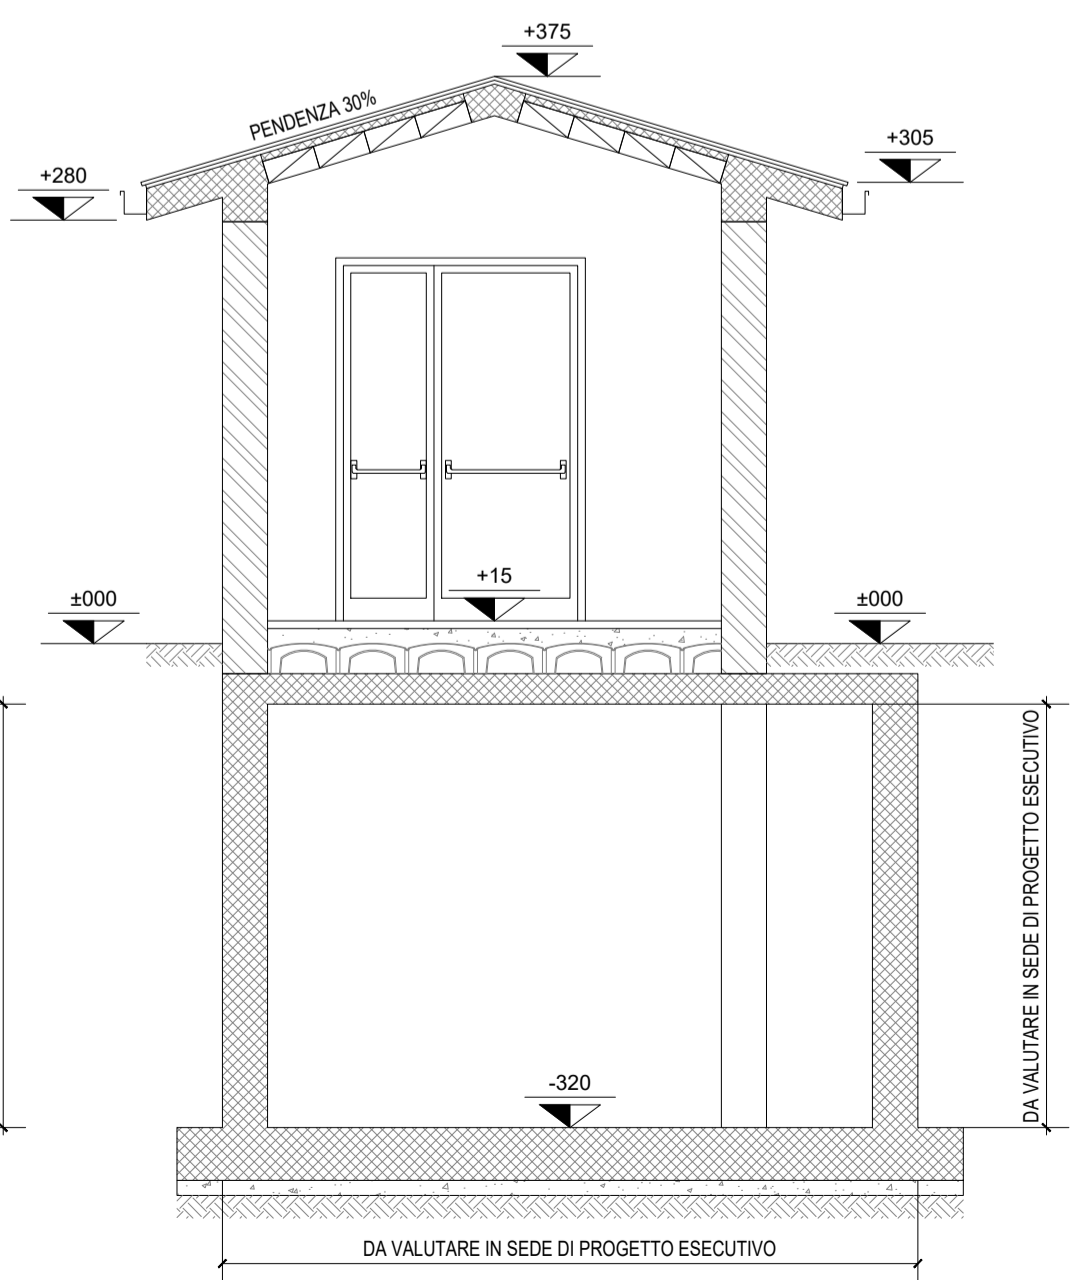

SEZIONE B-B

N.B.: LE TIPOLOGIE DI EDIFICIO E VASCA POTRANNO SUBIRE VARIAZIONI IN FASE DI PROGETTAZIONE ESECUTIVA ANTINCENDIO

REVISIONI						
N.	DATA	DESCRIZIONE	ELABORATO	VERIFICATO	APPROVATO	
00	15/10/2021	Prima emissione per accettazione	U. Rije	Macchi Ecoplan	Iacopini Ecoplan	

REVISIONI						
N.	DATA	DESCRIZIONE	ESAMINATO	ACCETTATO		
00	15/10/2021	Prima emissione	G. Silicchia	L. Silimone		

MOTIVO DELL'INVIO: <input checked="" type="checkbox"/> PER ACCETTAZIONE <input type="checkbox"/> PER INFORMAZIONE	
CODIFICA ELABORATO	
DUCR19001B2129466	
TITOLO ELABORATO	
Riassetto della RTN in Val di Isarco per connessione BBT	
OPERA A	
Nuova SE Le Cave - Edificio VV.F.	
TIPOLOGIA ELABORATO	
Piano Tecnico delle Opere	
PROGETTO	
TE-CR-19-001	

NOME DEL FILE	SCALA CAD	FORMATO	SCALA	FOGLIO
DU...19001B2129466-00.dwg	1 unità = 1 mm	841x594	1:50	1 / 1

Questo documento contiene informazioni di proprietà Terna Rete Italia S.p.A. e deve essere utilizzato esclusivamente dal destinatario in relazione alle finalità per le quali è stato fornito. È vietata qualsiasi forma di riproduzione o di divulgazione senza l'esplicito consenso di Terna Rete Italia S.p.A.