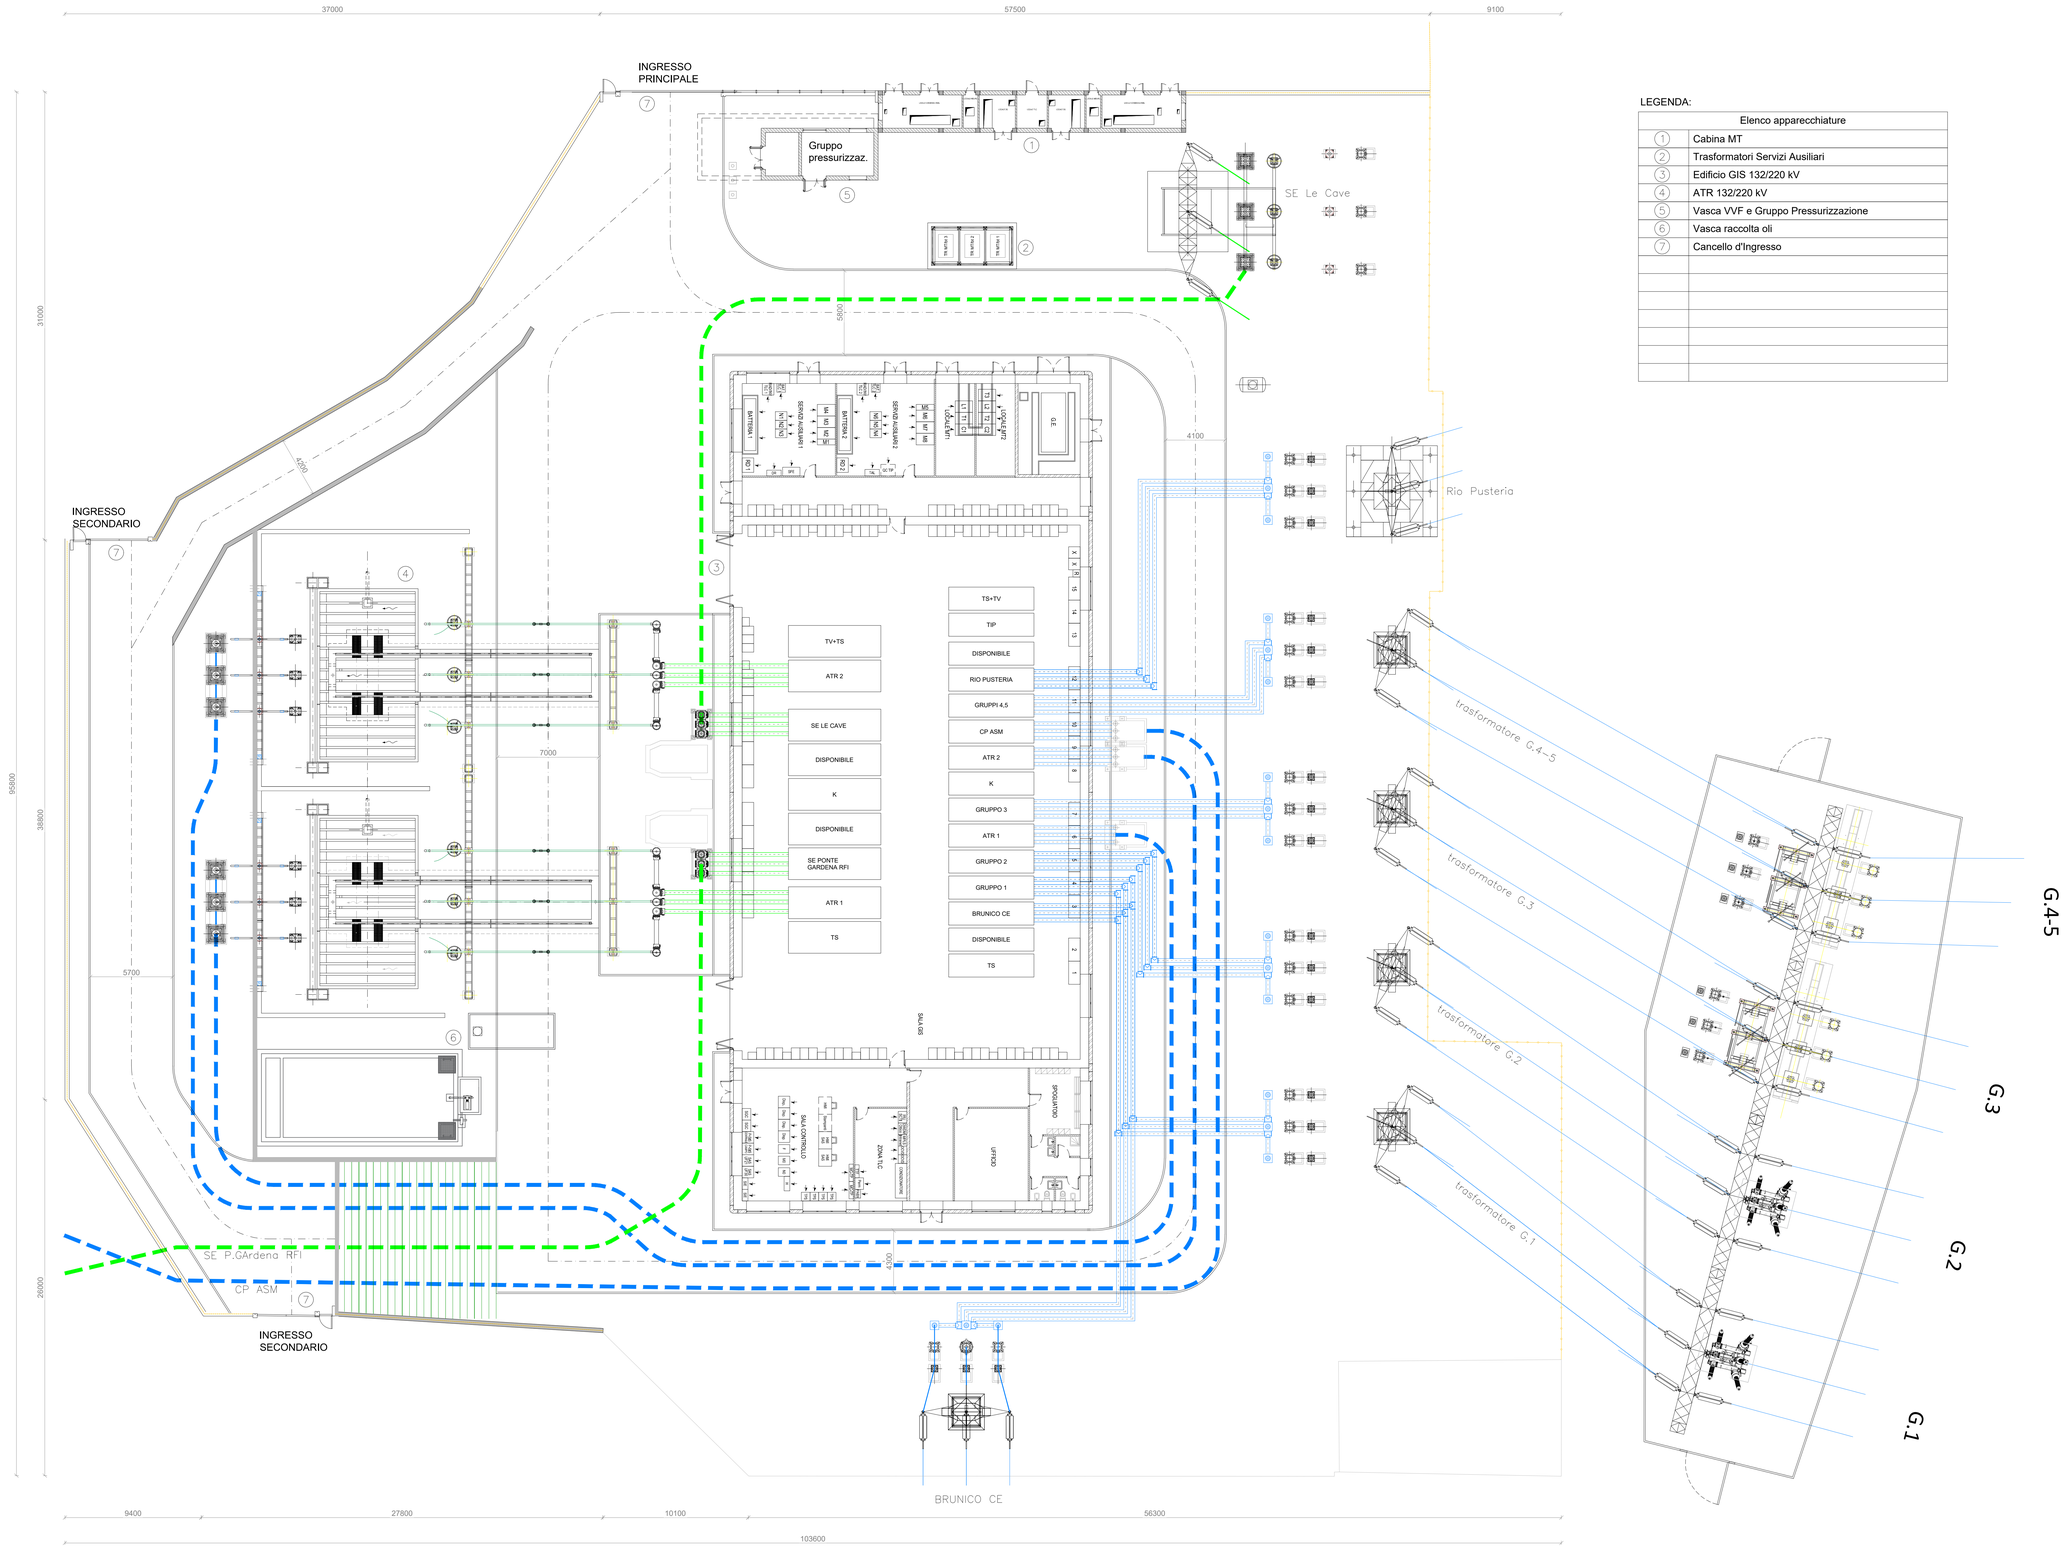

LEGENDA:

	Elenco apparecchiature
1	Cabina MT
2	Trasformatori Servizi Ausiliari
3	Edificio GIS 132/220 kV
4	ATR 132/220 kV
5	Vasca VVF e Gruppo Pressurizzazione
6	Vasca raccolta oli
7	Cancello d'Ingresso

REVISIONI					
00	15/10/2021	Prima emissione per accettazione	Ll. Rijo	Maschi Engineer	Iacopini Engineer
N.	DATA	DESCRIZIONE	ELABORATO	VERIFICATO	APPROVATO

IACOPINI STAFFA

ORDINE DEGLI INGEGNERI DELLA PROVINCIA DI PISA
INGEGNERE INFORMATICO
Silvia Iacopini
N. 8415

REVISIONI				
00	20/10/2021	Prima emissione	G. Sincofra GPI-SUP-PRA-NE	L. Simeone GPI-SUP-PRA
N.	DATA	DESCRIZIONE	ESAMINATO	ACCETTATO

NUMERO E DATA ORDINE: L4A 4500080037 del 07/04/2021

MOTIVO DELL'INVIO: [X] PER ACCETTAZIONE [ ] PER INFORMAZIONE

CODIFICA ELABORATO

DUCR19001B2128051

Terna Rete Italia — TERNA GROUP

TITOLO ELABORATO

Riassetto della RTN in Val di Isarco per connessione BBT

OPERA B - Ricostruzione SE Bressanone

Planimetria elettromeccanica

stato di progetto

TIPOLOGIA ELABORATO: Piano Tecnico delle Opere

PROGETTO: TE-CR-19-001

NOME DEL FILE	SCALA CAD	FORMATO	SCALA	FOGLIO
DUCR19001B2128051-00.dwg	1 unità = 1 mm	1189x841	1:150	1 / 1

Questo documento contiene informazioni di proprietà Terna Rete Italia S.p.A. e deve essere utilizzato esclusivamente dal destinatario in relazione alle finalità per le quali è stato ricevuto. E' vietata qualsiasi forma di riproduzione o di divulgazione senza l'esplicito consenso di Terna Rete Italia S.p.A.

This document contains information proprietary to Terna Rete Italia S.p.A. and it will have to be used exclusively for the purposes for which it has been furnished. Whichever shape of spreading or reproduction without the written permission of Terna Rete Italia S.p.A. is prohibit.