



SEZIONE A-A

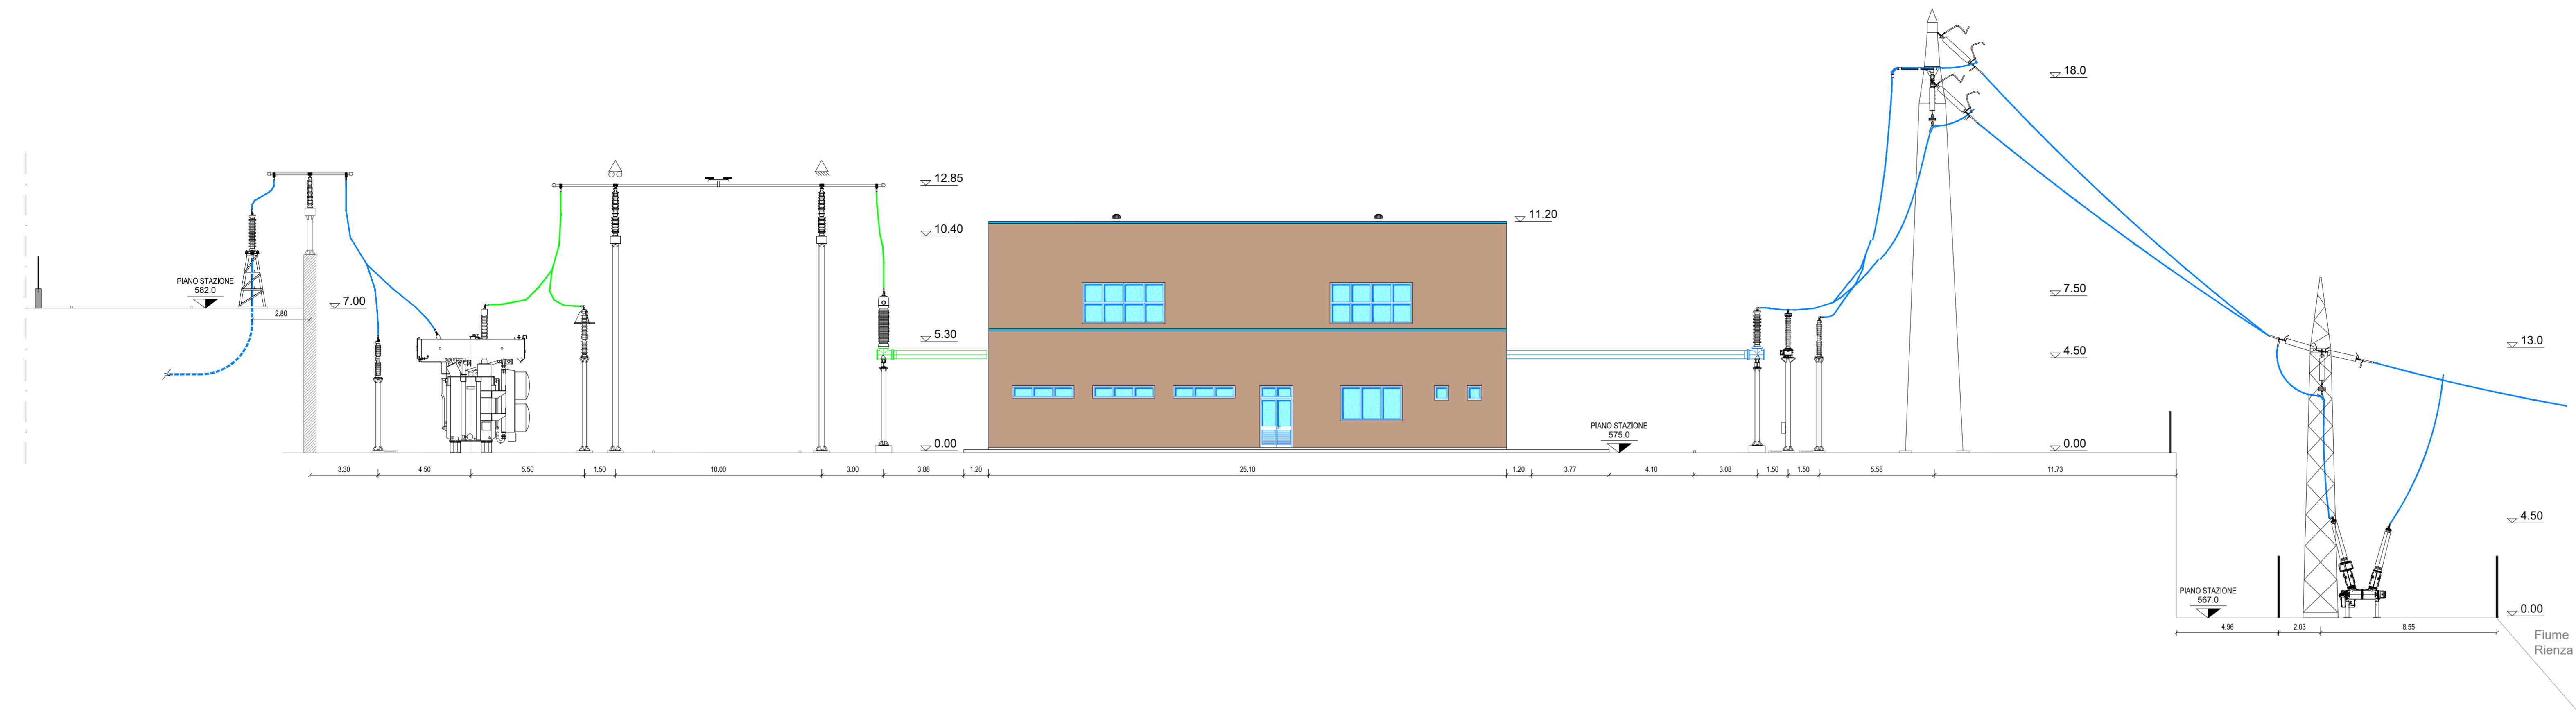


PIANTA CHIAVE - scala 1:1000

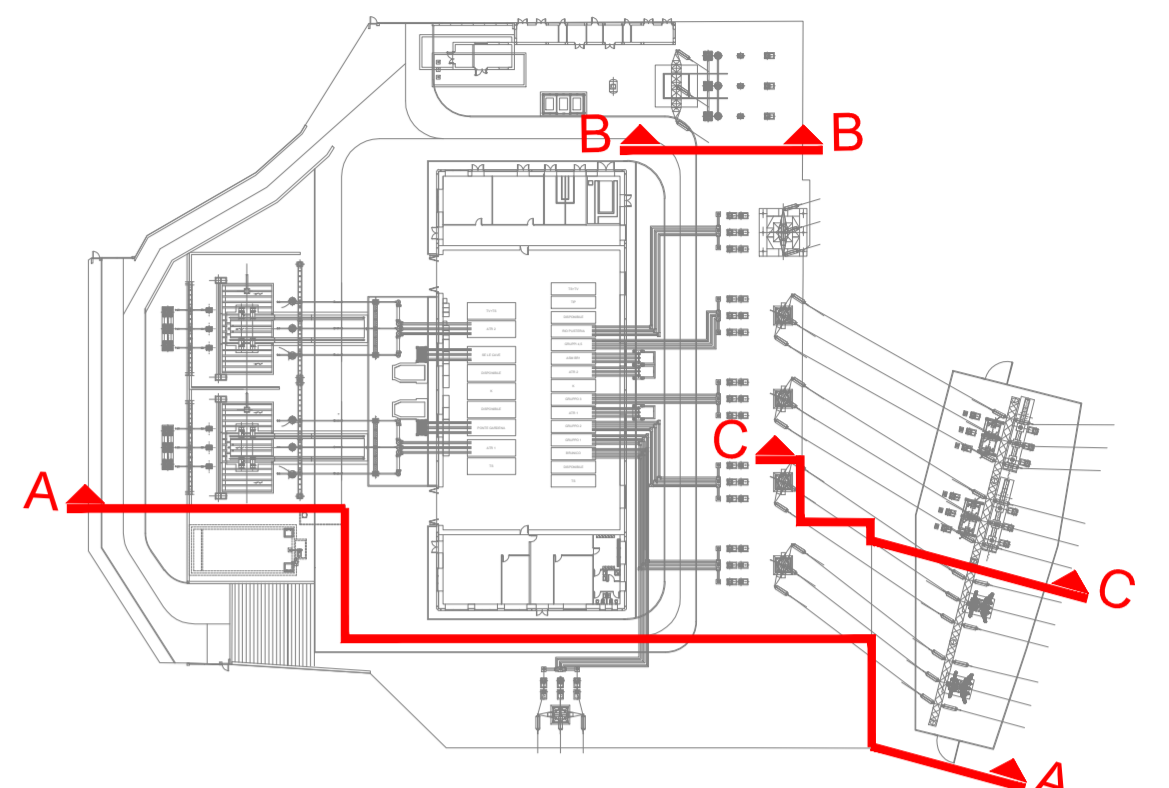


NOTE GENERALI
- TUTTE LE DIMENSIONI SONO IN METRI ECCETTO DOVE INDICATO

SEZIONE B-B

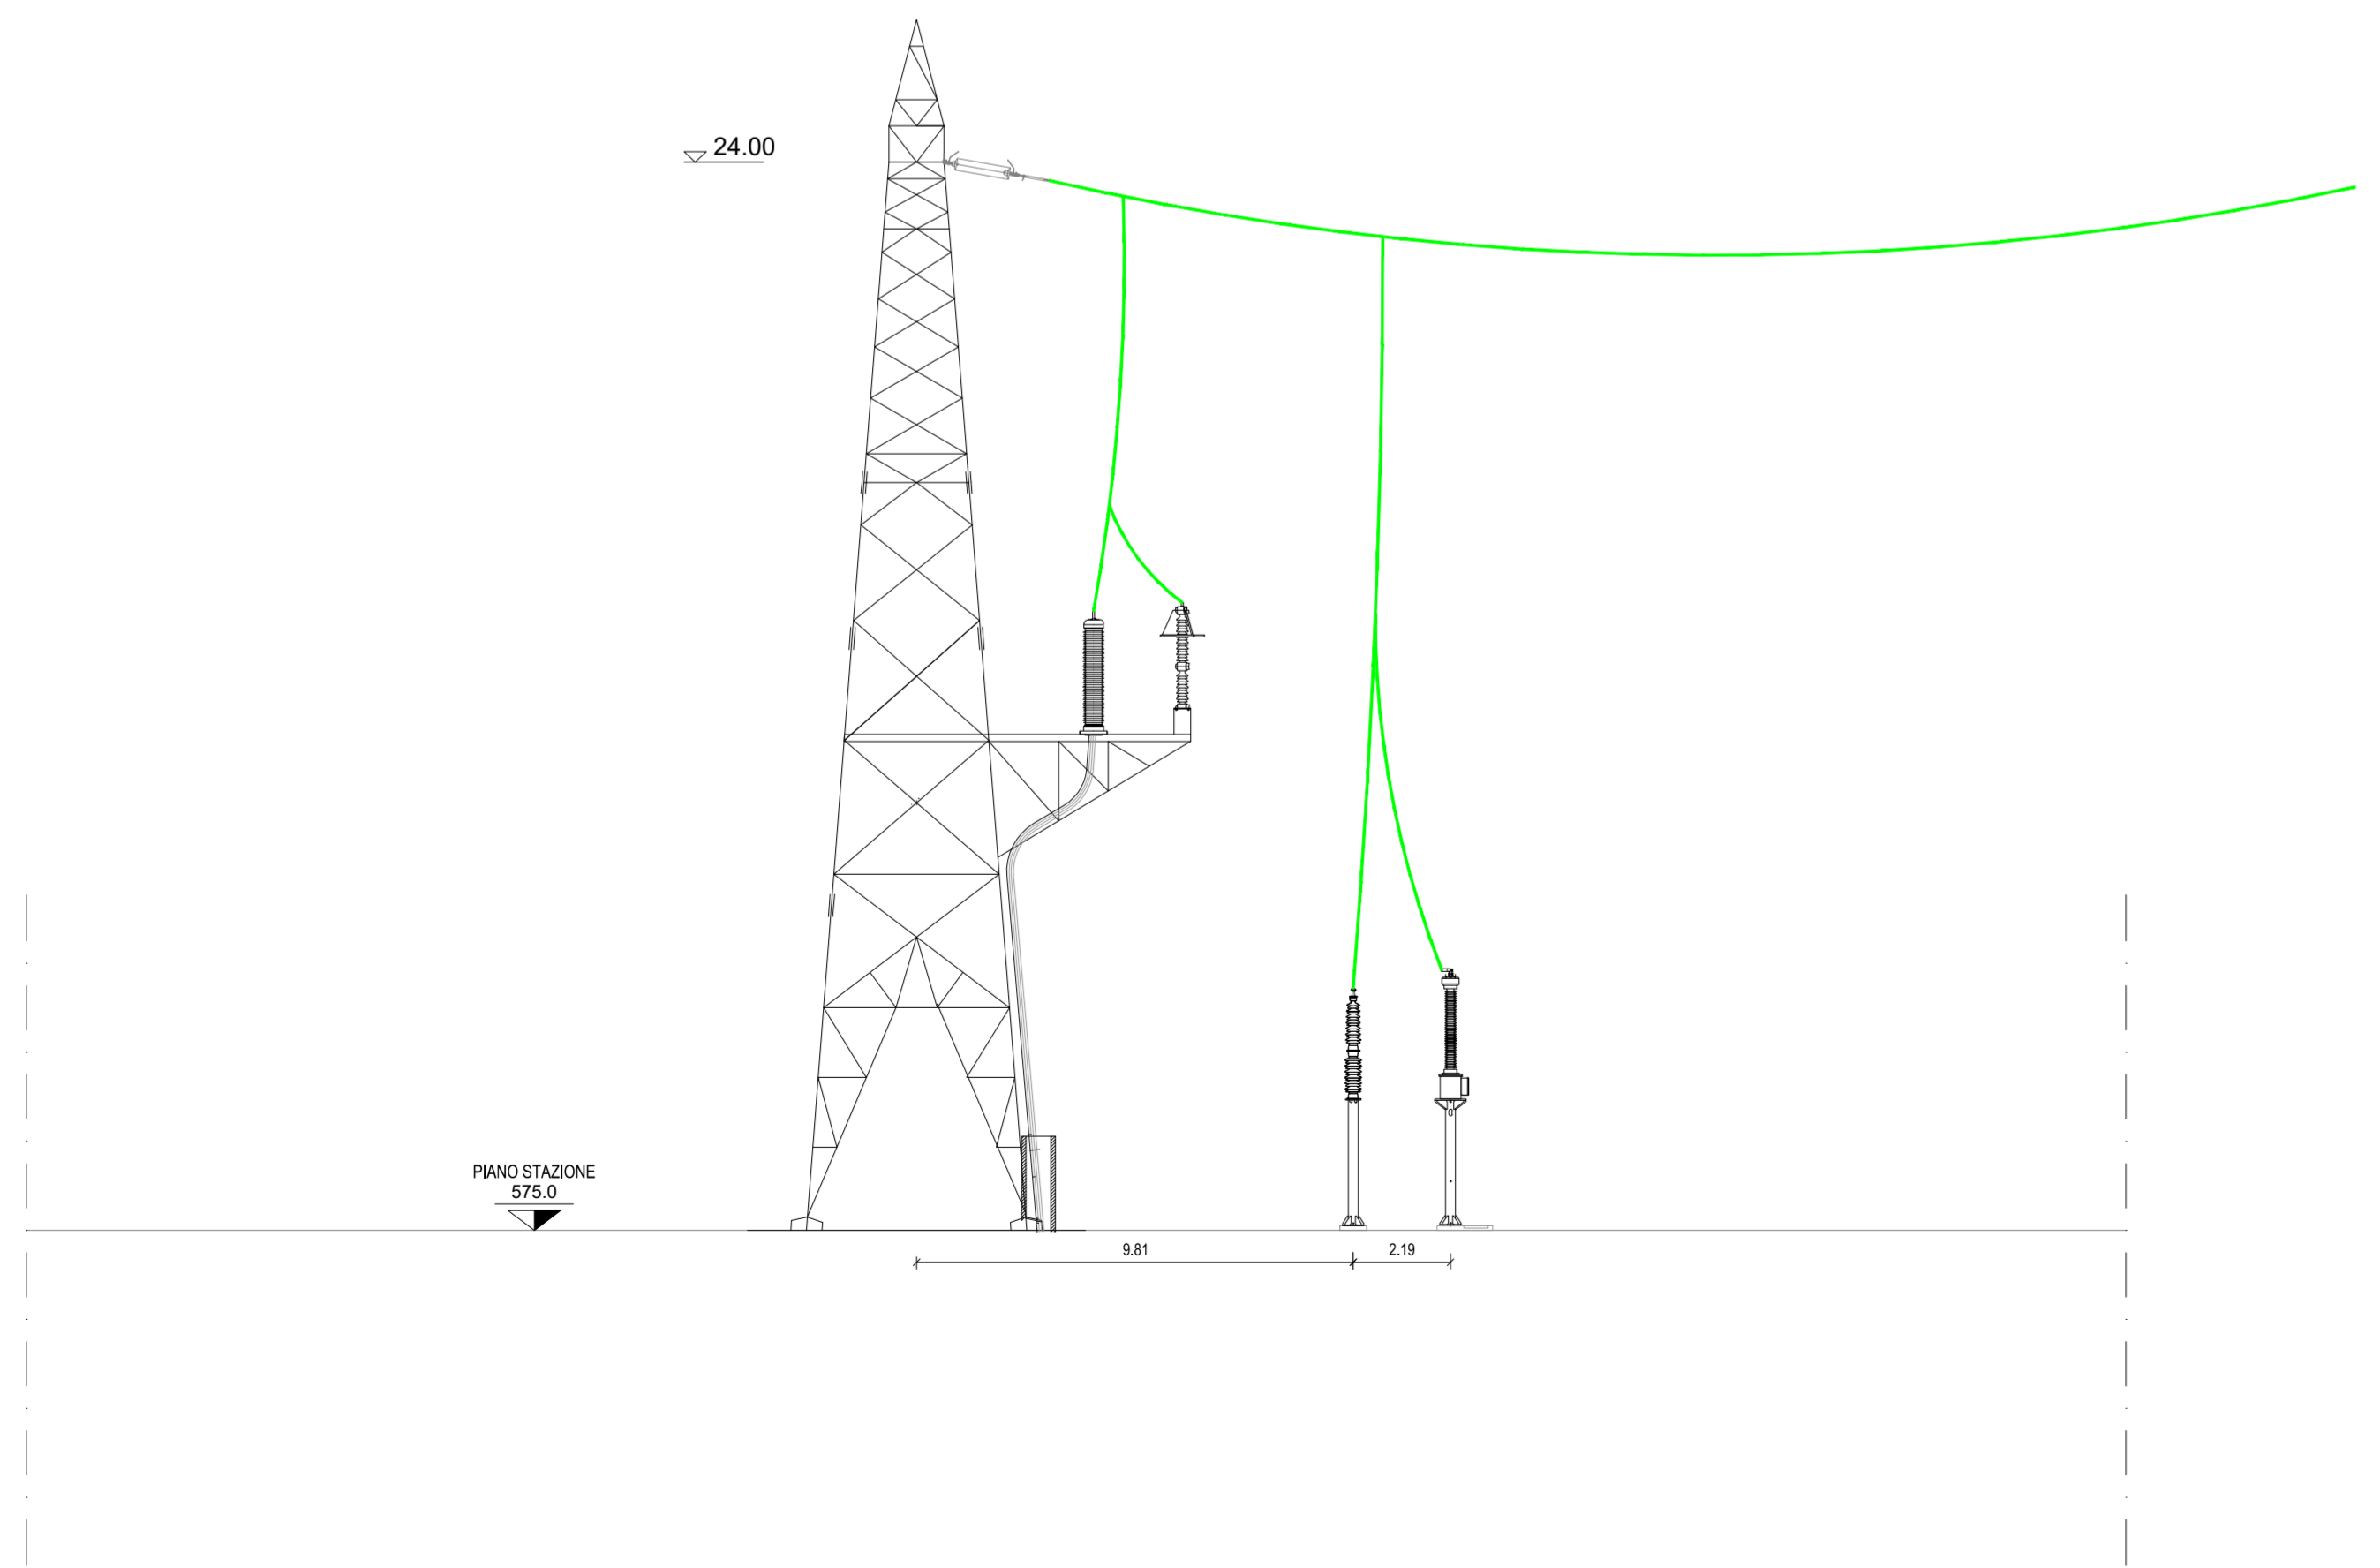

SEZIONE C-C

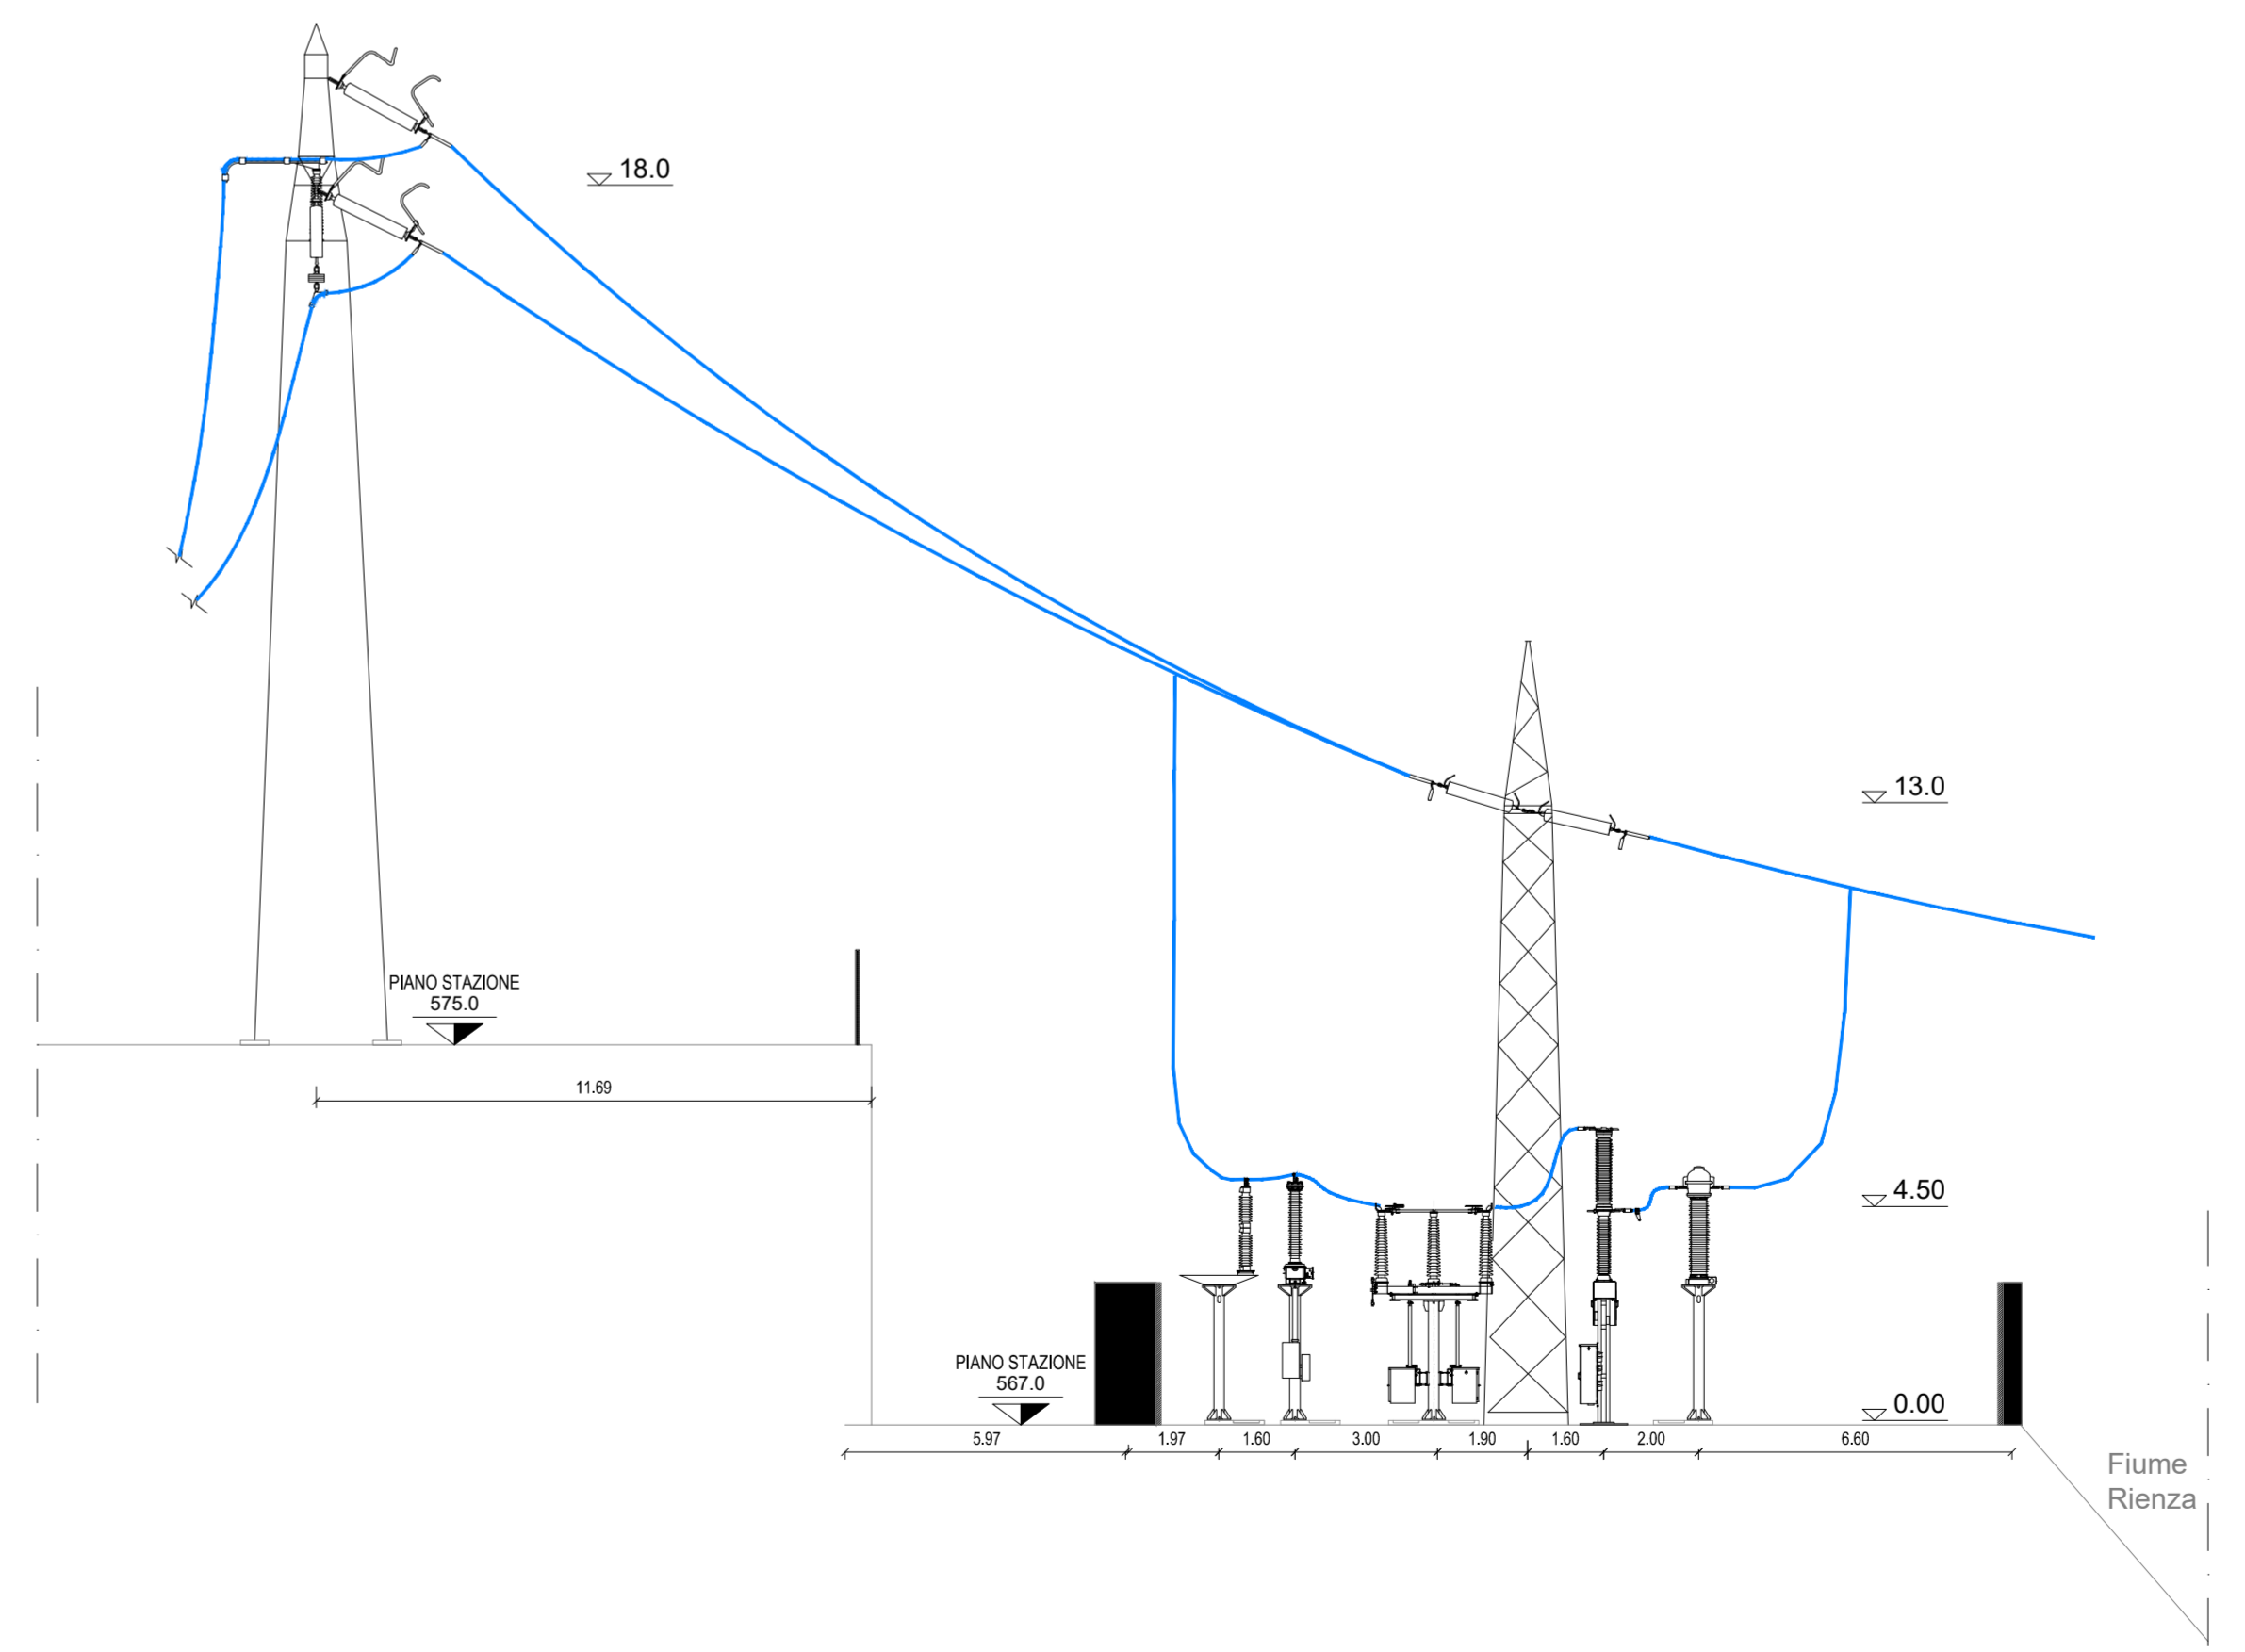

| REVISIONI | | DESCRIZIONE | ELABORATO | VERIFICATO | APPROVATO |
|-----------|------------|----------------------------------|-----------|------------|-----------|
| 00 | 15/10/2021 | Prima emissione per accettazione | U. Ripi | M. Crotti | Incipiti |
| N. | DATA | DESCRIZIONE | ELABORATO | VERIFICATO | APPROVATO |

| | | | | | | | |
|-----------|------------|-----------------|------------|-------------|------------|-------------|--|
| REVISIONI | | DESCRIZIONE | | ESAMINATO | | ACCETTATO | |
| 00 | 15/10/2021 | Prima emissione | G. Sireone | GPS-SVP-FRL | L. Sireone | GPS-SVP-FRL | |
| N. | DATA | DESCRIZIONE | ESAMINATO | ACCETTATO | | | |

| | | | |
|--|--|---|--|
| NUMERO E DATA ORDINE: L04-400000007 del 01/04/2021 | | MOTIVO DELL'INVIO: <input checked="" type="checkbox"/> PER ACCETTAZIONE <input type="checkbox"/> PER INFORMAZIONE | |
| CODIFICA ELABORATO: DUCR19001B2128245 | | Terna Rete Italia | |
| TITOLO ELABORATO: Riassetto della RTN in Val di Isarco per connessione BBT | | TIPOLOGIA ELABORATO: Piano Tecnico delle Opere | |
| OPERA B - Ricostruzione SE Bressanone | | PROGETTO | |
| Sezioni elettromeccaniche | | TE-CR-19-001 | |

| NOME DEL FILE | SCALA CAD | FORMATO | SCALA | FOGLIO |
|------------------------|----------------|----------|-------|--------|
| DU19001B2128245-00.dwg | 1 unità = 1 mm | 1189X594 | 1:150 | 1 / 1 |

Questo documento contiene informazioni di proprietà Terna Rete Italia S.p.A. e deve essere utilizzato esclusivamente dal destinatario in relazione alle finalità per le quali è stato ricevuto. E' vietata qualsiasi forma di riproduzione o di divulgazione senza l'esplicito consenso di Terna Rete Italia S.p.A.
Whichever shape of spreading or reproduction without the written permission of Terna Rete Italia S.p.A. is prohibited.