




PIANTA A QUOTA +25

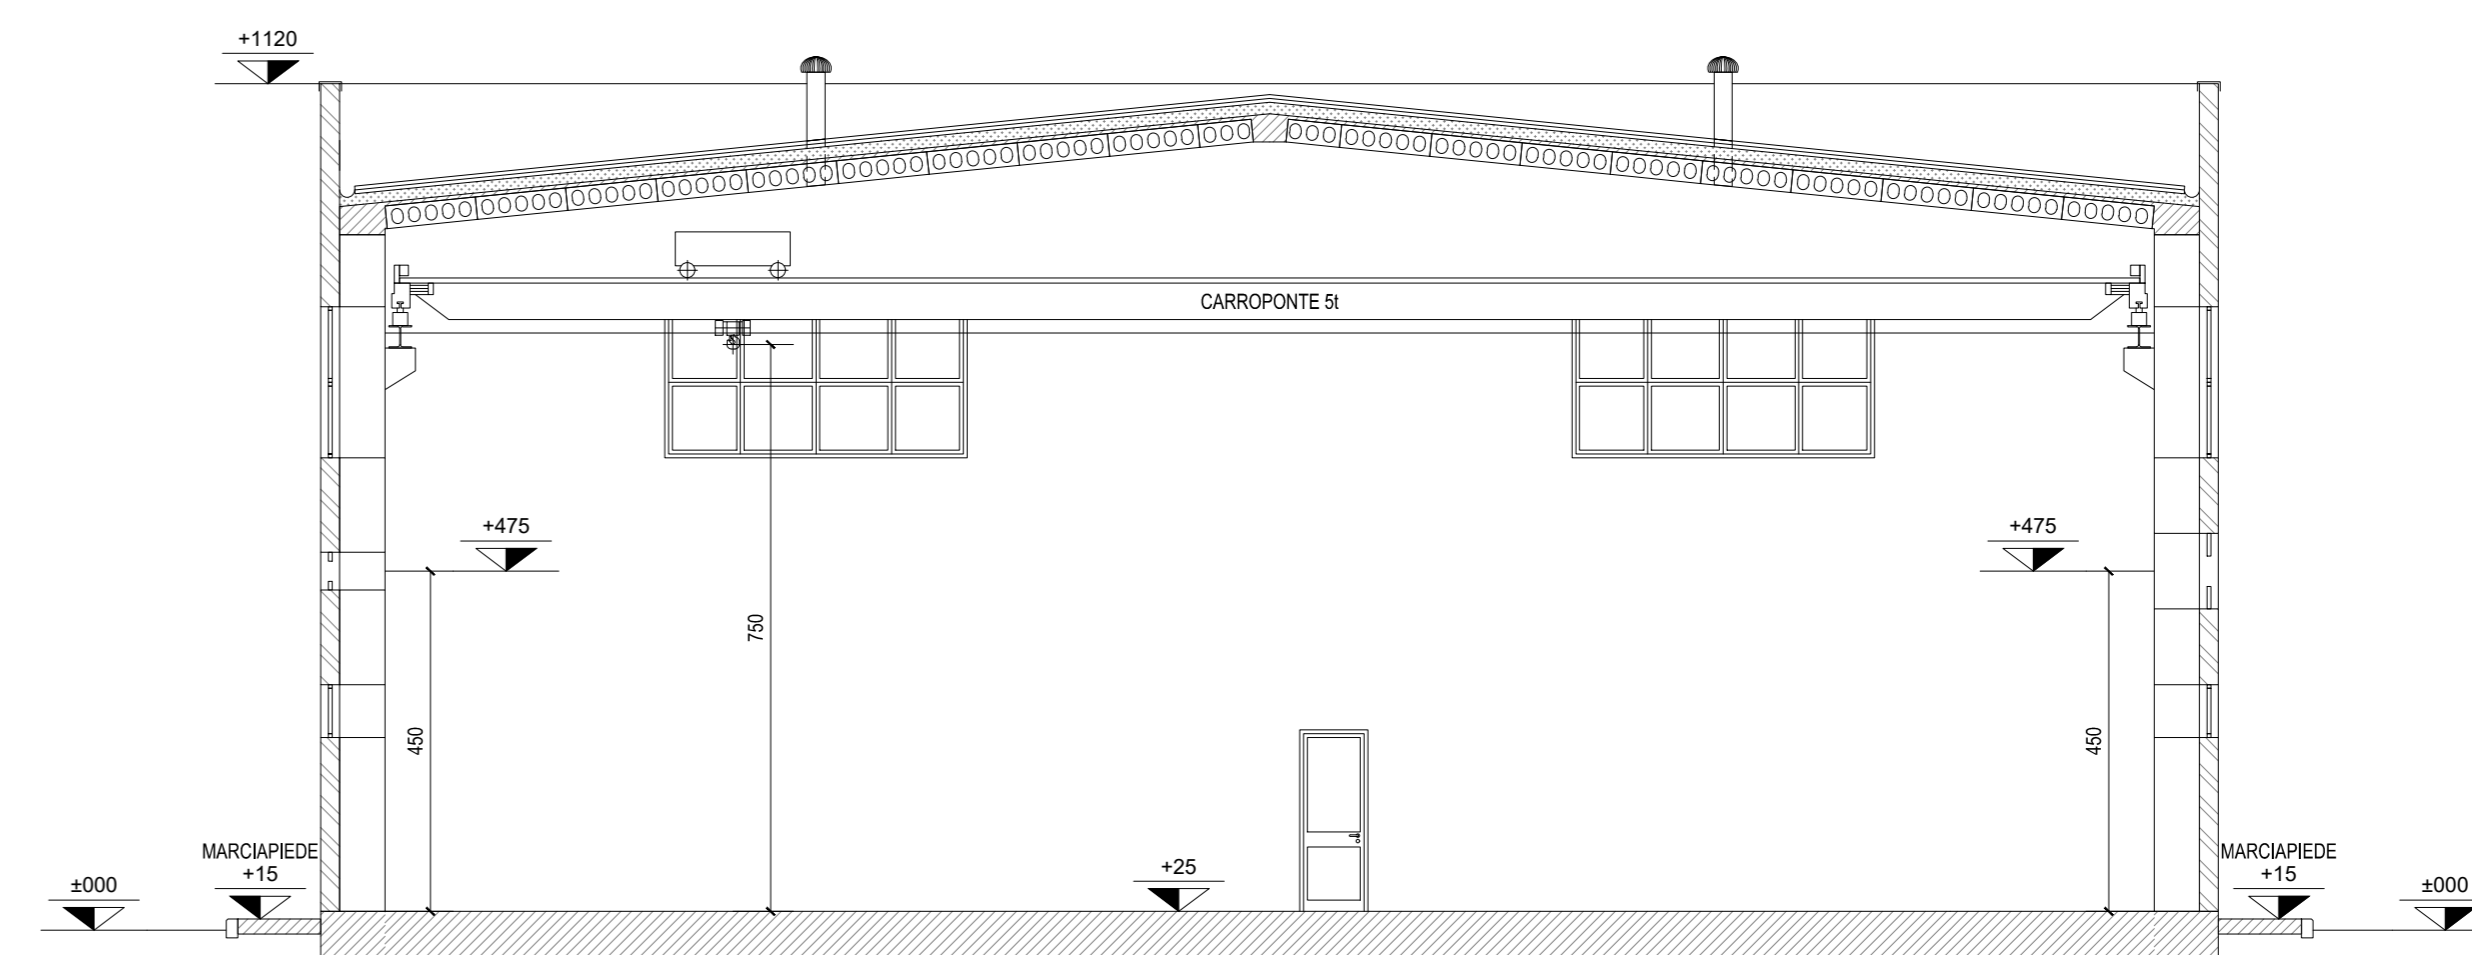


SEZIONE B-B

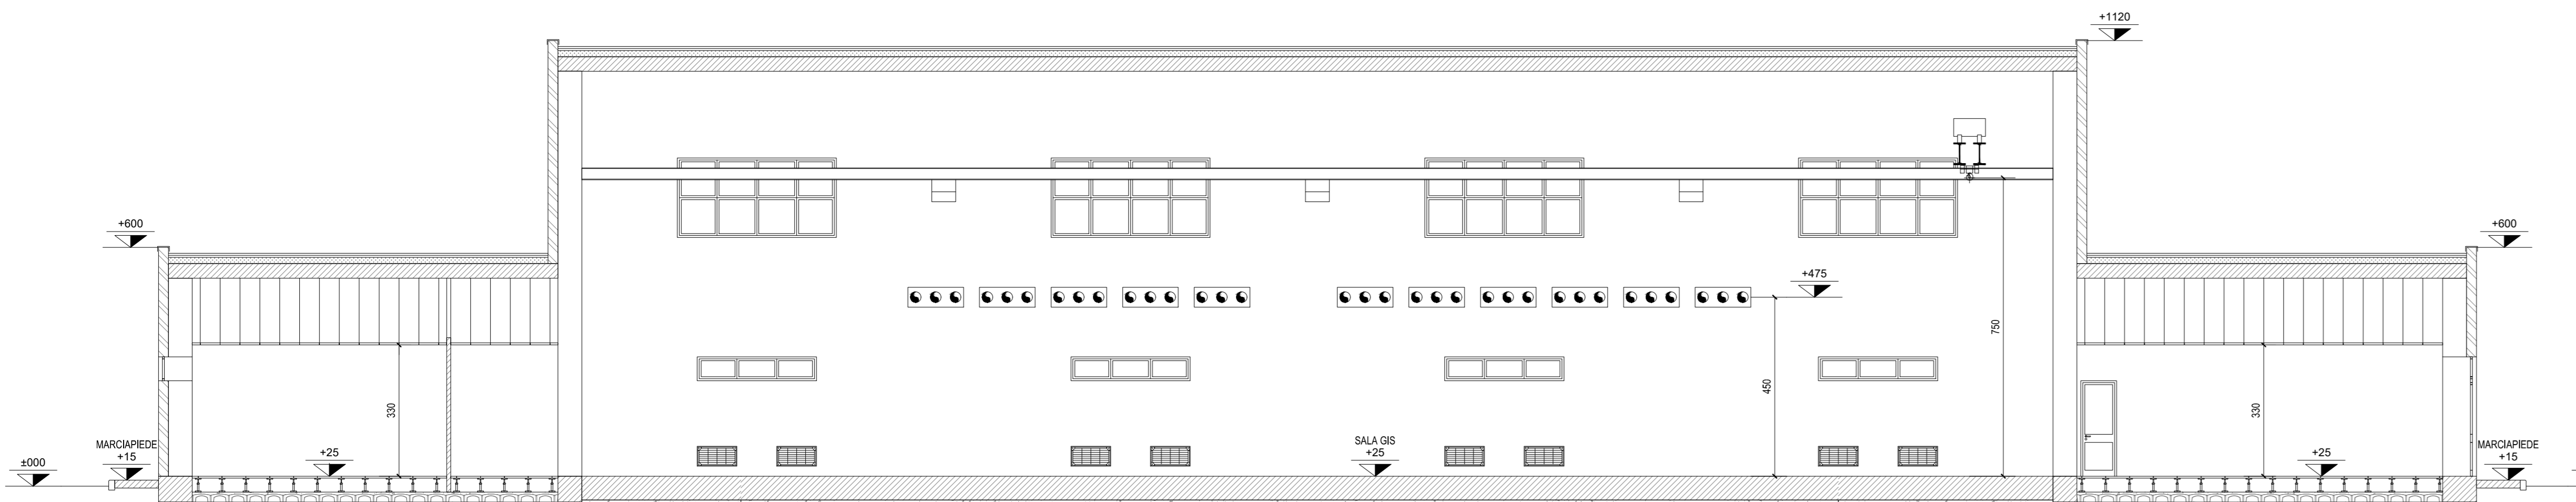


SEZIONE A-A

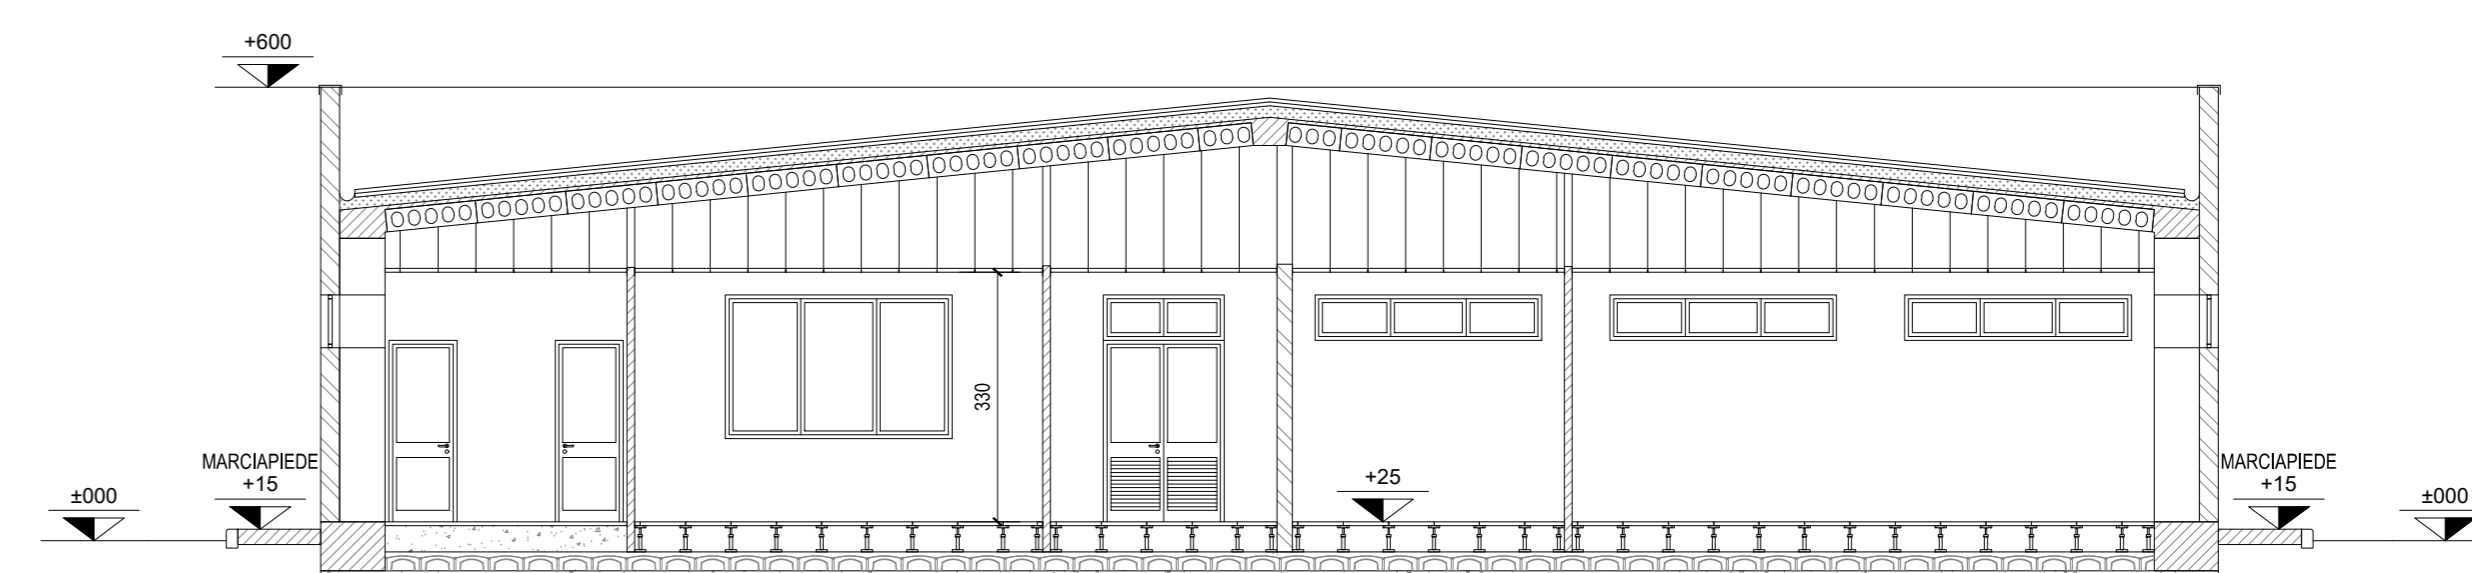


SEZIONE C-C

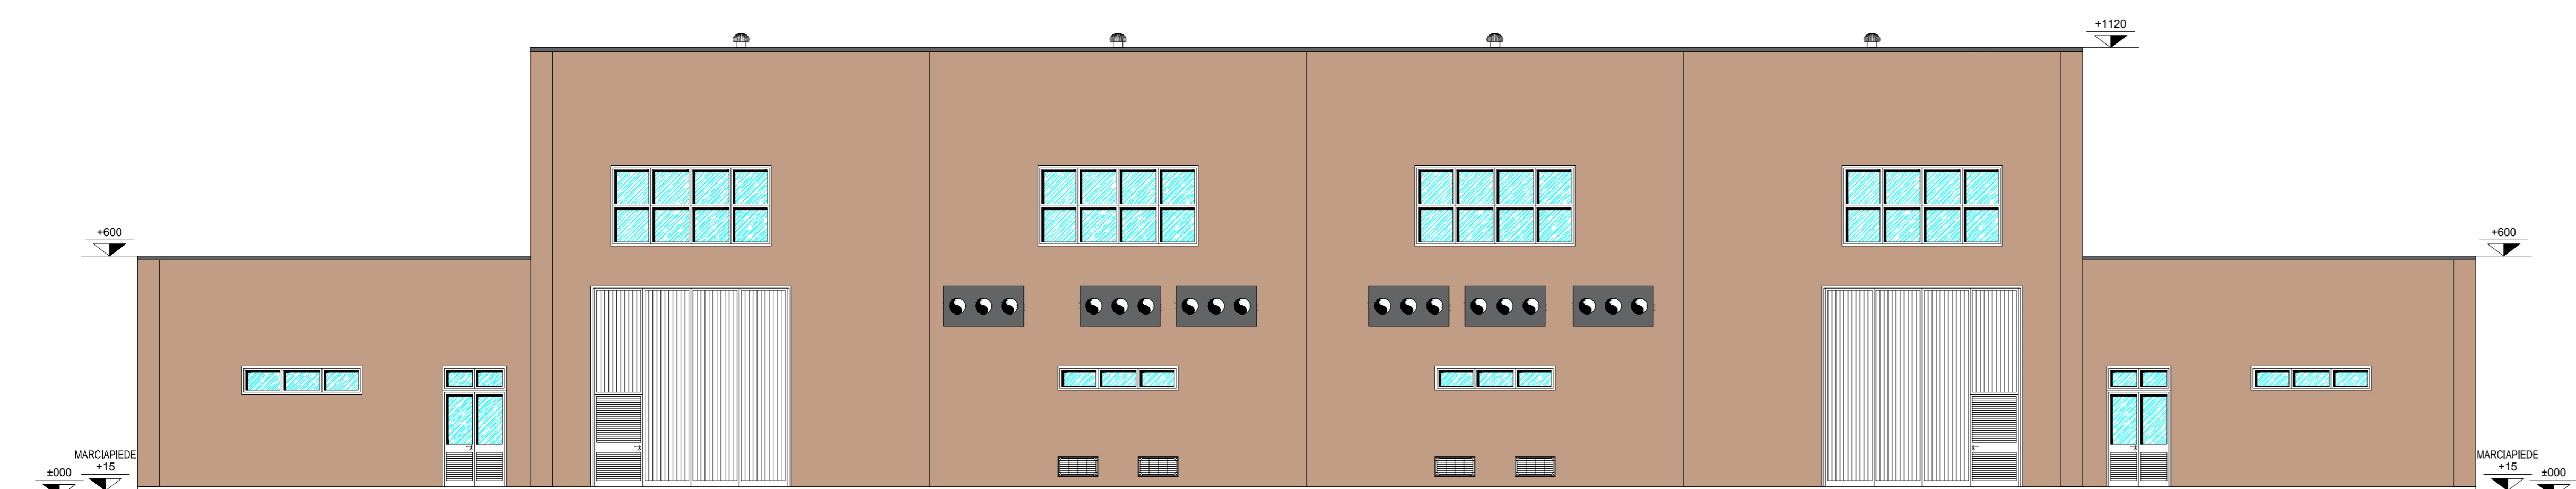


PROSPETTO 1

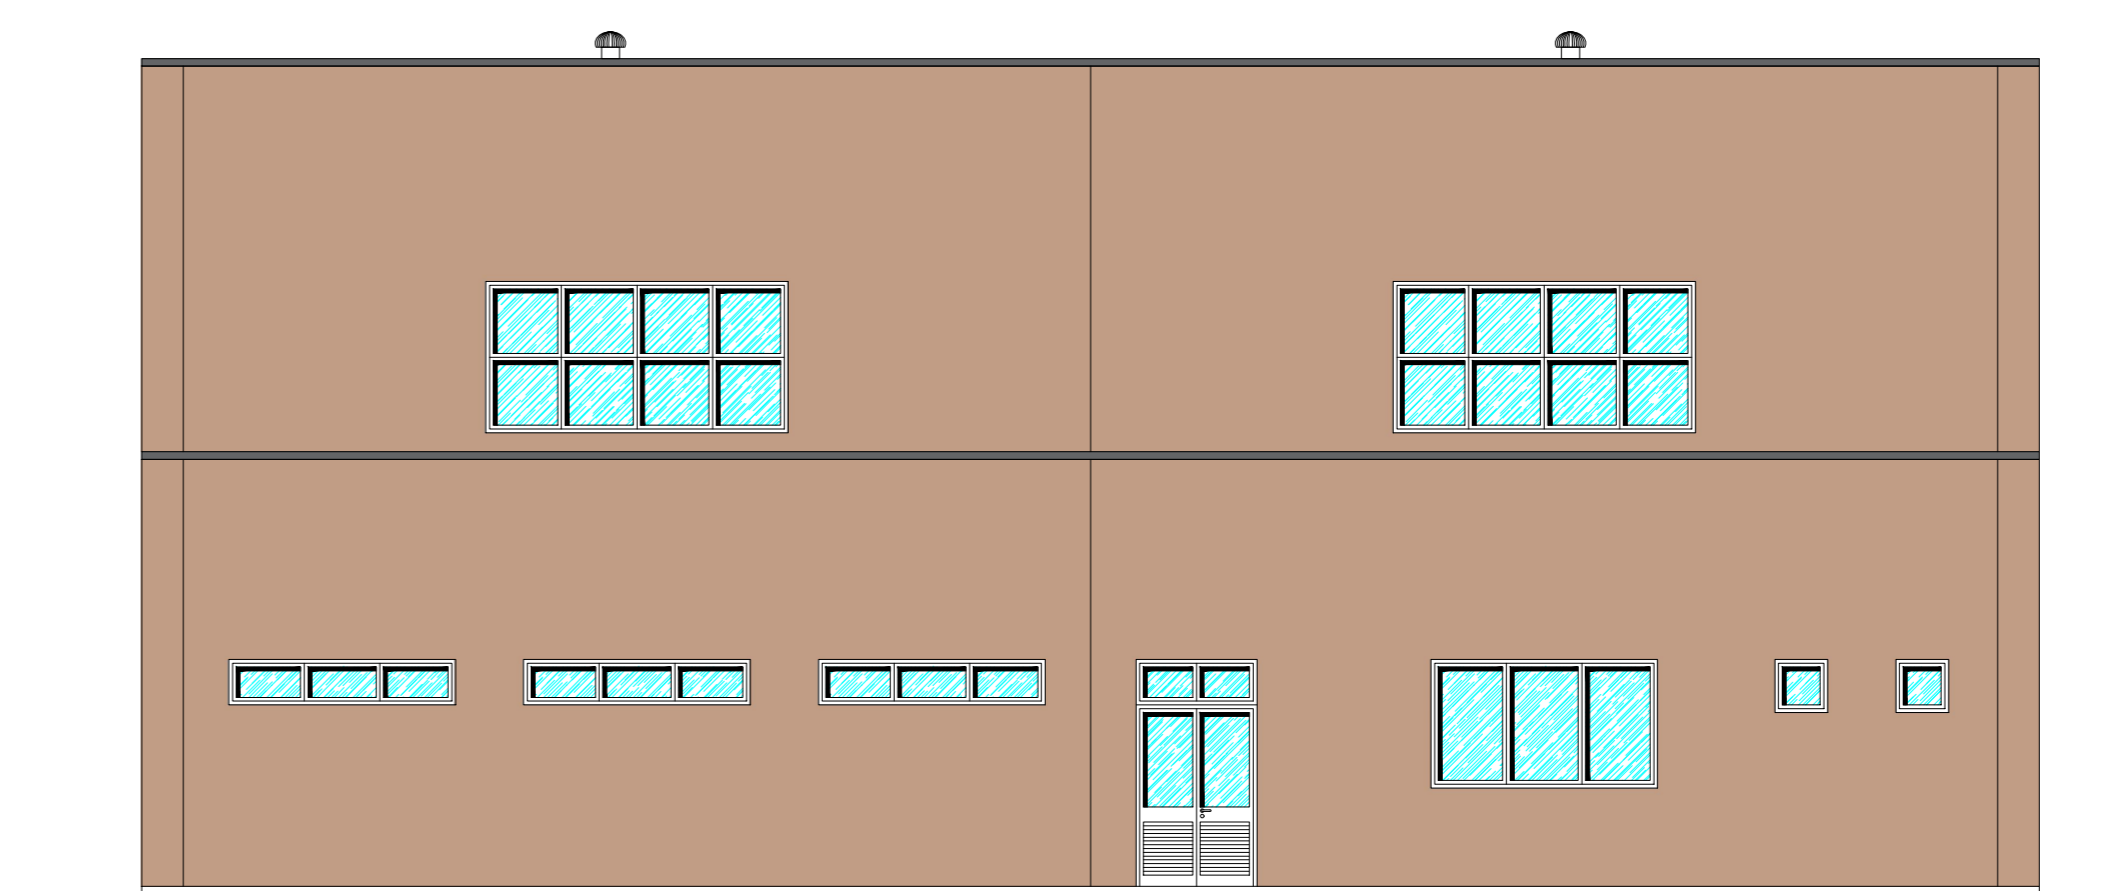

PROSPETTO 2

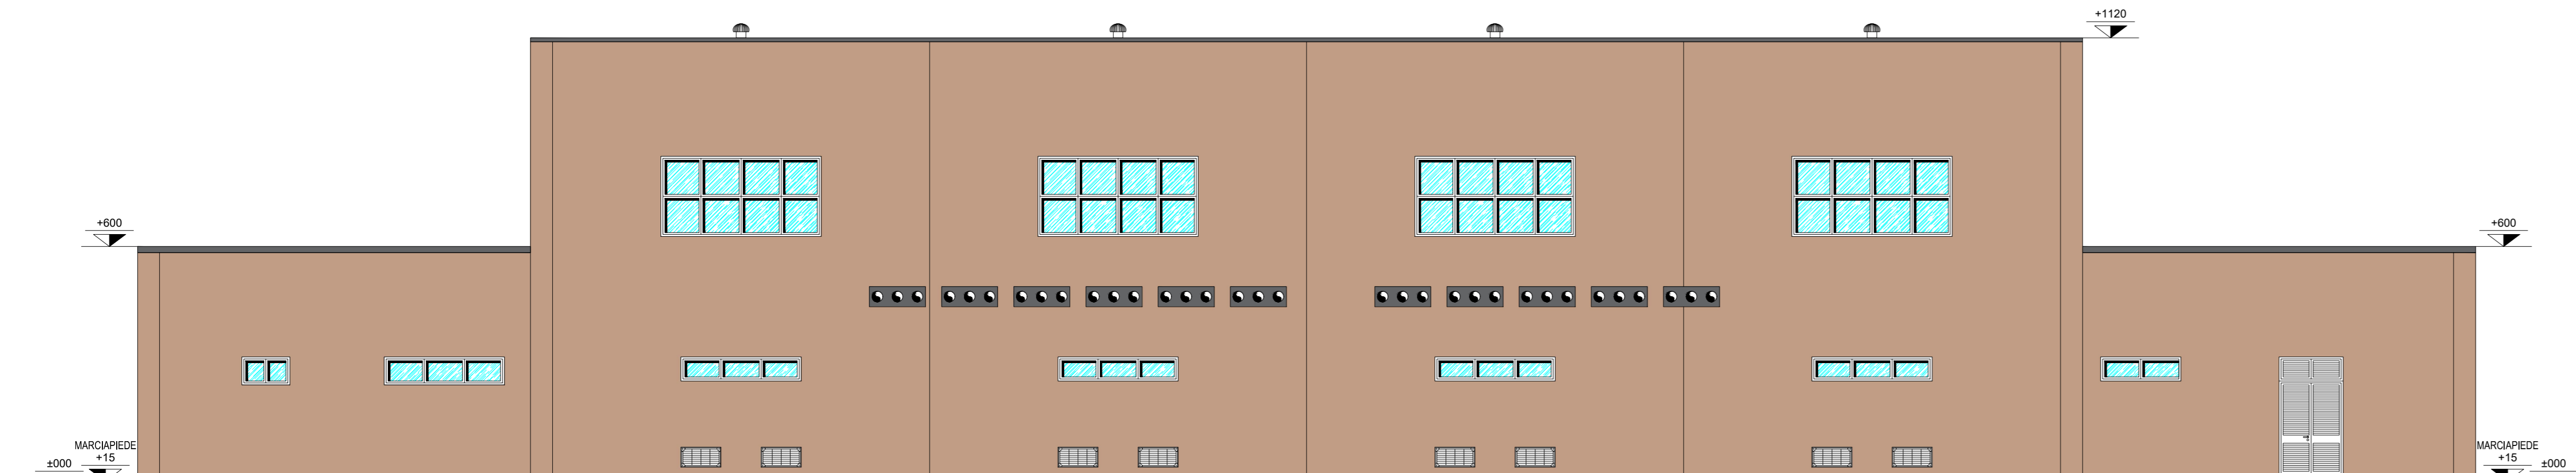

PROSPETTO 3

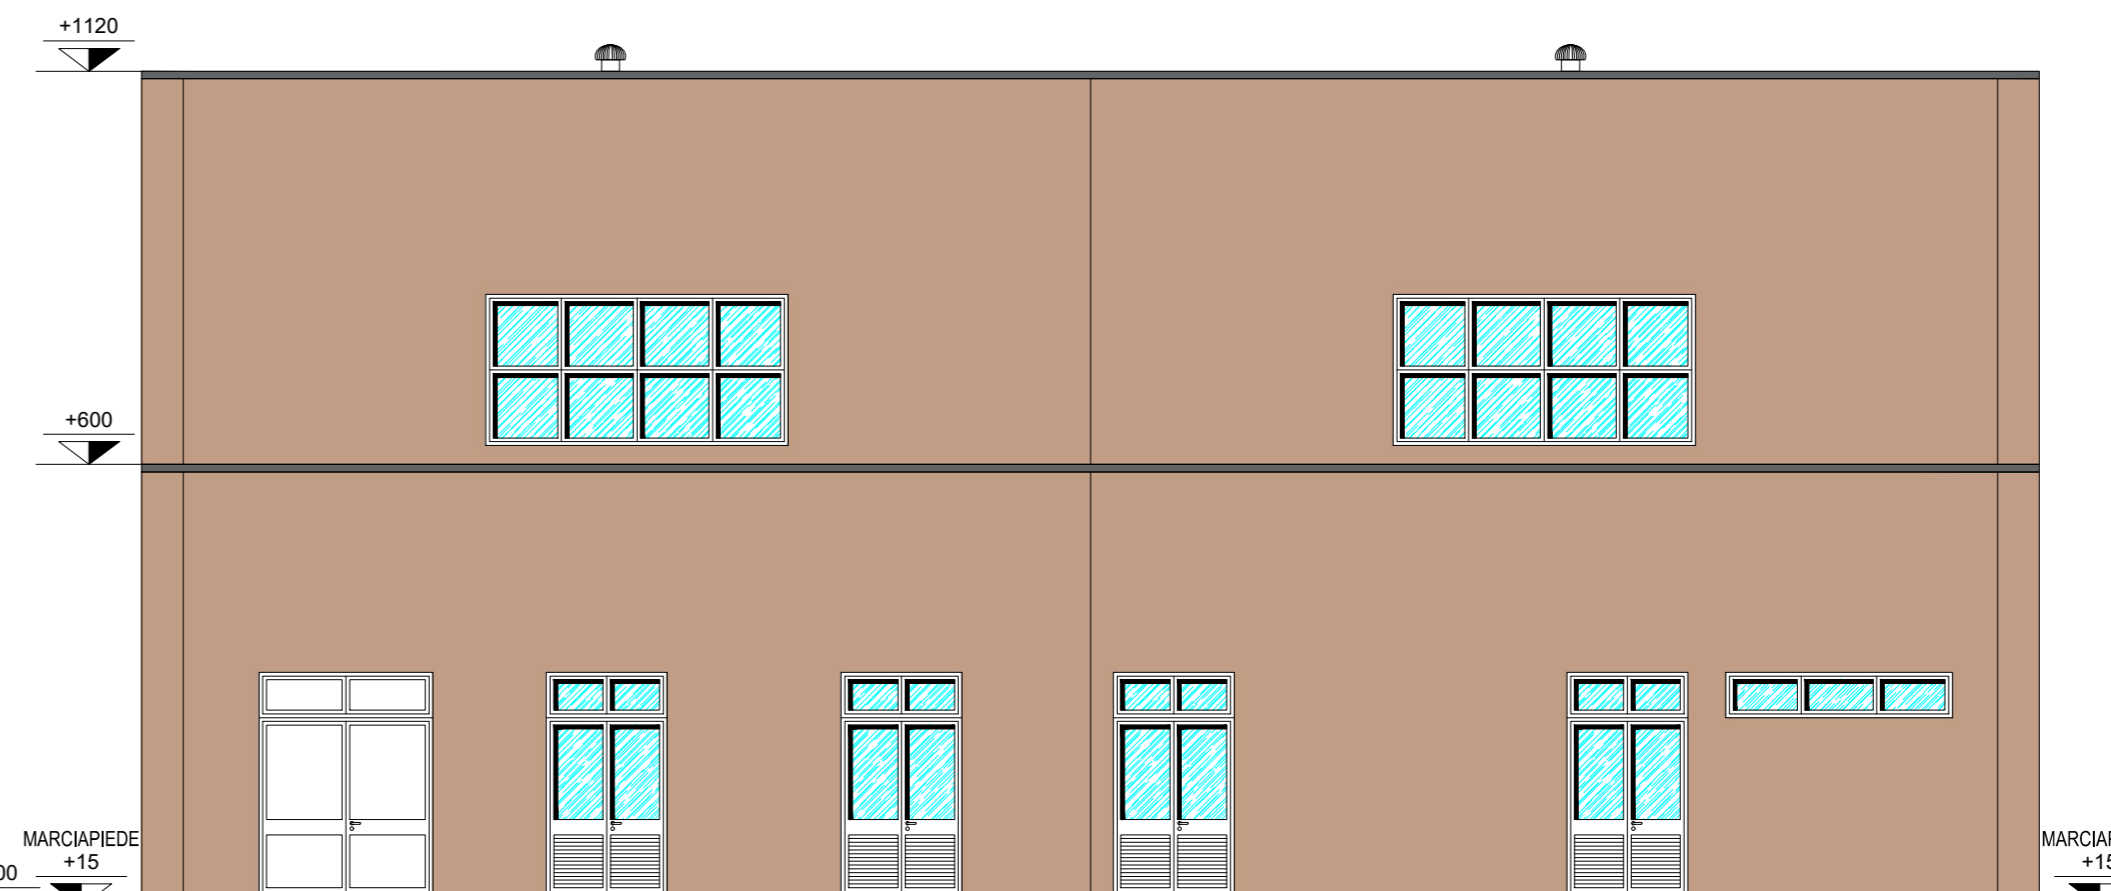

PROSPETTO 4

NOTE GENERALI
 - TUTTE LE DIMENSIONI SONO IN CENTIMETRI ECCETTO DOVE INDICATO

REVIZIONE	DATA	DESCRIZIONE	ELABORATO	VERIFICATO	APPROVATO
00	15/10/2021	Prima emissione per approvazione			

REVIZIONE	DATA	DESCRIZIONE	ELABORATO	VERIFICATO	APPROVATO
00	15/10/2021	Prima emissione			

DUCCR19001B2128383
 TITOLO ELABORATO
 Riassesto della RTN in Val di Isarco per connessione BBT
 OPERA B - Ricostruzione SE Bressanone
 Pianta Prospetti Sezioni
 Fabbricato Gis 220 kV e 132 kV SA SG

Formata Italia
 T E R R A S T R O I T A L I A
 Piano Tecnico delle Opere
 PROGETTO
 TE-CR-19-001

NOVE DEL FILE: 1
 SCALA CAD: 1 unità = 1 mm
 FORMATO: 1189x841
 SCALA: 1:100
 FOGLIO: 1 / 1

Questo documento contiene informazioni di proprietà Formata Italia S.p.A. e deve essere utilizzato esclusivamente per i fini per i quali è stato fornito. È vietata qualsiasi forma di riproduzione o di divulgazione senza permesso scritto di Formata Italia S.p.A. This document contains information proprietary to Formata Italia S.p.A. and it will have to be used exclusively for the purposes for which it has been furnished. Any other use of spreading or reproduction without the written permission of Formata Italia S.p.A. is prohibited.