




PIANTA PIANO A QUOTA +25

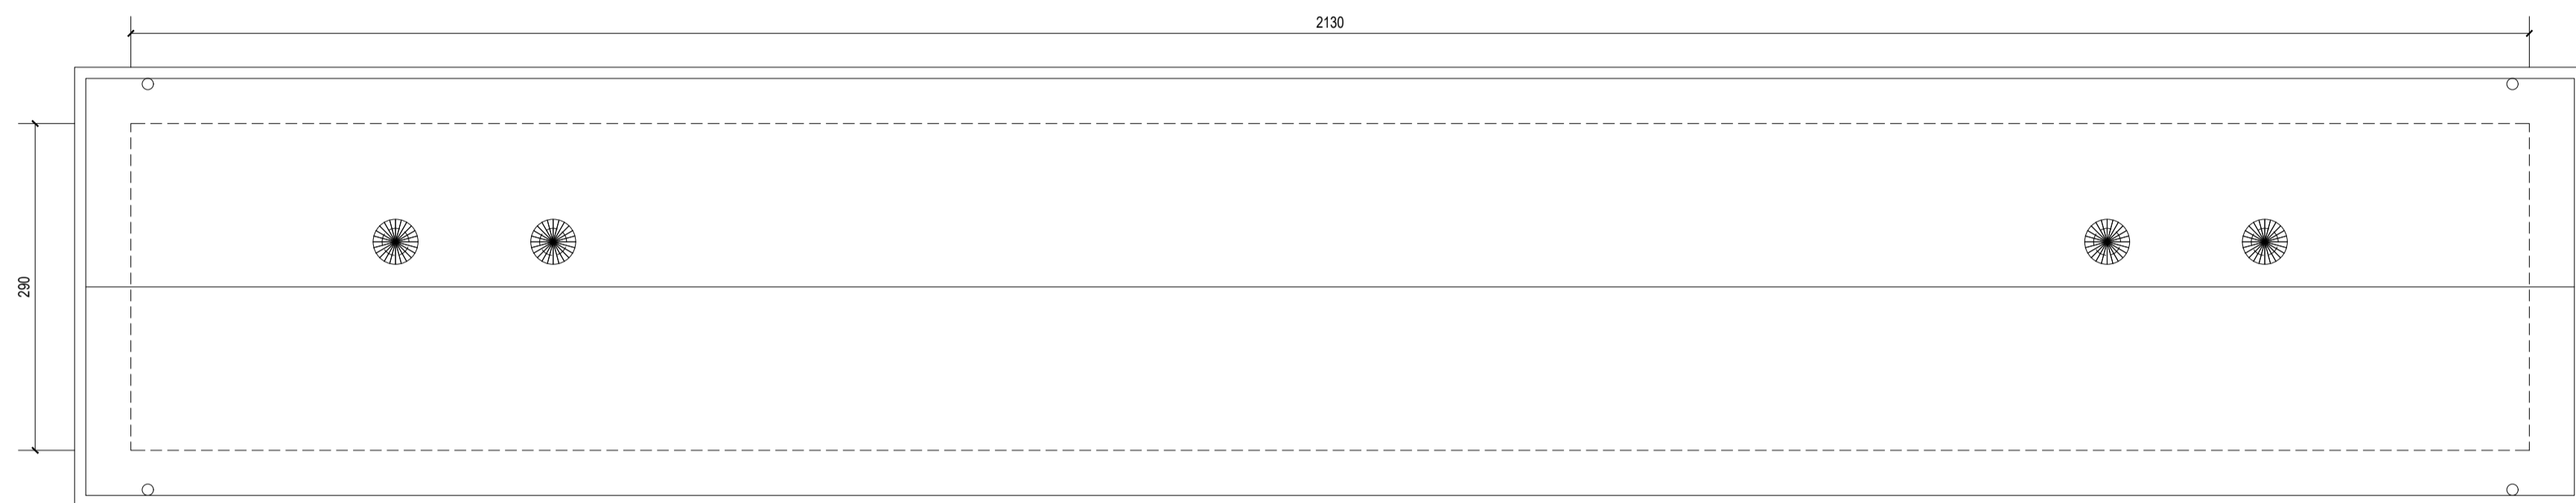


PIANTA COPERTURA

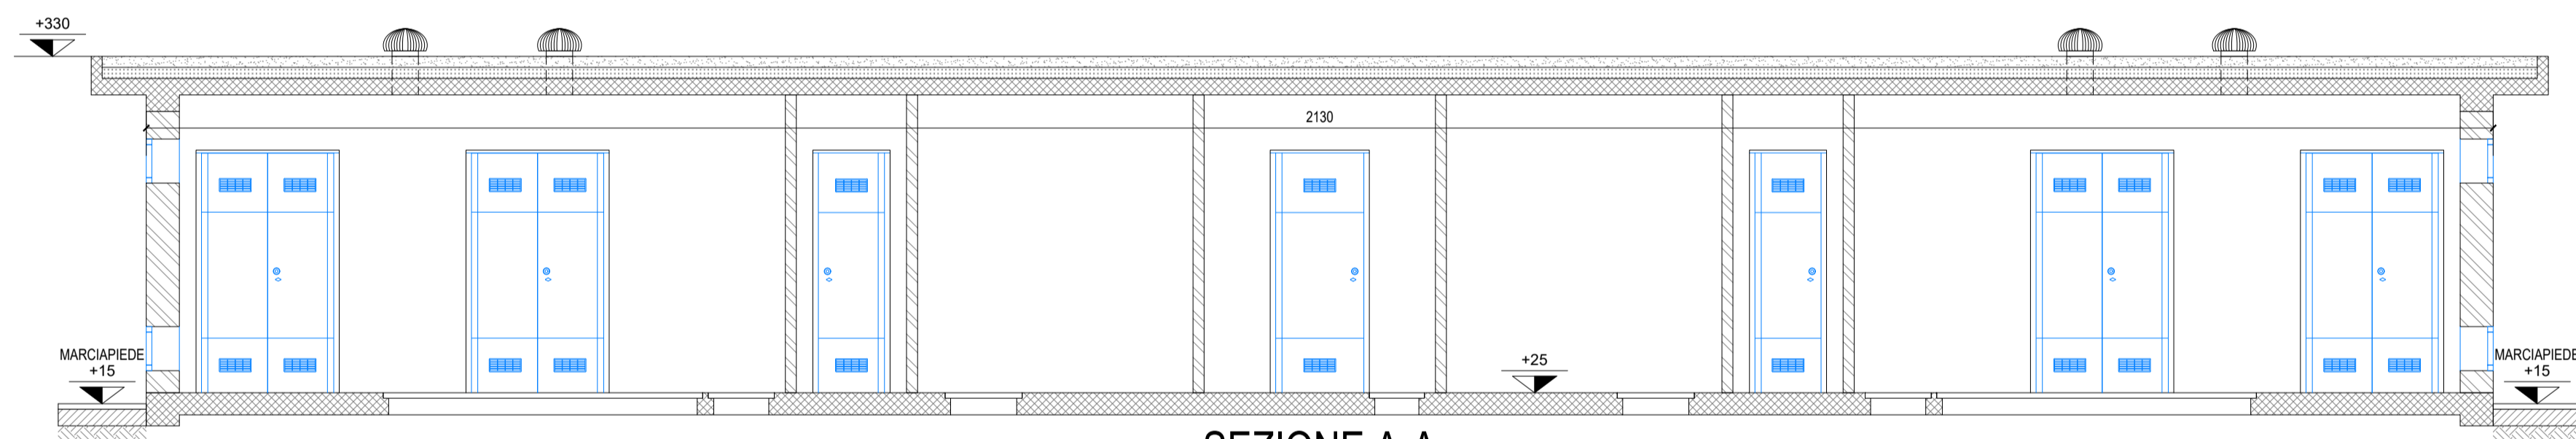


SEZIONE A-A

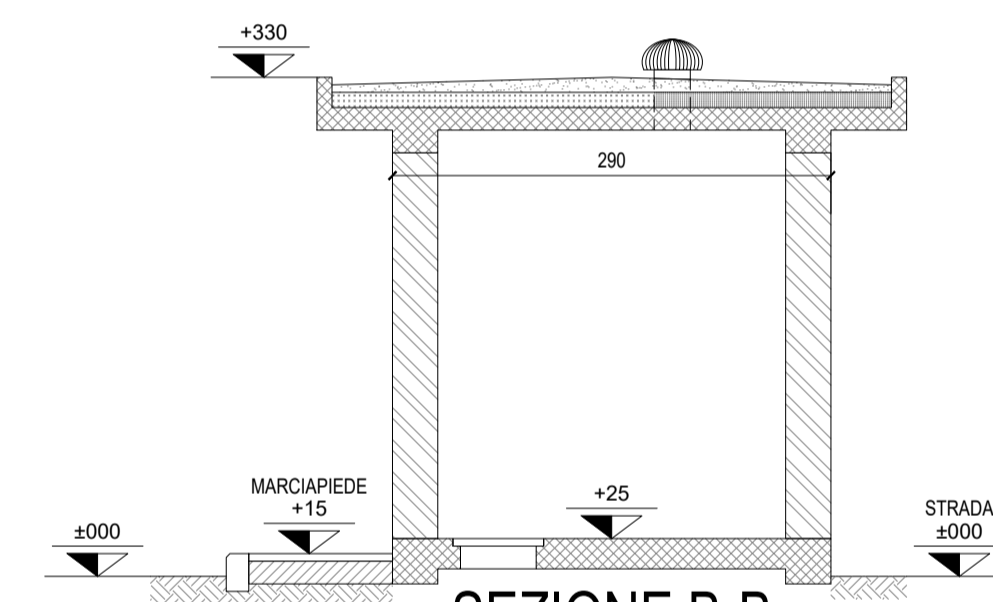


SEZIONE B-B

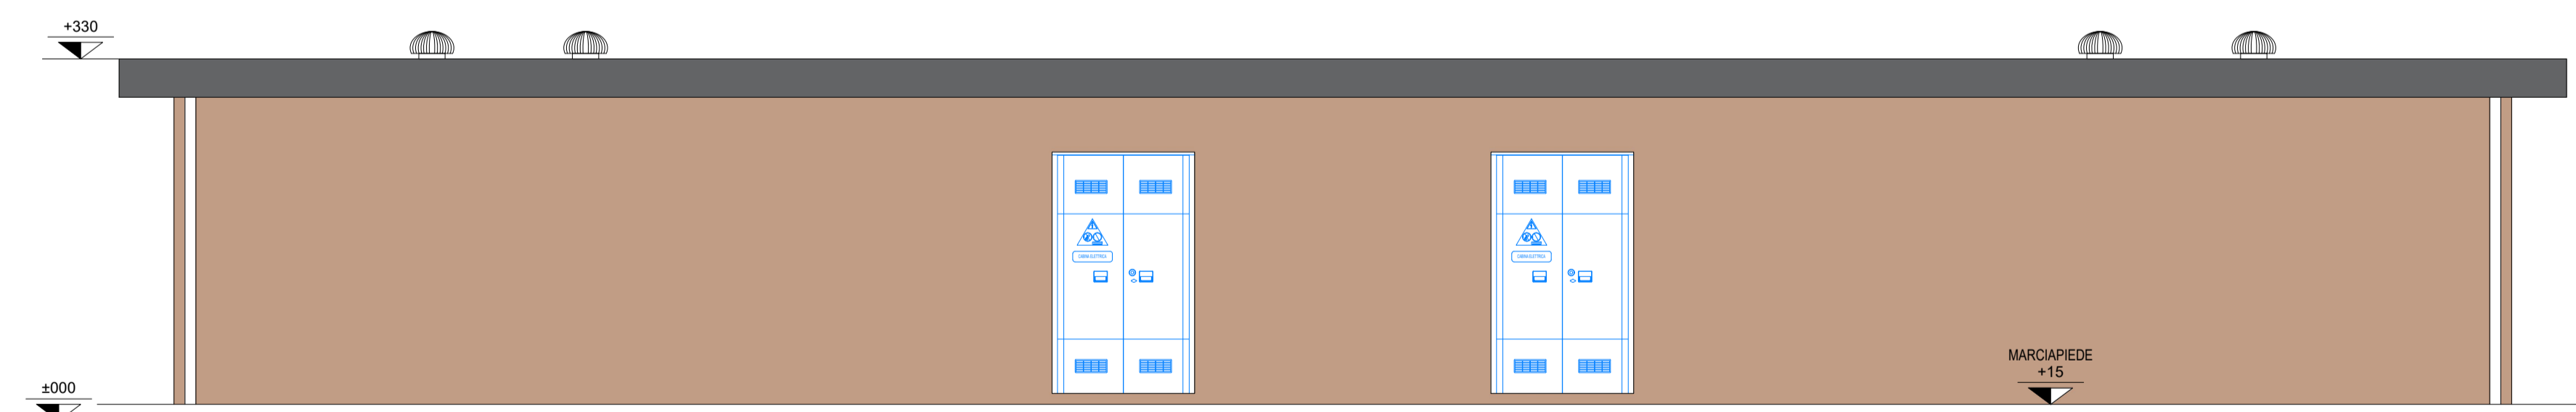


PROSPETTO 1

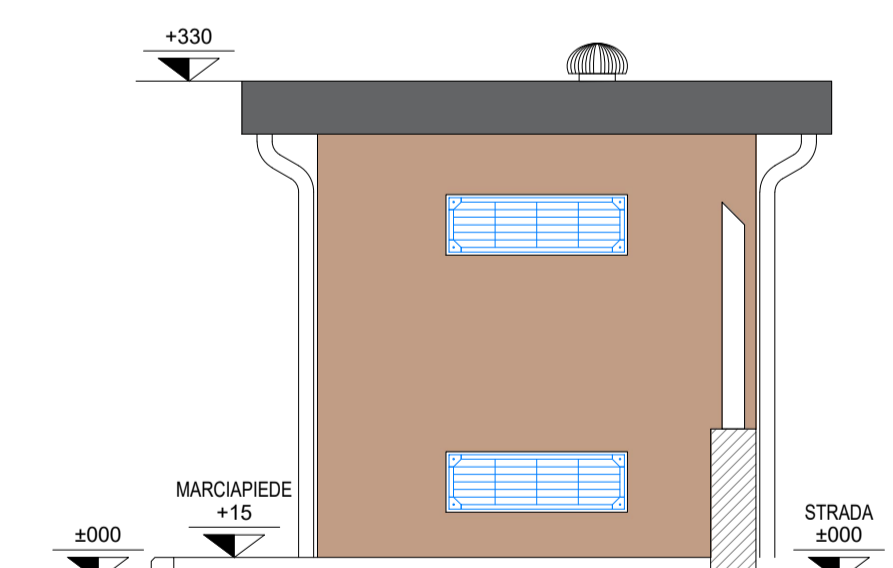

PROSPETTO 2

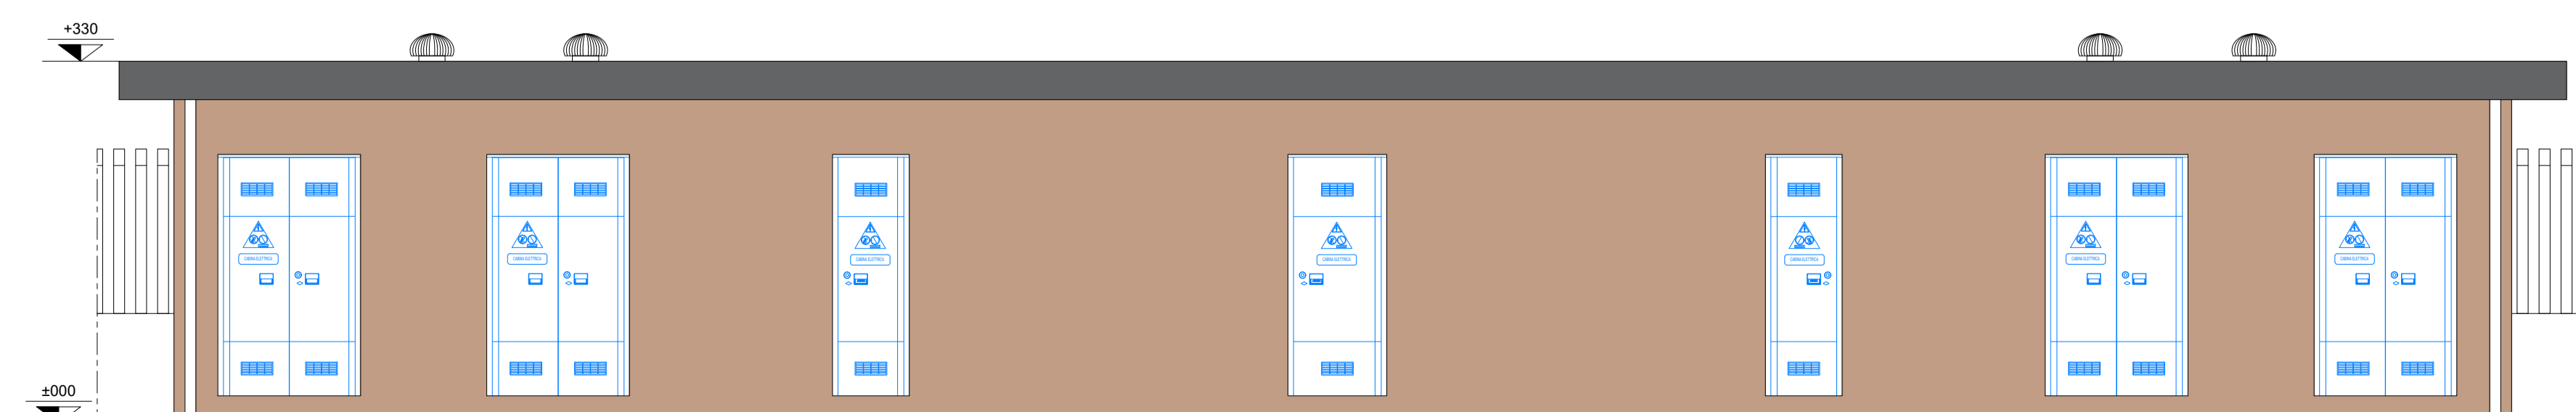

PROSPETTO 3

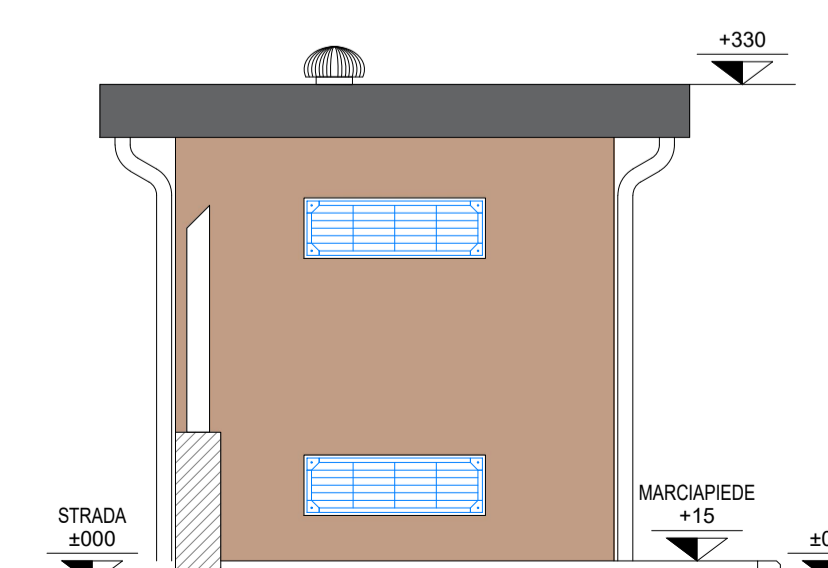

PROSPETTO 4

**NOTE GENERALI**  
 - TUTTE LE DIMENSIONI SONO IN CENTIMETRI ECCETTO DOVE INDICATO

REVISIONI					
N.	DATA	DESCRIZIONE	ELABORATO	VERIFICATO	APPROVATO
00	15/10/2021	Prima emissione per accettazione	U. Rijo	Macchi Ecoplan	Iacopini Ecoplan

REVISIONI					
N.	DATA	DESCRIZIONE	ESAMINATO	ACCETTATO	
00	15/10/2021	Prima emissione	G. Silvechia GPM-SVP-PROLAME	L. Simone GPM-SVP-PROLAME	

NUMERO E DATA ORDINE: LoA 4000585037 del 07/04/2021  
 MOTIVO DELL'INVIO:  PER ACCETTAZIONE  PER INFORMAZIONE

CODIFICA ELABORATO: **DUCR19001B2128586**

TITOLO ELABORATO: **Riassetto della RTN in Val di Isarco per connessione BBT**

TIPOLOGIA ELABORATO: **Opera B - Ricostruzione SE Bressanone**

PIANO TECNICO DELLE OPERE: **Piante Prospetti sezioni**

PROGETTO: **Fabbricato P.ti di consegna MT**

NOME DEL FILE	SCALA CAD	FORMATO	SCALA	FOGLIO
DUCR19001B2128586-00.dwg	1 unità = 1 mm	841x594	1:50	1 / 1

Questo documento contiene informazioni di proprietà Terna Rete Italia S.p.A. e deve essere utilizzato esclusivamente dal destinatario in relazione alle finalità per le quali è stato ricevuto. È vietata qualsiasi forma di riproduzione o di divulgazione senza l'esplicito consenso di Terna Rete Italia S.p.A.  
 This document contains information proprietary to Terna Rete Italia S.p.A. and it will have to be used exclusively for the purposes for which it has been furnished. Whichever shape of spreading or reproduction without the written permission of Terna Rete Italia S.p.A. is prohibi.