



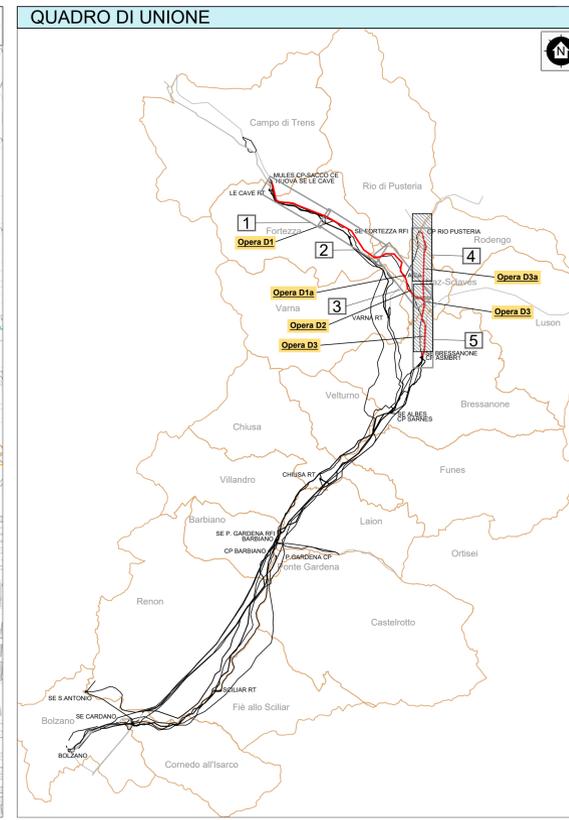

LEGENDA	
Opere in progetto	Opere esistenti
Elettrodotto aereo 220 kV ST resiliente	Elettrodotto aereo 220 kV
Elettrodotto aereo 220 kV ST	Elettrodotto aereo 132 kV
Elettrodotto aereo 220/132 kV DT	Elettrodotto 132 kV in cavo interrato
Elettrodotto 220 kV resiliente in cavo interrato	Elettrodotto aereo <132 kV
Elettrodotto 220 kV in cavo interrato	Stazione Elettrica TERNA
Elettrodotto aereo 132 kV ST	Stazione Elettrica di terzi
Elettrodotto 132 kV in cavo interrato	
Elettrodotto aereo 132 kV in demolizione	
Elettrodotto in cavo interrato 132 kV in demolizione	
Nuova Stazione Elettrica	
Modifica a Stazione Elettrica esistente	
Opere in progetto oggetto di altro iter autorizzativo	Altra simbologia
Nuova Stazione Elettrica di Albes e raccordi	Opera X
Nuova Stazione Elettrica di Albes	Confine comunale
Elettrodotto 132 kV in cavo interrato	Numerazione sostegni in progetto
Elettrodotto aereo 132 kV in demolizione	Progressiva tracciato cavo (metri)
Stazione Elettrica RFI	xxx: ID attraversamento - yy: acronimo
Nuova Stazione Elettrica RFI	Acronimo
Cabina Primaria Edyna	ntr= Teleriscaldamento
Nuova Cabina Primaria Edyna	mta= Linea elettrica aerea MT
	bt= Linea elettrica BT
	bta= Linea elettrica aerea BT
	lgr= Linea elettrica teleselezione
	met= Metano
	sca= Strada comunale
	spr= Strada provinciale
	ssa= Strada statale
	asa= Autostrada
	fs= Ferrovia
	fun= Funivia
	ftr= Teleriscaldamento
	tco= Telecomunicazioni
	fca= Fiume
	fpa= Fiume
	fca= Fiume
	fpa= Fiume

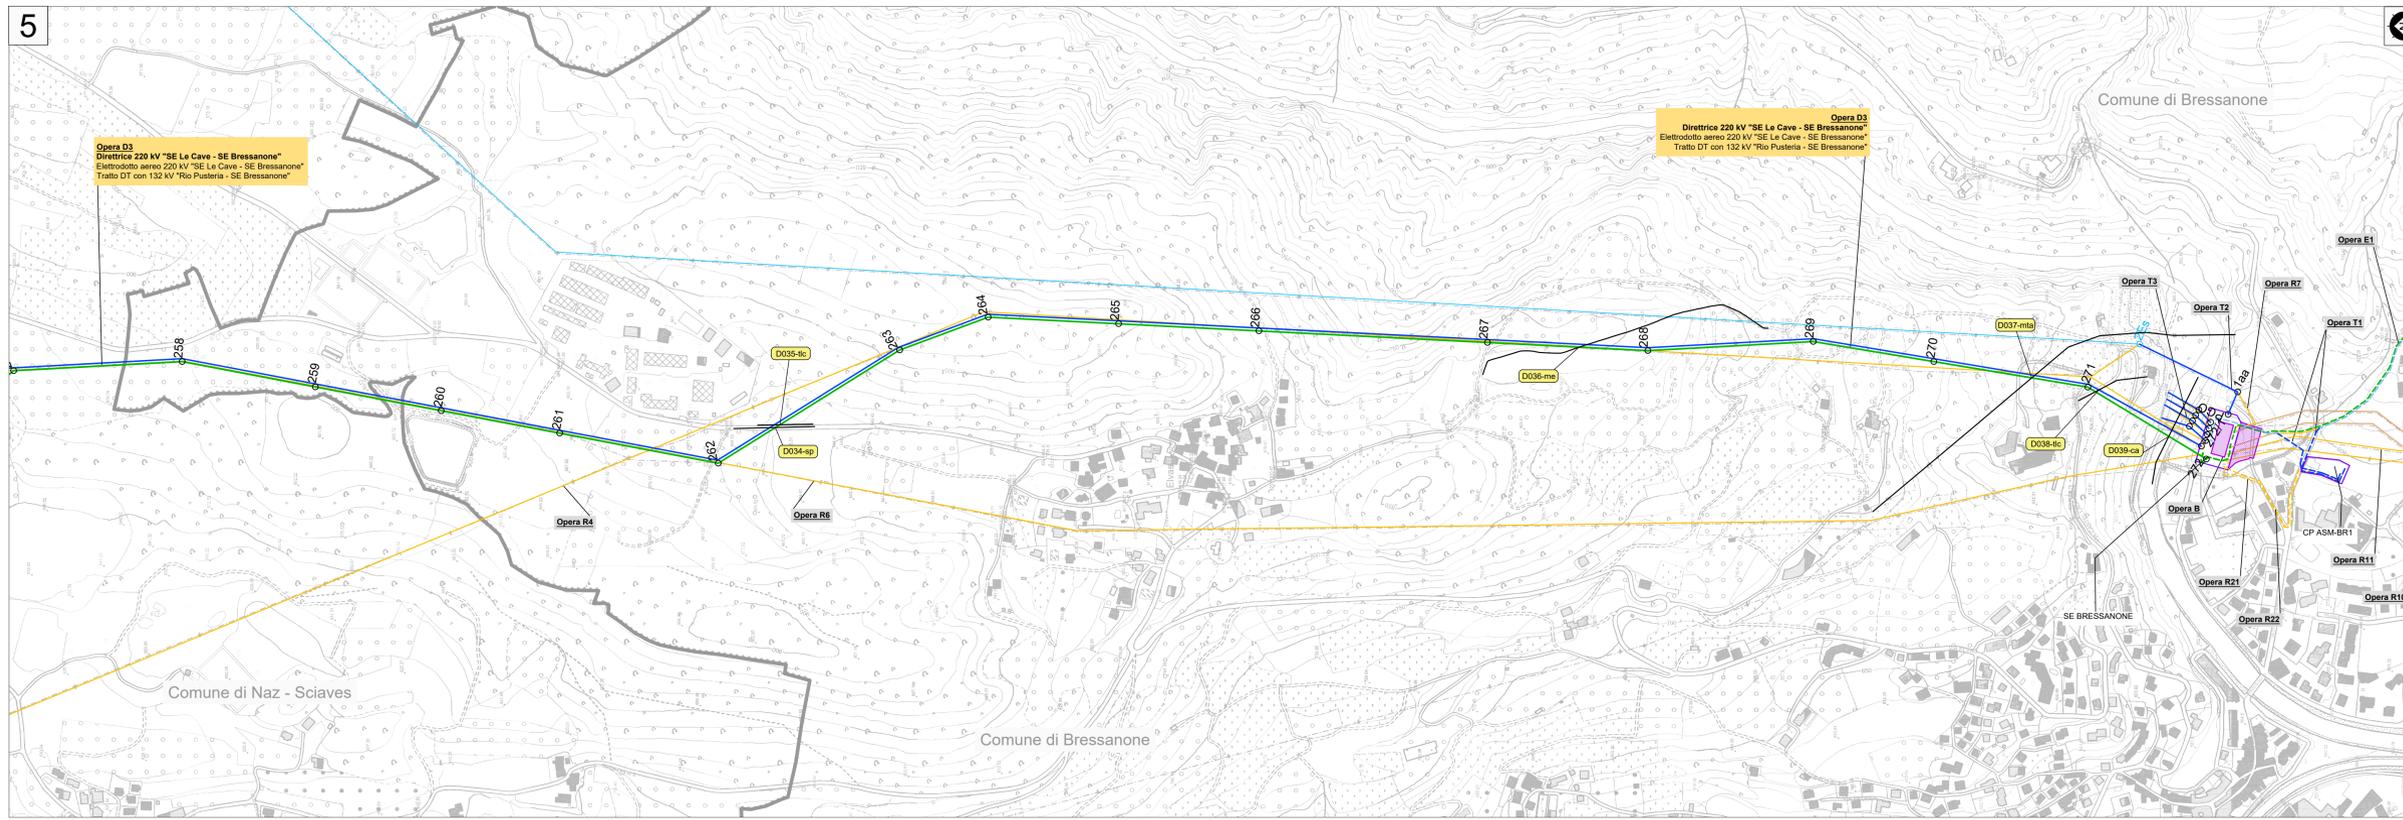

REVISIONI		REVISIONI	
N.	DATA	DESCRIZIONE	ELABORATO
00	15/10/2021	Prima emissione per accettazione	Agalar Ergonen
01	15/10/2021	Prima emissione	L. Carabini G. Sestini
02	15/10/2021	Prima emissione	L. Carabini G. Sestini
NUMERO E DATA ORDINE: LSA 40008507 del 07/04/2021

MOTIVO DELL'INVIO: PER ACCETTAZIONE PER INFORMAZIONI

CODIFICA ELABORATO

TITOLO ELABORATO: DECR19001B2128587

TITOLO ELABORATO: Riassetto della RTN in Val di Isarco per connessione BBT

PROGETTO: OPERA D - Direttrice 220 kV "Le Cave-SE Bressanone"

TECNOLOGIA ELABORATO: Piano Tecnico delle Opere

PROGETTO: TE-CR-19-001

FOGLIO: 2 / 2

SCALA: 1:5000

FORMATO: 1280x594

SCALA CAD: 1 unità = 1 m

NOOME DEL FILE: DECR19001B2128587-00.dwg