
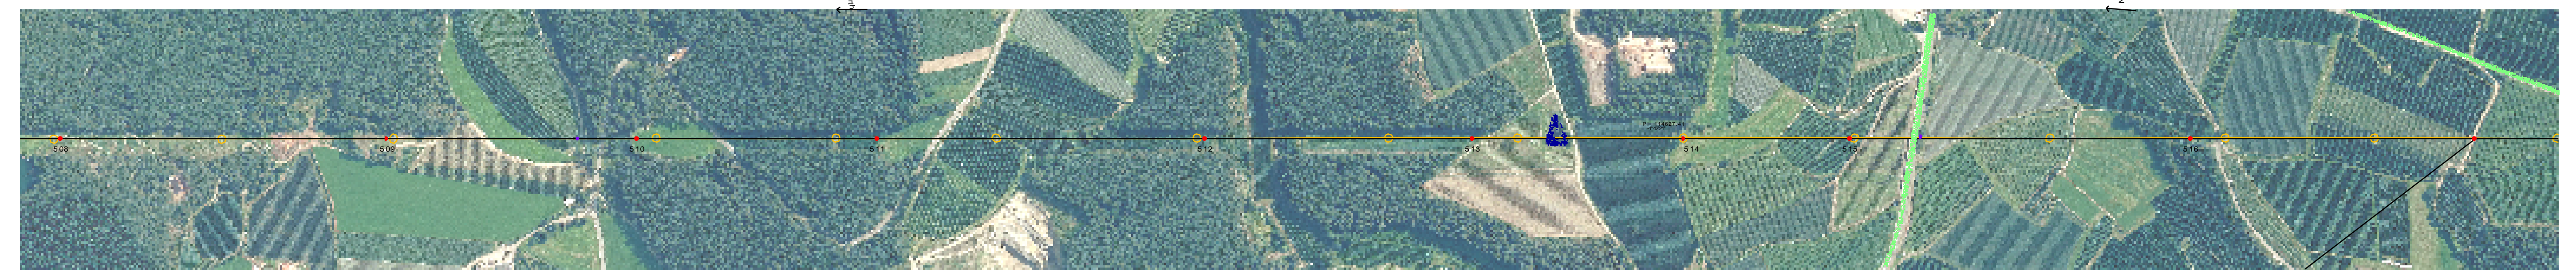


Progressiva (m)	112691.46	113080.14	113378.75	113665.04	114056.92	114375.95	114627.41	114825.56	115232.49
Quota terreno (m)	846.63	804.07	820.30	843.18	869.42	881.56	884.75	878.57	867.69
Numero sostegno	S08	S09	S10	S11	S12	S13	S14	S15	S16
Tipo sostegno	MY421	CY421	MY424	MY424	MY424	MY421	MY421	MY418	MY427
Tipo armamento	DS	DA/DA	DS	DS	DS	DS	DS	DS	DS
Altezza utile / stake (m)	21.00/26.14	21.50/25.95	24.00/29.14	24.00/29.14	24.00/29.14	21.00/26.14	21.00/26.14	18.00/23.14	27.00/32.14
Distanza orizzontale (m)		388.68	298.61	286.30	391.87	319.03	251.46	198.15	406.93
Progressiva (m)	112691.46	113080.14	113378.75	113665.04	114056.92	114375.95	114627.41	114825.56	115232.49

**Legenda**

- ○ Sferi di segnalazione ostacoli per il volo a bassa quota
- XXX YY XXX identificativo sostegno
- YYY YY segnalazione ostacolo per volo a bassa quota su sostegno: C = cromatica, L = luminosa, LC = luminosa e cromatica
- conduttori di energia e corda di guarda degli elettrodi in progetto

**Nota:**  
Conduttore visualizzato nella condizione di Massima Freccia

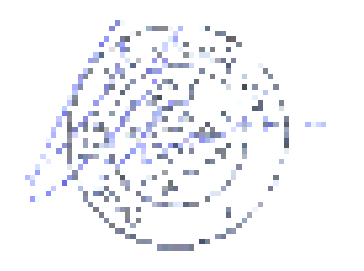

00	15/10/2021	Primo disegno		Disegnato L. GPT/SIP/PA	Verificato GPT/SIP/PA	Approvato GPT/SIP/PA
N.	DATA	DESCRIZIONE	ELABORATO	VERIFICATO	APPROVATO	
CODICE LABORATO						
<b>LECR19001B2128802</b>						
TIPOLOGIA LABORATO						
Riassetto della RTN in Val di Isarco per connessione BBT						
OPERA D - Direttrice 220 kV "SE Le Cave-SE Bressanone"						
PROFILO LONGITUDINALE						
PROGETTO						
T.E.-CR-19-01						
Profilo longitudinale tratti 132 kV - D1a-D3a						
NUMERO FILE	SCALAZIONE	FORMATO	SCALA	FOGLIO		
LECR19001B2128802-00.kxz	-	1200 x 594	1:4000 1:1000	3 di 3		

Questo documento contiene informazioni proprietarie di Temis S.p.A. e deve essere utilizzato esclusivamente per gli scopi per i quali è stato fornito. È vietata qualsiasi forma di riproduzione o di divulgazione senza l'esplicito consenso di Temis S.p.A. This document contains information proprietary to Temis S.p.A. and it will have to be used exclusively for the purposes for which it has been furnished. Whatever shape of spreading or reproduction without the written permission of Temis S.p.A. is prohibited.