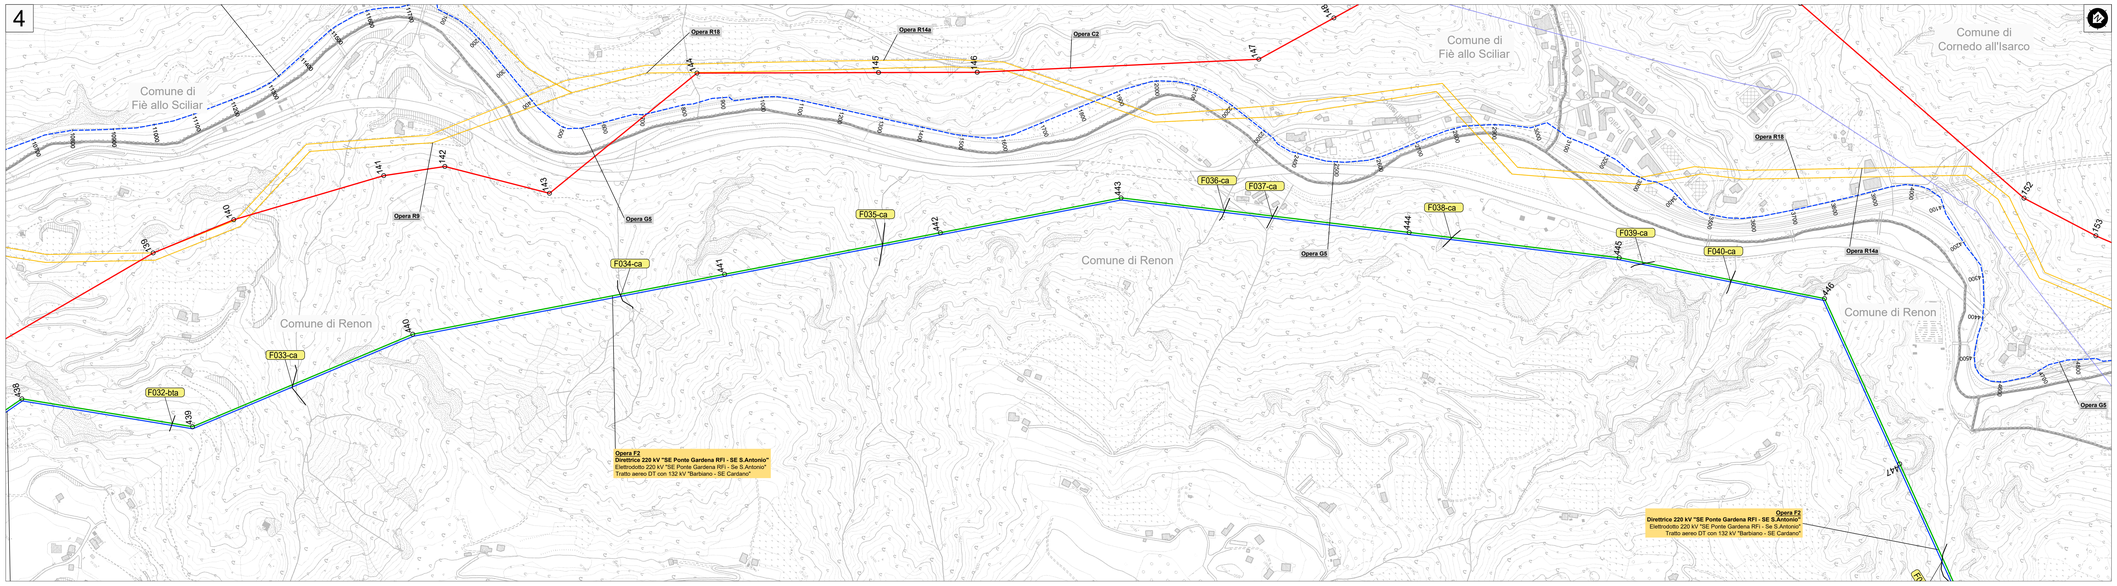

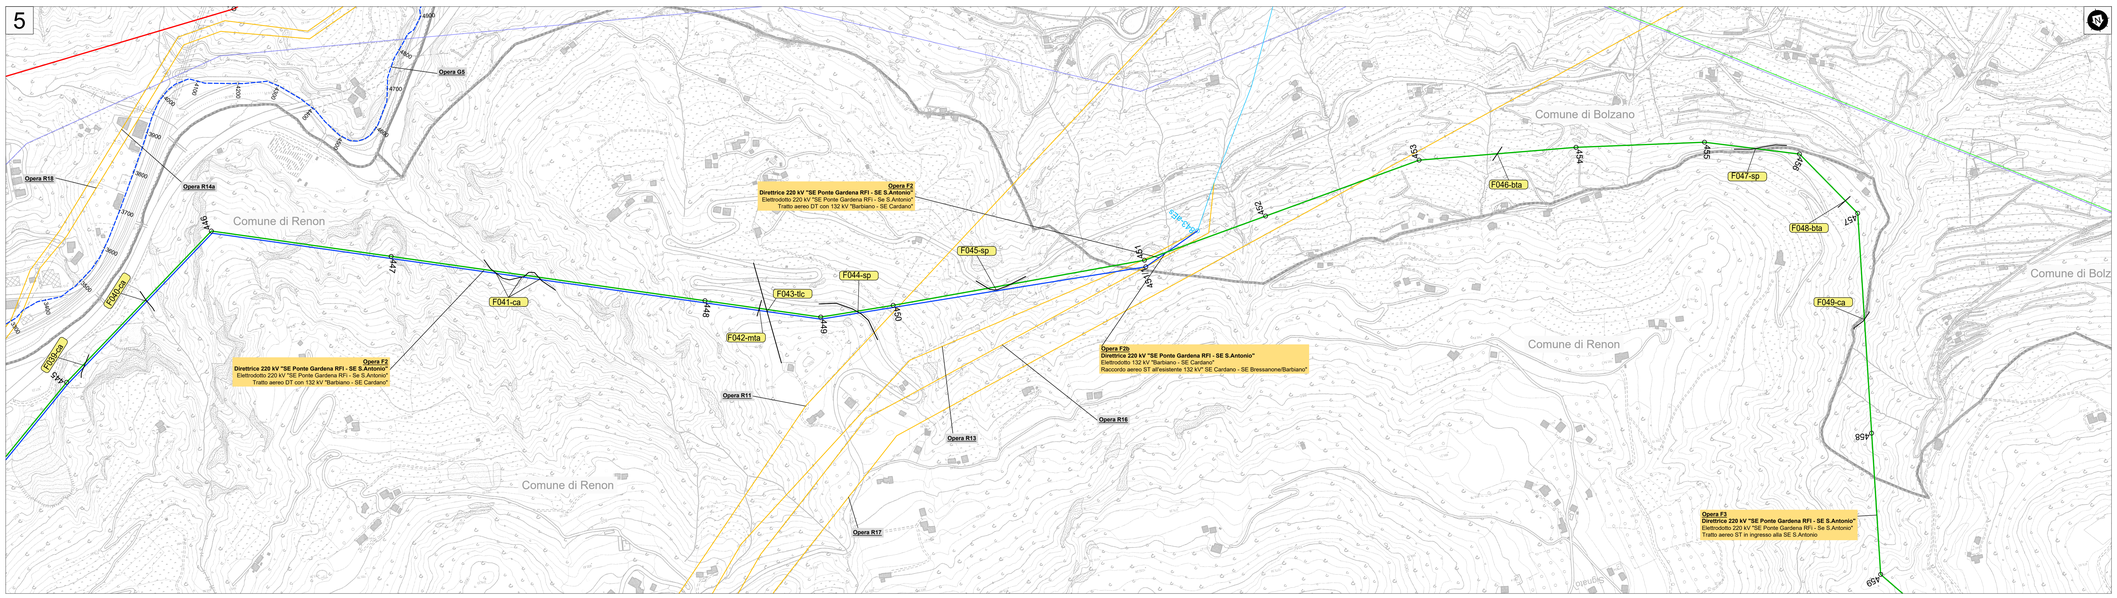

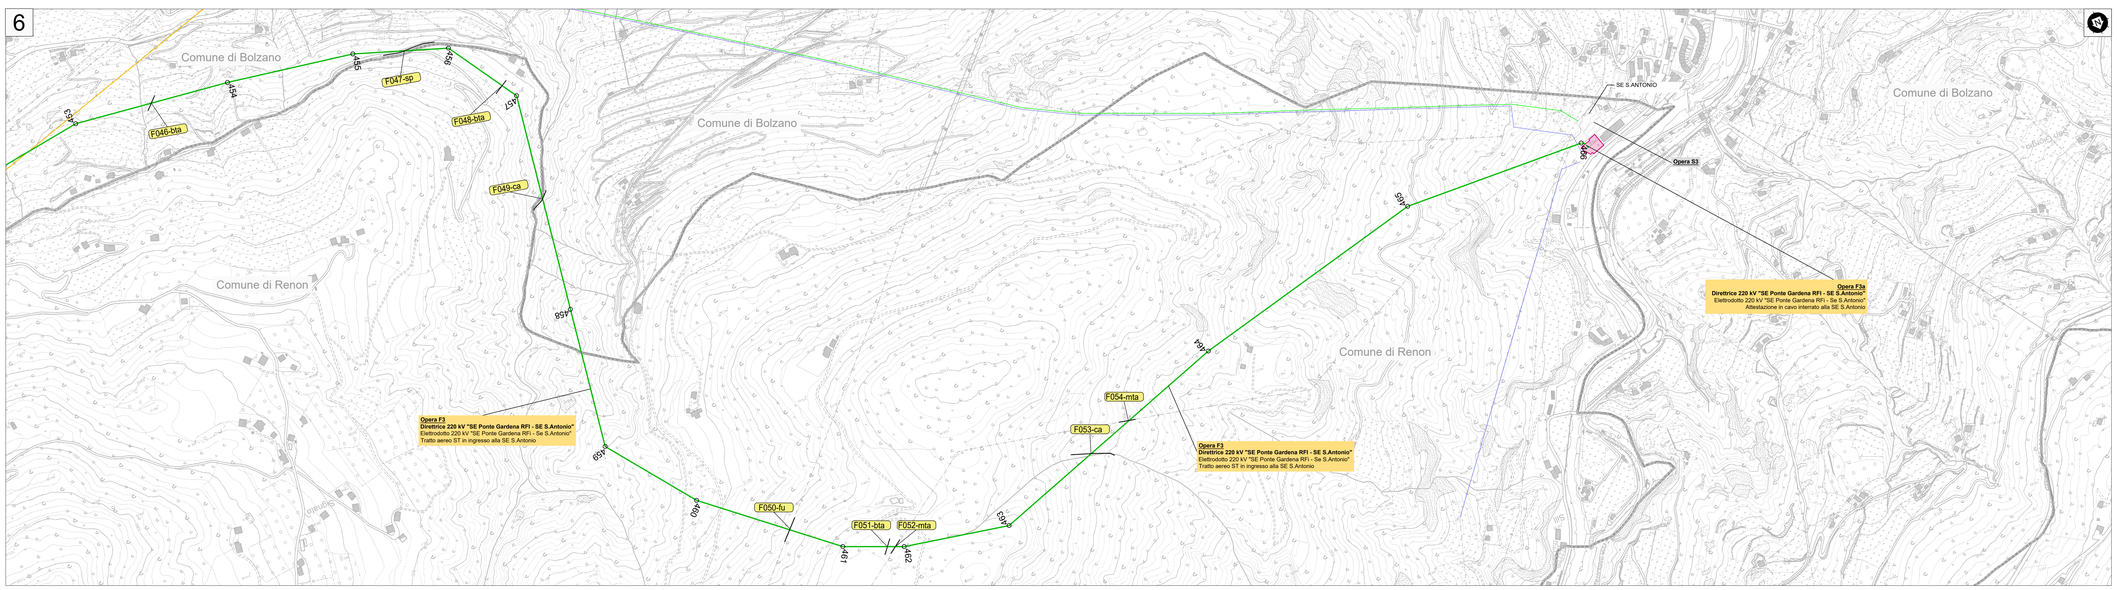

LEGENDA

Opere in progetto

- Elettrodotto aereo 220 kV ST resiliente
- Elettrodotto aereo 220 kV ST
- Elettrodotto aereo 220/132 kV DT
- Elettrodotto 220 kV resiliente in cavo interrato
- Elettrodotto 220 kV in cavo interrato
- Elettrodotto aereo 132 kV ST
- Elettrodotto 132 kV in cavo interrato
- Elettrodotto aereo 132 kV in demolizione
- Elettrodotto in cavo interrato 132 kV in demolizione
- Nuova Stazione Elettrica
- Modifica a Stazione Elettrica esistente

Opere esistenti

- Elettrodotto aereo 220 kV
- Elettrodotto aereo 132 kV
- Elettrodotto 132 kV in cavo interrato
- Elettrodotto aereo <132 kV
- Stazione Elettrica TERNA
- Stazione Elettrica di terzi

Opere in progetto oggetto di altro iter autorizzativo

Stazione Elettrica 132 kV di Albes e raccordi

- Nuova Stazione Elettrica di Albes
- Elettrodotto 132 kV in cavo interrato
- Elettrodotto aereo 132 kV in demolizione

Stazione Elettrica RFI

- Nuova Stazione Elettrica RFI

Cabina Primaria Edyna

- Nuova Cabina Primaria Edyna

Altra simbologia

- Opera X — Descrizione opera
- XXX — Confine comunale
- XXX — Numerazione sostegni in progetto
- XXX — Progressiva tracciato cavo (metri)
- FXXX-yy — xxx: ID attraversamento - yy: acronimo

Acronimo

mtr= Linea elettrica MT	tlr= Telericaldamento
mtar= Linea elettrica aerea MT	tlc= Telecomunicazioni
bt= Linea elettrica BT	flo= Fibra ottica
btar= Linea elettrica aerea BT	lp= Illuminazione pubblica
tg= Linea elettrica telegestione	
met= Metano	scr= Strada comunale
	sp= Strada provinciale
car= Corso d'acqua	ss= Strada statale
ac= Acquedotto	aa= Autostrada
fg= Fognatura	fe= Ferrovia
ir= Irrigazione privata	fu= Funivia

QUADRO DI UNIONE

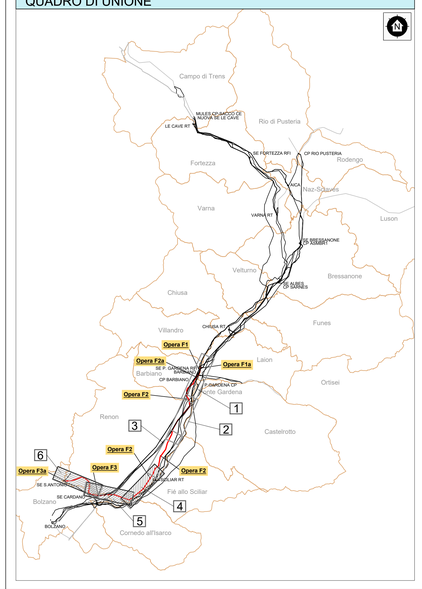

REVISIONI					
00	15/10/2021	Prima emissione per accettazione	Aguilar Enrique	Macrì Enrique	Vezzani Enrique
N.	DATA	DESCRIZIONE	ELABORATO	VERIFICATO	APPROVATO

IACOPINI EMMA
SECTION B-SOIL

REVISIONI				
00	15/10/2021	Prima emissione	L. Carradore GPI EVR-PRA.NE	L. Simeone GPI EVR-PRA
N.	DATA	DESCRIZIONE	ESAMINATO	ACCETTATO

NUMERO E DATA ORDINE: LAA 4000089037 del 07/04/2021

MOTIVO DELL'INVIO: ☒ PER ACCETTAZIONE ☐ PER INFORMAZIONE

CODIFICA ELABORATO

DGCR19001B2128247

TITOLO ELABORATO

Riassetto della RTN in Val di Isarco per connessione BBT

OPERA F - Direttrice 220 kV " SE Ponte Gardena RFI - SE S.Antonio"

Planimetria tecnica con tracciato e opere attraversate

TIPOLOGIA ELABORATO: Piano Tecnico delle Opere

PROGETTO: TE-CR-19-001

NOME DEL FILE	SCALA CAD	FORMATO	SCALA	FOGLIO
DGCR19001B2128247-00.dwg	1 unità = 1 m	1260x891	1:5000	2 / 2

Questo documento contiene informazioni di proprietà Terna Rete Italia S.p.A. e deve essere utilizzato esclusivamente dal destinatario in relazione alle finalità per le quali è stato inoltrato. E' vietata qualsiasi forma di riproduzione o di divulgazione senza l'esplicito consenso di Terna Rete Italia S.p.A.

This document contains information proprietary to Terna Rete Italia S.p.A. and it will have to be used exclusively for the purposes for which it has been furnished. Whichever shape of spreading or reproduction without the written permission of Terna Rete Italia S.p.A. is prohibit.