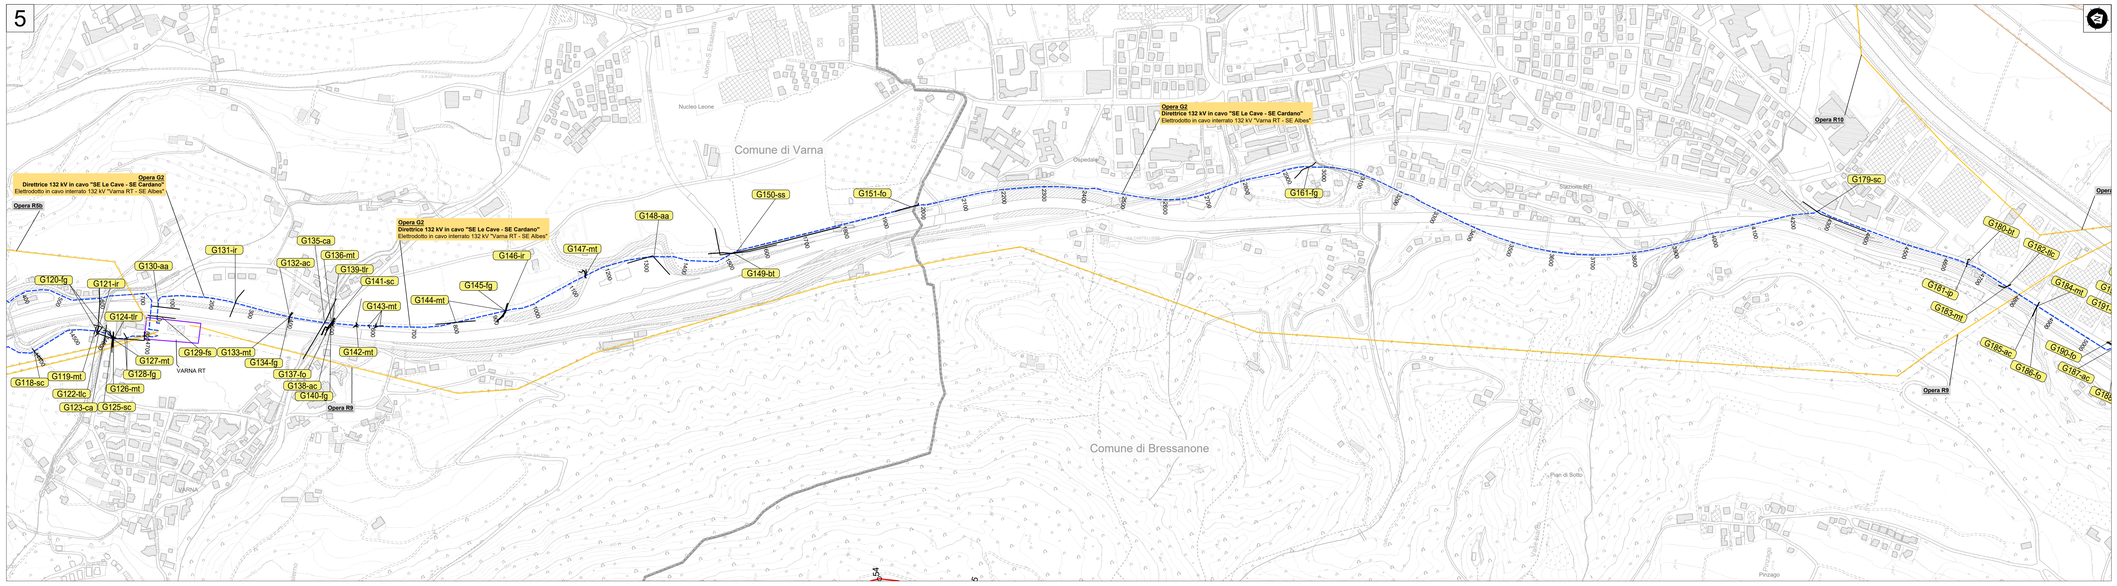

LEGENDA

Opere in progetto

- Elettrodotto aereo 220 kV ST resiliente
- Elettrodotto aereo 220 kV ST
- Elettrodotto aereo 220/132 kV DT
- Elettrodotto 220 kV resiliente in cavo interrato
- Elettrodotto 220 kV in cavo interrato
- Elettrodotto aereo 132 kV ST
- Elettrodotto 132 kV in cavo interrato
- Elettrodotto aereo 132 kV in demolizione
- Elettrodotto in cavo interrato 132 kV in demolizione
- Nuova Stazione Elettrica
- Modifica a Stazione Elettrica esistente

Opere esistenti

- Elettrodotto aereo 220 kV
- Elettrodotto aereo 132 kV
- Elettrodotto aereo <132 kV
- Stazione Elettrica TERNA
- Stazione Elettrica di terzi

Opere in progetto oggetto di altro iter autorizzativo

Stazione Elettrica 132 kV di Albes e raccordi

- Nuova Stazione Elettrica di Albes
- Elettrodotto 132 kV in cavo interrato
- Elettrodotto aereo 132 kV in demolizione

Stazione Elettrica RFI

- Nuova Stazione Elettrica RFI

Cabina Primaria Edyna

- Nuova Cabina Primaria Edyna

Altra simbologia

- Opera X — Descrizione opera
- Confine comunale
- Numerazione sostegni in progetto
- Progressiva tracciato cavo (metri)
- S.XXX-YY — xxx: ID attraversamento - yy: acronimo

Acronimo

mtr= Linea elettrica MT	tir= Teleriscaldamento
mta= Linea elettrica aerea MT	tlc= Telecomunicazioni
btr= Linea elettrica BT	fo= Fibra ottica
bta= Linea elettrica aerea BT	ip= Illuminazione pubblica
tg= Linea elettrica telegestione	pc= pista ciclabile
me= Metano	sc= Strada comunale
	sp= Strada provinciale
ca= Corso d'acqua	ss= Strada statale
ac= Acquedotto	aa= Autostrada
fg= Fognatura	fs= Ferrovia
ir= Irrigazione privata	fu= Funivia

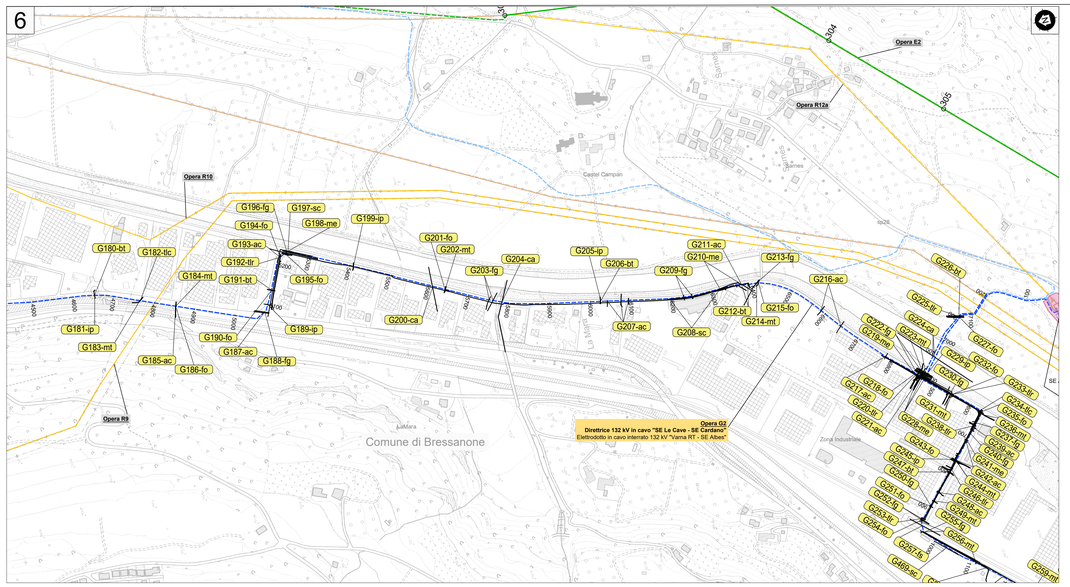

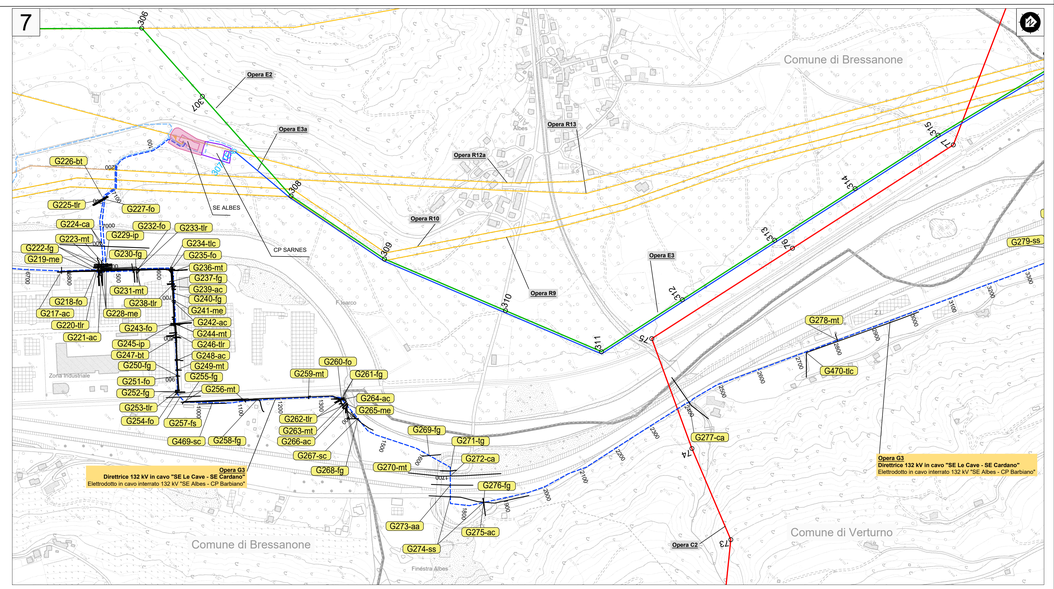

QUADRO DI UNIONE

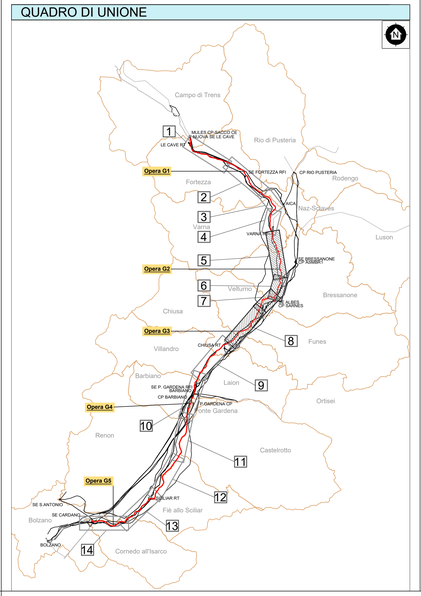

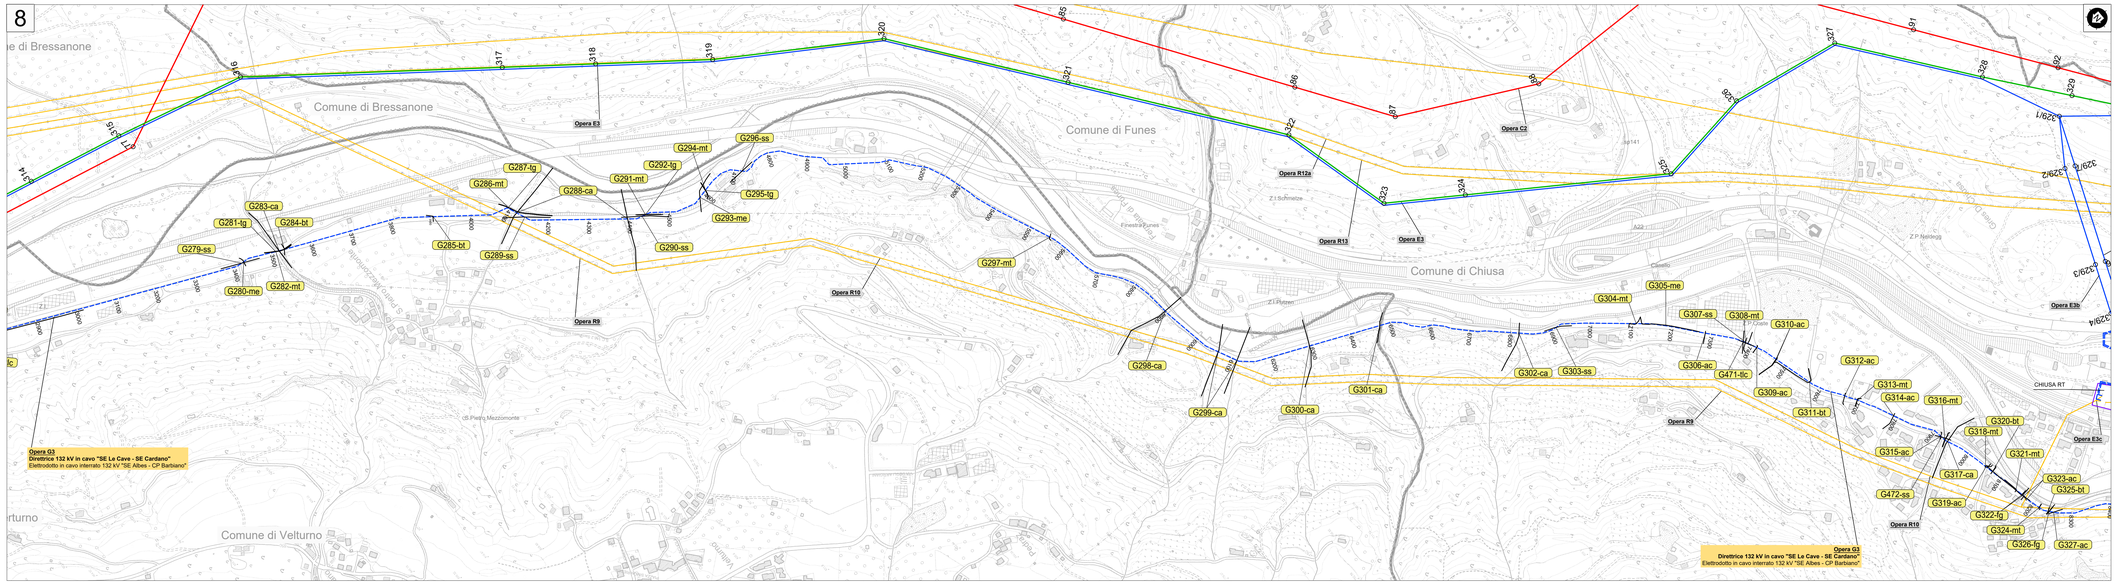

N.	DATA	DESCRIZIONE	ELABORATO	VERIFICATO	APPROVATO
00	15/10/2021	Prima emissione per accettazione	Aquilar Enrique	Maschi Enrique	Iacopini Enrico

REVISIONE

N.	DATA	DESCRIZIONE	ESAMINATO	ACCETTATO
00	15/10/2021	Prima emissione	L. Carrabre GPI-SUP PRA-NE	L. Simeone GPI-SUP PRA

REVISIONE

NUMERO E DATA ORDINE: Lett A00069037 del 07/04/2021

MOTIVO DELL'INVIO: ☒ PER ACCETTAZIONE ☐ PER INFORMAZIONE

IACOPINI ENRICO

Firmato digitalmente da: IACOPINI ENRICO
Data: 2021.10.15 09:00:00 CEST
Ruolo: Ingegnere
Ordine Ingegneri Provincia Roma n. A19893

CODIFICA ELABORATO: DVCR19001B2128706

Terna Rete Italia — TERNA GROUP

TITOLO ELABORATO: Riassetto della RTN in Val di Isarco per connessione BBT

OPERA G - Direttrice 132 kV in cavo "SE Le Cave - SE Cardano"

Planimetria tecnica con tracciato e opere attraversate

TIPOLOGIA ELABORATO: Piano Tecnico delle Opere

PROGETTO: TE-CR-19-001

NOME DEL FILE	SCALA CAD	FORMATO	SCALA	FOGLIO
DVCR19001B2128706-00.dwg	1 unità = 1 m	1260x891	1:5000	2 / 4

Questo documento contiene informazioni di proprietà Terna Rete Italia S.p.A. e deve essere utilizzato esclusivamente dal destinatario in relazione alle finalità per le quali è stato rilasciato. E' vietata qualsiasi forma di riproduzione o di divulgazione senza l'esplicito consenso di Terna Rete Italia S.p.A.

This document contains information proprietary to Terna Rete Italia S.p.A. and it will have to be used exclusively for the purposes for which it has been furnished. Whichever shape of spreading or reproduction without the written permission of Terna Rete Italia S.p.A. is prohibit.