


Legenda

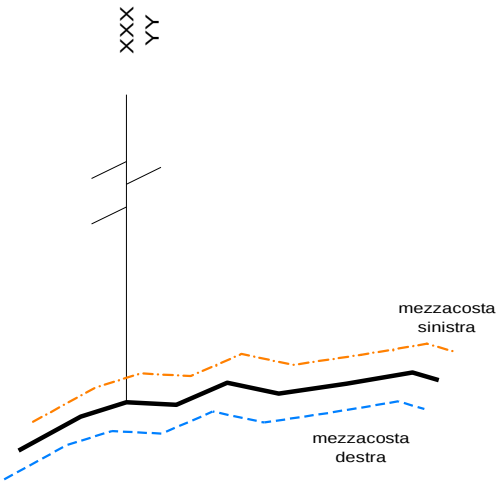

- Sfere di segnalazione ostacoli per il volo a bassa quota
- XXX identificativo sostegno
- YY segnalazione ostacolo per volo a bassa quota su sostegno: C = cromatica, L = luminosa, LC = luminosa e cromatica

conduttori di energia e corda di guarda degli elettrodotti in progetto

Nota:
Conduttore visualizzato nella condizione di Massima Freccia






REVISIONI						
	00	15/10/2021	Prima emissione	Carradore L. GPI-SVP-PRA-NE	Sperti D. GPI-SVP-PRA	Simeone L. GPI-SVP-PRA
N.	DATA	DESCRIZIONE	ELABORATO	VERIFICATO	APPROVATO	

CODIFICA ELABORATO		
LECR19001B2129360		
TITOLO ELABORATO		TIPOLOGIA ELABORATO
Riassetto della RTN in Val di Isarco per connessione BBT OPERA T - Raccordi alla SE Bressanone Profilo longitudinale T2-T3		PROFILO LONGITUDINALE
		PROGETTO
		TE-CR-19-001

NOME DEL FILE	SCALA CAD	FORMATO	SCALA	FOGLIO
LECR19001B2129360-00.xyz	-	A3	X = 1 : 4000 Y = 1 : 1000	1 di 3

Questo documento contiene informazioni di proprietà Terna S.p.A. e deve essere utilizzato esclusivamente dal destinatario in relazione alle finalità per le quali è stato ricevuto. E' vietata qualsiasi forma di riproduzione o di divulgazione senza l'esplicito consenso di Terna S.p.A.
This document contains information proprietary to Terna S.p.A. and it will have to be used exclusively for the purposes for which it has been furnished. Whichever shape of spreading or reproduction without the written permission of Terna S.p.A. is prohibit.

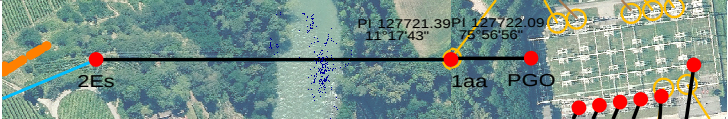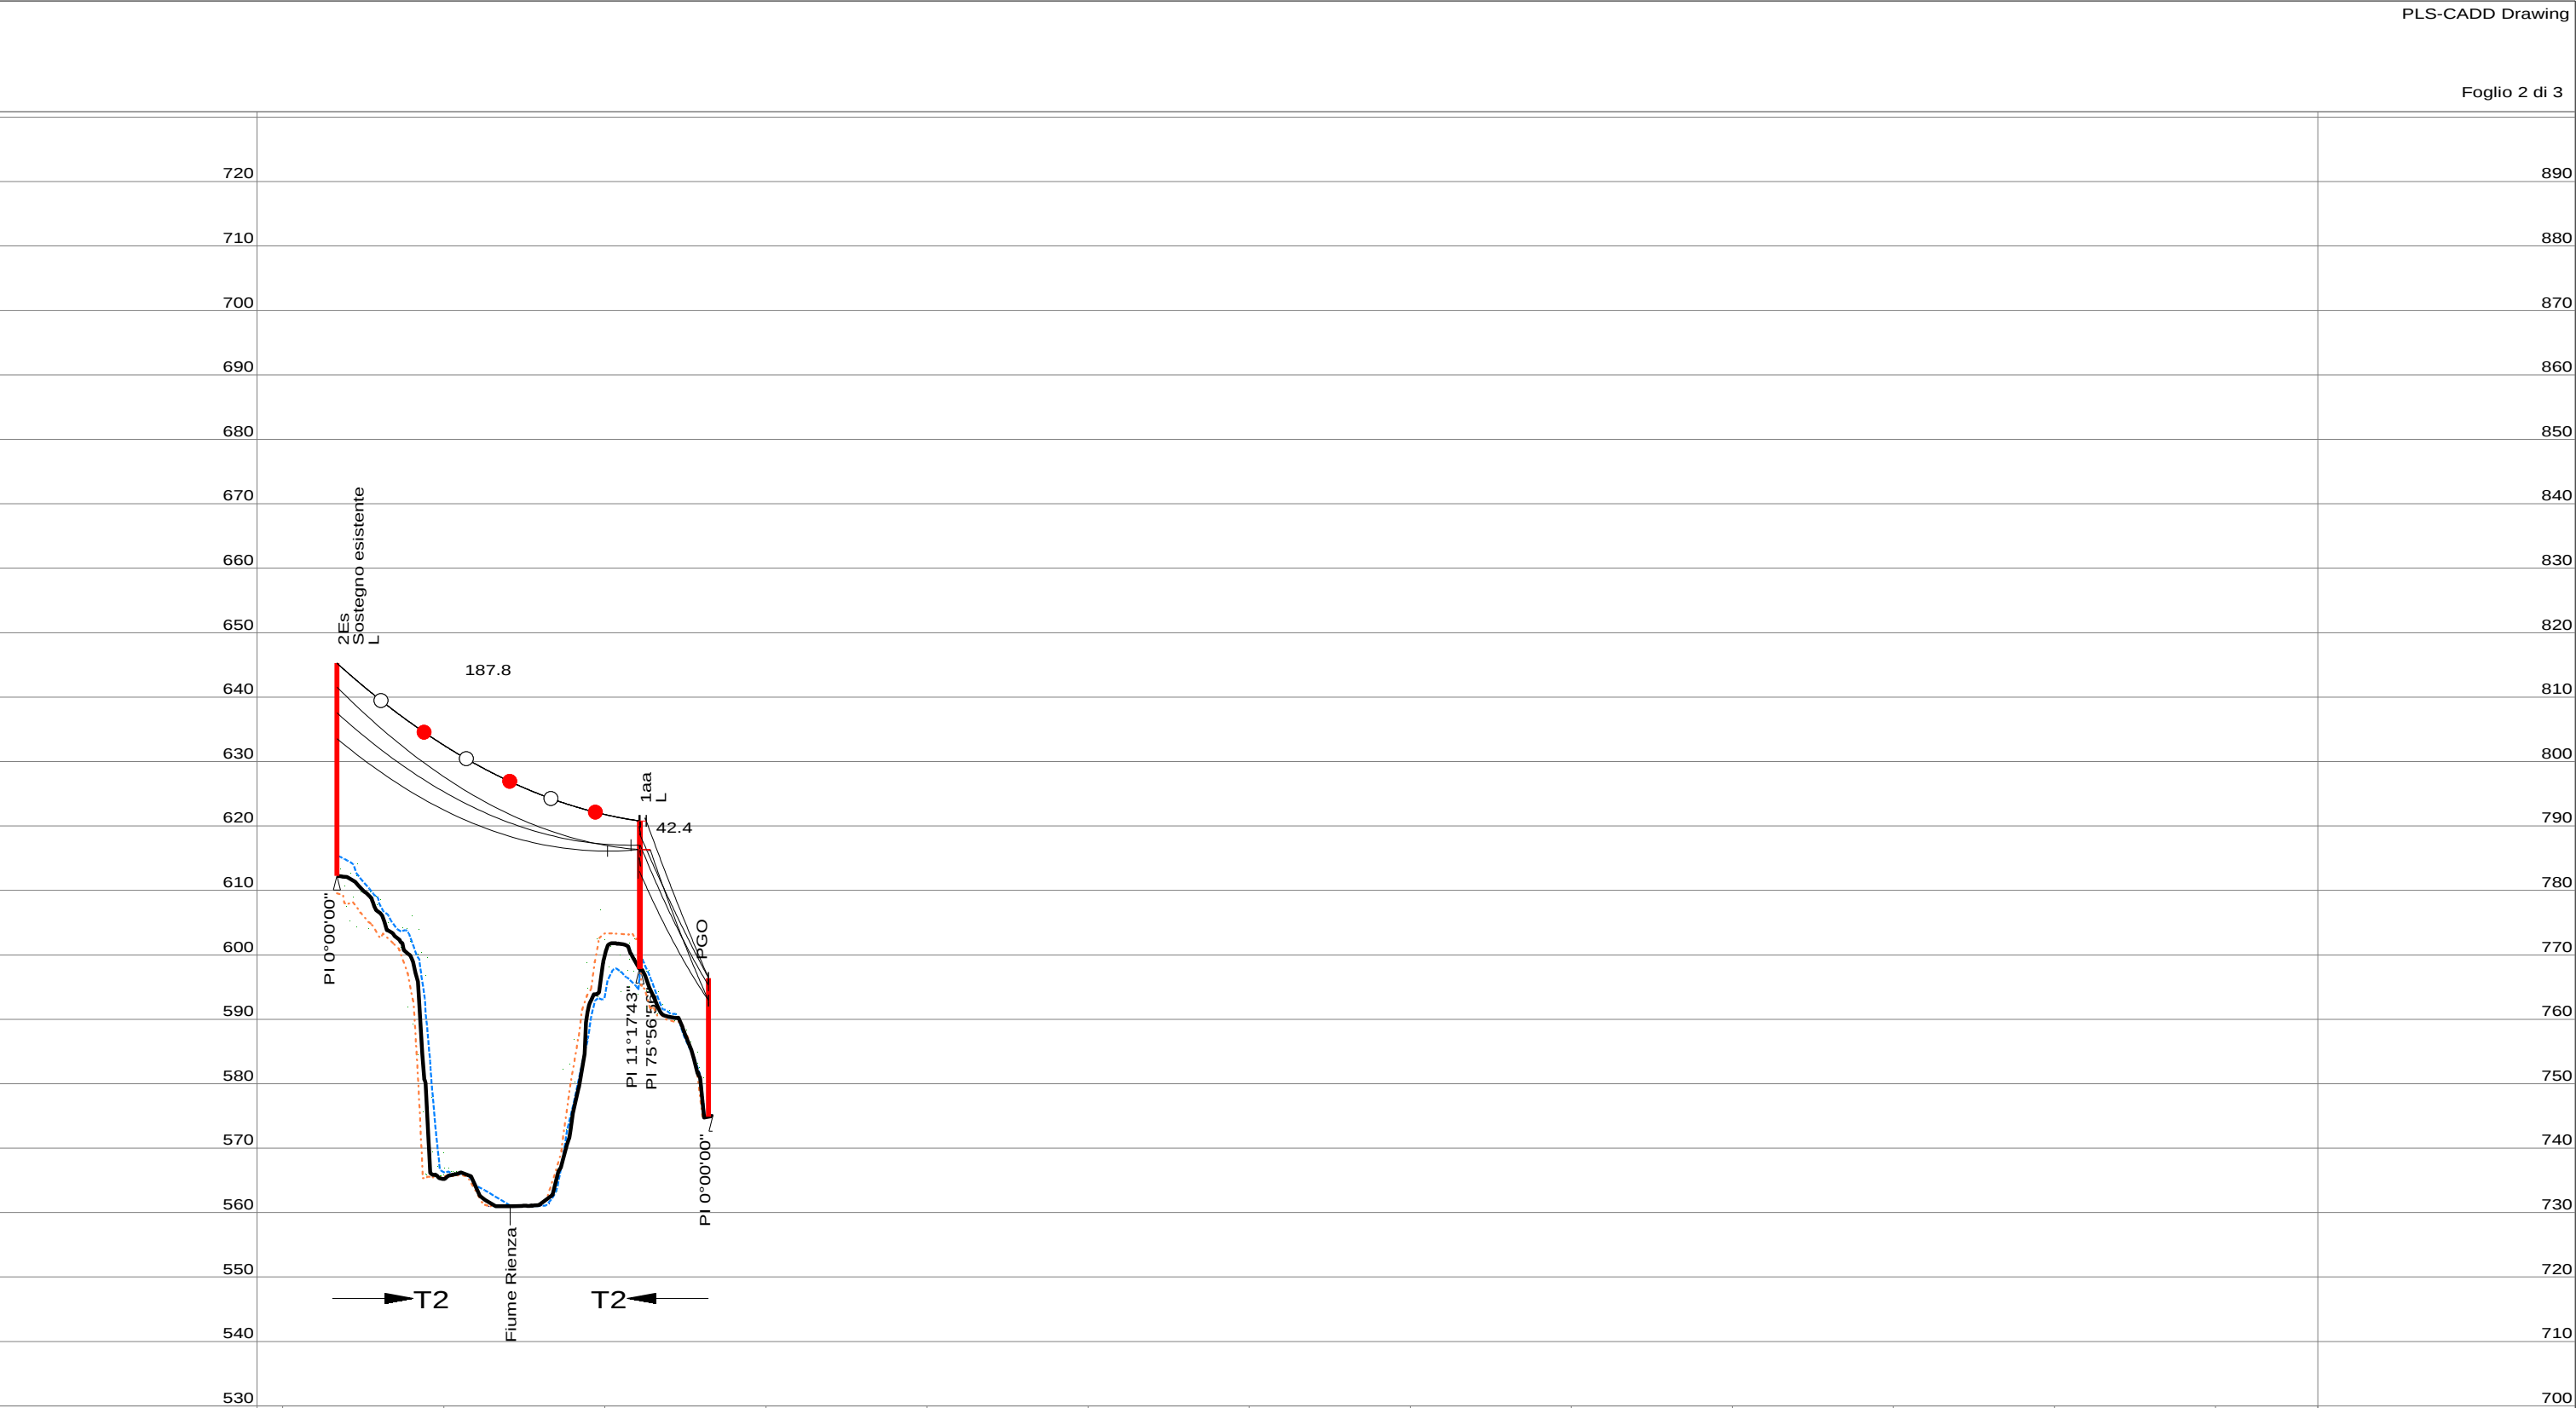

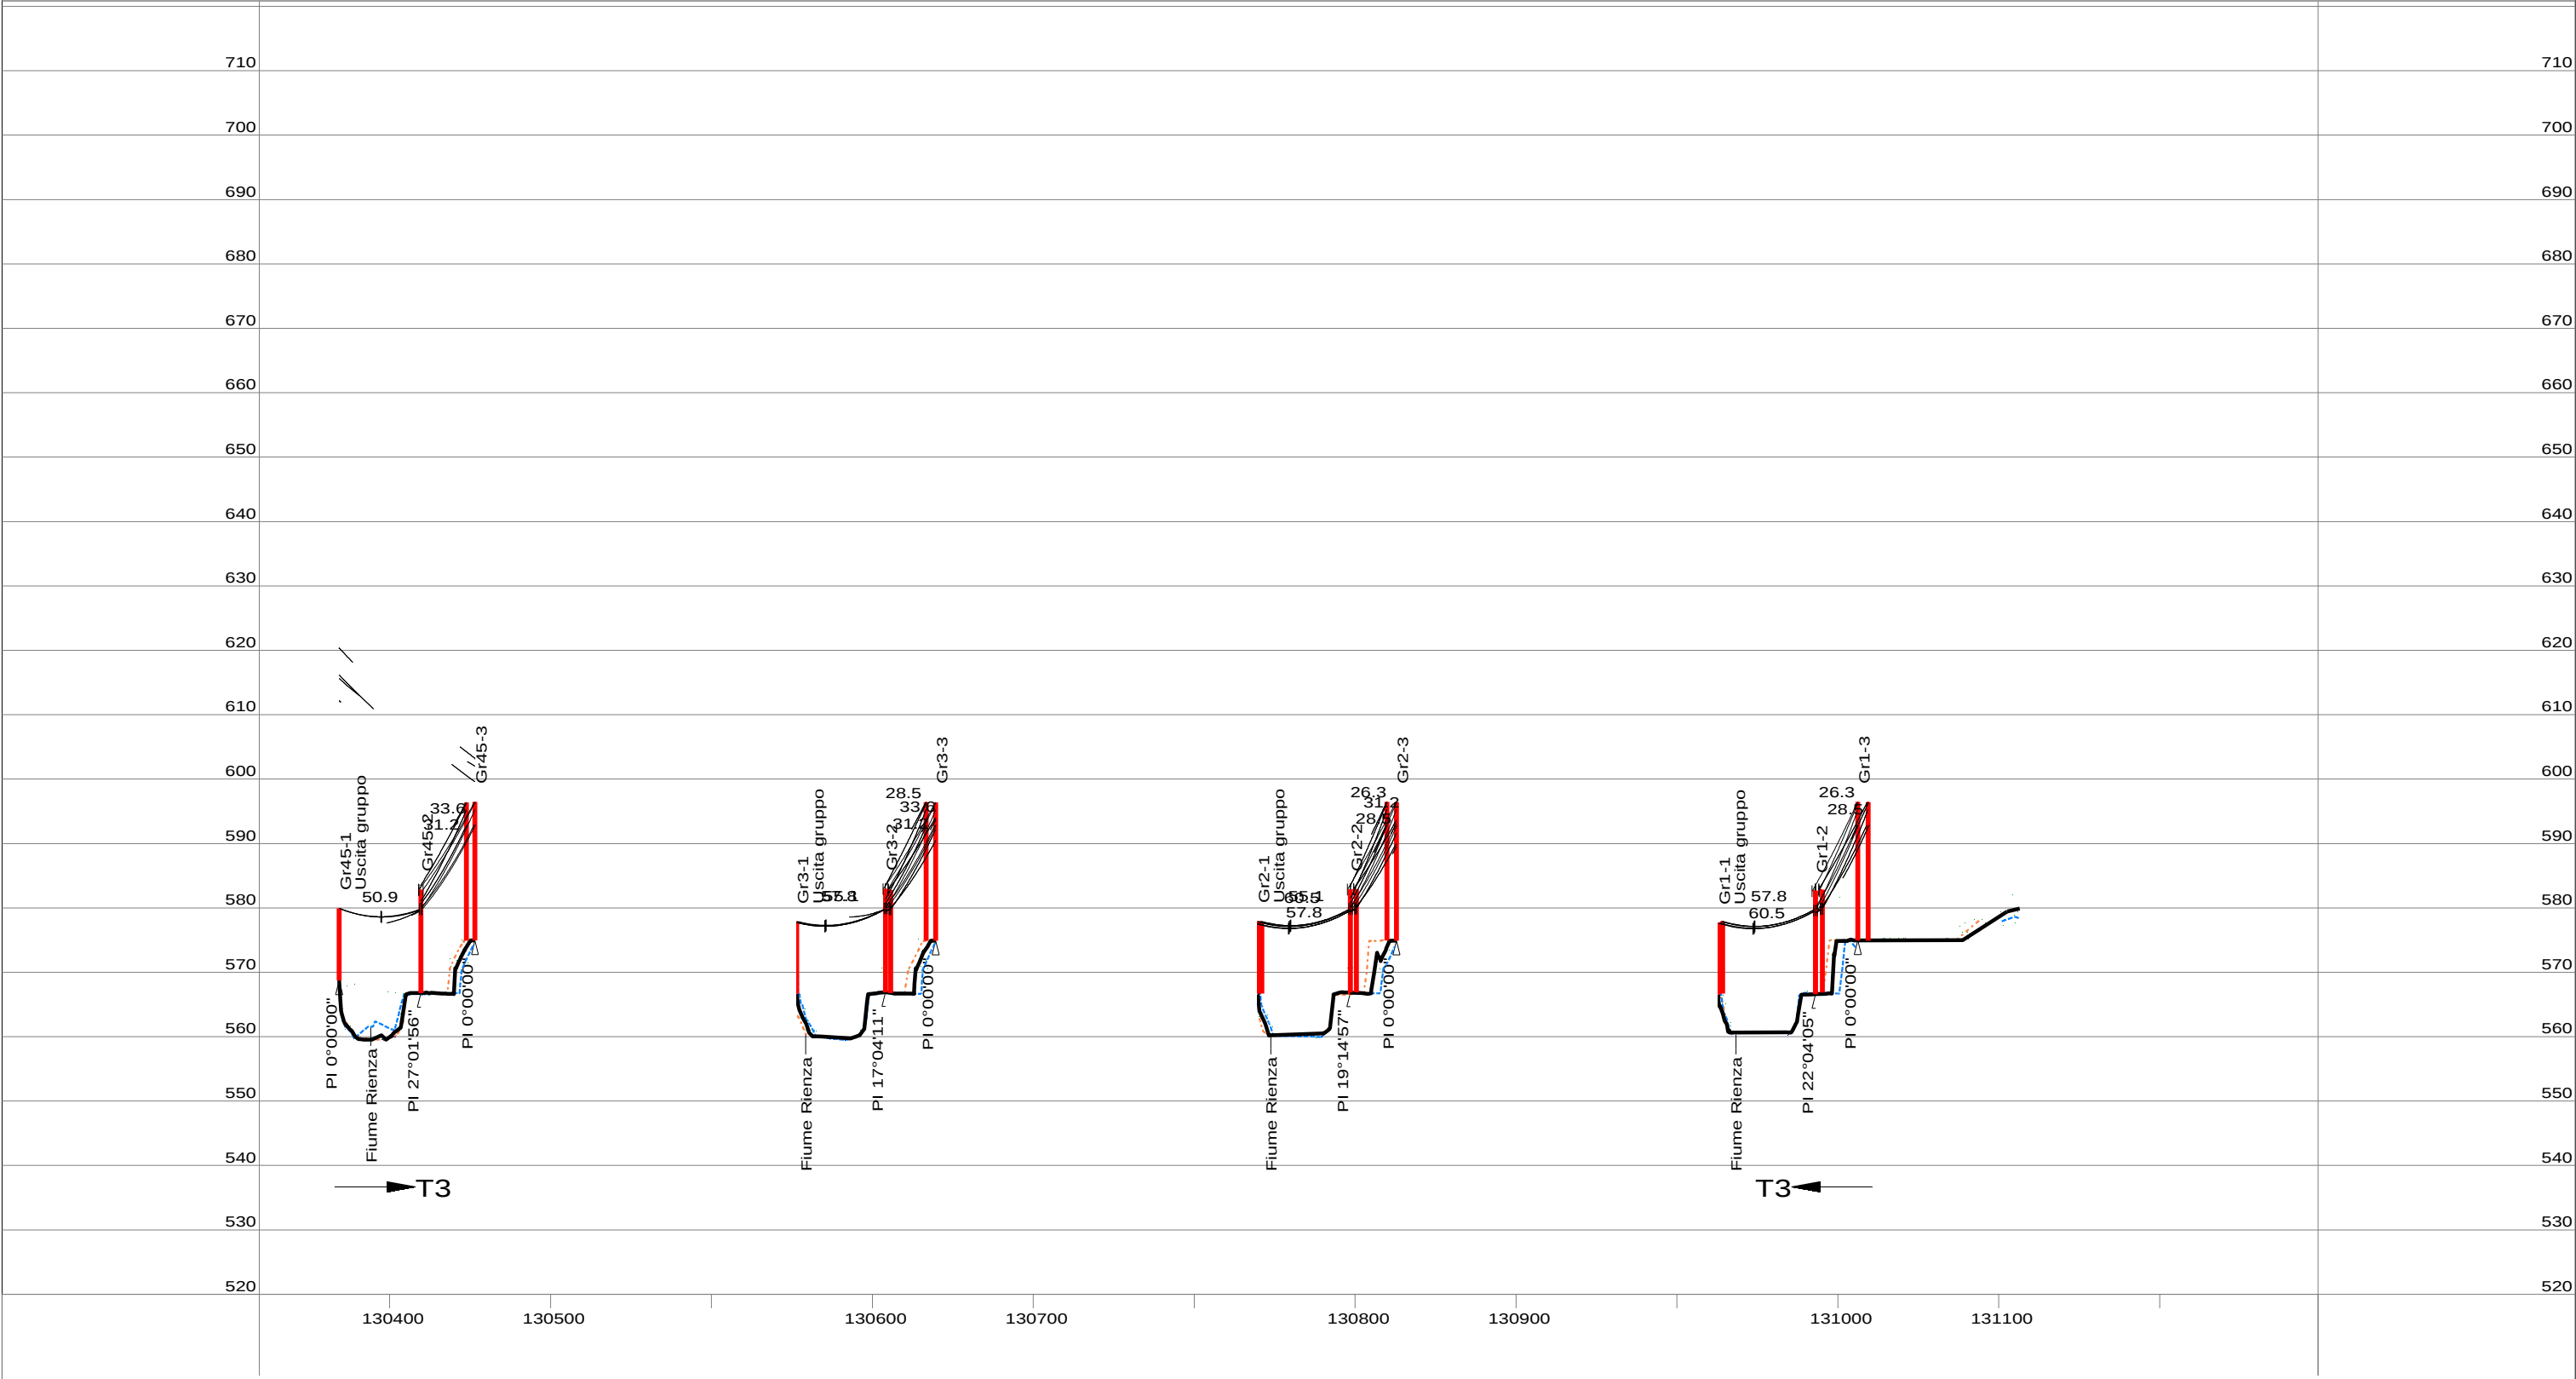

Progressiva (m)	130368.51		130419.30	130453.04	130553.04		130601.30		130639.33	130739.33		130791.30		130825.67	130925.68		130986.10		131012.51
Quota terreno (m)	568.74		566.79	5674.95	566.68		566.95		5674.89	566.71		566.85		5674.92	566.51		566.55		5674.95
Numero sostegno	Gr45-1		Gr45-2	Gr45-3	Gr3-1		Gr3-2		Gr3-3	Gr2-1		Gr2-2		Gr2-3	Gr1-1		Gr1-2		Gr1-3
Tipo sostegno	gruppi		portale	PGst18	gruppi		portale		PGst18	gruppi		portale		PGst18	gruppi		portale		PGst18
Tipo armamento	DA		DA/DA	DA	DA		DA/DA		DA	DA		DA/DA		DA	DA		DA/DADA		DA
Altezza utile / totale (m)	11.20/11.20		13.00/16.00	21.50	11.20/11.20		13.00/18.00		21.50	11.20/11.20		13.00/18.00		21.50	11.20/11.20		13.00/18.00		21.50
Distanza orizzontale (m)	50.85		33.60	55.13		31.16	57.83		28.51	60.53		26.30							
Progressiva (m)	130368.51		130419.30	130453.04	130553.04		130601.30		130639.33	130739.33		130791.30		130825.67	130925.68		130986.10		131012.51

40.0 m

Horiz. Scale

10.0 m

Vert. Scale

