




# VISTA DALL'ALTO

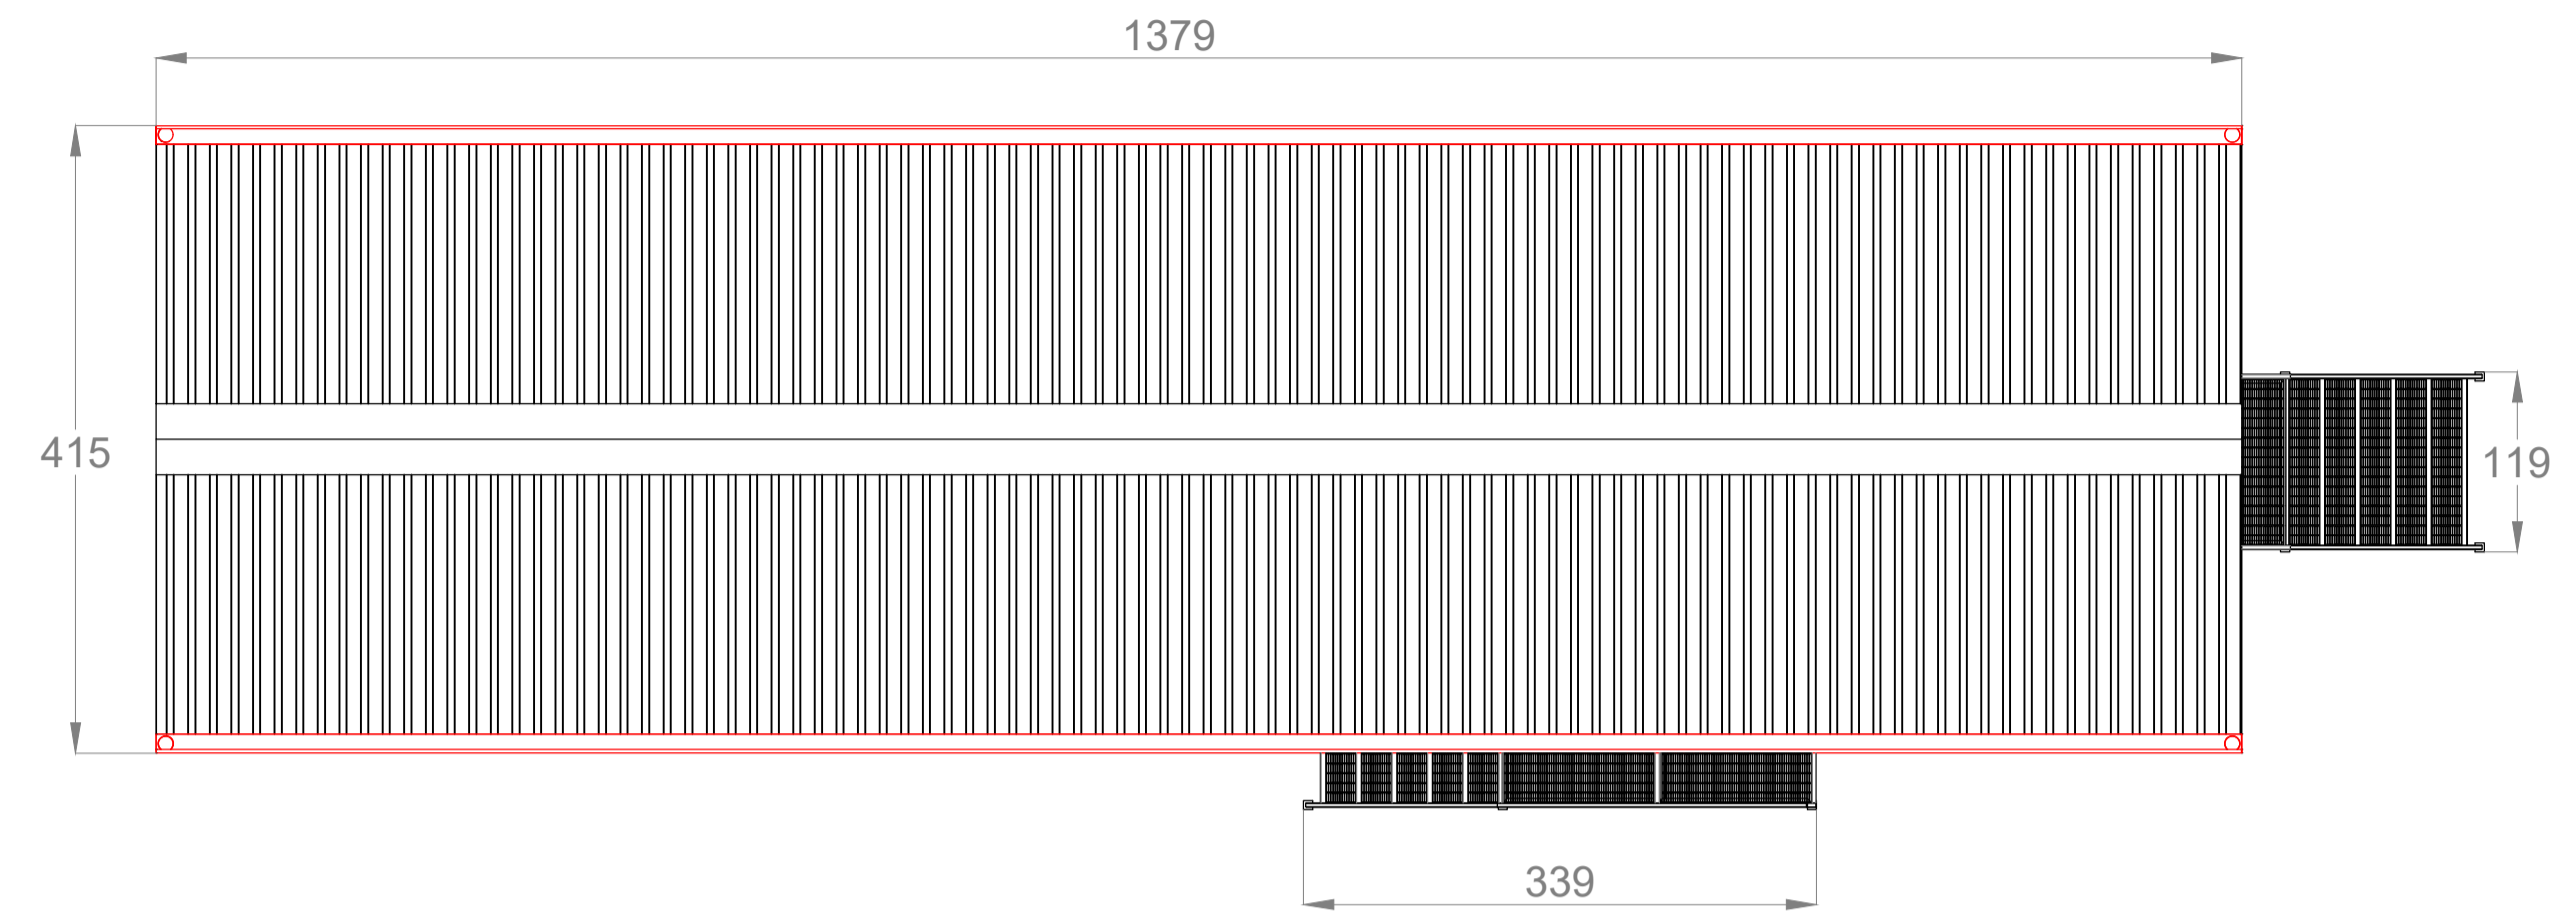


# VISTA INTERNO

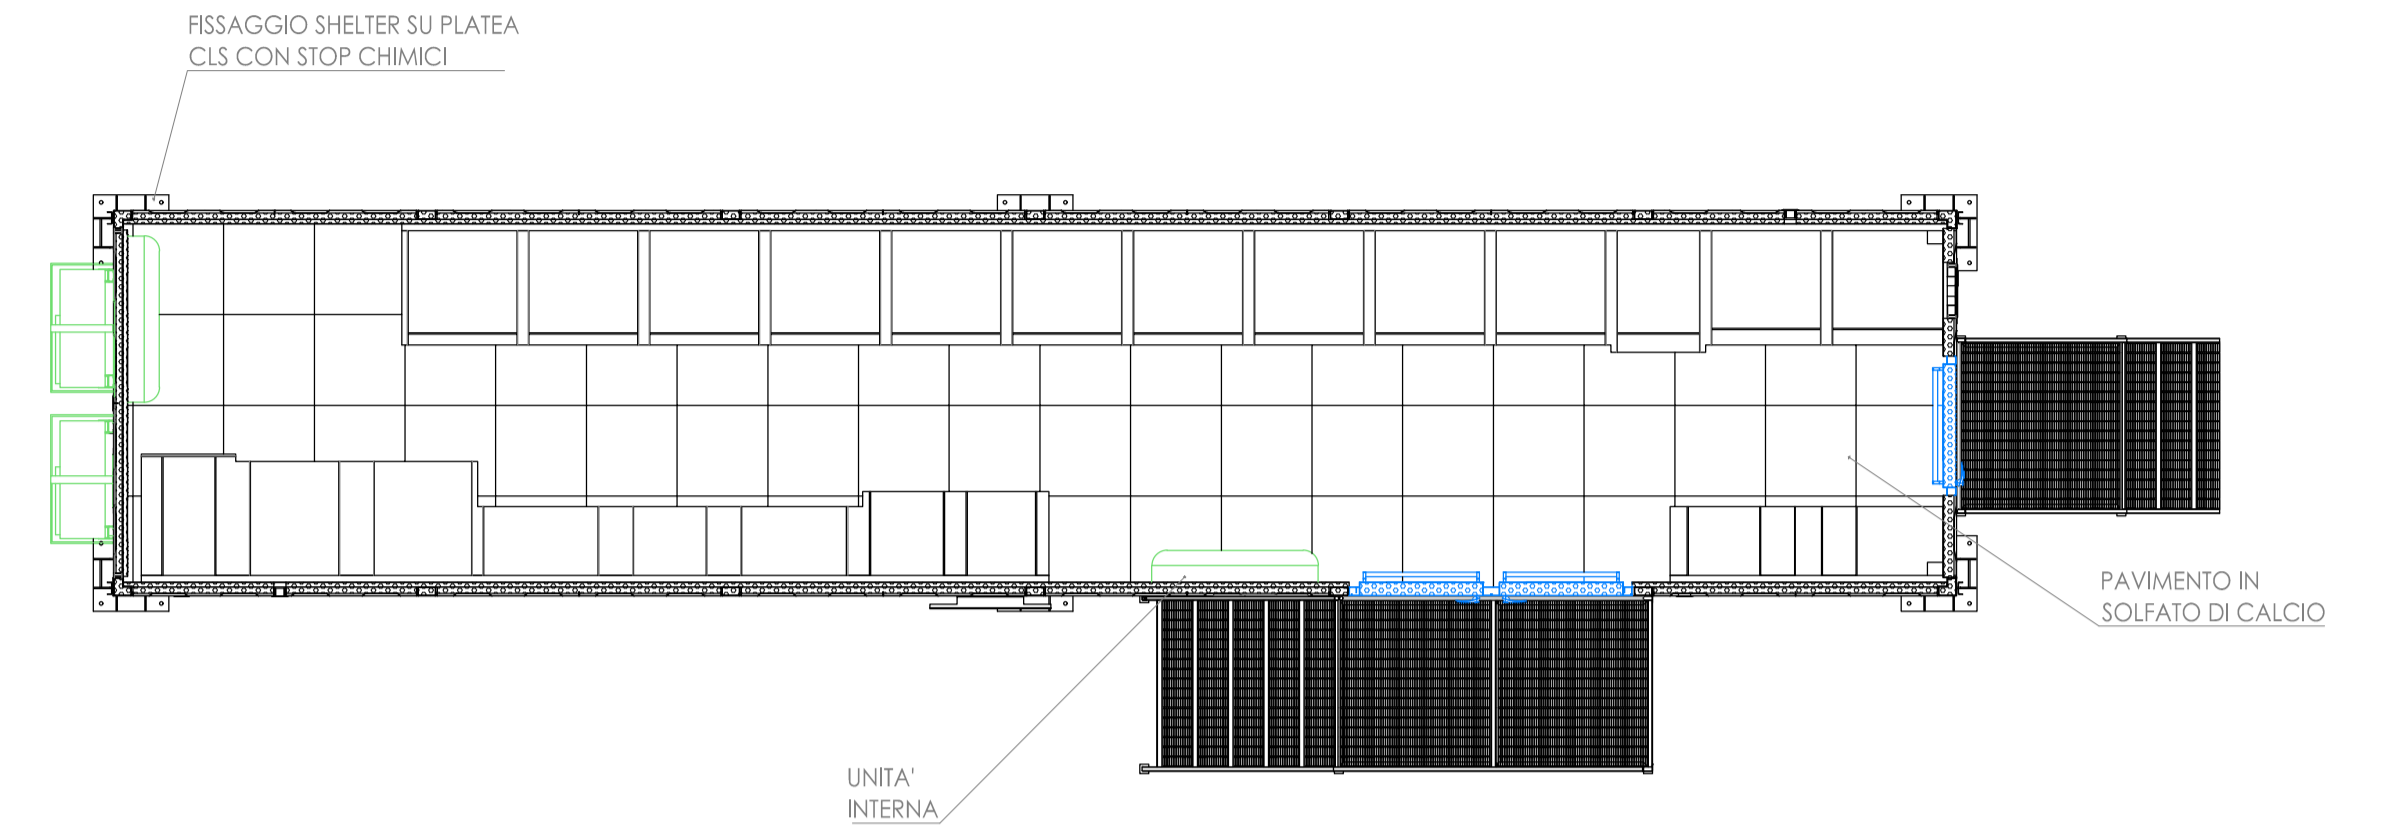


# VISTA LATO LUNGO INGRESSO

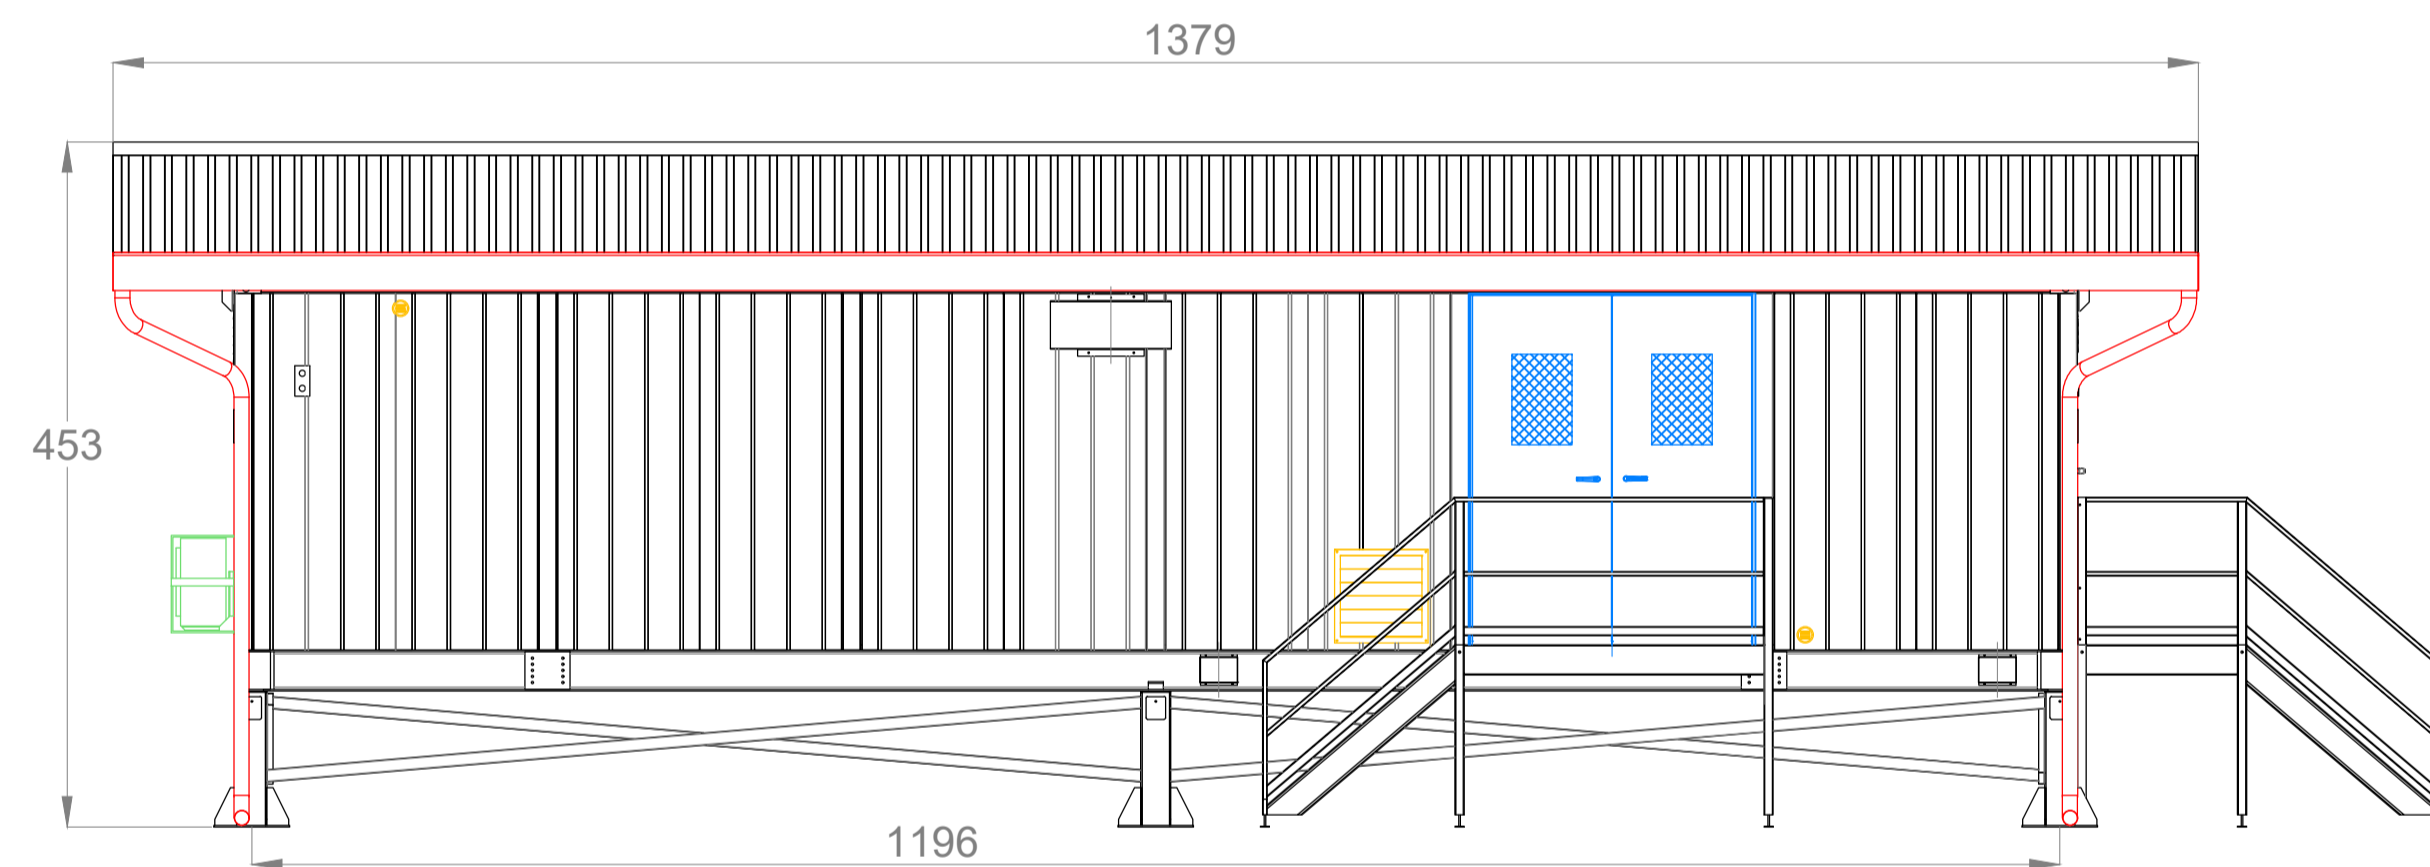


# VISTA LATO CORTO INGRESSO

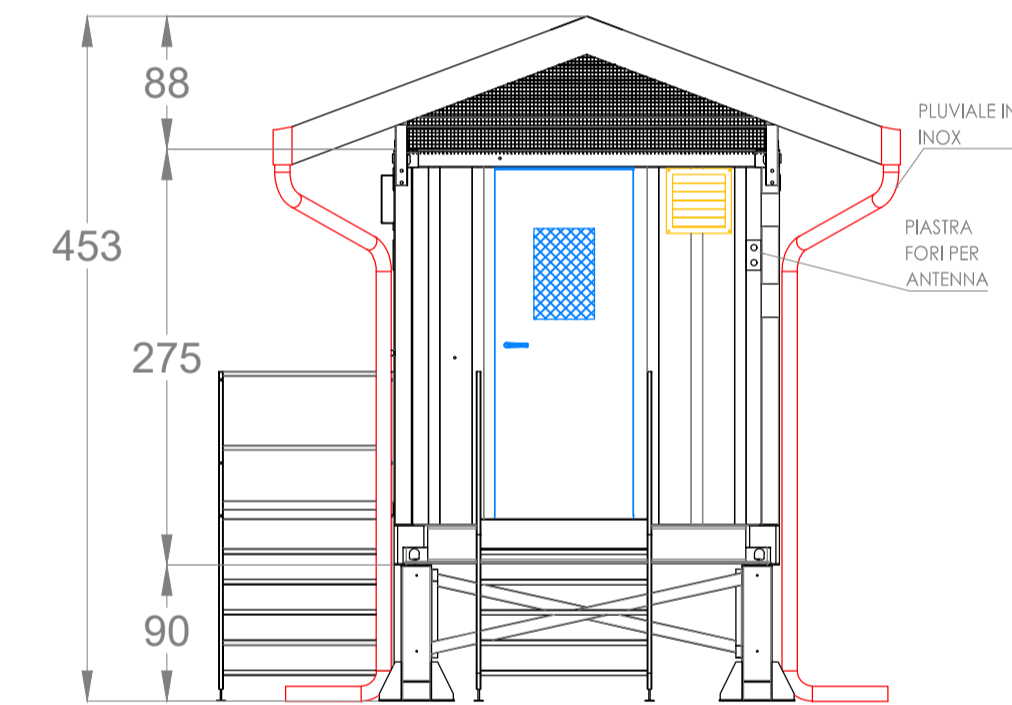

# VISTA LATO LUNGO LUNGO

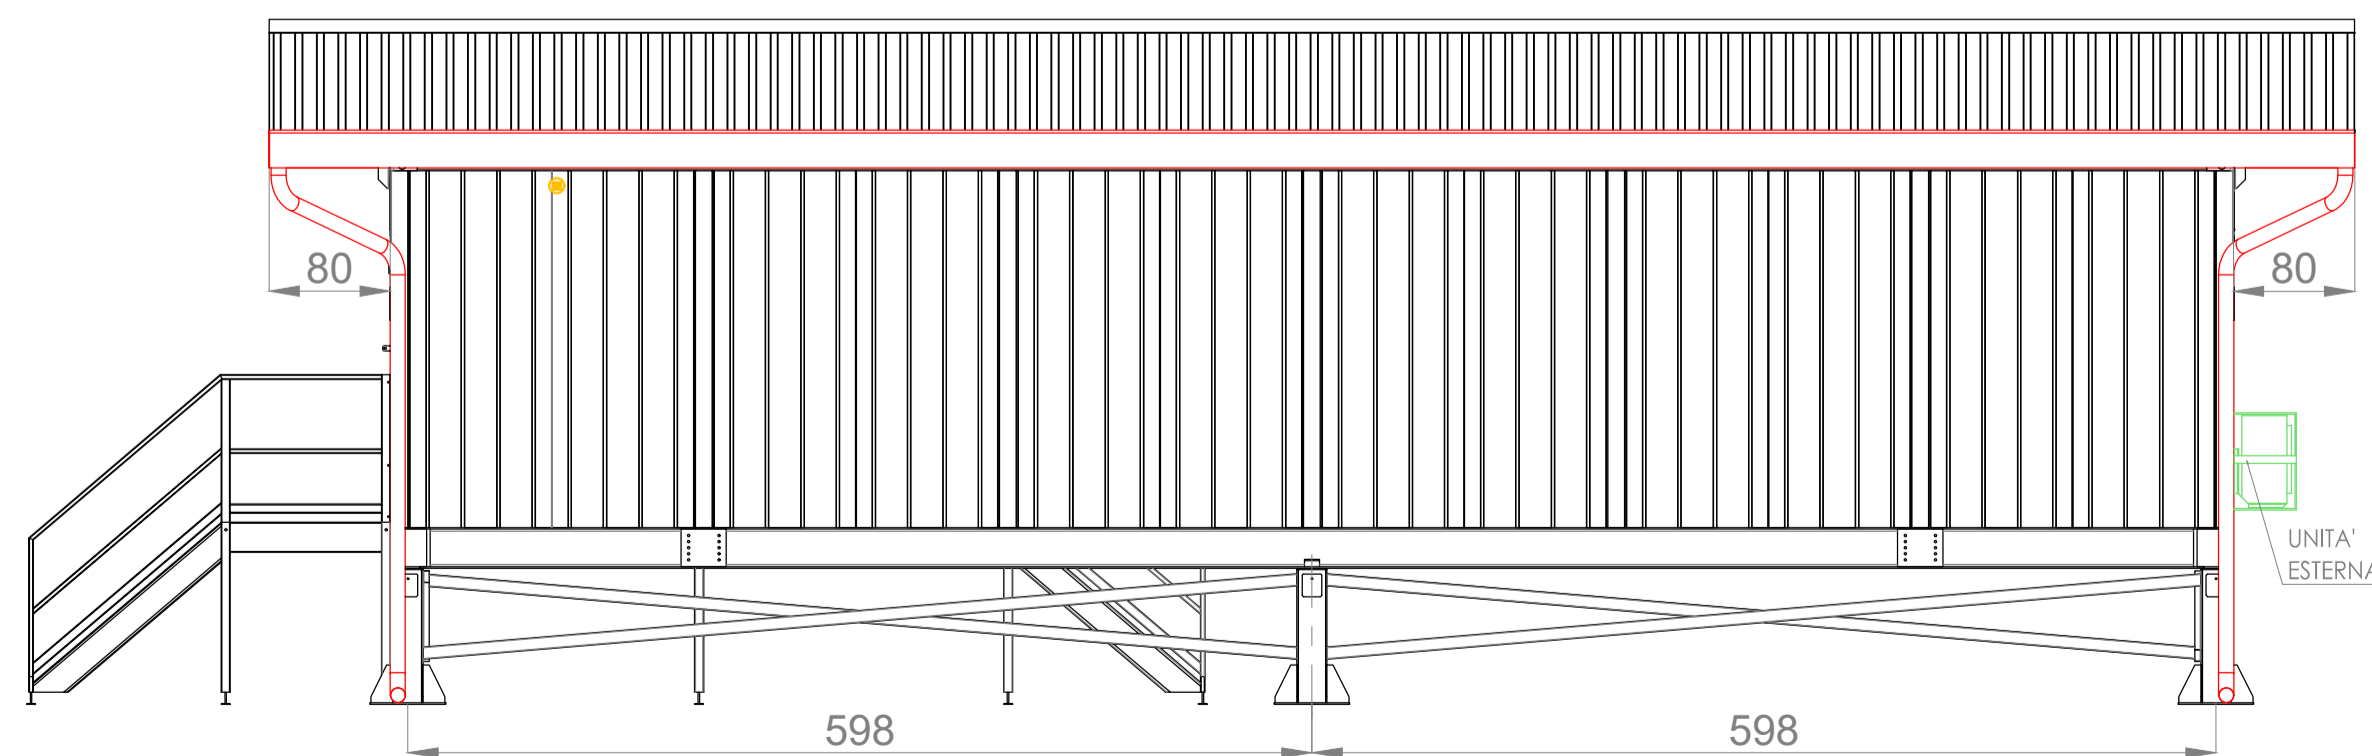

# VISTA LATO PORTELLONE

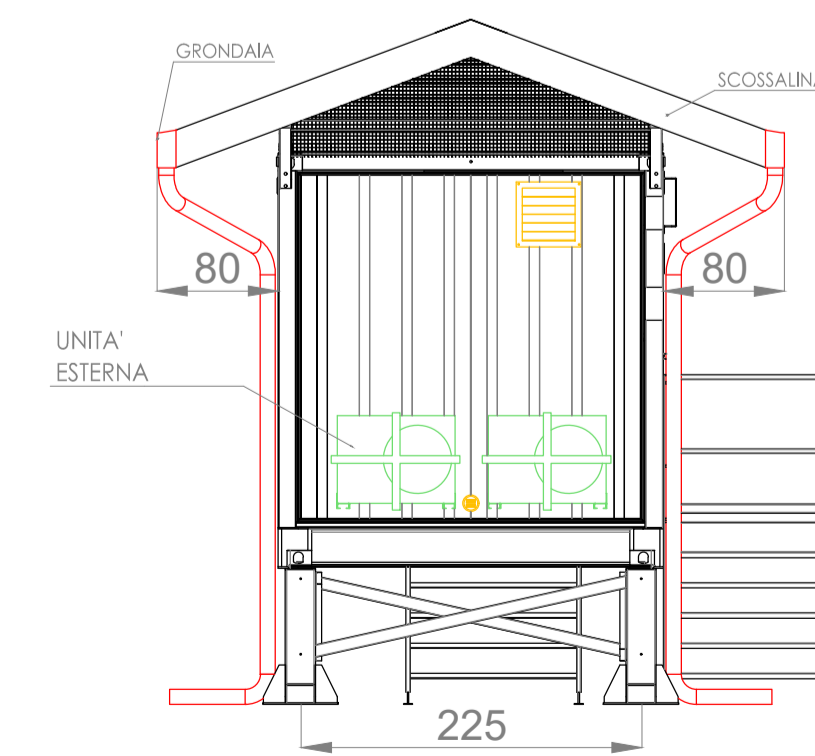

| REVISIONI  |            | DESCRIZIONE     |             | VERIFICATO |             | APPROVATO    |                           |
|--|------------|-----------------|-------------|------------|-------------|--------------|---------------------------|
| 00   | 15/10/2021 | Prima emissione | Simedini L. | Carra M.   | Simedini L. | EP/SVP-PR/NE | EP/SVP-PR/A               |
| N.   | DATA       | DESCRIZIONE     | ELABORATO   | VERIFICATO | APPROVATO   |              |                           |
| CODIFICA ELABORATO                                       |            |                 |             |            |             |              | Terna Rete Italia         |
| DUCR19001B2128806  |            |                 |             |            |             |              | TERNA GROUP               |
| TITOLO ELABORATO   |            |                 |             |            |             |              | TIPOLOGIA ELABORATO       |
| Riassetto della RTN in Val di Isarco per connessione BBT |            |                 |             |            |             |              | Piano Tecnico delle Opere |
| OPERA S - Adeguamenti Stazioni Elettriche Esistenti      |            |                 |             |            |             |              | PROGETTO                  |
| Piante prospetti sezioni Shelter SA, SG e comandi - S1   |            |                 |             |            |             |              | TE-CR-19-001              |
| NOME DEL FILE  |            | SCALA CAD       | FORMATO     | SCALA      | FOGLIO      |              |                           |
| DUCR19001B2128806_00.dwg                                 |            | 1 unità = 1 cm  | A1          | 1:50       | 1 / 1       |              |                           |

Questo documento contiene informazioni di proprietà Terna Rete Italia S.p.A. e deve essere utilizzato esclusivamente dal destinatario in relazione alle finalità per le quali è stato ricevuto. È vietata qualsiasi forma di riproduzione o di divulgazione senza l'esplicito consenso di Terna Rete Italia S.p.A.  
This document contains information proprietary to Terna Rete Italia S.p.A. and it will have to be used exclusively for the purposes for which it has been furnished. Whichever shape of spreading or reproduction without the written permission of Terna Rete Italia S.p.A. is prohibi.