


LEGENDA

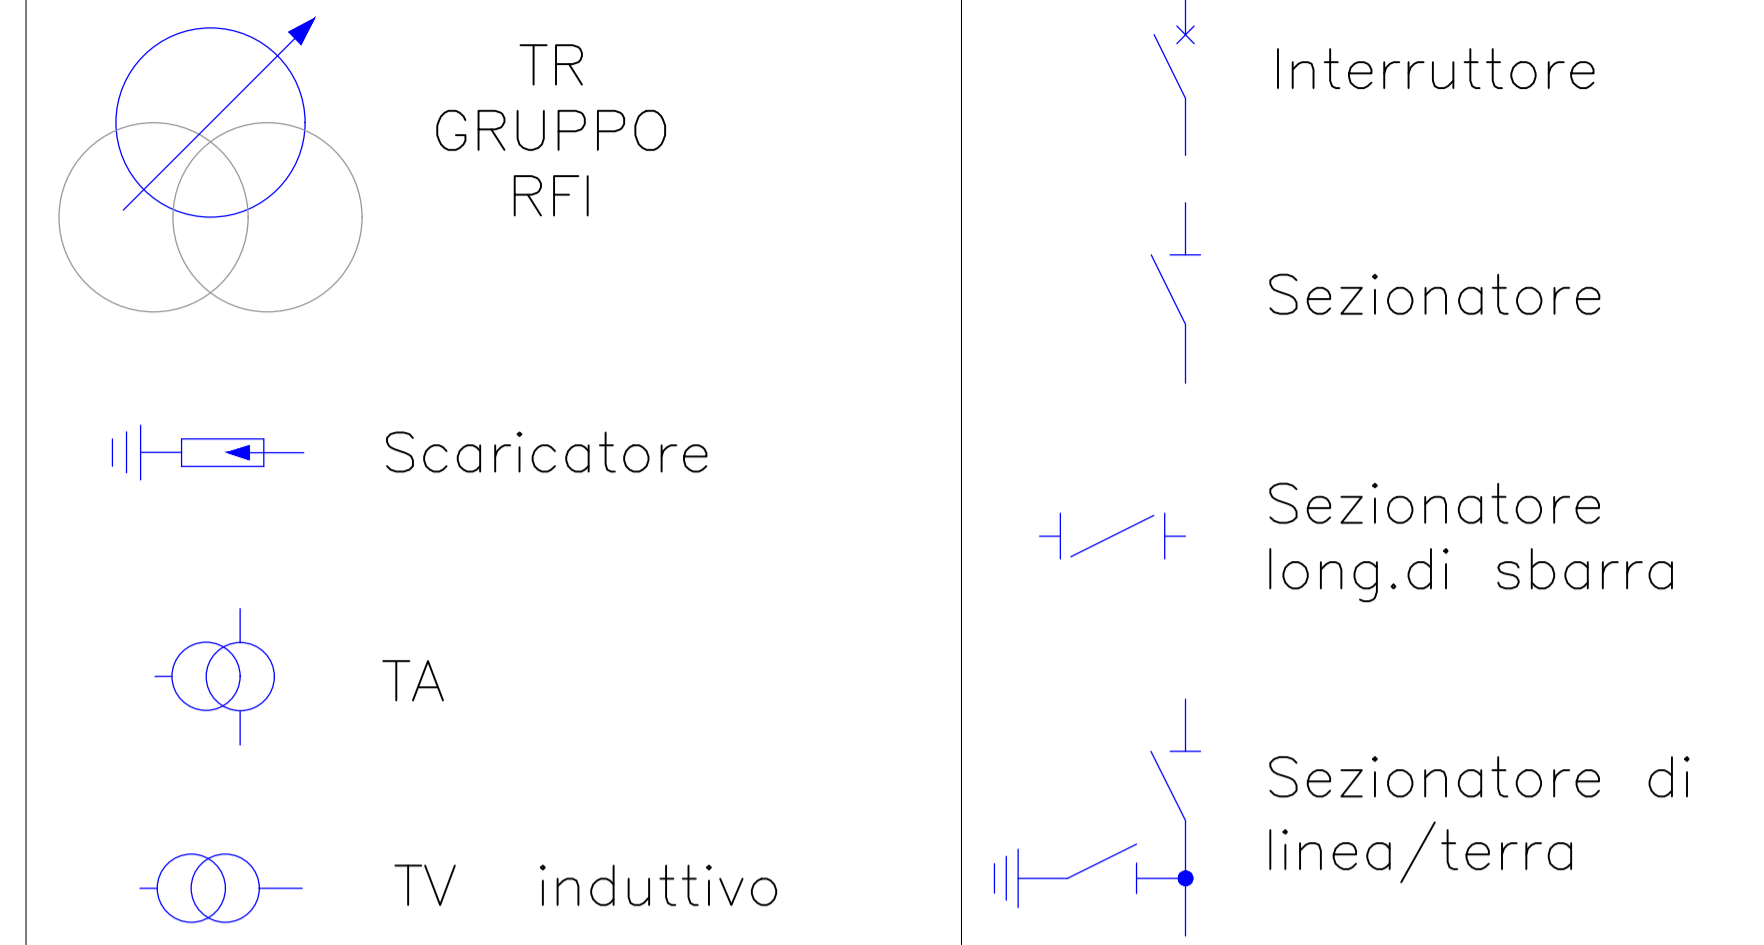

REVISIONI		AUTORE		
N.	DATA	DESCRIZIONE	ELABORATO	VERIFICATO
00	15/10/2021	Prima emissione	Simona G. GPS-SVP-PRA-NE	Simone M. GPS-SVP-PRA-NE
				Simone L. GPS-SVP-PRA
				APPROVATO

CODIFICA ELABORATO				
DUCR19001B2129019		TIPOLOGIA ELABORATO		
Riassetto della RTN in Val di Isarco per connessione BBT		Piano Tecnico delle Opere		
OPERA S - Adeguamenti Stazioni Elettriche esistenti		PROGETTO		
Schema Unifilare stato di fatto - S1		TE-CR-19-001		

NOME DEL FILE	SCALA CAD	FORMATO	SCALA	FOGLIO
DUCR19001B2129019_00.dwg	1 unità = -	A1	-	1 / 1

Questo documento contiene informazioni di proprietà Terna Rete Italia S.p.A. e deve essere utilizzato esclusivamente dal destinatario in relazione alle finalità per le quali è stato fornito. È vietata qualsiasi forma di riproduzione o di divulgazione senza l'esplicito consenso di Terna Rete Italia S.p.A.
 This document contains information proprietary to Terna Rete Italia S.p.A. and it will have to be used exclusively for the purposes for which it has been furnished. Whichever shape of spreading or reproduction without the written permission of Terna Rete Italia S.p.A. is prohibi.