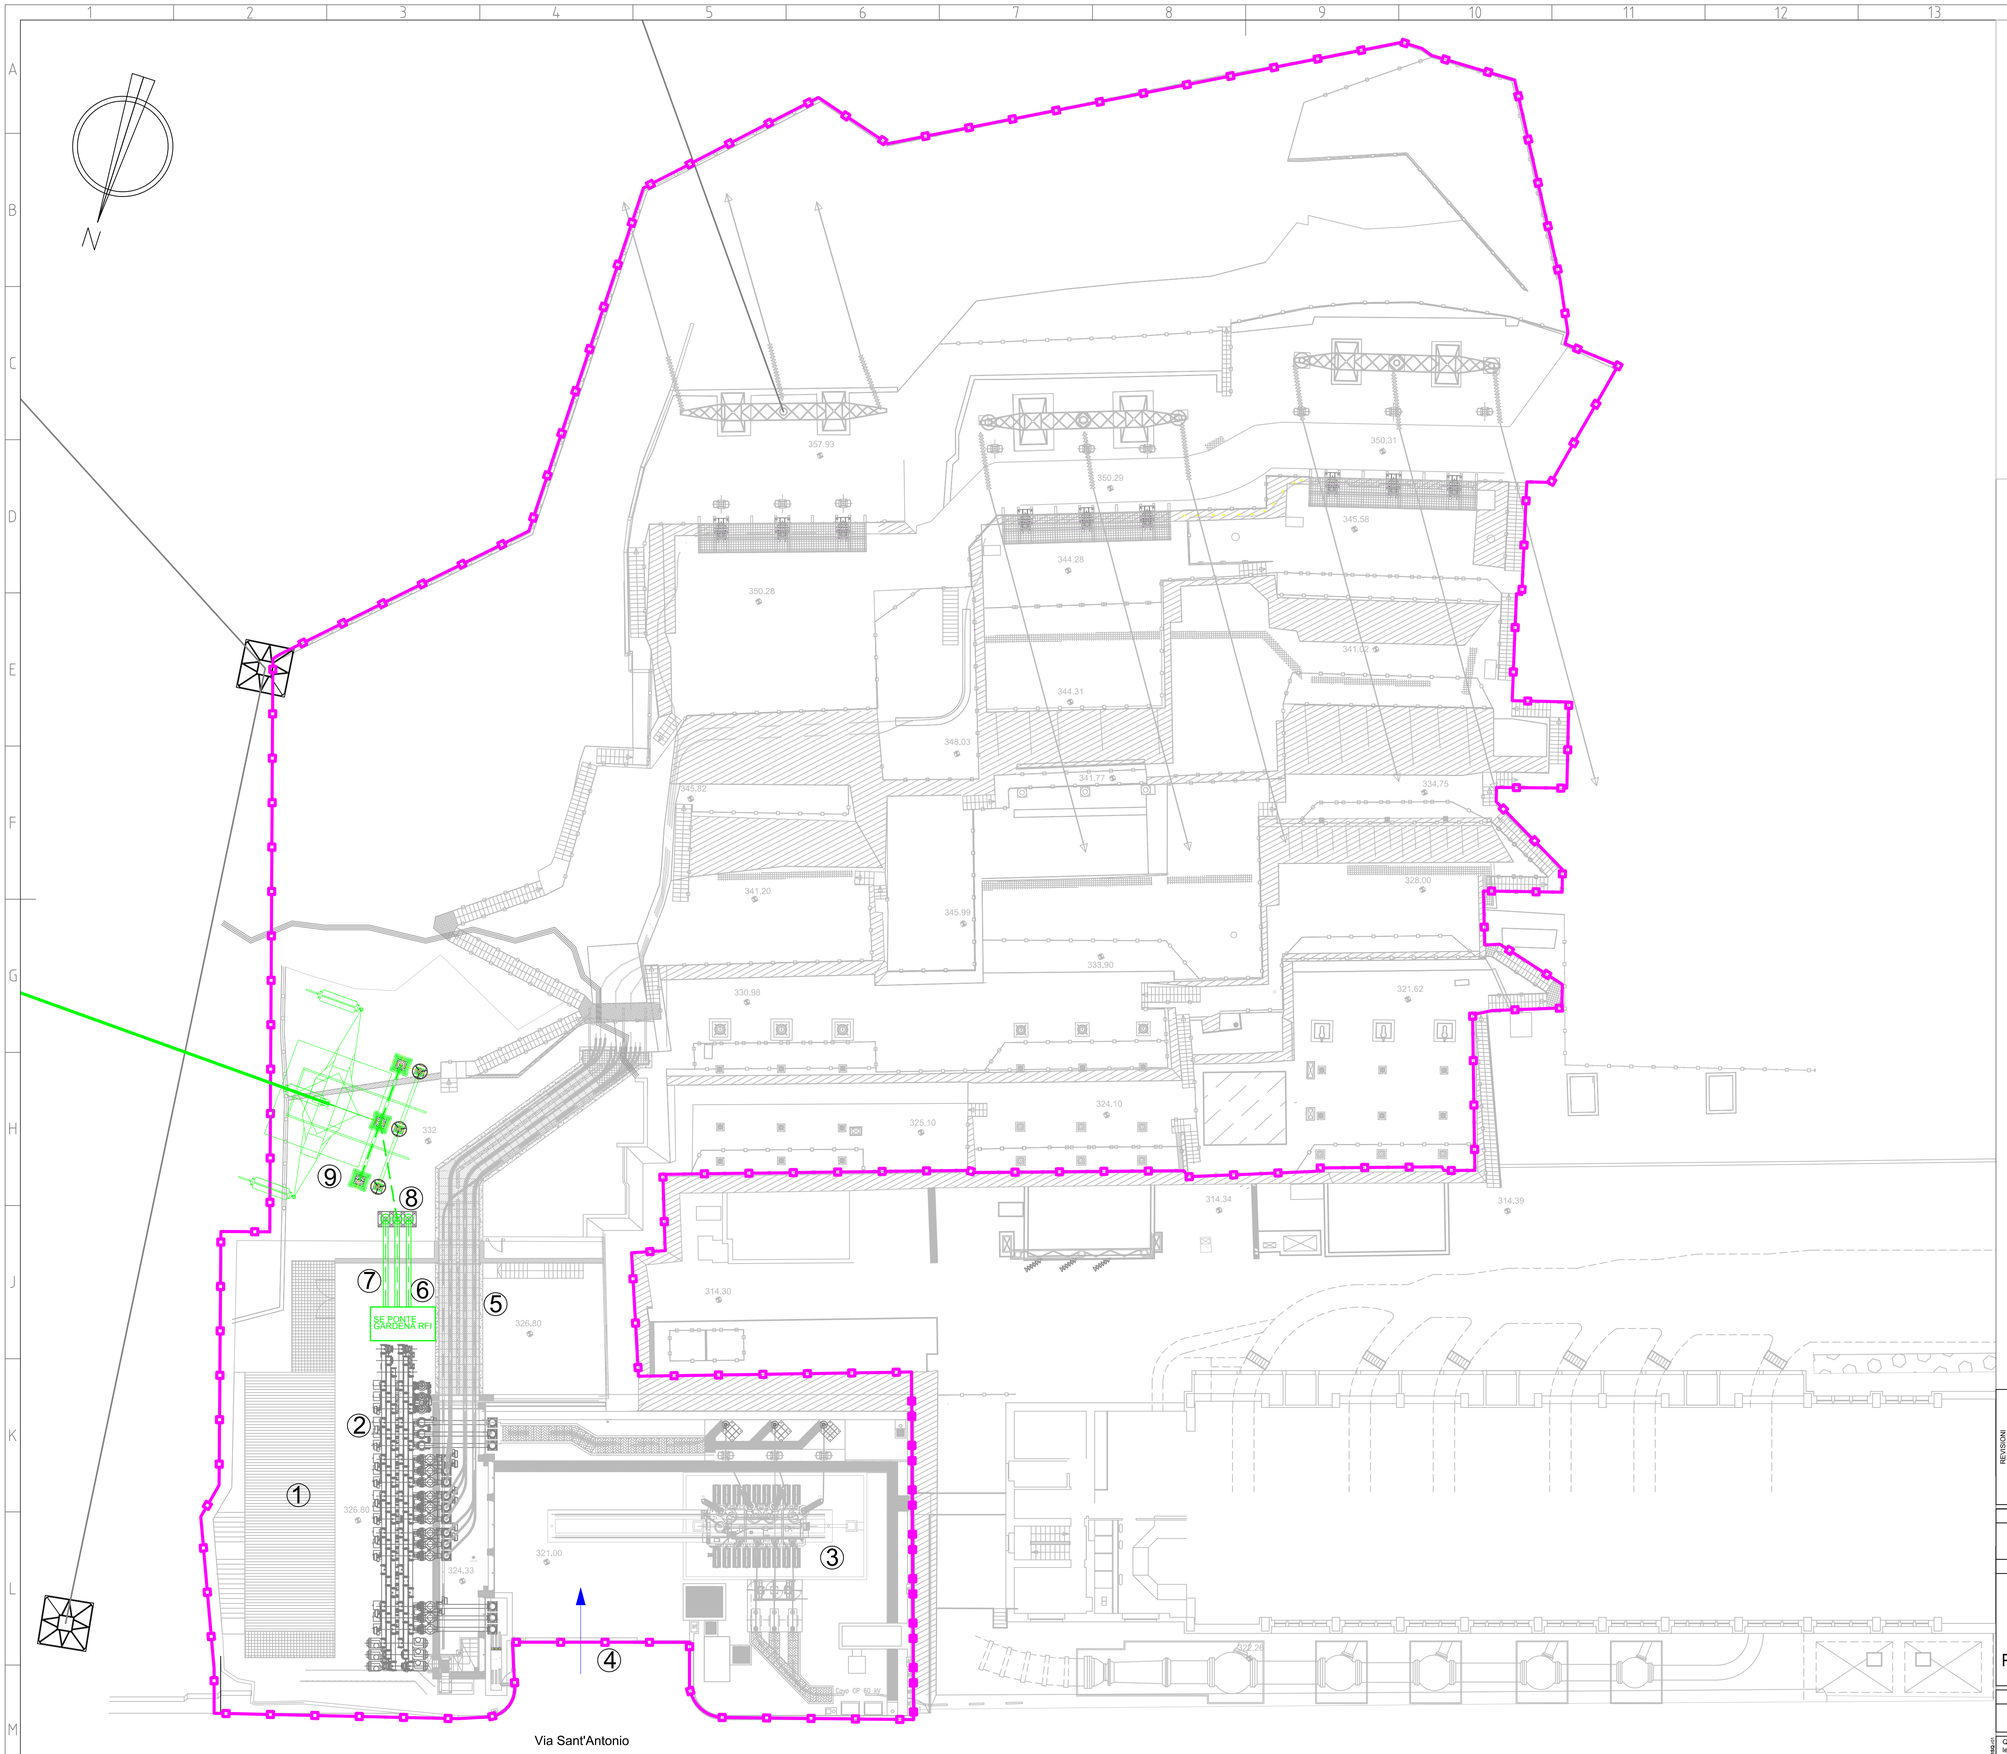

LEGENDA

1 EDIFICIO INTEGRATO COMANDI E SERVIZI AUSILIARI

2 SISTEMA SBARRE IN SF6

3 MACCHINARIO AT

4 CANCELLO CARRAIO

5 CAVIDOTTO PER CAVI 220 kV ESISTENTE

6 NUOVO STALLO LINEA SF6

7 CONDOTTI DI COLLEGAMENTO AI TERMINALI

8 TERMINALI DI USCITA SF6-CAVO

9 SOSTEGNO DI ATTESTAZIONE LINEA SE PONTE GARDENA - SE S.ANTONIO

AREA DI COMPETENZA TERNA

RACCORDI IN CAVO 220 kV SE PONTE GARDENA RFI- SE S.ANTONIO

NUOVA LINEA 220 kV SE PONTE GARDENA RFI - SE S.ANTONIO

Firmato digitalmente da

Luca Simeone

CN = Simeone Luca
C = IT

REVISIONI					
N.	DATA	DESCRIZIONE	ELABORATO	VERIFICATO	APPROVATO
00	15/10/2021	Prima emissione	Stecchia G. GPI-SVP-PRA-NE	Caneva M. GPI-SVP-PRA-NE	Simeone L. GPI-SVP-PRA

CODIFICA ELABORATO

DUCR19001B2129361

Terna Rete Italia — TERNA GROUP

TITOLO ELABORATO

Riassetto della RTN in Val di Isarco per connessione BBT

OPERA S - Adeguamenti Stazioni Elettriche esistenti

Planimetrie elettromeccaniche stato di progetto - S3

TIPOLOGIA ELABORATO

Piano Tecnico delle Opere

PROGETTO

TE-CR-19-001

NOME DEL FILE	SCALA CAD	FORMATO	SCALA	FOGLIO
DUCR19001B2129361_00.dwg	1 unità = 1 m	1320x420 mm	1:250	1 / 1

Questo documento contiene informazioni di proprietà Terna Rete Italia S.p.A. e deve essere utilizzato esclusivamente dal destinatario in relazione alle finalità per le quali è stato ricevuto. E' vietata qualsiasi forma di riproduzione o di divulgazione senza l'esplicito consenso di Terna Rete Italia S.p.A.

This document contains information proprietary to Terna Rete Italia S.p.A. and it will have to be used exclusively for the purposes for which it has been furnished. Whichever shape of spreading or reproduction without the written permission of Terna Rete Italia S.p.A. is prohibit.