


LEGENDA

Opere di prevista demolizione	Opere in progetto
--- Elettrdotto aereo 132 kV in demolizione	--- Elettrdotto aereo 220 kV ST resiliente
--- Elettrdotto in cavo interrato 132 kV in demolizione	--- Elettrdotto aereo 220 kV ST
--- Numerazione sostegni di prevista demolizione	--- Elettrdotto aereo 220/132 kV DT
	--- Elettrdotto 220 kV resiliente in cavo interrato
Opere esistenti	--- Elettrdotto 220 kV in cavo interrato
--- Elettrdotto aereo 220 kV	--- Elettrdotto aereo 132 kV ST
--- Elettrdotto aereo 132 kV	--- Elettrdotto 132 kV in cavo interrato
--- Elettrdotto 132 kV in cavo interrato	--- Nuova Stazione Elettrica
--- Elettrdotto aereo <132 kV	--- Modifica a Stazione Elettrica esistente
--- Stazione Elettrica TERNA	
--- Stazione Elettrica di terzi	Opere in progetto oggetto di altro iter autorizzativo
	--- Stazione Elettrica 132 kV di Albes e raccordi
Altra simbologia	--- Nuova Stazione Elettrica di Albes
--- Descrizione opera	--- Elettrdotto 132 kV in cavo interrato
--- Confine comunale	--- Elettrdotto aereo 132 kV in demolizione
	--- Nuova Stazione Elettrica RF1
	--- Cabina Primaria Edyna
	--- Nuova Cabina Primaria Edyna

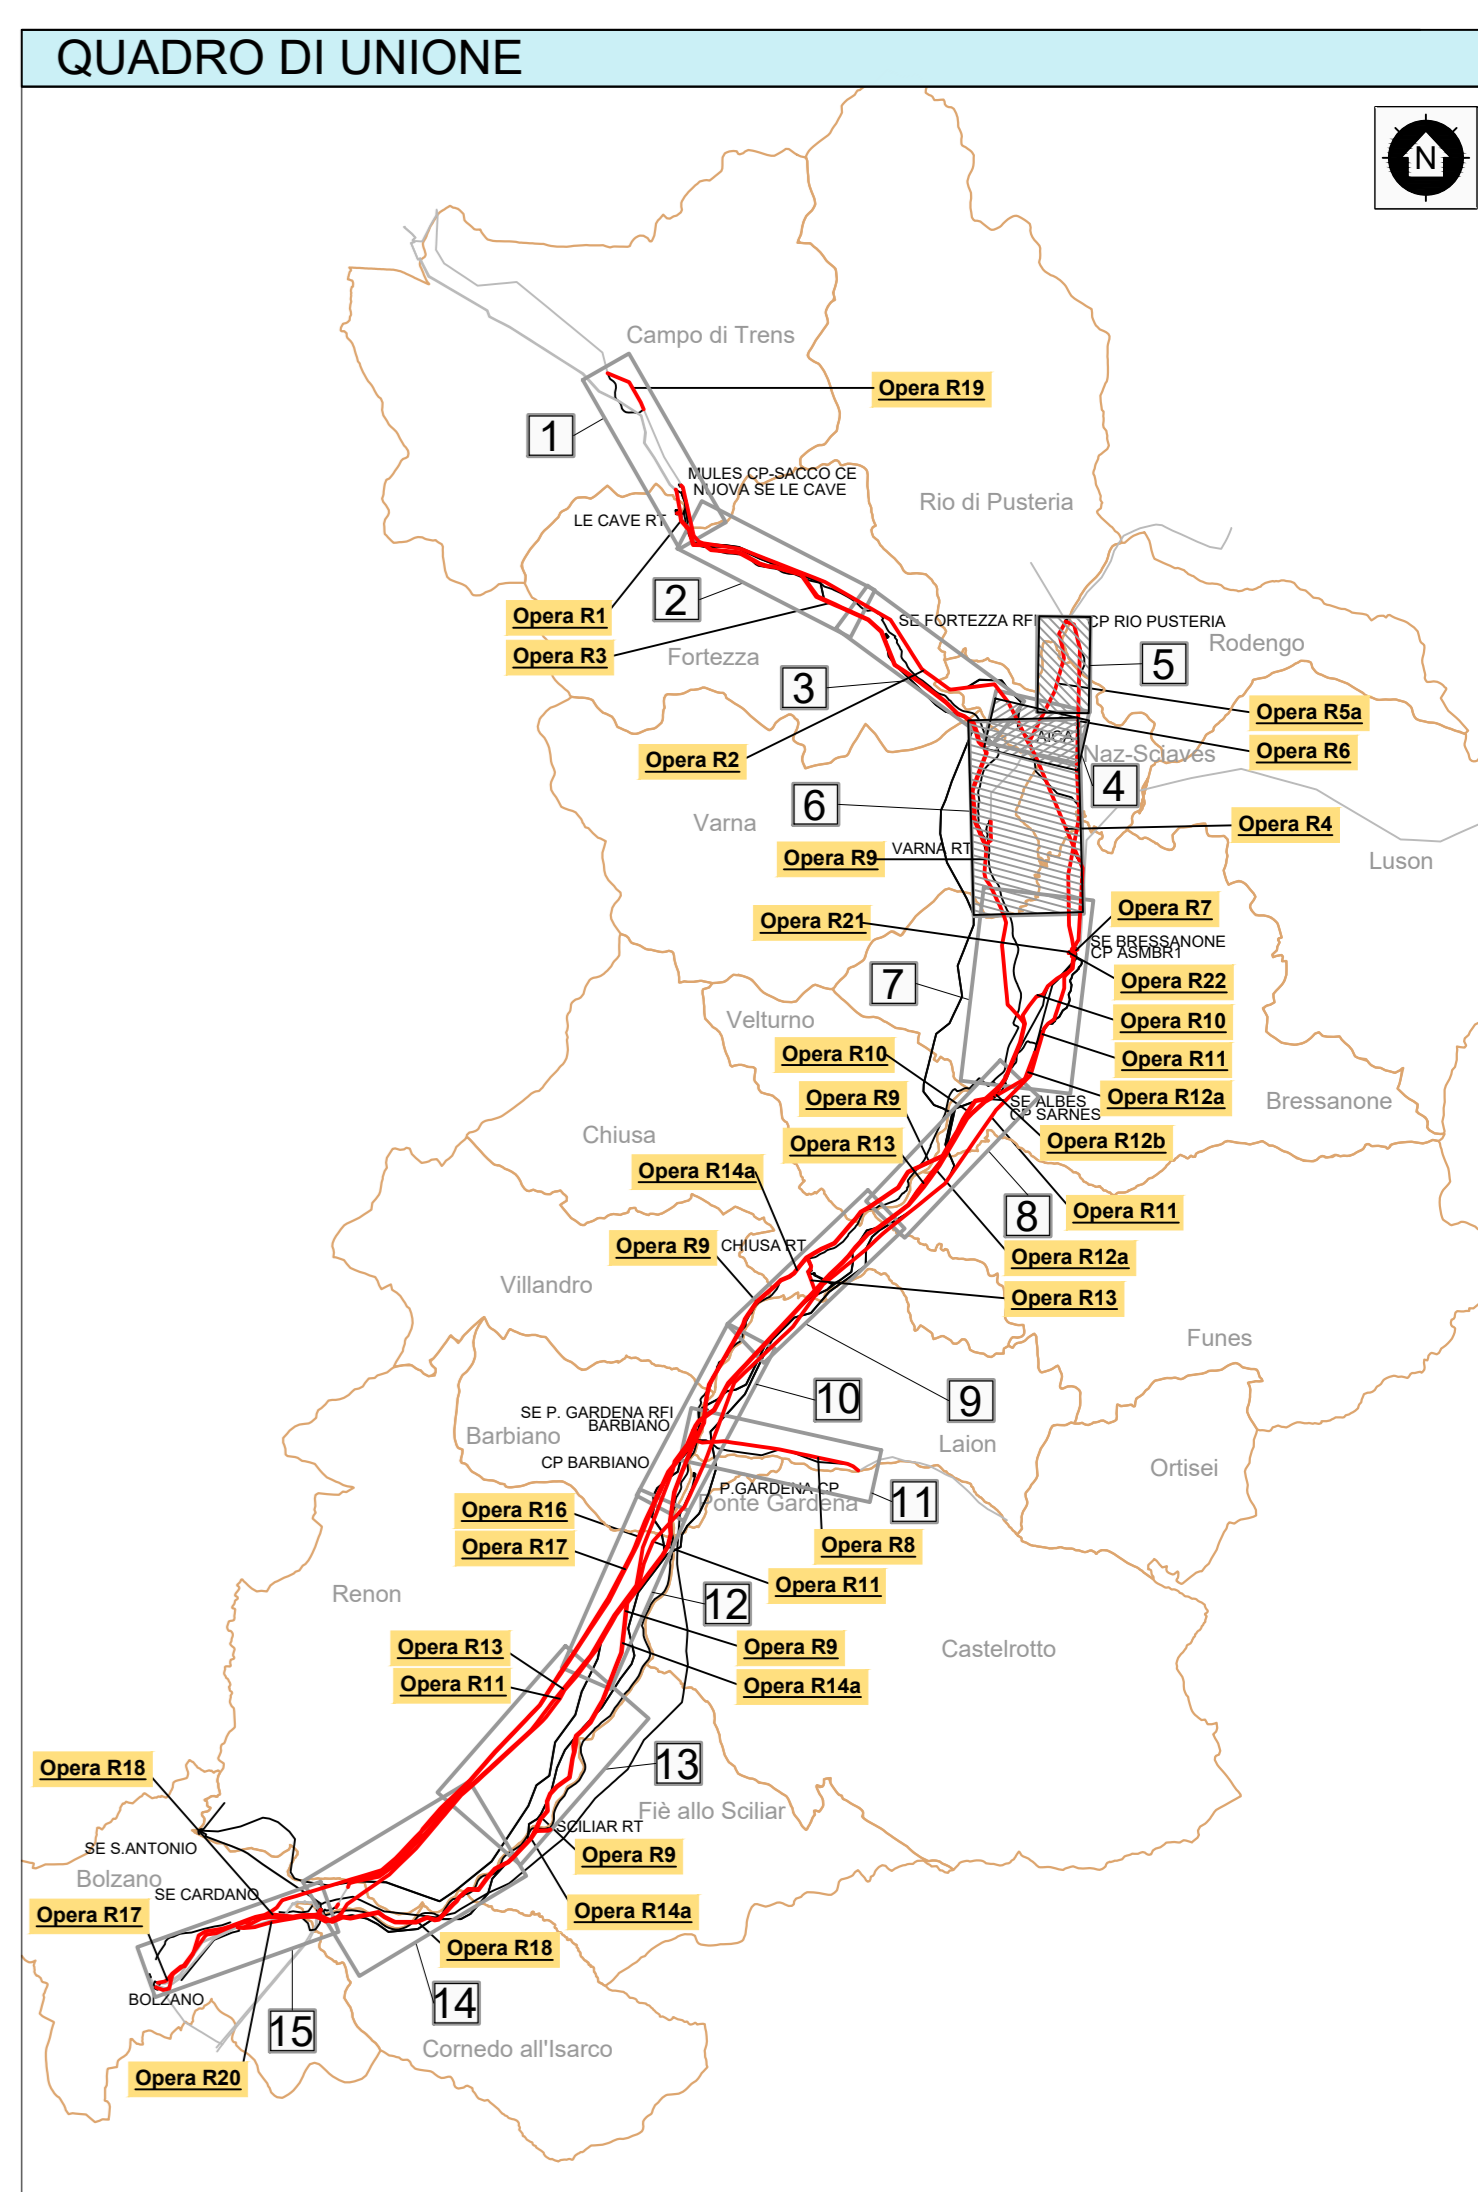

AUTOREGOLAZIONE					
IS	16/10/2021	Prima emissione per approvazione	Autore	Stampa	Impronta
N	DATA	DESCRIZIONE	ELABORATO	VERIFICATO	APPROVATO
NOME E COGNOME: LAR... MOTIVO DELL'AVVIO: <input checked="" type="checkbox"/> PER ACCETTAZIONE <input type="checkbox"/> PER INFORMAZIONI					
CODIFICA ELABORATO DGCR19001B2129020			TIPOLOGIA ELABORATO TECNOLOGIA		
Riassetto della RTN in Val di Isarco per connessione BBT OPERA R - Demolizioni Elettrodotto Planimetria tecnica con tracciato				Piano Tecnico delle Opere PROGETTO TE-CR-19-001	
NOME DEL FILE		SCALA CAD	FORMATO	SCALA	FOLIO
DGCR19001B2129020-00.dwg		1 unità = 1 m	1200x891	1:5000	2 / 6
<small>Questo documento contiene informazioni di proprietà Terna Rete Italia S.p.A. e deve essere utilizzato esclusivamente dal destinatario in relazione alla finalità per la quale è stato fornito. È vietata qualsiasi forma di riproduzione o di diffusione di questo documento senza l'autorizzazione scritta di Terna Rete Italia S.p.A. Il presente documento è riservato e può essere distribuito solo a coloro che ne sono destinatari. Qualora fosse necessario, è vietata la ristampa o l'uso non autorizzato senza la permesso scritto di Terna Rete Italia S.p.A. in presenza.</small>					