
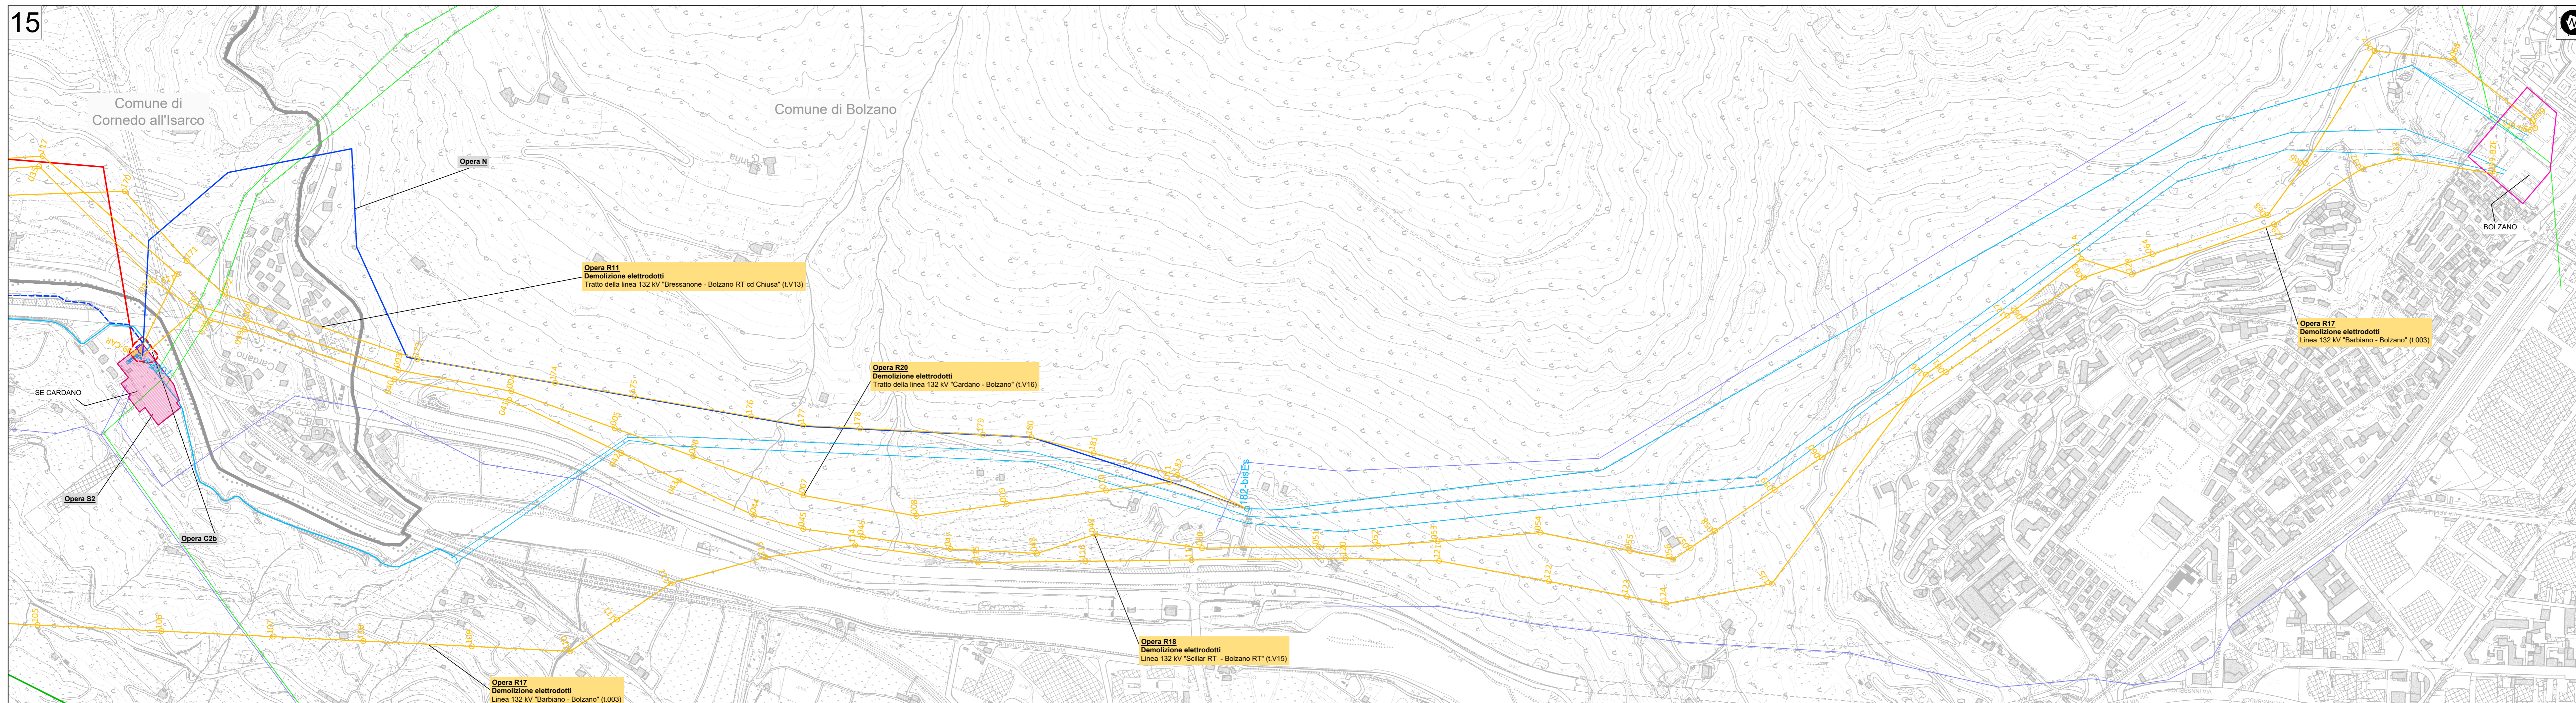


LEGGENDA

Opere di prevista demolizione	Opere in progetto
--- Elettrdotto aereo 132 kV in demolizione	--- Elettrdotto aereo 220 kV ST resiliente
--- Elettrdotto in cavo interrato 132 kV in demolizione	--- Elettrdotto aereo 220/132 kV DT
--- Numerazione sostegni di prevista demolizione	--- Elettrdotto 220 kV resiliente in cavo interrato
Opere esistenti	--- Elettrdotto 220 kV in cavo interrato
--- Elettrdotto aereo 220 kV	--- Elettrdotto aereo 132 kV ST
--- Elettrdotto aereo 132 kV	--- Elettrdotto 132 kV in cavo interrato
--- Elettrdotto 132 kV in cavo interrato	--- Elettrdotto 132 kV in cavo interrato
--- Elettrdotto aereo <132 kV	--- Nuova Stazione Elettrica
--- Stazione Elettrica TERNA	--- Modifica a Stazione Elettrica esistente
--- Stazione Elettrica di terzi	Opere in progetto oggetto di altro iter autorizzativo
Altra simbologia	--- Nuova Stazione Elettrica di Albes
--- Descrizione opera	--- Elettrdotto 132 kV in cavo interrato
--- Confine comunale	--- Elettrdotto aereo 132 kV in demolizione
	--- Nuova Stazione Elettrica RF1
	--- Cabina Primaria Edyna
	--- Nuova Cabina Primaria Edyna

QUADRO DI UNIONE

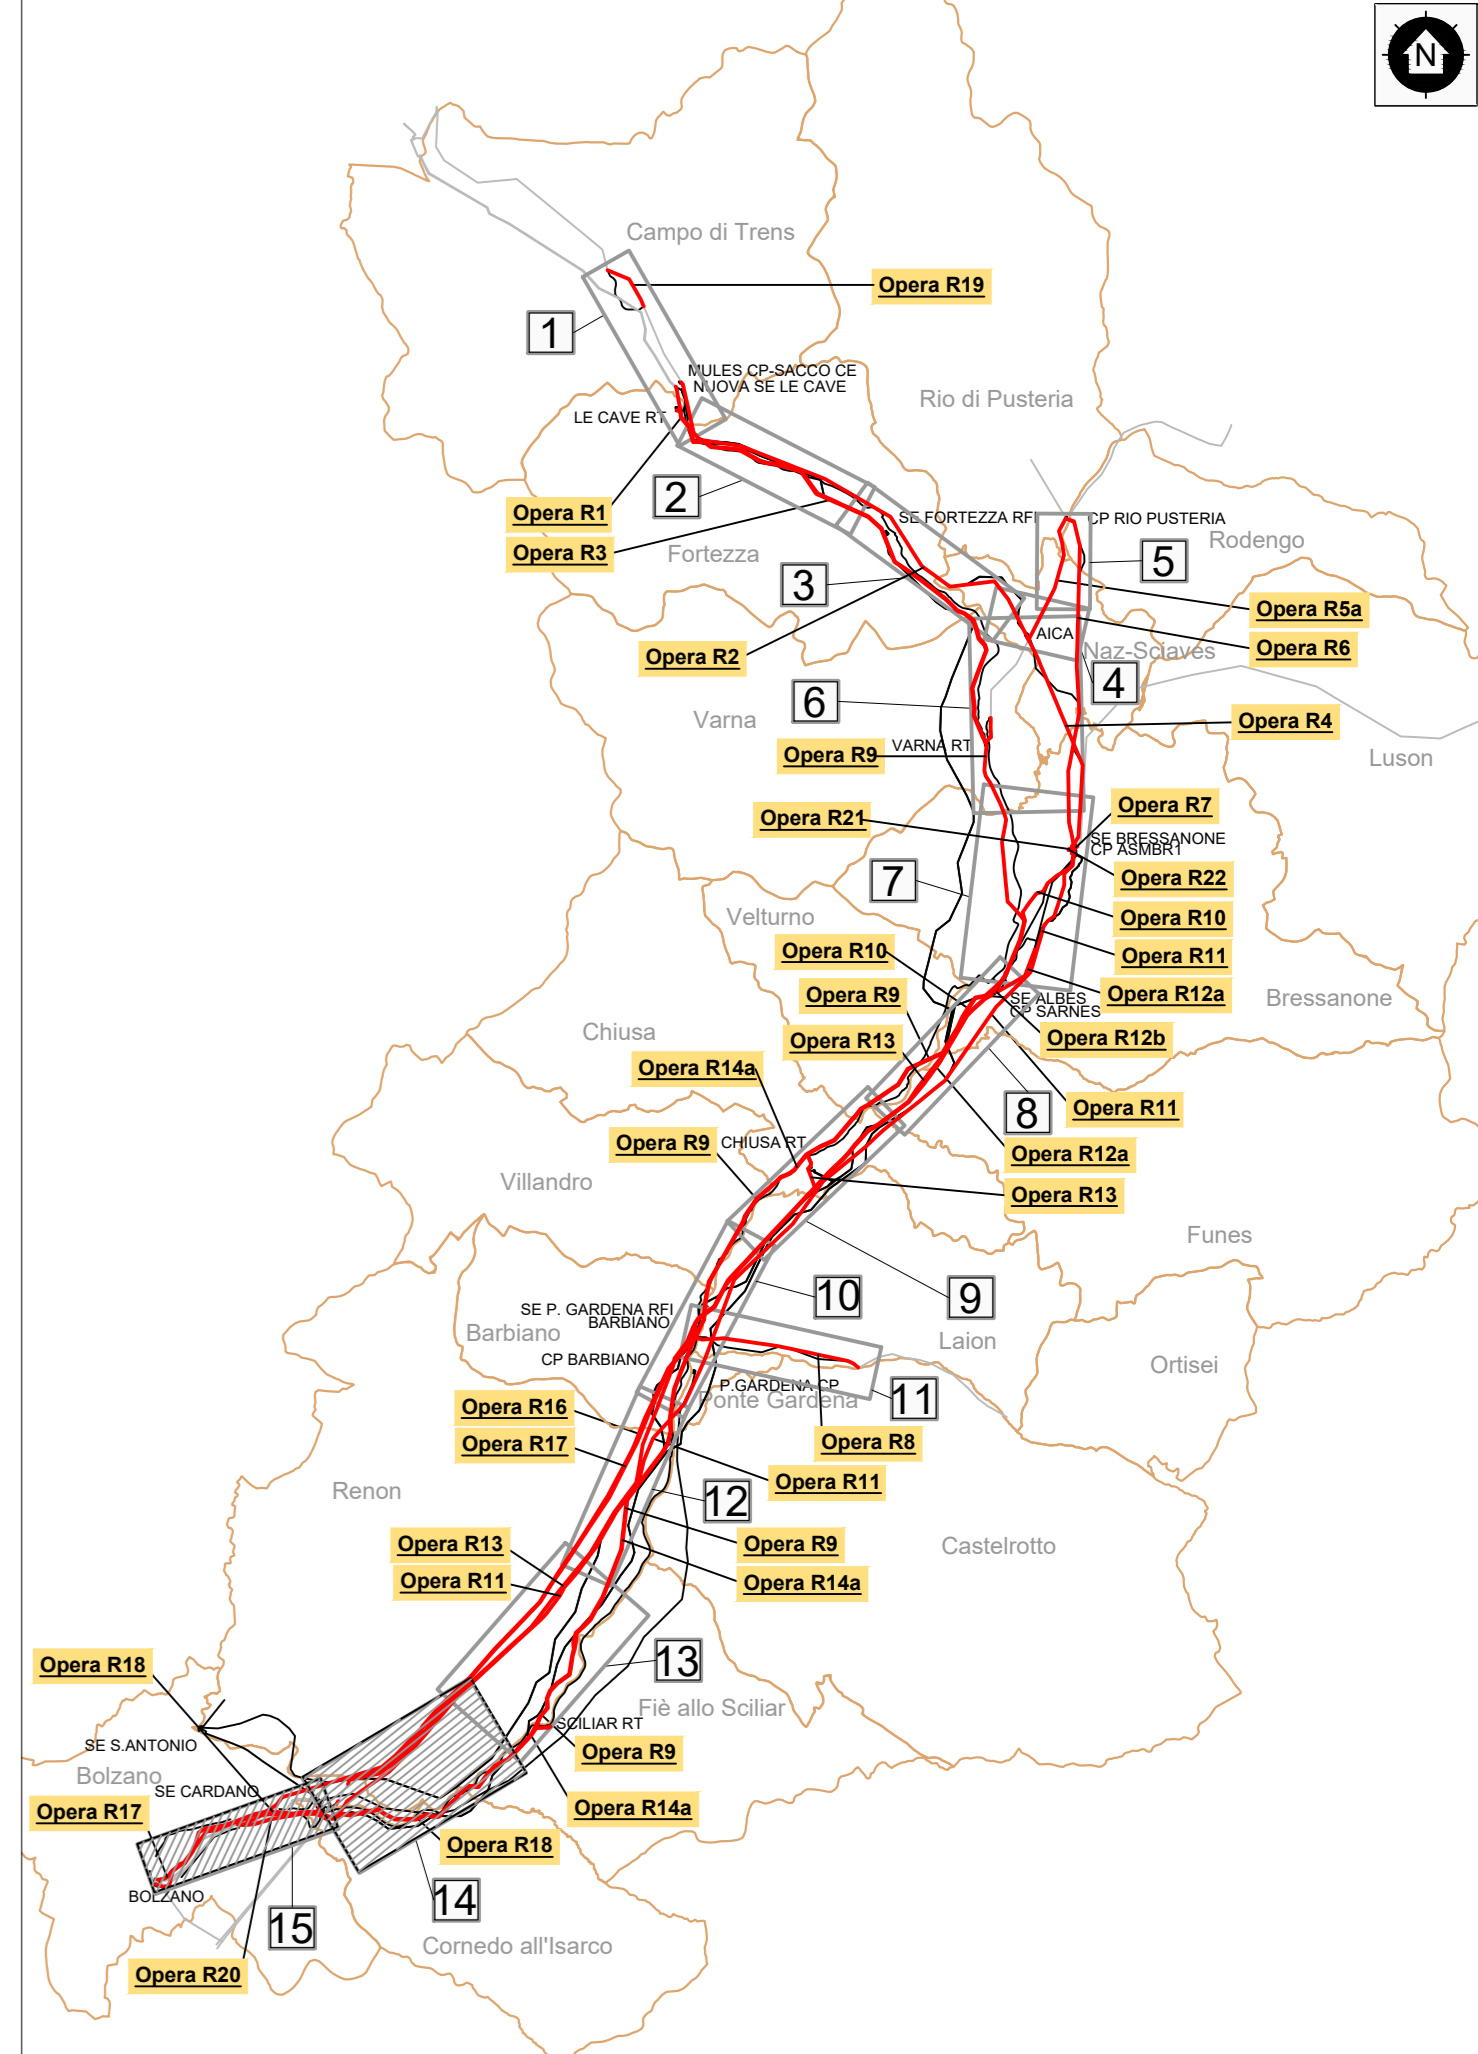

NOME DEL FILE: DGCR19001B212902-00.dwg SCALA CAD: 1 unita = 1 m FORMATO: 1200x891 SCALA: 1:5000 FOGLIO: 6 / 6		TERNA FOTO ITALIA TERNASERVICESGROUP TIPOLOGIA ELABORATO: PIANO TECNICO DELLE OPERE	
Ristrutturazione della RTN in Val di Isarco per connessione BBT OPERA R - Demolizioni Elettrodotti Planimetria tecnica con tracciato		PROGETTO: TE-CR-19-001	
<small>Questo documento contiene informazioni di proprietà Terma Rete Italia S.p.A. e deve essere utilizzato esclusivamente nel rispetto delle condizioni di contratto e della privacy policy. È vietata espressamente la ristampa o l'uso non autorizzato senza permesso scritto dalla Terma Rete Italia S.p.A. e il fatto che sia stato stampato o utilizzato non esclude la responsabilità dell'utente. Il presente documento è riservato e può essere distribuito solo a coloro che ne hanno ricevuto l'autorizzazione scritta. Qualsiasi ristampa o riproduzione senza il permesso scritto di Terma Rete Italia S.p.A. è vietata.</small>			