

C.C. CASTELROTTO



C.C. PONTE GARDENA

Comune di Castelrotto (BZ)

Comune di P. Gardena (BZ)

C.C. CASTELROTTO

C.C. PONTE GARDENA

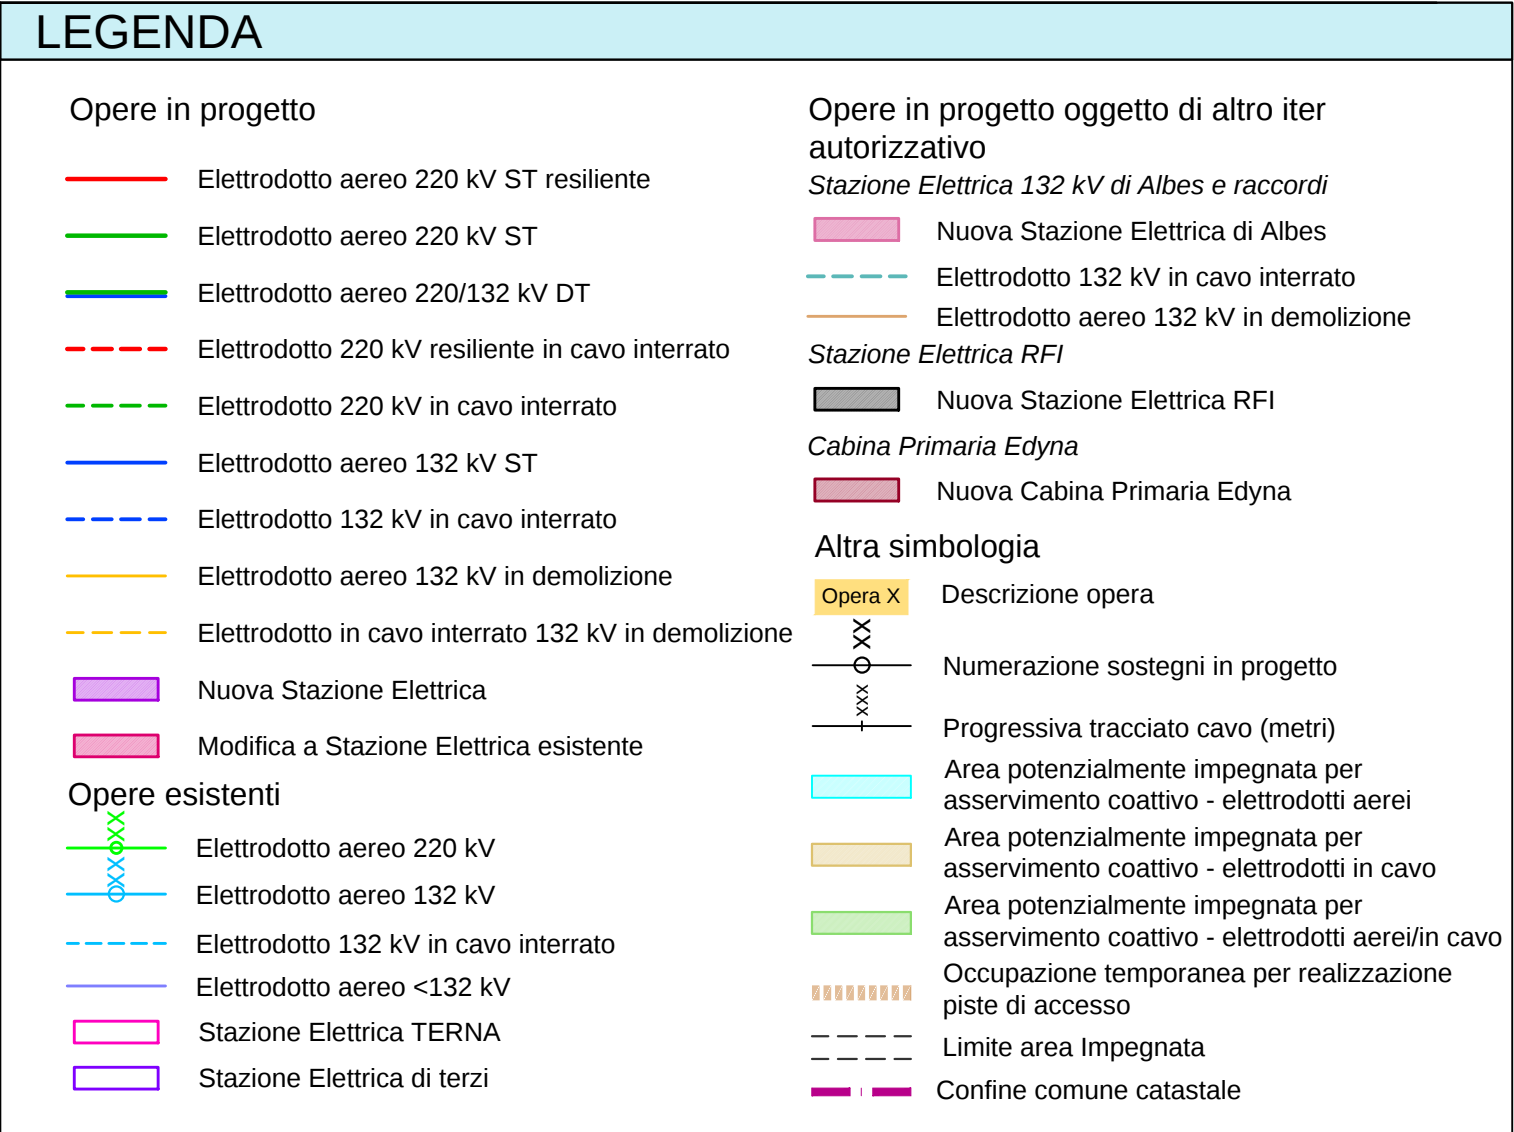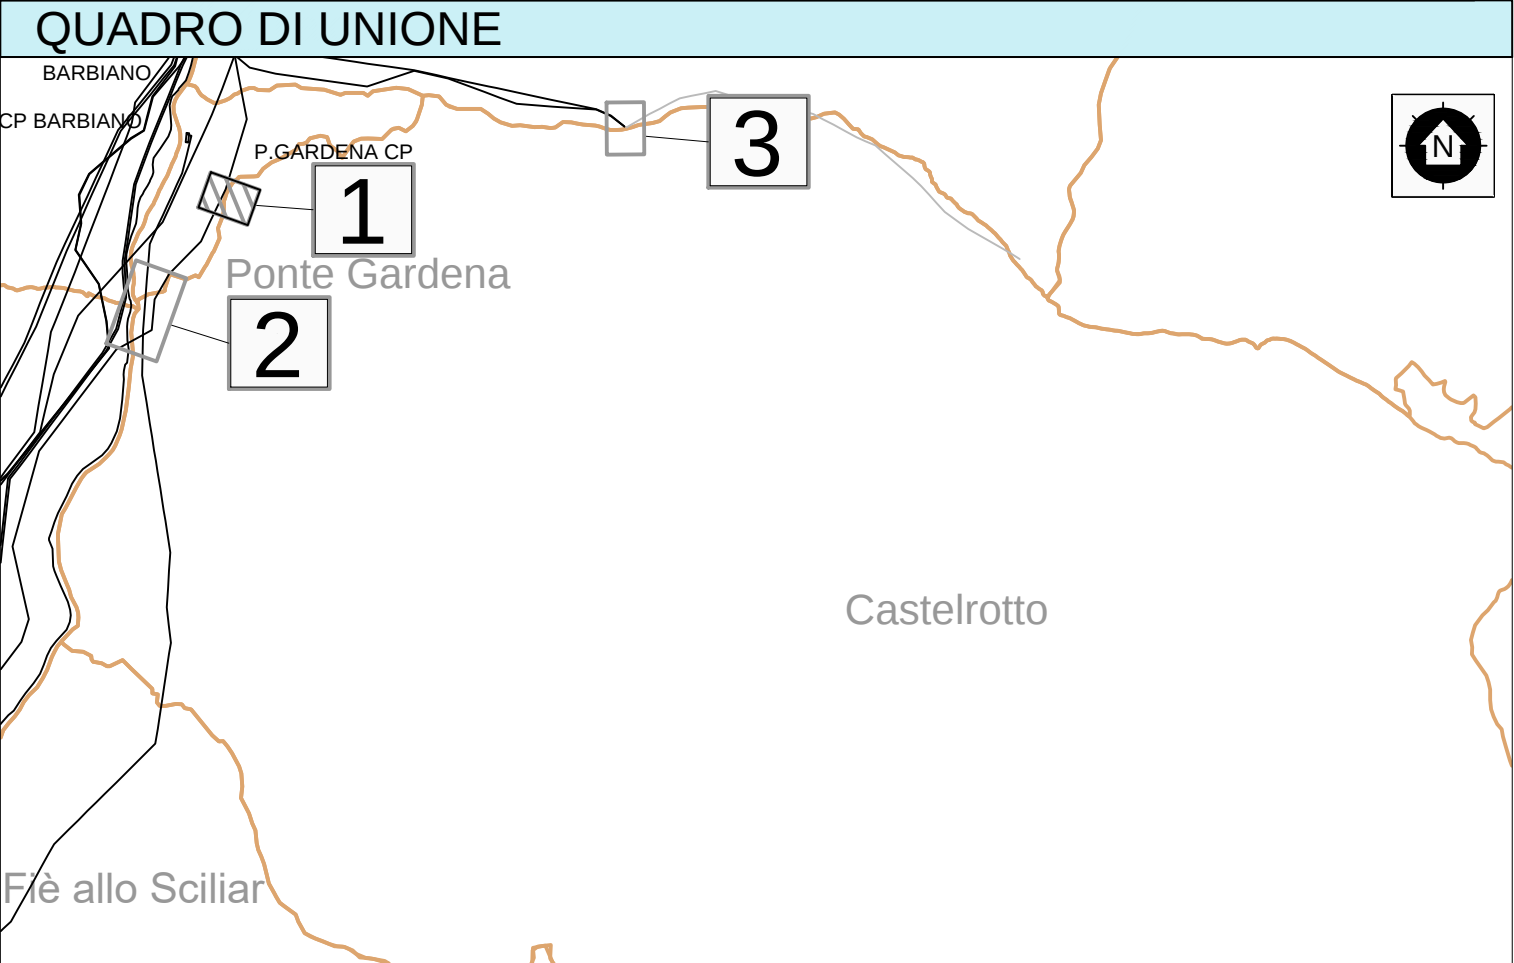

REVISIONI					
	00	15/10/2021	Prima emissione per accettazione	Aguilar Ecoplan	Macchi Ecoplan
	N.	DATA	DESCRIZIONE	ELABORATO	VERIFICATO
				Iacopini Ecoplan	APPROVATO

ORDINE DEGLI ARCHITETTI
PIANIFICATORI PRESSIONISTI
E CONSERVATORI DELLA
PROVINCIA DI TORINO

PIANIFICATORE TERRITORIALE

Silvia Iacopini

n. 8415

REVISIONI					
	00	15/10/2021	Prima emissione	L. Carradore GPI-SVP-PRA-NE	L. Simeone GPI-SVP-PRA
	N.	DATA	DESCRIZIONE	ESAMINATO	ACCETTATO

NUMERO E DATA ORDINE: LdA 4000085037 del 07/04/2021

MOTIVO DELL'INVIO:

☒ PER ACCETTAZIONE

☐ PER INFORMAZIONE

CODIFICA ELABORATO

DEC19001B2129143

TITOLO ELABORATO

Riassetto della RTN in Val di Isarco per connessione BBT

TIPOLOGIA ELABORATO

Piano Tecnico delle Opere

PROGETTO

TE-CR-19-001

Aree soggette al vincolo preordinato all'asservimento coattivo

Comune di Castelrotto

NOME DEL FILE	SCALA CAD	FORMATO	SCALA	FOGLIO
DEC19001B2129143-00.dwg	1 unità = 1 m	641x297	1:2000	1 / 3

Questo documento contiene informazioni di proprietà Terna Rete Italia S.p.A. e deve essere utilizzato esclusivamente dal destinatario in relazione alle finalità per le quali è stato ricevuto. E' vietata qualsiasi forma di riproduzione o di divulgazione senza l'esplicito consenso di Terna Rete Italia S.p.A.

This document contains information proprietary to Terna Rete Italia S.p.A. and it will have to be used exclusively for the purposes for which it has been furnished. Whichever shape of spreading or reproduction without the written permission of Terna Rete Italia S.p.A. is prohibiit.