
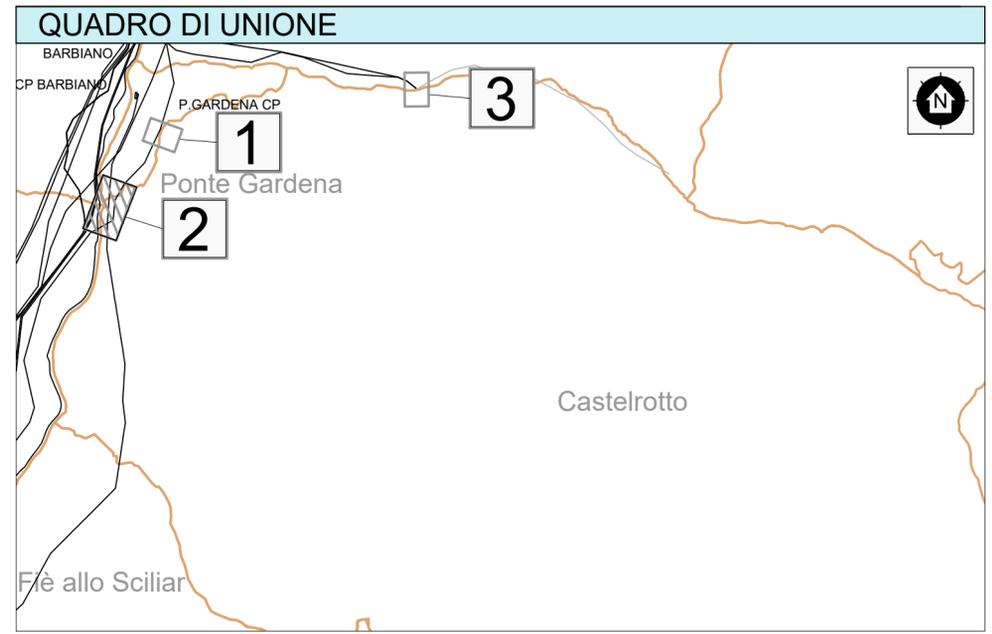


Comune di Castelrotto (BZ)

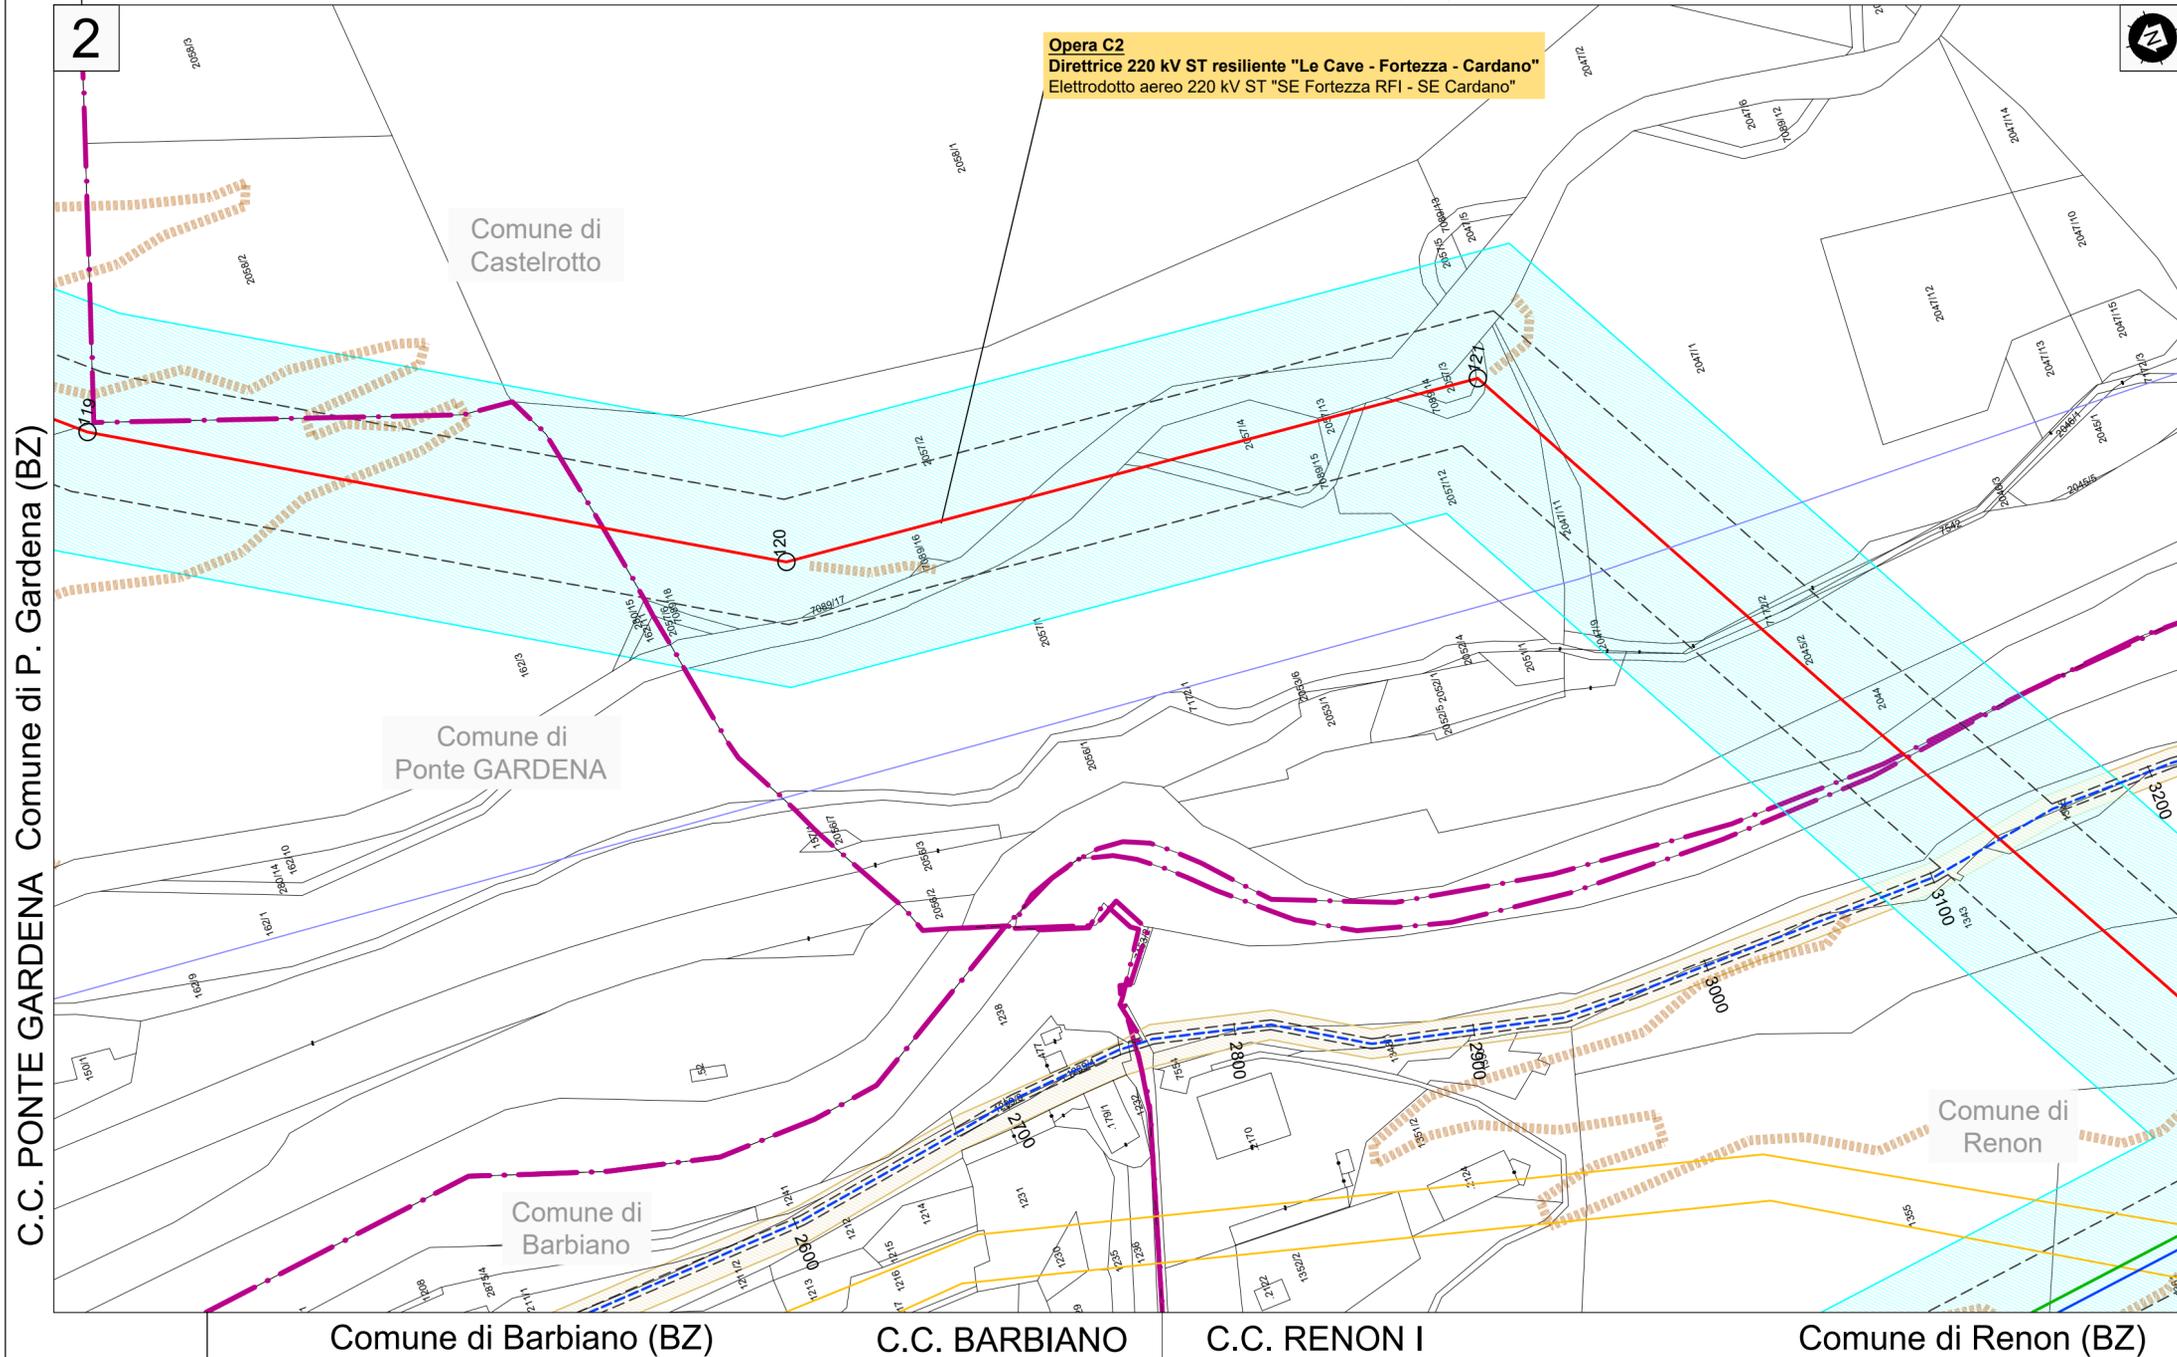

LEGENDA

<p>Opere in progetto</p> <ul style="list-style-type: none"> — Elettrodotto aereo 220 kV ST resiliente — Elettrodotto aereo 220 kV ST — Elettrodotto aereo 220/132 kV DT — Elettrodotto 220 kV resiliente in cavo interrato — Elettrodotto 220 kV in cavo interrato — Elettrodotto aereo 132 kV ST — Elettrodotto 132 kV in cavo interrato — Elettrodotto aereo 132 kV in demolizione — Elettrodotto in cavo interrato 132 kV in demolizione — Nuova Stazione Elettrica — Modifica a Stazione Elettrica esistente <p>Opere esistenti</p> <ul style="list-style-type: none"> — Elettrodotto aereo 220 kV — Elettrodotto aereo 132 kV — Elettrodotto 132 kV in cavo interrato — Elettrodotto aereo <132 kV Stazione Elettrica TERNA Stazione Elettrica di terzi 	<p>Opere in progetto oggetto di altro iter autorizzativo</p> <ul style="list-style-type: none"> Nuova Stazione Elettrica di Albes — Elettrodotto 132 kV in cavo interrato — Elettrodotto aereo 132 kV in demolizione Nuova Stazione Elettrica RFI Nuova Cabina Primaria Edyna <p>Altra simbologia</p> <ul style="list-style-type: none"> X Descrizione opera o Numerazione sostegni in progetto +xxx Progressiva tracciato cavo (metri) Area potenzialmente impegnata per asservimento coattivo - elettrodotti aerei Area potenzialmente impegnata per asservimento coattivo - elettrodotti in cavo Area potenzialmente impegnata per asservimento coattivo - elettrodotti aerei/in cavo Occupazione temporanea per realizzazione piste di accesso Limite area Impegnata Confine comune catastale
--	--

REVISIONI							
N.	DATA	DESCRIZIONE	ELABORATO	VERIFICATO	APPROVATO		
00	15/10/2021	Prima emissione per accettazione	Aguilar Ecoplan	Maschi Ecoplan	Iacopini Ecoplan		



REVISIONI							
N.	DATA	DESCRIZIONE	ESAMINATO	ACCETTATO			
00	15/10/2021	Prima emissione	L. Carradore GPI-SVP-PRA-NE	L. Simeone GPI-SVP-PRA			

NUMERO E DATA ORDINE: LdA 400085037 del 07/04/2021

MOTIVO DELL'INVIO: PER ACCETTAZIONE PER INFORMAZIONE

CODIFICA ELABORATO		
DECR19001B2129143		
TITOLO ELABORATO		TIPOLOGIA ELABORATO
Riassetto della RTN in Val di Isarco per connessione BBT Appendice "A"- Documentazione catastale - Planimetria catastale Aree soggette al vincolo preordinato all'asservimento coattivo Comune di Castelrotto		Piano Tecnico delle Opere PROGETTO TE-CR-19-001

NOME DEL FILE	SCALA CAD	FORMATO	SCALA	FOGLIO
DECR19001B2129143-00.dwg	1 unità = 1 m	910x297	1:2000	2 / 3

Questo documento contiene informazioni di proprietà Terna Rete Italia S.p.A. e deve essere utilizzato esclusivamente dal destinatario in relazione alle finalità per le quali è stato ricevuto. E' vietata qualsiasi forma di riproduzione o di divulgazione senza l'esplicito consenso di Terna Rete Italia S.p.A.
 This document contains information proprietary to Terna Rete Italia S.p.A. and it will have to be used exclusively for the purposes for which it has been furnished. Whichever shape of spreading or reproduction without the written permission of Terna Rete Italia S.p.A. is prohibt.