


Opere in progetto		Opere in progetto oggetto di altro iter autorizzativo	
	Elettrodotto aereo 220 kV ST resiliente		Stazione Elettrica 132 kV di Albes e raccordi
	Elettrodotto aereo 220 kV ST		Nuova Stazione Elettrica di Albes
	Elettrodotto aereo 220/132 kV DT		Elettrodotto 132 kV in cavo interrato
	Elettrodotto 220 kV resiliente in cavo interrato		Elettrodotto aereo 132 kV in demolizione
	Elettrodotto 220 kV in cavo interrato		Stazione Elettrica RFI
	Elettrodotto aereo 132 kV ST		Nuova Stazione Elettrica RFI
	Elettrodotto aereo 132 kV in demolizione		Nuova Cabina Primaria Edyna
	Elettrodotto in cavo interrato 132 kV in demolizione		Altra simbologia
	Nuova Stazione Elettrica		Opera X
	Modifica a Stazione Elettrica esistente		Descrizione opera
	Elettrodotto aereo 220 kV		Numerazione sostegni in progetto
	Elettrodotto aereo 132 kV		Progressiva tracciato cavo (metri)
	Elettrodotto 132 kV in cavo interrato		Area potenzialmente impegnata per asservimento coattivo - elettrodotti aerei
	Elettrodotto aereo <132 kV		Area potenzialmente impegnata per asservimento coattivo - elettrodotti in cavo
	Stazione Elettrica TERNA		Area potenzialmente impegnata per asservimento coattivo - elettrodotti aerei/in cavo
	Stazione Elettrica di terzi		Occupazione temporanea per realizzazione piste di accesso
			Limite area impegnata
			Confine comune catastale

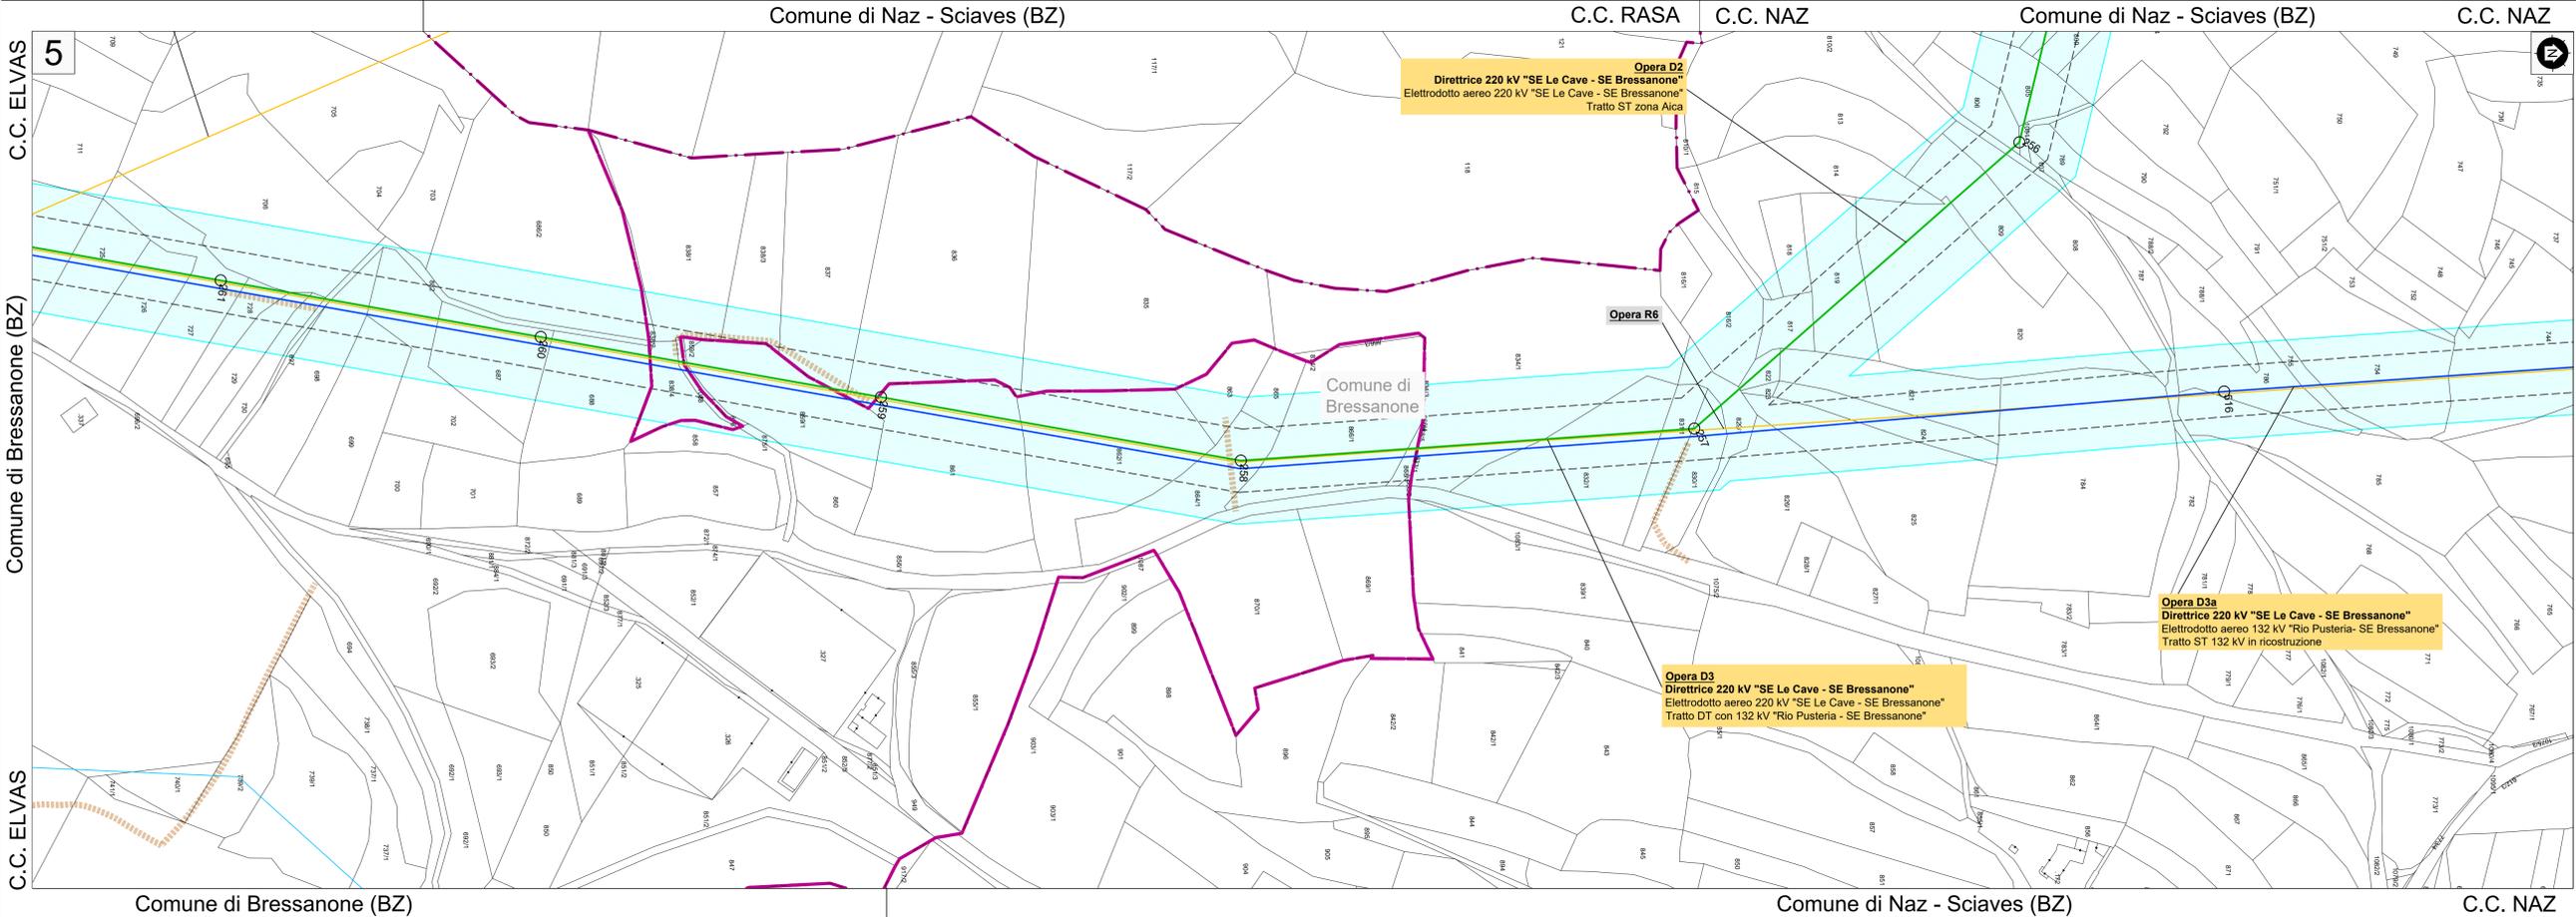

REVISIONI		REVISIONI	
00	15/10/2021	Prima emissione per accettazione	
N.	DATA	DESCRIZIONE	
			Aggiornato Erogato ELABORATO
			Macchi Erogato VERIFICATO
			Incogni Erogato APPROVATO
NUMERO E DATA ORDINE: L04.400066037 del 01/04/2021		MOTIVO DELL'INVIO: <input checked="" type="checkbox"/> PER ACCETTAZIONE <input type="checkbox"/> PER INFORMAZIONE	
CODIFICA ELABORATO		TIPOLOGIA ELABORATO	
DEC19001B2129362		Terna Rete Italia S.p.A.	
Riassetto della RTN in Val di Isarco per connessione BBT		Piano Tecnico delle Opere	
Appendice "A" - Documentazione catastale - Planimetria catastale		PROGETTO	
Aree soggette al vincolo preordinato all'asservimento coattivo		TE-CR-19-001	
Comune di Naz - Sciaves			
NOME DEL FILE	SCALA CAD	FORMATO	SCALA
DEC19001B2129362-00.dwg	1 unità = 1 m	1050x691	1:2000
		FOLIO	
		2 / 3	

Questo documento contiene informazioni di proprietà Terna Rete Italia S.p.A. e deve essere utilizzato esclusivamente dal destinatario in relazione alle finalità per le quali è stato ricevuto. È vietata qualsiasi forma di riproduzione o di divulgazione senza l'esplicito consenso di Terna Rete Italia S.p.A. This document contains information proprietary to Terna Rete Italia S.p.A. and it will have to be used exclusively for the purposes for which it has been furnished. Whichever shape of spreading or reproduction without the written permission of Terna Rete Italia S.p.A. is prohibited.