


**LEGGENDA**

Opere in progetto		Opere in progetto oggetto di altro iter autorizzativo	
	Elettrodotto aereo 220 kV ST resiliente		Nuova Stazione Elettrica di Albes e raccordi
	Elettrodotto aereo 220 kV ST		Elettrodotto 132 kV in cavo interrato
	Elettrodotto aereo 220/132 kV DT		Elettrodotto aereo 132 kV in demolizione
	Elettrodotto 220 kV resiliente in cavo interrato		Stazione Elettrica RFI
	Elettrodotto 220 kV in cavo interrato		Nuova Stazione Elettrica RFI
	Elettrodotto aereo 132 kV ST		Cabina Primaria Edyna
	Elettrodotto 132 kV in cavo interrato		Nuova Cabina Primaria Edyna
	Elettrodotto aereo 132 kV in demolizione		Altra simbologia
	Elettrodotto in cavo interrato 132 kV in demolizione		Opera X
	Nuova Stazione Elettrica		Descrizione opera
	Modifica a Stazione Elettrica esistente		Numerazione sostegni in progetto
	Elettrodotto aereo 220 kV		Progressiva tracciato cavo (metri)
	Elettrodotto aereo 132 kV		Area potenzialmente impegnata per asservimento coattivo - elettrodotto aerei
	Elettrodotto 132 kV in cavo interrato		Area potenzialmente impegnata per asservimento coattivo - elettrodotto in cavo
	Elettrodotto aereo <132 kV		Area potenzialmente impegnata per asservimento coattivo - elettrodotto aerei/in cavo
	Stazione Elettrica TERNA		Occupazione temporanea per realizzazione piste di accesso
	Stazione Elettrica di terzi		Limite area Impegnata
			Confine comune catastale

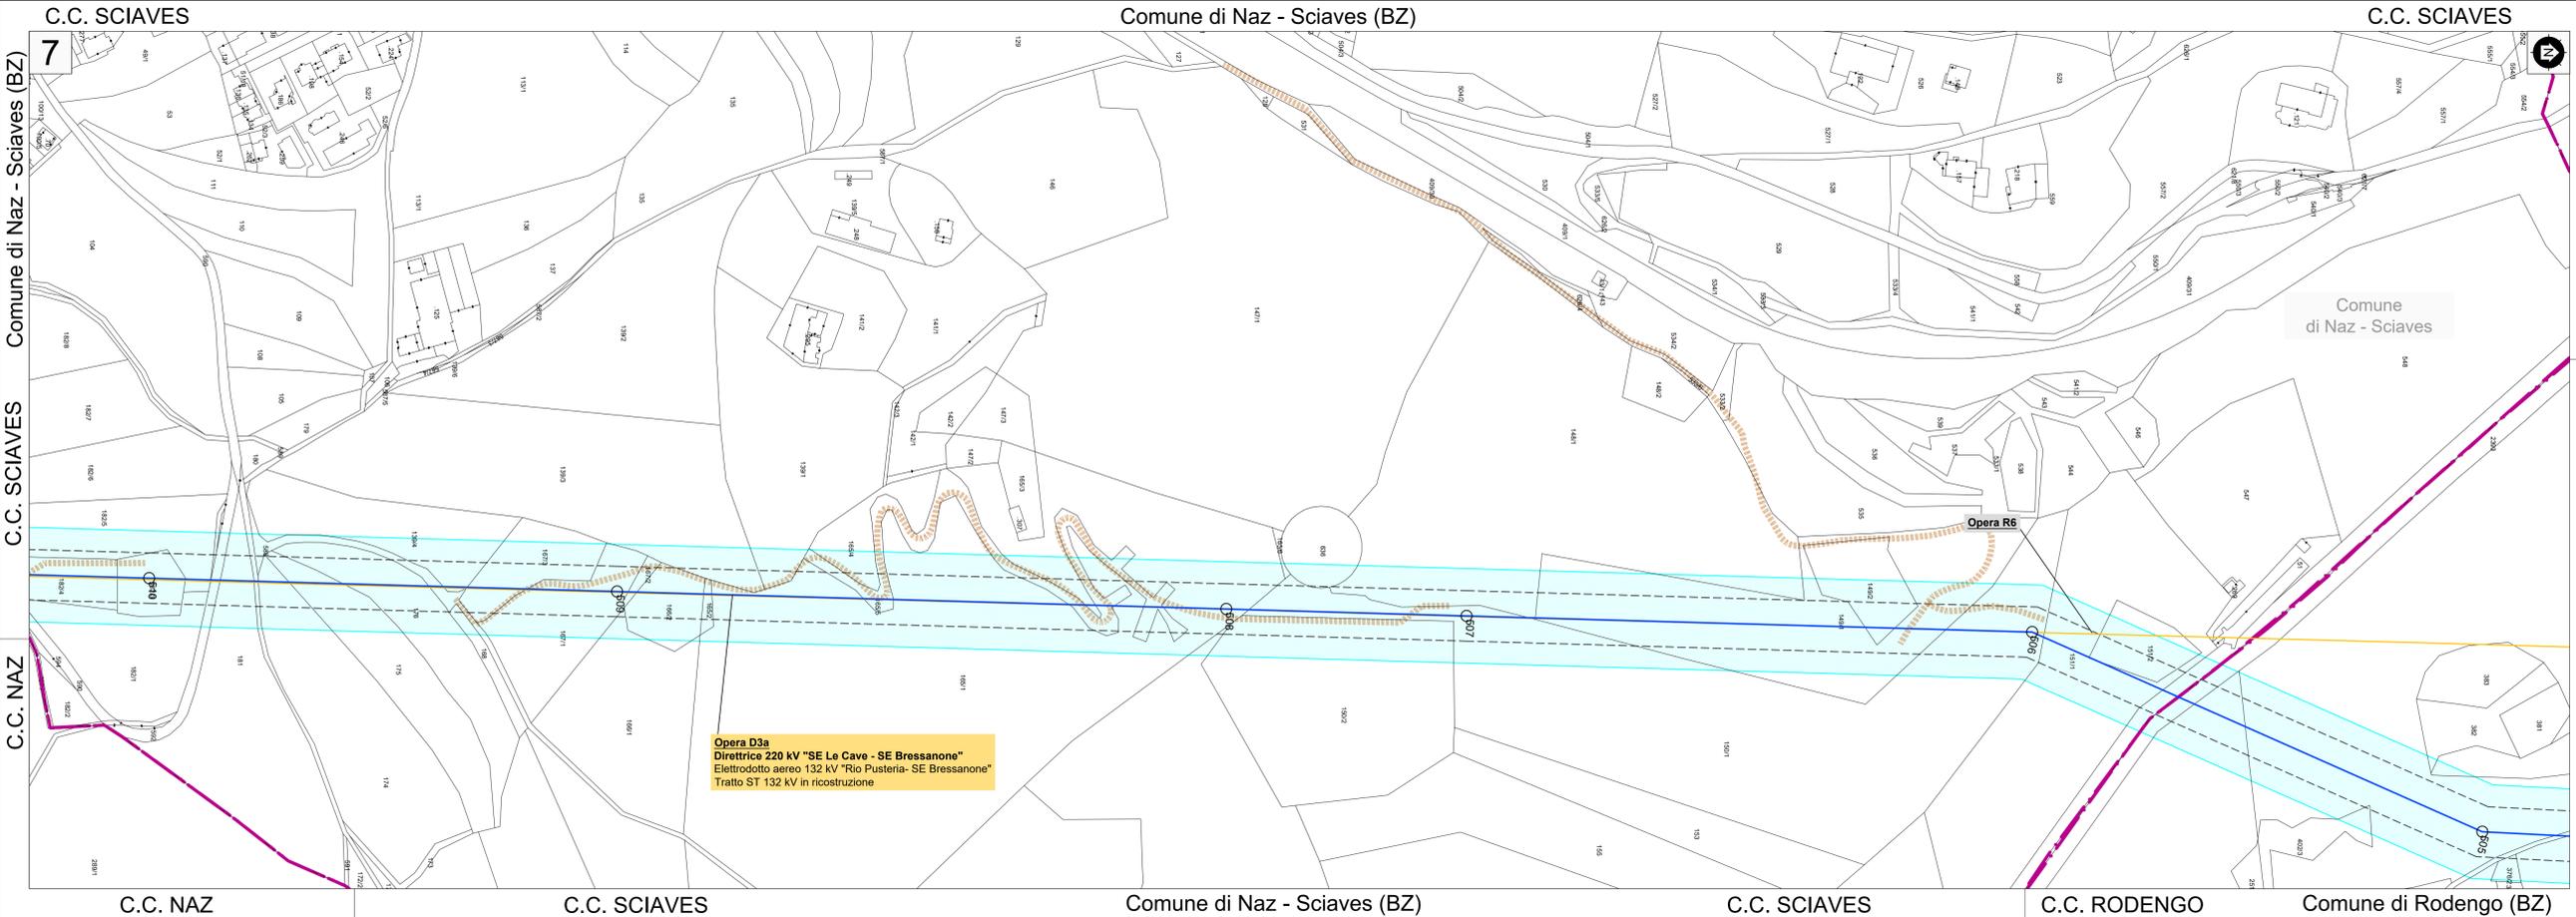

REVISIONI					
00	15/10/2021	Prima emissione per accettazione		Aguiari Ecotecn	Macchi Ecotecn
N.	DATA	DESCRIZIONE	ELABORATO	VERIFICATO	APPROVATO
			 Terna Rete Italia PIANIFICAZIONE TERRITORIALE SIMV n. 9415		
REVISIONI					
00	15/10/2021	Prima emissione		L. Carraro	L. Simonini
N.	DATA	DESCRIZIONE	ELABORATO	VERIFICATO	APPROVATO
			L. Carraro GPV-SVP-FIRANE ESAMINATO		
NUMERO E DATA ORDINE: LSA 400066007 del 07/04/2021			MOTIVO DELL'INVIO: <input checked="" type="checkbox"/> PER ACCETTAZIONE <input type="checkbox"/> PER INFORMAZIONE		
CODIFICA ELABORATO					
DECR19001B2129362			TITOLO ELABORATO		
Riassetto della RTN in Val di Isarco per connessione BBT			Terna Rete Italia		
Appendice "A" - Documentazione catastale - Planimetria catastale			TIPOLOGIA ELABORATO		
Aree soggette al vincolo preordinato all'asservimento coattivo			Piano Tecnico delle Opere		
Comune di Naz - Sciaves			PROGETTO		
			TE-CR-19-001		
NOOME DEL FILE	SCALA CAD	FORMATO	SCALA	FOGLIO	
DECR19001B2129362-00.dwg	1 unità = 1 m	1050x594	1:2000	3 / 3	
<small>Questo documento contiene informazioni di proprietà Terna Rete Italia S.p.A. e deve essere utilizzato esclusivamente dal destinatario in relazione alla finalità per la quale è stato ricevuto. È vietata qualsiasi forma di riproduzione o di divulgazione senza l'esplicito consenso di Terna Rete Italia S.p.A.          This document contains information proprietary to Terna Rete Italia S.p.A. and it will have to be used exclusively for the purposes for which it has been furnished. Whichever shape of spreading or reproduction without the written permission of Terna Rete Italia S.p.A. is prohibited.</small>					