


LEGGENDA

Opere in progetto		Opere in progetto oggetto di altro iter autorizzativo	
	Elettrodotto aereo 220 kV ST resiliente		Nuova Stazione Elettrica di Albes
	Elettrodotto aereo 220/132 kV ST		Elettrodotto 132 kV in cavo interrato
	Elettrodotto aereo 220/132 kV DT		Elettrodotto aereo 132 kV in demolizione
	Elettrodotto 220 kV resiliente in cavo interrato		Nuova Stazione Elettrica RFI
	Elettrodotto 220 kV in cavo interrato		Nuova Cabina Primaria Edyna
	Elettrodotto aereo 132 kV ST		Modifica a Stazione Elettrica esistente
	Elettrodotto aereo 132 kV in demolizione		Opere esistenti
	Elettrodotto in cavo interrato 132 kV in demolizione		Elettrodotto aereo 220 kV
	Nuova Stazione Elettrica		Elettrodotto aereo 132 kV
	Modifica a Stazione Elettrica esistente		Elettrodotto 132 kV in cavo interrato
	Opere esistenti		Elettrodotto aereo <132 kV
	Elettrodotto aereo 220 kV		Stazione Elettrica TERNA
	Elettrodotto aereo 132 kV		Stazione Elettrica di terzi
	Elettrodotto 132 kV in cavo interrato		Confine comune catastale
	Elettrodotto aereo <132 kV		
	Stazione Elettrica TERNA		
	Stazione Elettrica di terzi		

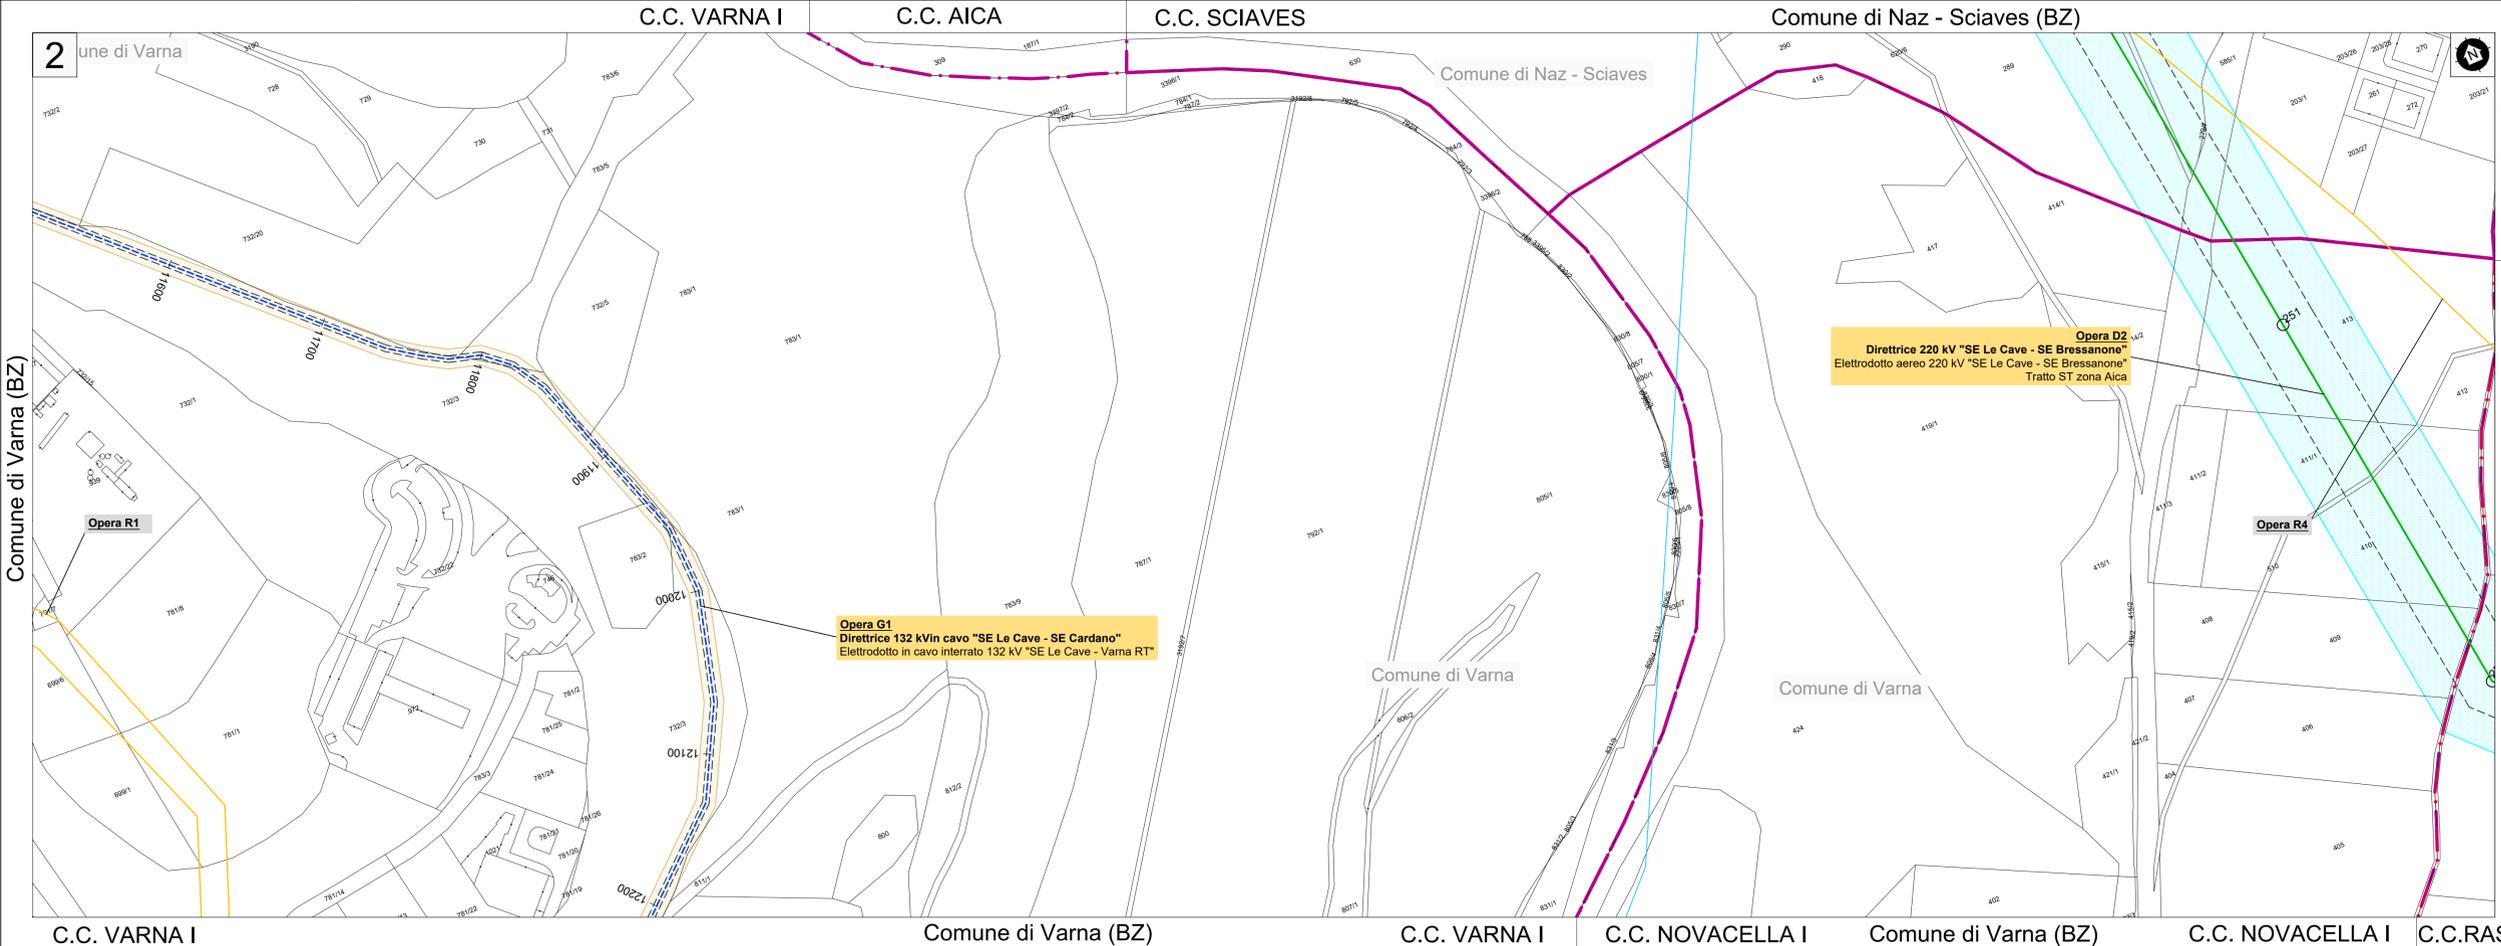

REVISIONI					
00	15/10/2021	Prima emissione per accettazione	Agustin Escobar	Macchi Escobar	Iscoopi Escobar
N	DATA	DESCRIZIONE	ELABORATO	VERIFICATO	APPROVATO
REVISIONI					
00	15/10/2021	Prima emissione	L. Caradone	CPIS SVIP/PROJ/NE	L. Simone
N	DATA	DESCRIZIONE	ESAMINATO	ACCETTATO	
NUMERO E DATA ORDINE: LSA 400089537 del 07/04/2021					
MOTIVO DELL'INVIO: <input checked="" type="checkbox"/> PER ACCETTAZIONE <input type="checkbox"/> PER INFORMAZIONE					
CODIFICA ELABORATO					
DGCR19001B2128390			TIPOLOGIA ELABORATO		
Riassetto della RTN in Val di Isarco per connessione BBT			Piano Tecnico delle Opere		
Appendice "A" - Documentazione catastale - Planimetria catastale			PROGETTO		
Aree soggette al vincolo preordinato all'asservimento coattivo			TE-CR-19-001		
Comune di Varna					
NOME DEL FILE	SCALA CAD	FORMATO	SCALA	FOGLIO	
DGCR19001B2128390-00.dwg	1 unità = 1 m	841x594	1:2000	1 / 5	
<small>Questo documento contiene informazioni di proprietà Terna Rete Italia S.p.A. e deve essere utilizzato esclusivamente dal destinatario in relazione alle finalità per le quali è stato ricevuto. E' vietata qualsiasi forma di riproduzione o di divulgazione senza l'esplicito consenso di Terna Rete Italia S.p.A. This document contains information proprietary to Terna Rete Italia S.p.A. and it shall have to be used exclusively for the purposes for which it has been furnished. Whichever shape of spreading or reproduction without the written permission of Terna Rete Italia S.p.A. is prohibt.</small>					