


LEGENDA

Opere in progetto		Opere in progetto oggetto di altro iter autorizzativo	
—	Elettrodotto aereo 220 kV ST resiliente	—	Stazione Elettrica 132 kV di Abbes e raccordi
—	Elettrodotto aereo 220 kV ST	—	Stazione Elettrica 132 kV in cavo interrato
—	Elettrodotto aereo 220/132 kV DT	—	Elettrodotto aereo 132 kV in demolizione
—	Elettrodotto 220 kV resiliente in cavo interrato	—	Stazione Elettrica RFI
—	Elettrodotto 220 kV in cavo interrato	—	Nuova Stazione Elettrica RFI
—	Elettrodotto aereo 132 kV ST	—	Cabina Primaria Edyna
—	Elettrodotto 132 kV in cavo interrato	—	Nuova Cabina Primaria Edyna
—	Elettrodotto aereo 132 kV in demolizione	—	Altra simbologia
—	Elettrodotto in cavo interrato 132 kV in demolizione	—	Opera X
—	Nuova Stazione Elettrica	—	Descrizione opera
—	Modifica a Stazione Elettrica esistente	—	Numerazione sostegni in progetto
—	Opere esistenti	—	Progressiva tracciato cavo (metri)
—	Elettrodotto aereo 220 kV	—	Area potenzialmente impegnata per asservimento coattivo - elettrodotti aerei
—	Elettrodotto aereo 132 kV	—	Area potenzialmente impegnata per asservimento coattivo - elettrodotti in cavo
—	Elettrodotto 132 kV in cavo interrato	—	Area potenzialmente impegnata per asservimento coattivo - elettrodotti aerei in cavo
—	Elettrodotto aereo <132 kV	—	Occupazione temporanea per realizzazione piste di accesso
—	Stazione Elettrica TERNA	—	Limite area impegnata
—	Stazione Elettrica di terzi	—	Confine comune catastale

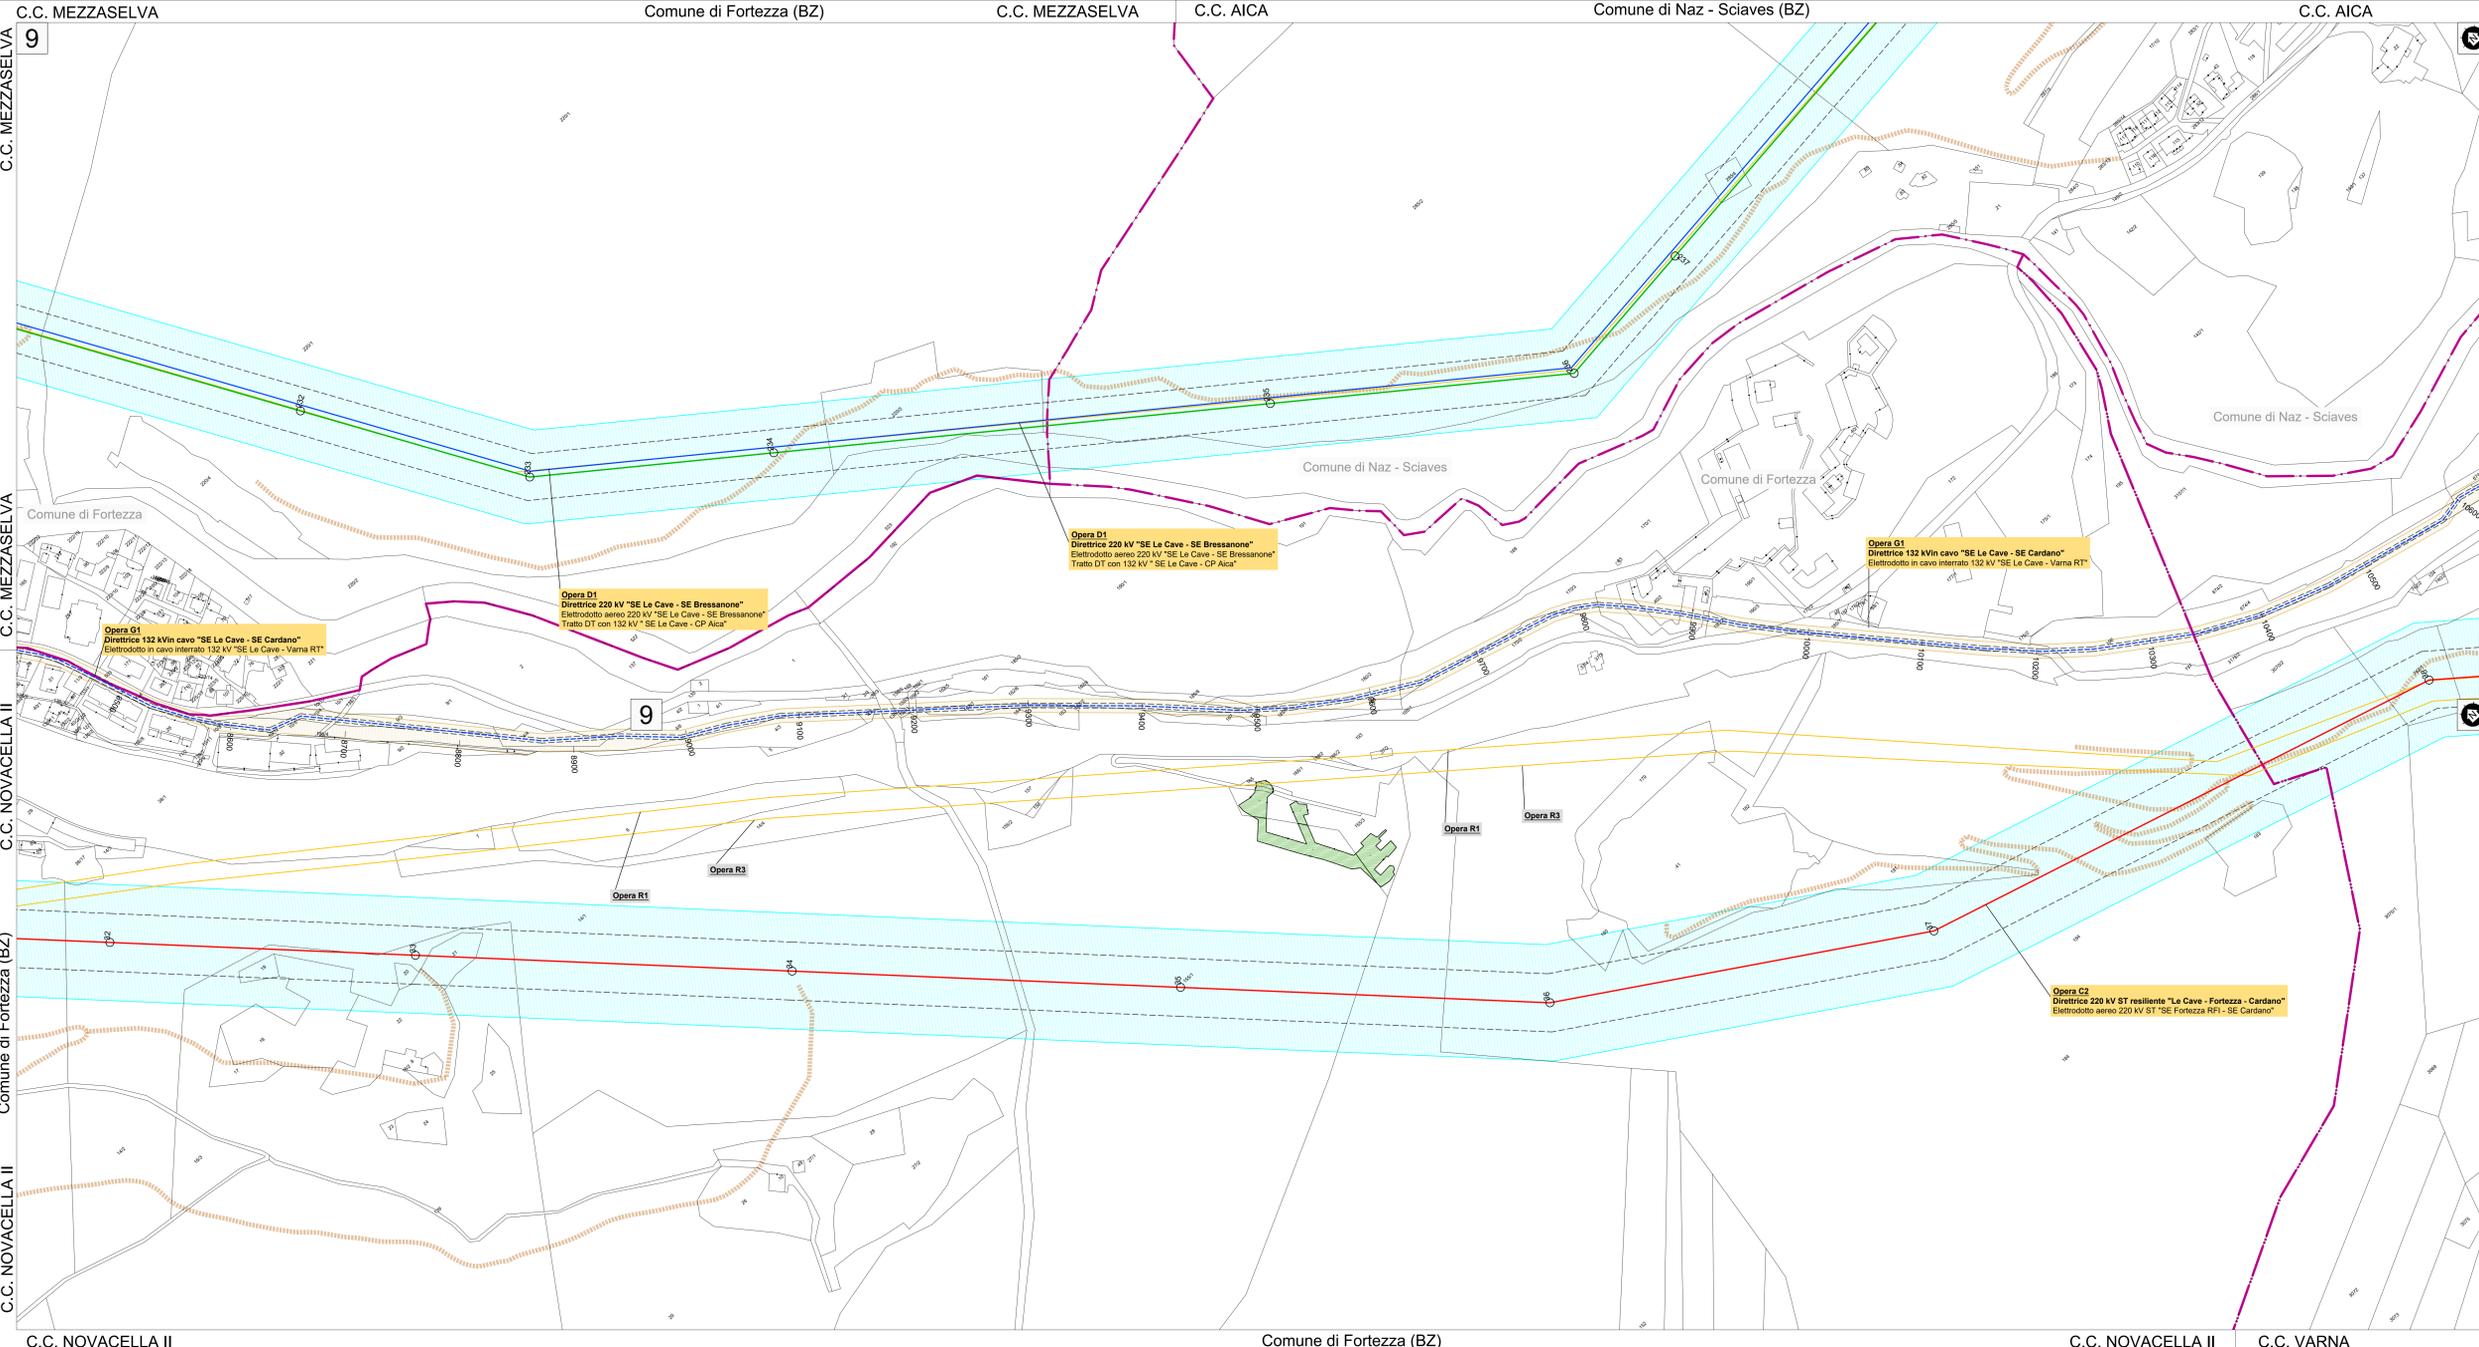

10	15/10/2021	Prima emissione					
11	DATA	DESCRIZIONE	ELABORATO	VERIFICATO	APPROVATO		

10	15/10/2021	Prima emissione					
11	DATA	DESCRIZIONE	ELABORATO	VERIFICATO	ESAMINATO	ACCETTATO	

AUTORE/COORDINATORE: LAR ARBORIS/AR ARBORIS MOTIVO DELL'INVIIO: <input checked="" type="checkbox"/> PER ACCETTAZIONE <input type="checkbox"/> PER INFORMAZIONI	
CODIFICA ELABORAZIONE: DGCR19001B2128592 TITOLO ELABORATO: Riassetto della RTN in Val di Isarco per connessione BBT TIPOLOGIA ELABORATO: Appendice "A" - Documentazione catastale - Planimetria catastale PROGETTO: Aree soggette al vincolo preordinato all'asservimento coattivo COMUNE ELABORATO: Comune di Fortezza	PIANO TECNICO DELLA OPERA: Piano Tecnico della Opera PROGETTO: TE-CR-19-001
NOME DEL FILE: DGCR19001B2128592-00.dwg SCALA CAD: 1 Unità = 1 m FORMATO: 1320x891 SCALA: 1:2000 FOGLIO: 3 / 3	

Questo documento contiene informazioni di proprietà Terna Rete Italia S.p.A. e deve essere utilizzato esclusivamente per scopi autorizzati in relazione alle attività per le quali è stato emesso. È vietata qualsiasi forma di riproduzione o di diffusione senza l'esplicito permesso scritto di Terna Rete Italia S.p.A. This document contains information proprietary to Terna Rete Italia S.p.A. and it will have to be used exclusively for the purposes for which it has been furnished. Unauthorised usage of spreading or reproduction without the written permission of Terna Rete Italia S.p.A. is prohibited.