


LEGGENDA

Opere in progetto	Opere in progetto oggetto di altro iter autorizzativo
<ul style="list-style-type: none"> — Elettrodotto aereo 220 kV ST resiliente — Elettrodotto aereo 220 kV ST - - - Elettrodotto aereo 220/132 kV DT - - - Elettrodotto 220 kV resiliente in cavo interrato - - - Elettrodotto 220 kV in cavo interrato — Elettrodotto aereo 132 kV ST - - - Elettrodotto 132 kV in cavo interrato — Elettrodotto aereo 132 kV in demolizione - - - Elettrodotto in cavo interrato 132 kV in demolizione — Nuova Stazione Elettrica — Modifica a Stazione Elettrica esistente 	<ul style="list-style-type: none"> — Nuova Stazione Elettrica di Albes e raccordi - - - Elettrodotto 132 kV in cavo interrato - - - Elettrodotto aereo 132 kV in demolizione — Nuova Stazione Elettrica RFI — Nuova Stazione Elettrica RFI — Nuova Cabina Primaria Edyna — Nuova Cabina Primaria Edyna
Opere esistenti	Altra simbologia
<ul style="list-style-type: none"> — Elettrodotto aereo 220 kV — Elettrodotto aereo 132 kV - - - Elettrodotto 132 kV in cavo interrato - - - Elettrodotto aereo <132 kV — Stazione Elettrica TERNA — Stazione Elettrica di terzi 	<ul style="list-style-type: none"> — Descrizione opera — Numerazione sostegni in progetto — Progressiva tracciato cavo (metri) — Area potenzialmente impegnata per asservimento coattivo - elettrodotti aerei — Area potenzialmente impegnata per asservimento coattivo - elettrodotti in cavo — Area potenzialmente impegnata per asservimento coattivo - elettrodotti aerei/in cavo - - - Occupazione temporanea per realizzazione piste di accesso - - - Limite area impegnata - - - Confine comune catastale

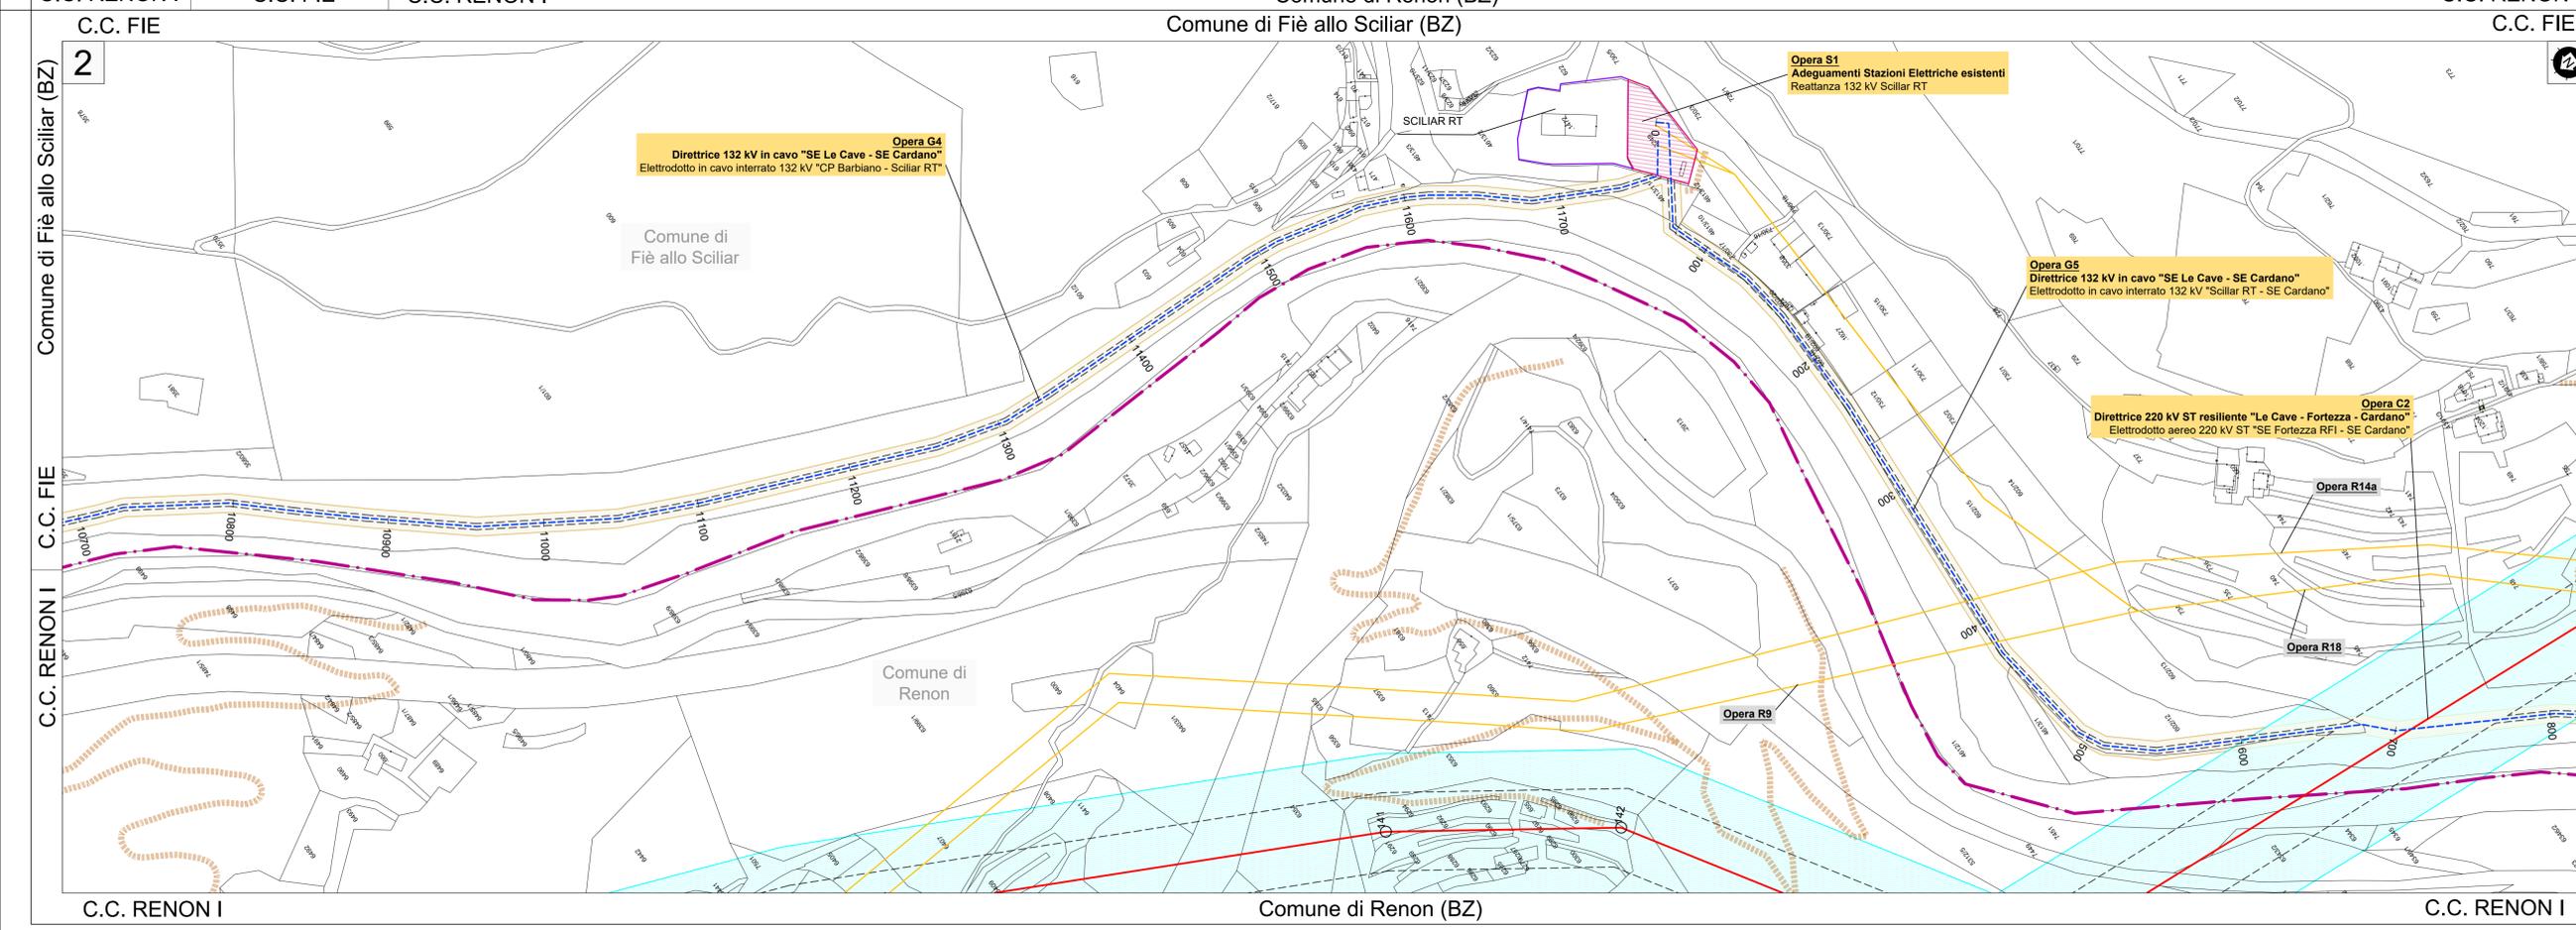

REVISIONI					
00	15/10/2021	Prima emissione per accettazione	Agliardi ELABORATO	Maschi VERIFICATO	Isopini APPROVATO
N.	DATA	DESCRIZIONE	ELABORATO	VERIFICATO	APPROVATO
REVISIONI					
00	15/10/2021	Prima emissione	L. Carofini GPI-SVP-PSA-NE ESAMINATO	L. Simoni GPI-SVP-PSA ACCETTATO	
N.	DATA	DESCRIZIONE	ESAMINATO	ACCETTATO	
NUMERO E DATA ORDINE: L04 400006037 del 07/04/2021 MOTIVO DELL'INVIO: <input checked="" type="checkbox"/> PER ACCETTAZIONE <input type="checkbox"/> PER INFORMAZIONE					
CODIFICA ELABORATO DGCR19001B2129579			 TIPOLOGIA ELABORATO Piano Tecnico delle Opere		
TITOLO ELABORATO Riassetto della RTN in Val di Isarco per connessione BBT Appendice "A" - Documentazione catastale - Planimetria catastale Aree soggette al vincolo preordinato all'asservimento coattivo Comune di Fiè allo Sciliar			PROGETTO TE-CR-19-001		
NOME DEL FILE DGCR19001B2129579-00.dwg	SCALA CAD 1 unità = 1 m	FORMATO 1051x594	SCALA 1:2000	FOGLIO 1 / 2	
<small>Questo documento contiene informazioni di proprietà Terna Rete Italia S.p.A. e deve essere utilizzato esclusivamente dal destinatario in relazione alle finalità per le quali è stato ricevuto. E' vietata qualsiasi forma di riproduzione o di divulgazione senza l'esplicito consenso di Terna Rete Italia S.p.A. This document contains information proprietary to Terna Rete Italia S.p.A. and it will have to be used exclusively for the purposes for which it has been furnished. Whichever shape of spreading or reproduction without the written permission of Terna Rete Italia S.p.A. is prohibi.</small>					