


LEGENDA

<p>Opere in progetto</p> <ul style="list-style-type: none"> — Elettrodotto aereo 220 kV ST resiliente — Elettrodotto aereo 220 kV ST — Elettrodotto aereo 220/132 kV DT - - - Elettrodotto 220 kV resiliente in cavo interrato - - - Elettrodotto 220 kV in cavo interrato - - - Elettrodotto aereo 132 kV ST - - - Elettrodotto 132 kV in cavo interrato - - - Elettrodotto aereo 132 kV in demolizione - - - Elettrodotto in cavo interrato 132 kV in demolizione — Nuova Stazione Elettrica — Modifica a Stazione Elettrica esistente <p>Opere esistenti</p> <ul style="list-style-type: none"> — Elettrodotto aereo 220 kV — Elettrodotto aereo 132 kV - - - Elettrodotto 132 kV in cavo interrato - - - Elettrodotto aereo <132 kV — Stazione Elettrica TERNA — Stazione Elettrica di terzi 	<p>Opere in progetto oggetto di altro iter autorizzativo</p> <ul style="list-style-type: none"> — Nuova Stazione Elettrica di Albes - - - Elettrodotto 132 kV in cavo interrato - - - Elettrodotto aereo 132 kV in demolizione — Stazione Elettrica RFI — Nuova Stazione Elettrica RFI — Cabina Primaria Edyna — Nuova Cabina Primaria Edyna <p>Altra simbologia</p> <ul style="list-style-type: none"> X Descrizione opera X Numerazione sostegni in progetto — Progressiva tracciato cavo (metri) — Area potenzialmente impegnata per asservimento coattivo - elettrodotti aerei — Area potenzialmente impegnata per asservimento coattivo - elettrodotti in cavo — Area potenzialmente impegnata per asservimento coattivo - elettrodotti aerei/in cavo - - - Occupazione temporanea per realizzazione piste di accesso - - - Limite area Impegnata - - - Confine comune catastale
---	---

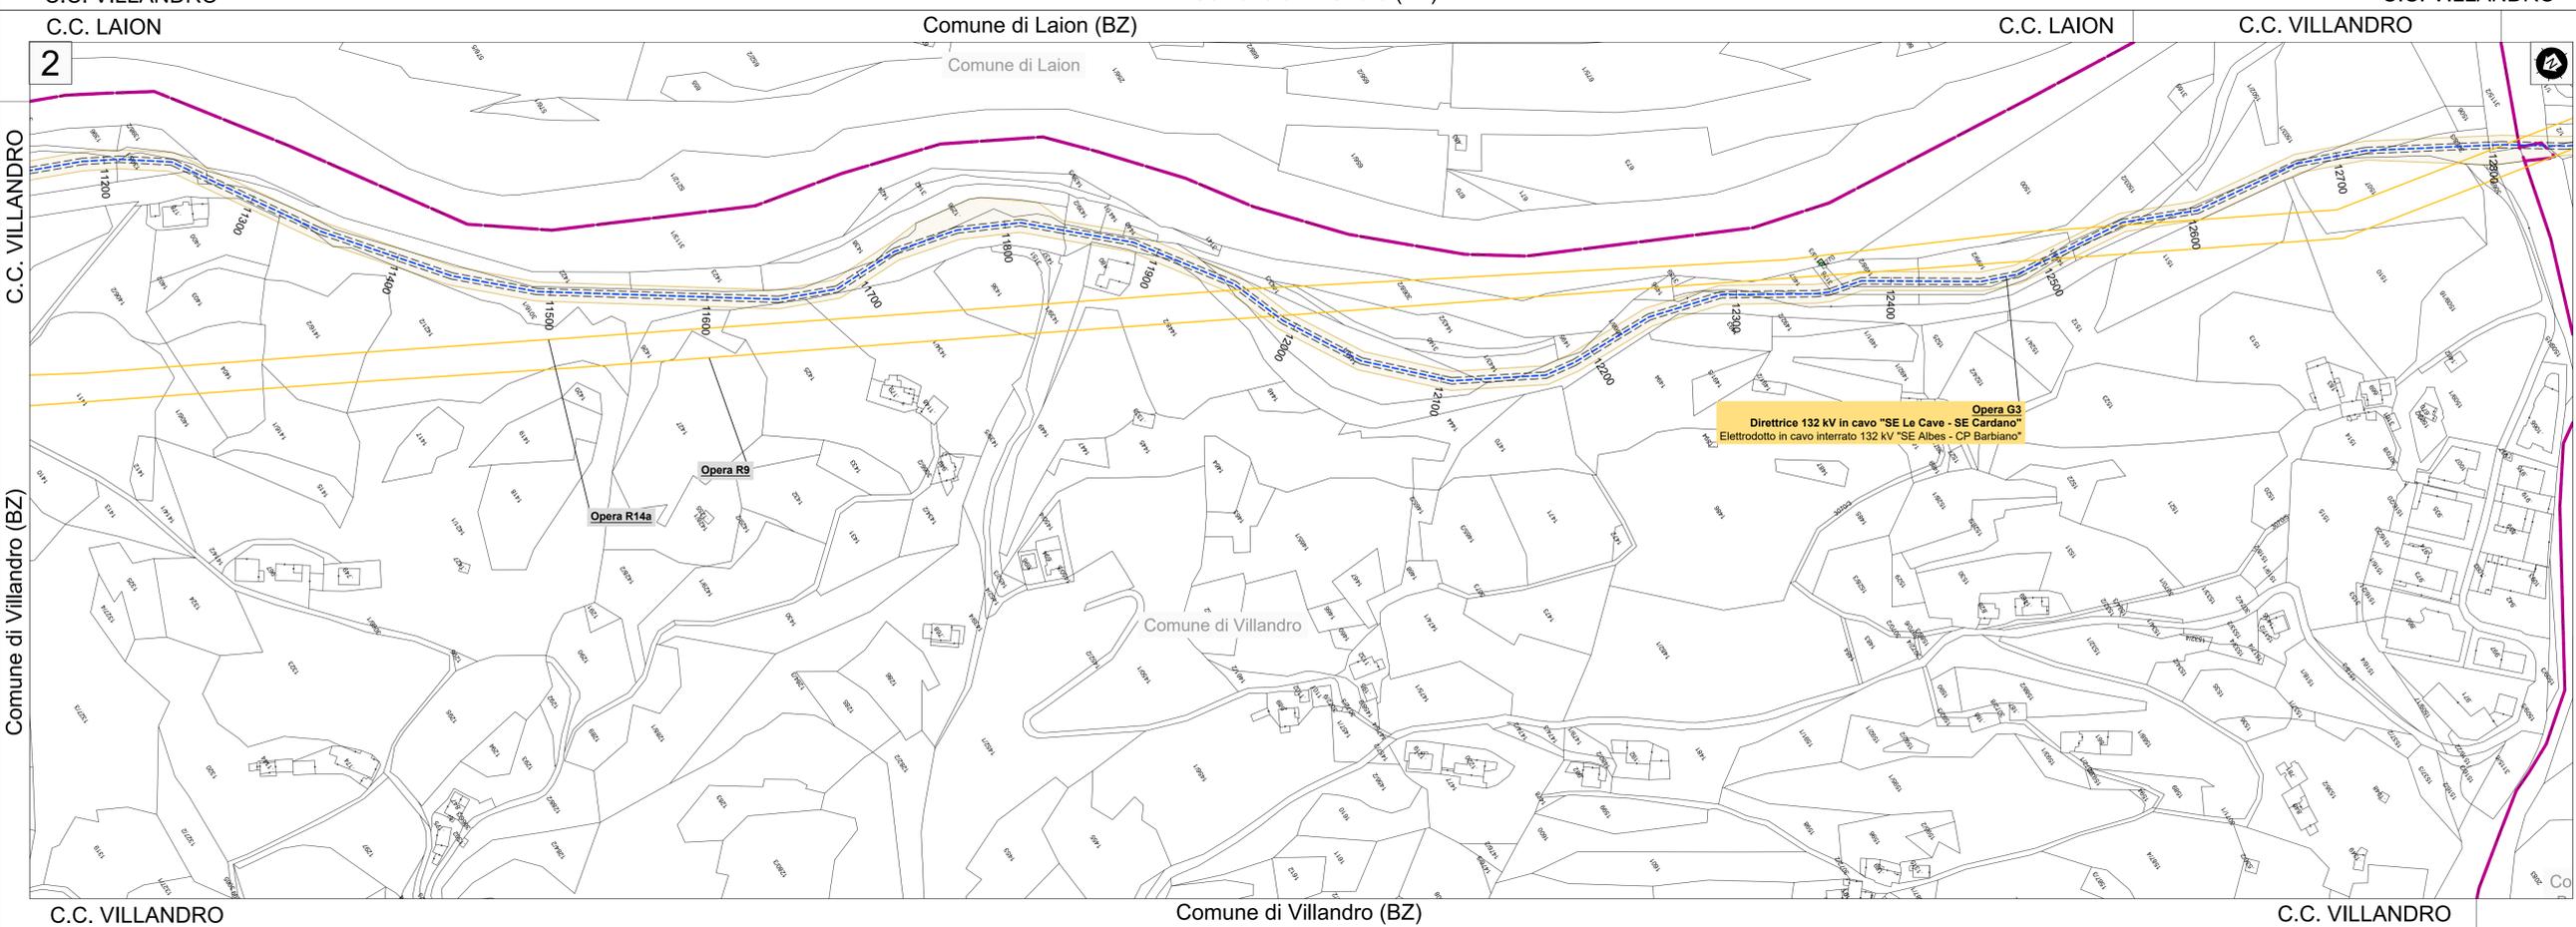

REVISIONI									
00	15/10/2021	Prima emissione per approvazione		Agusta	Enzinger	Macchi	Isopini		
N.	DATA	DESCRIZIONE	ELABORATO	VERIFICATO	APPROVATO				
REVISIONI									
00	15/10/2021	Prima emissione		L. Carandini	GI-SVP-PIRANE	L. Simione	GI-SVP-PIRANE		
N.	DATA	DESCRIZIONE	ESAMINATO	ACCETTATO					
NUMERO E DATA ORDINE: L04 400060537 del 07/04/2021 MOTIVO DELL'INVIO: <input checked="" type="checkbox"/> PER ACCETTAZIONE <input type="checkbox"/> PER INFORMAZIONE									
CODIFICA ELABORATO DVCR19001B2129258									
TITOLO ELABORATO Riassetto della RTN in Val di Isarco per connessione BBT						Piano Tecnico delle Opere			
Appendice "A" - Documentazione catastale - Planimetria catastale						PROGETTO			
Aree soggette al vincolo preordinato all'asservimento coattivo						TE-CR-19-001			
COMUNE DI VILLANDRO									
NOME DEL FILE DVCR19001B2129258-00.dwg	SCALA CAD 1 unità = 1 m	FORMATO 1051x594	SCALA 1:2000	FOGLIO 1 / 1					
<small>Questo documento contiene informazioni di proprietà Terna Rete Italia S.p.A. e deve essere utilizzato esclusivamente dal destinatario in relazione alle finalità per le quali è stato ricevuto. E' vietata qualsiasi forma di riproduzione o di divulgazione senza l'esplicito consenso di Terna Rete Italia S.p.A. This document contains information proprietary to Terna Rete Italia S.p.A. and it will have to be used exclusively for the purposes for which it has been furnished. Whichever shape of spreading or reproduction without the written permission of Terna Rete Italia S.p.A. is prohibited.</small>									