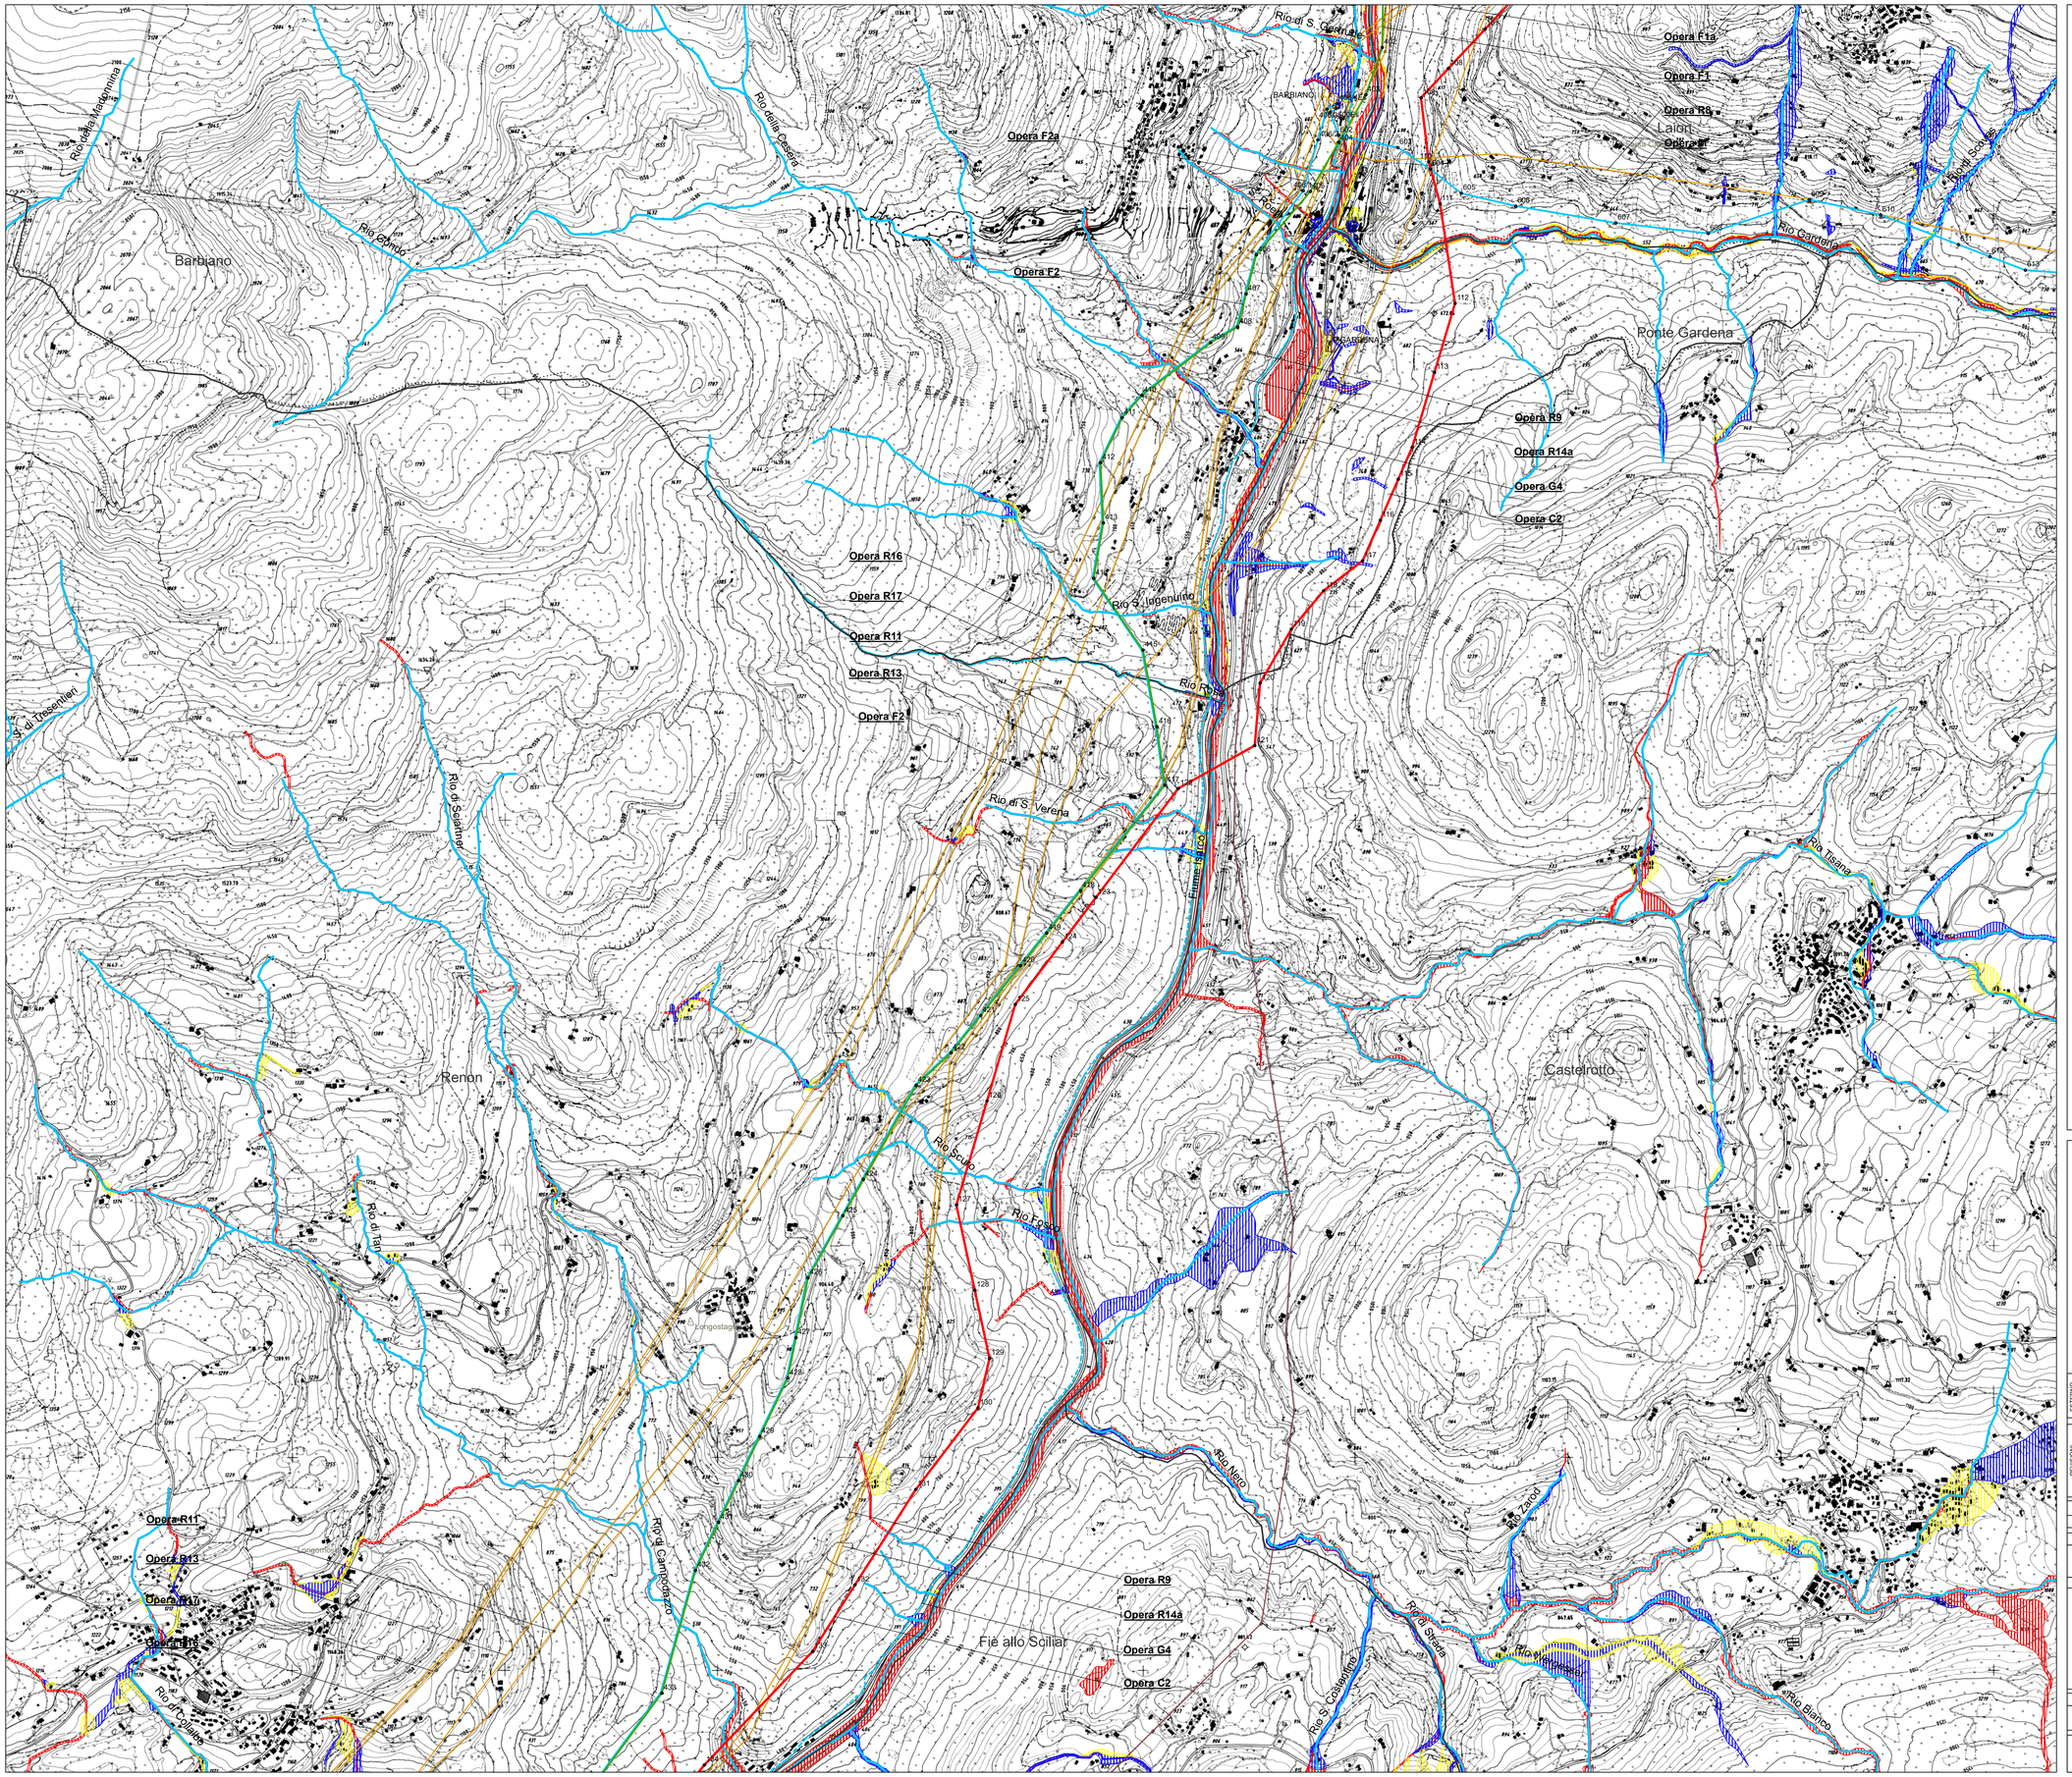

Legenda

Opere in progetto

- Elettrodotto aereo 220/132 kV DT
- Elettrodotto aereo 220 kV ST resiliente
- Elettrodotto aereo 220 kV ST
- Elettrodotto 220 kV resiliente in cavo interrato
- Elettrodotto 220 kV in cavo interrato
- Elettrodotto aereo 132 kV ST
- Elettrodotto 132 kV in cavo interrato
- Elettrodotto aereo 132 kV in demolizione
- Elettrodotto in cavo interrato 132 kV in demolizione
- Nuova Stazione Elettrica
- Modifica a Stazione Elettrica esistente

Opere in progetto oggetto di altro iter autorizzativo

Stazione Elettrica 132 kV di Albes e raccordi

- Nuova Stazione Elettrica di Albes
- Elettrodotto 132 kV in cavo interrato
- Elettrodotto aereo 132 kV in demolizione

Stazione Elettrica RFI

- Nuova Stazione Elettrica RFI

Cabina Primaria Edyna

- Nuova Cabina Primaria Edyna

Opere esistenti

- Elettrodotto esistente
- Stazione Elettrica esistente

Altra simbologia

- Confini comunali

Reticolo idrografico

- Corsi d'acqua

Piano delle Zone di Pericolo

Pericoli idraulici

- H4 -Livello pericolosità molto elevato
- H3 - Livello pericolosità elevato
- H2 - Livello pericolosità medio

Fonte:
http://geocatalogo.retecivica.bz.it

QUADRO DI UNIONE

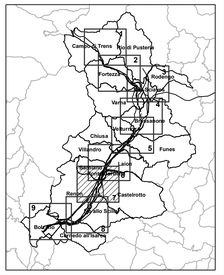

N

Sistema di riferimento
WGS 1984 UTM Zone 32N

0 100 200 400 600 800 1.000 Meters

ORDINE DEI GEOLOGI DELLA PROVINCIA DI BOLZANO
Dott. Fabio MELCHIORRI
Geologo
A.P. n. 663

	N.	DATA	DESCRIZIONE	ELABORATO
ESTERNO	00	15/10/2021	Prima emissione	F. Ventura

	N.	DATA	DESCRIZIONE	ESAMINATO	ACCETTATO
REVISIONI					
	00	15/10/2021	Prima emissione	L. Fasciano dott.geol.a.b.	N. Rodiano dott.geol.a.b.

NUMERO E DATA ORDINE: 4000080535 / 16.07.2020

MOTIVO DELL'INVIO: ☒ PER ACCETTAZIONE ☐ PER INFORMAZIONE

CODIFICA ELABORATO

DGCR19001B2310772

Terna Rete Italia
TERNA GROUP

TITOLO ELABORATO

Riassetto della RTN in Val di Isarco per connessione BBT

Appendice "F" - Relazione Geologica Preliminare

Carta del reticolo idrografico
e delle zone di pericolo alluvioni torrentizie - 7 di 9

TIPOLOGIA ELABORATO

Disegno

PROGETTO

TE-CR-19-001

NOME DEL FILE	SCALA CAD	FORMATO	SCALA	FOGLIO
DGCR19001B2310772_7DI9	1 unità = 10 metri	A0	1:10.000	7/9

Questo documento contiene informazioni di proprietà Terna SpA e deve essere utilizzato esclusivamente dal destinatario in relazione alle finalità per le quali è stato ricevuto. E' vietata qualsiasi forma di riproduzione o divulgazione senza l'esplicito consenso di Terna SpA.
This document contains information proprietary to TERNA S.p.A. and it will have to be used exclusively for the purposes for which it has been furnished. Whichever shape of spreading or reproduction without the written permission of TERNA S.p.A. is prohibit.