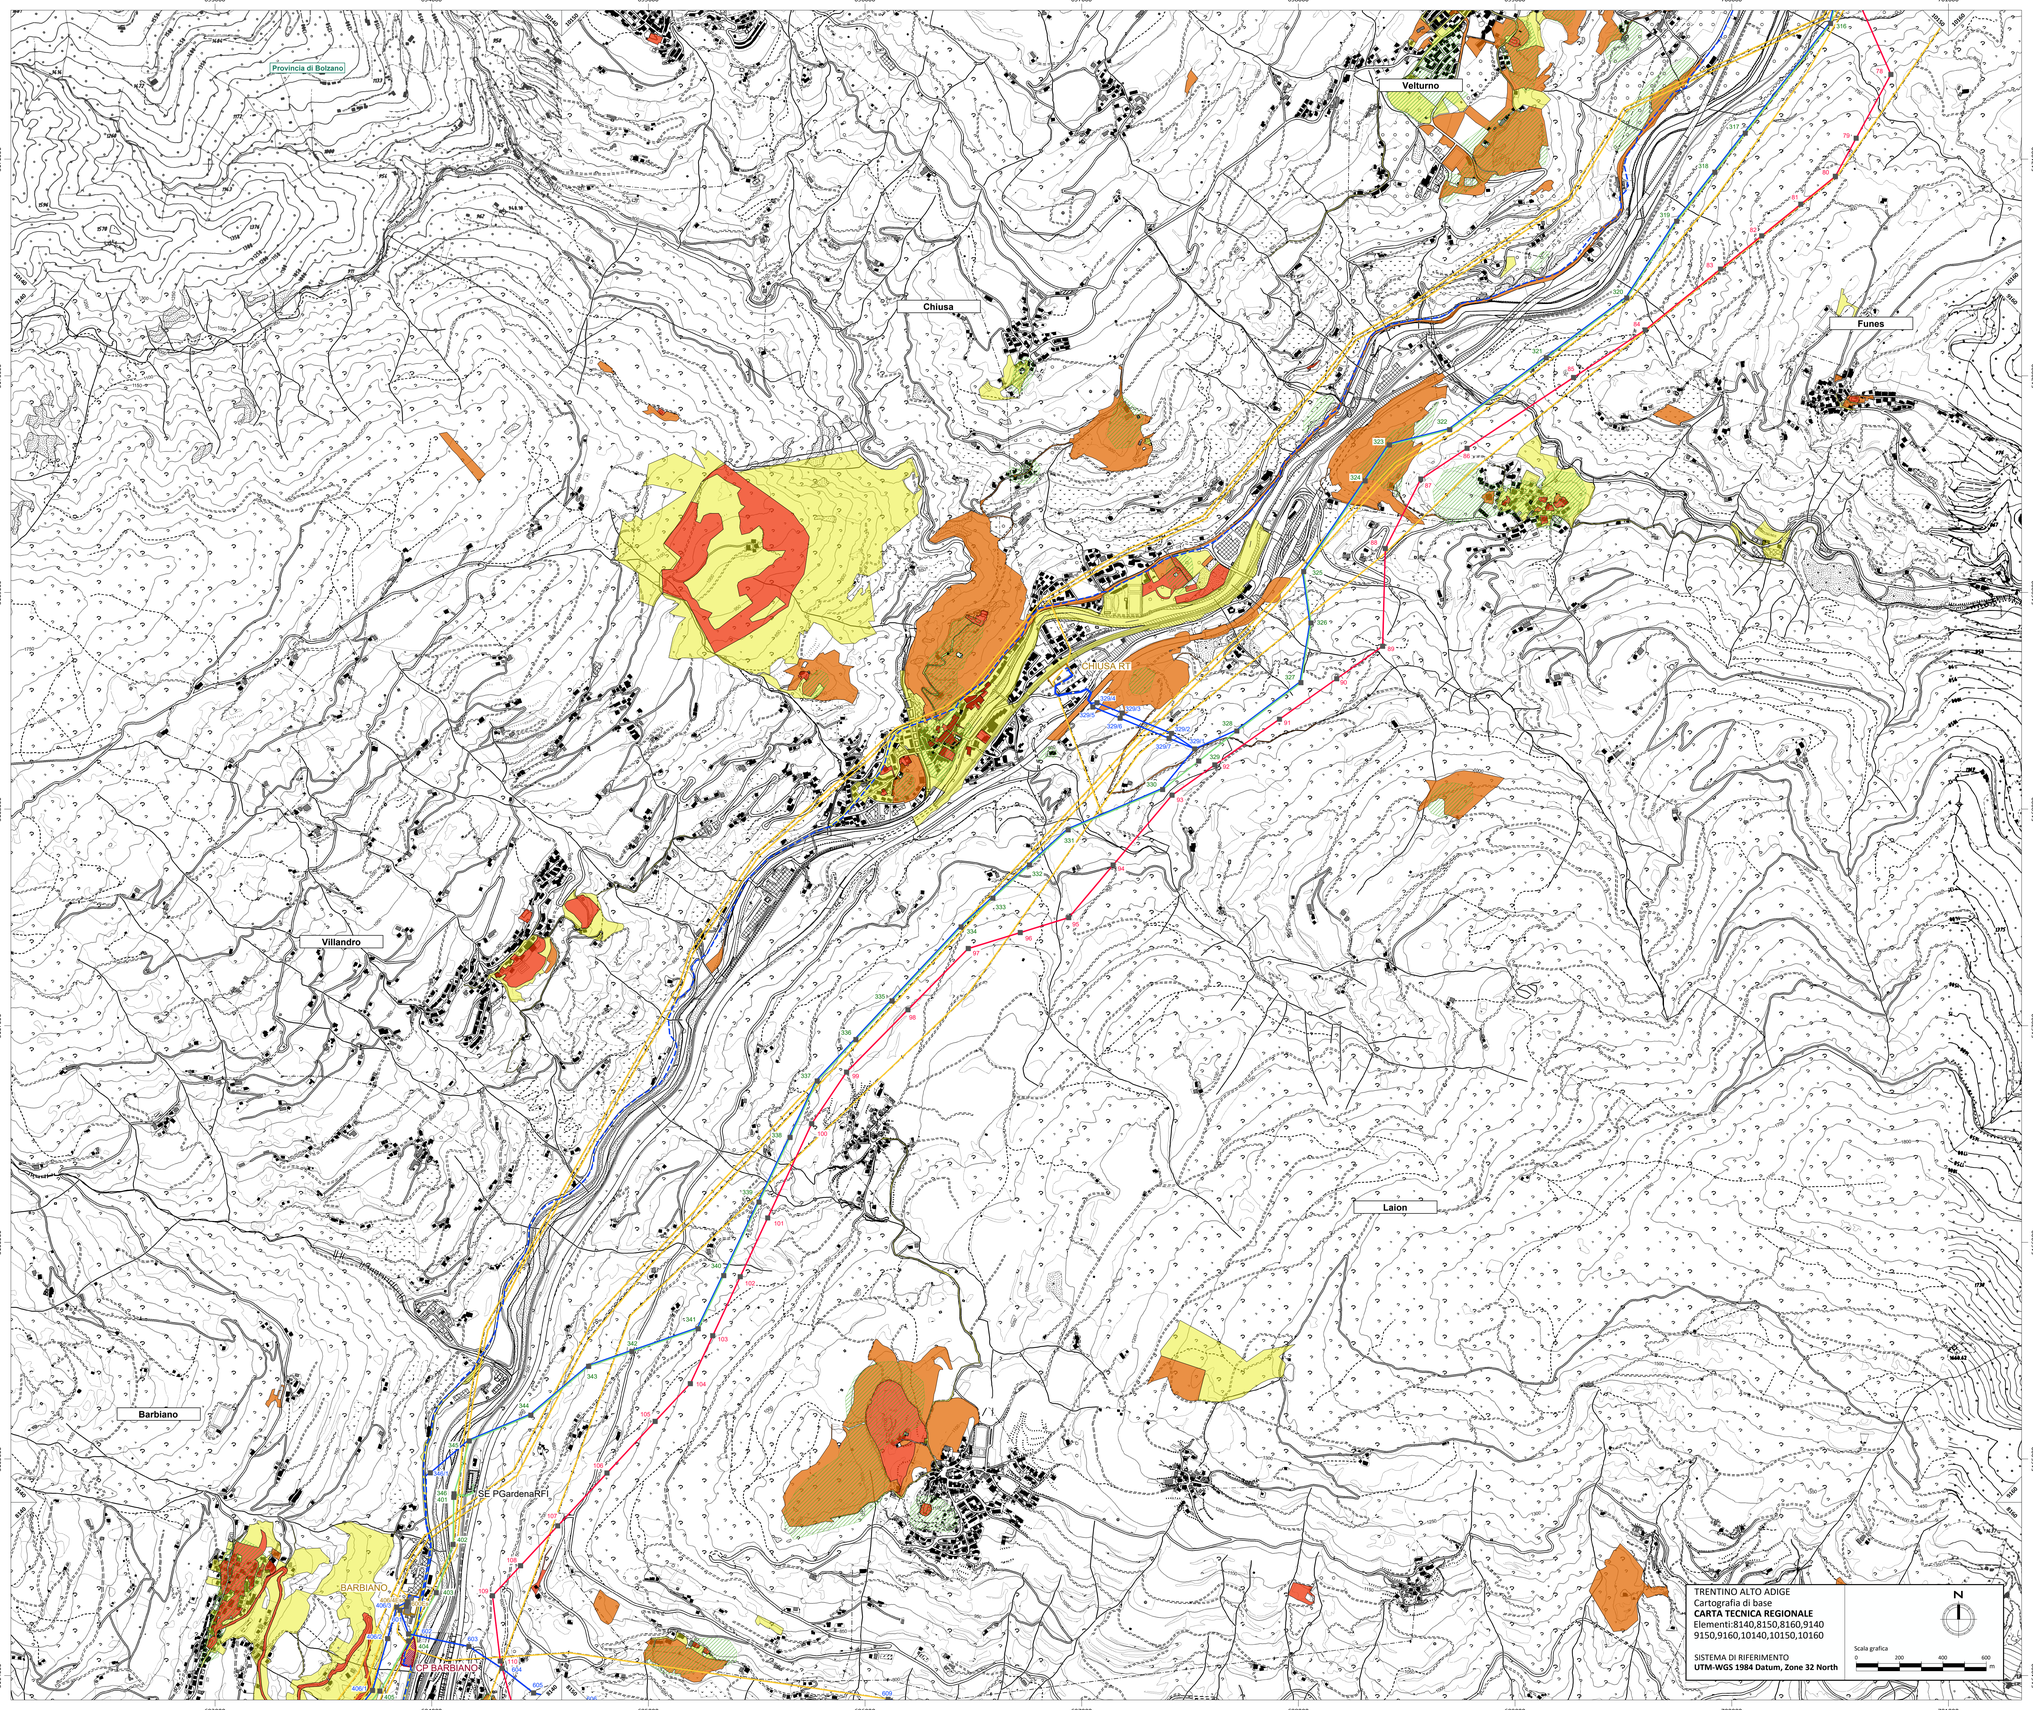

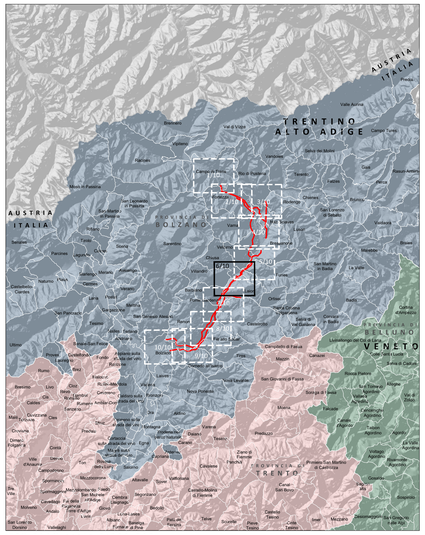

KEY PLAN scala 1:500.000

Fonte: Geocatalogo Rete Civica dell'Alto Adige

LEGENDA

Confini comunali

Opere in progetto

- Elettrodotto aereo 220/132kV DT
- Elettrodotto aereo 220kV ST resiliente
- Elettrodotto aereo 220kV ST
- Elettrodotto 220kV resiliente in cavo interrato
- Elettrodotto 220kV in cavo interrato
- Elettrodotto aereo 132kV ST
- Elettrodotto 132kV in cavo interrato
- Elettrodotto aereo 132kV in demolizione
- Elettrodotto in cavo interrato 132kV in demolizione
- Nuova Stazione Elettrica
- Modifica a Stazione Elettrica esistente

Aree archeologiche

- Area a rischio archeologico
- Area certamente archeologica
- Area vincolata
- Zone di tutela archeologica

Opere in progetto oggetto di altro iter autorizzativo

Stazione Elettrica 132 kV di Albes e raccordi

- Nuova Stazione Elettrica di Albes
- Elettrodotto 132 kV in cavo interrato
- Elettrodotto aereo 132 kV in demolizione

Stazione Elettrica RFI

- Nuova Stazione Elettrica RFI

Cabina Primaria Edyna

- Nuova Cabina Primaria Edyna

Opere esistenti

- Elettrodotto esistente
- Stazione Elettrica esistente

TRENTINO ALTO ADIGE
Cartografia di base
CARTA TECNICA REGIONALE
Elementi:8140,8150,8160,9140
9150,9160,10140,10150,10160

SISTEMA DI RIFERIMENTO
UTM-WGS 1984 Datum, Zone 32 North

Scala grafica
0 200 400 600 m

Firmato digitalmente da: IANNI' FILIPPO
Data: 01/12/2021 22:54:33

REVISIONI					
N.	DATA	DESCRIZIONE REVISIONI	ELABORATO	VERIFICATO	APPROVATO
00	15/10/2021	PRIMA EMISSIONE	M.Tatone	A. Scognetti	C. Di Michele

PROGER
Certificata UNI EN ISO 9001:2015
Certificata UNI EN ISO 14001:2015
Certificata BS OHSAS 18001:2007

PROGER S.P.A.
Operative Office
Via Po, 99 - 66020 **San Giovanni Teatino** (CH), Italy
T: +39.085.44.41.1 - F: +39. 085.44.43.230 - proger.it

REVISIONI				
N.	DATA	DESCRIZIONE	ESAMINATO	ACCETTATO
00	15/10/2021	Prima emissione	L.Fasciani GR.539.475	N.Rodiano GR.539.475

NUMERO E DATA ORDINE: 4000081016 / 18.08.2020

MOTIVO DELL'INVIO: ☒ PER ACCETTAZIONE ☐ PER INFORMAZIONE

CODIFICA ELABORATO

DGCR19001B2292514

Terna Rete Italia
TERNA GROUP

TITOLO ELABORATO

Riassetto della RTN in Val di Isarco per connessione BBT

Relazione archeologica preliminare

Carta dei siti archeologici

TIPOLOGIA ELABORATO

-

PROGETTO

TE-CR-19-001

NOME DEL FILE	SCALA CAD	FORMATO	SCALA	FOGLIO
DGCR19001B2292514.dwg	1 unità = 1 m	A0	1:10000	6/10

Questo documento contiene informazioni di proprietà Terna Rete S.p.A. e deve essere utilizzato esclusivamente dal destinatario in relazione alle finalità per le quali è stato ricevuto. E' vietata qualsiasi forma di riproduzione o di divulgazione senza l'esplicito consenso di Terna Rete S.p.A.

This document contains information proprietary to Terna Rete S.p.A. and it will have to be used exclusively for the purposes for which it has been furnished Whichever shape of spreading or reproduction without the written permission of Terna Rete Italia S.p.A. is prohibit.