


TRENTINO ALTO ADIGE
Cartografia di base
ORTOFOTOCARTA

SISTEMA DI RIFERIMENTO
UTM-WGS 1984 Datum, Zone 32 North

Scala grafica
0 200 400 600 m

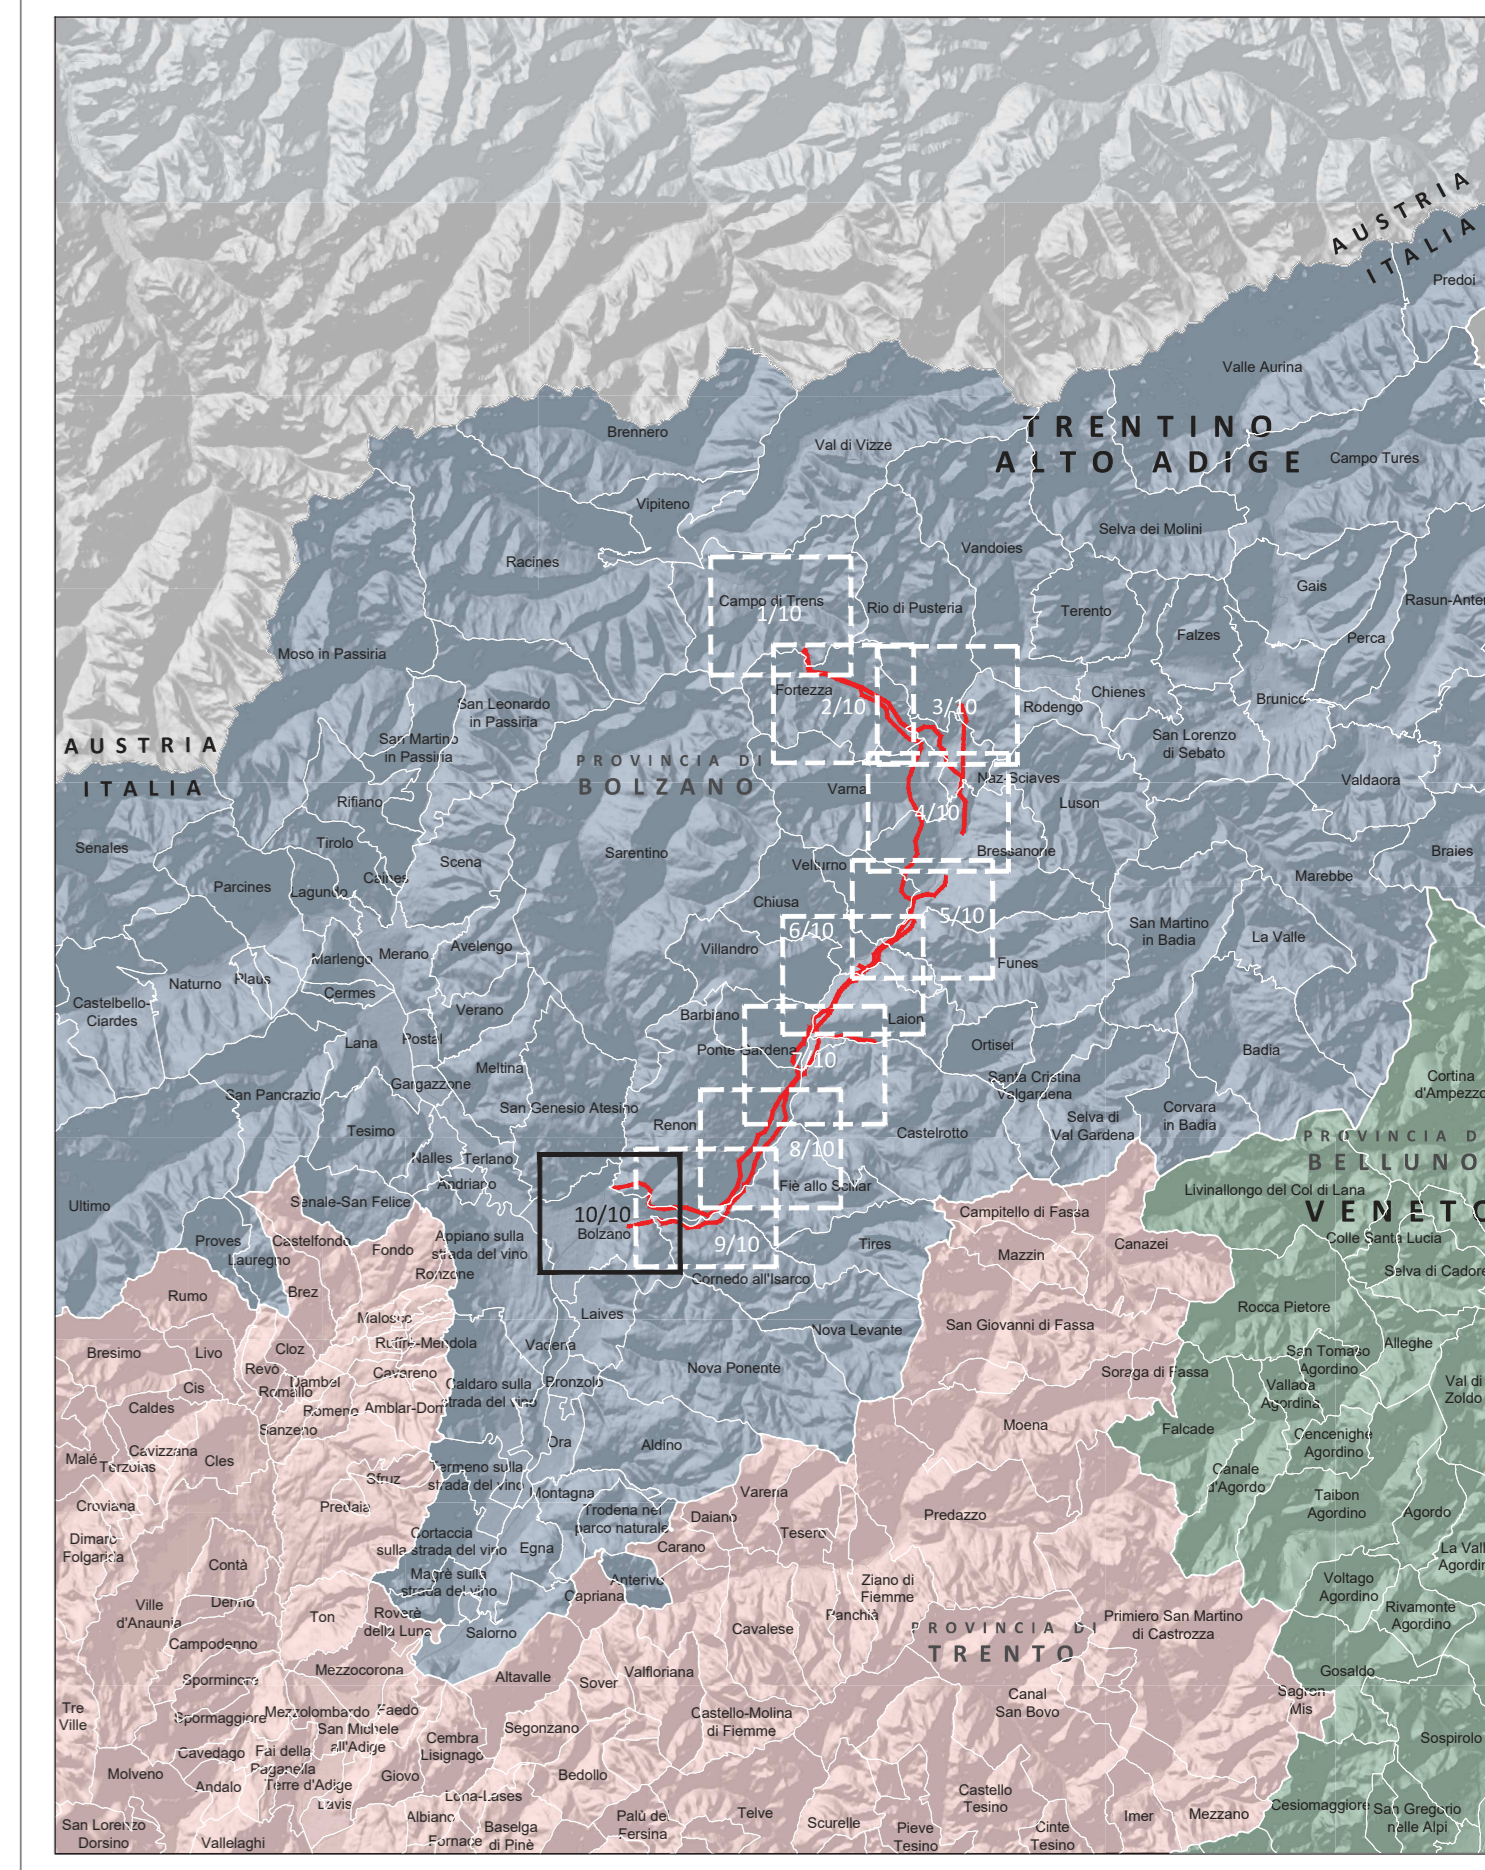

- LEGENDA**
- Confini comunali
- Opere in progetto**
- Elettoconduttore aereo 220/132kV DT
 - Elettoconduttore aereo 220kV ST resiliente
 - Elettoconduttore aereo 220kV ST
 - Elettoconduttore 220kV resiliente in cavo interrato
 - Elettoconduttore 220kV in cavo interrato
 - Elettoconduttore 132kV in cavo interrato
 - Elettoconduttore aereo 132kV in demolizione
 - Elettoconduttore in cavo interrato 132kV in demolizione
 - Nuova Stazione Elettrica
 - Modifica a Stazione Elettrica esistente
- Opere esistenti**
- Elettoconduttore esistente
 - Stazione Elettrica esistente
- Opere in progetto oggetto di altro iter autorizzativo**
- Nuova Stazione Elettrica di Albes e raccordi
 - Elettoconduttore 132 kV in cavo interrato
 - Elettoconduttore aereo 132 kV in demolizione
- Stazione Elettrica RFI
- Nuova Stazione Elettrica RFI
 - Cabina Primaria Edyna
 - Nuova Cabina Primaria Edyna

REVISIONE	N.	DATA	DESCRIZIONE REVISIONI	ELABORATO	VERIFICATO	APPROVATO
00	15/10/2021		PRIMA EMISSIONE	M. Taroni	A. Scognetti	C. Di Michele

CERTIFICATA UNI EN ISO 9001:2015
 CERTIFICATA UNI EN ISO 14001:2015
 CERTIFICATA ISO 45001:2018

PROGER S.p.A.
 Direzione Office
 Via Po, 99 - 38100 San Giovanni Lupatoto (VI) - Italy
 T. +39 0445 84.41.1 - F. +39 0445 84.41.21

REVISIONI	N.	DATA	DESCRIZIONE	ESAMINATO	ACCETTATO
00	15/10/2021		Prima emissione		

NUMERO E DATA ORDINE: 400081016 / 18.08.2020
 MOTIVO DELL'INVIO: PER ACCETTAZIONE PER INFORMAZIONI

CODIFICA ELABORAZIONE

DGCR19001B2293503

TITOLO ELABORATO

Riassetto della RTN in Val di Isarco per connessione BBT

Relazione archeologica preliminare

Inquadramento su Ortofoto

PROGETTO

TE-CR-19-001

NOME DEL FILE	SCALA CAD	FORMATO	SCALA	FOLIO
DGCR19001B2293503_10.dwg	1 UNITA = 1 m	AD	1:30000	10/10

Questo documento contiene informazioni proprietarie di Proger S.p.A. e deve essere utilizzato esclusivamente dai destinatari in relazione alle finalità per le quali è stato prodotto. È vietata qualsiasi forma di riproduzione o divulgazione senza il permesso scritto di Proger S.p.A.
 This document contains information proprietary to Proger S.p.A. and it will have to be used exclusively for the purposes for which it has been furnished. No other use, reproduction or distribution without the written permission of Proger S.p.A. is prohibited.