

Legenda

| Opere in progetto | | Opere in progetto oggetto di altro iter autorizzativo | |
|-------------------|--|---|---|
| | Elettrodotto aereo 220/132 kV DT | | Stazione Elettrica 132 kV di Albes e raccordi |
| | Elettrodotto aereo 220 kV ST resiliente | | Elettrodotto 132 kV in cavo interrato |
| | Elettrodotto aereo 220 kV ST | | Elettrodotto aereo 132 kV in demolizione |
| | Elettrodotto 220 kV resiliente in cavo interrato | | Stazione Elettrica RFI |
| | Elettrodotto 220 kV in cavo interrato | | Nuova Stazione Elettrica RFI |
| | Elettrodotto aereo 132 kV ST | | Cabina Primaria Edyna |
| | Sostegni anelli paesaggio | | Nuova Cabina Primaria Edyna |
| | Elettrodotto 132 kV in cavo interrato | | Opere esistenti |
| | Elettrodotto aereo 132 kV in demolizione | | Elettrodotto esistente |
| | Elettrodotto in cavo interrato 132 kV in demolizione | | Stazione Elettrica esistente |
| | Nuova Stazione Elettrica | | Altra simbologia |
| | Modifica a Stazione Elettrica esistente | | Contorni comunali |



PIANI PAESAGGISTICI

| | |
|---------------|--|
| | Biotopi |
| | Ville, Parchi e giardini |
| | Verde protetto |
| | Parchi e Giardini |
| Aree tutelate | |
| | Tutela degli insiemi |
| | Zona di rispetto paesaggistico |
| | Zona di tutela paesaggistica |
| | Autorizzazione paesaggistica da parte dell'amministrazione Provinciale |

Monumento naturale

| | |
|-----------------------------|-------------------------------|
| | Monumento naturale (puntuale) |
| | Monumento naturale (areale) |
| Siti paesaggistici protetti | |
| | Oggetto singolo |
| | Acque |
| | Roggia-Sentiero della roggia |
| | Siepi e gruppi di alberi |
| | Percorso storico-culturale |
| | Bosco ripariale |
| | Castagneto |
| | Prati aridi |
| | Zone di tutela archeologica |
| | Zone umide |

Fonte: <http://geocatalogo.retecivica.bz.it>

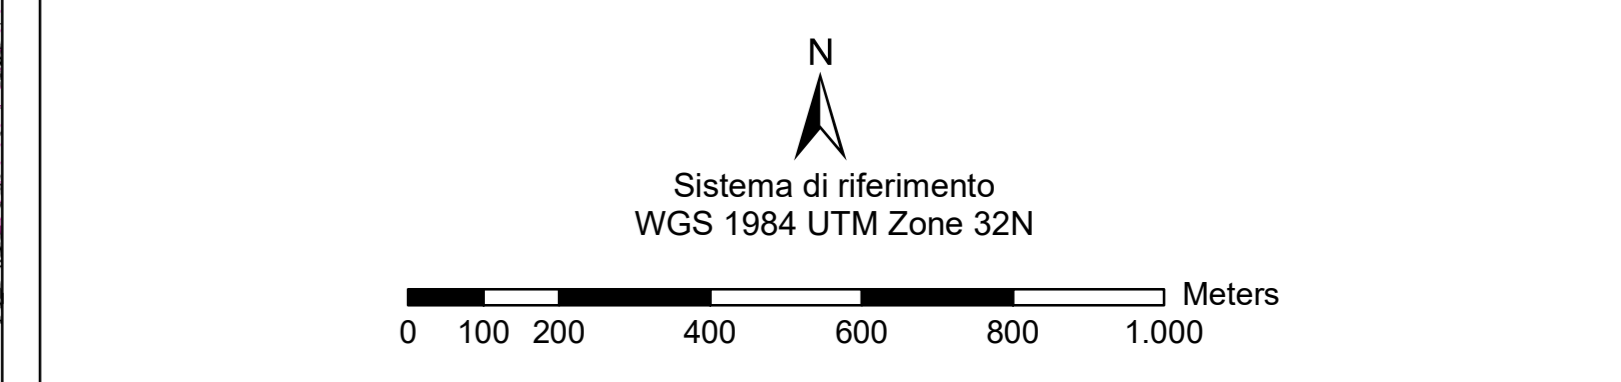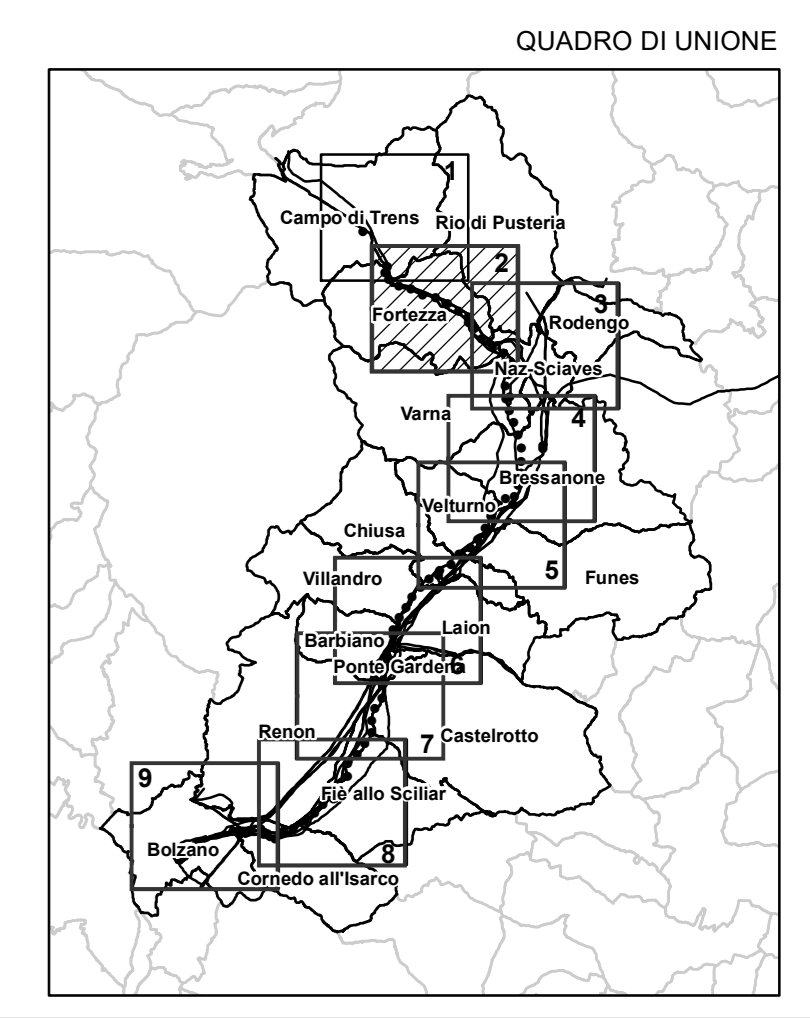

| | | | | | |
|-----------|----|------------|-----------------|-----------|-----------|
| ESTERNO | 00 | 15/10/2021 | Prima emissione | progr | |
| | N. | DATA | DESCRIZIONE | ELABORATO | |
| REVISIONI | 00 | 15/10/2021 | Prima emissione | | |
| | N. | DATA | DESCRIZIONE | ESAMINATO | ACCETTATO |

| | | | |
|--|--|--|---|
| MOTIVO DELL'INVIO | | <input checked="" type="checkbox"/> PER ACCETTAZIONE | <input type="checkbox"/> PER INFORMAZIONE |
| CODIFICA ELABORATO | | Terna Rete Italia | |
| DGCRI9001B2298471 | | TIPOLOGIA ELABORATO | |
| TITOLO ELABORATO | | Disegno | |
| Riassetto della RTN in Val di Isarco per connessione BBT | | PROGETTO | |
| Relazione Paesaggistica | | TE-CR-19-001 | |
| Pianificazione paesaggistica: Piani Paesaggistici | | | |

| | | | | |
|----------------------------|--------------------|---------|----------|--------|
| NOME DEL FILE | SCALA CAD | FORMATO | SCALA | FOGLIO |
| DGCRI9001B2298471_2019.pdf | 1 unità = 10 metri | AG | 1:10.000 | 2/9 |

Questo documento contiene informazioni di proprietà Terna SpA e deve essere utilizzato esclusivamente dal destinatario in relazione alle finalità per le quali è stato ricevuto. È vietata qualsiasi forma di riproduzione o divulgazione senza l'esplicito consenso di Terna SpA. This document contains information proprietary to TERNA S.p.A. and it will have to be used exclusively for the purposes for which it has been furnished. Whichever shape of spreading or reproduction without the written permission of TERNA S.p.A. is prohibited.