

**Legenda**

<b>Opere in progetto</b>	<b>Opere in progetto oggetto di altro iter autorizzativo</b>
Elettrodoto aereo 220/132 kV DT	Nuova Stazione Elettrica di Albes e raccordi
Elettrodoto aereo 220 kV ST resiliente	Elettrodoto 132 kV in cavo interrato
Elettrodoto aereo 220 kV ST	Stazione Elettrica RFI
Elettrodoto 220 kV resiliente in cavo interrato	Nuova Stazione Elettrica RFI
Elettrodoto 220 kV in cavo interrato	Cabine Primaria Edyna
Elettrodoto aereo 132 kV ST	Nuova Cabina Primaria Edyna
Elettrodoto 132 kV in cavo interrato	<b>Opere esistenti</b>
Elettrodoto aereo 132 kV in demolizione	Elettrodoto esistente
Elettrodoto in cavo interrato 132 kV in demolizione	Stazione Elettrica esistente
Nuova Stazione Elettrica	<b>Altra simbologia</b>
Modifica a Stazione Elettrica esistente	Confini comunali



**PIANO DI ZONIZZAZIONE**

**Paesaggio naturale**

Zona di verde agricolo	Aree per viabilità
Bosco	Pista ciclabile
Prato e pascolo alberato	Strada pedonale
Zona di verde alpino e pascolo	Galleria
Acque	Zona ferroviaria
Zona rocciosa - Ghiacciaio	Autostrada
	Strada statale
	Strada provinciale
	Isola stradale
	Parcheggio pubblico (P)
	Strada comunale

**Insedimenti**

Zona residenziale - Centro storico (A)	Aree di rispetto e vincoli particolari
Zona residenziale - Zona di completamento (B)	Edificio sottoposto a tutela monumentale
Zona residenziale - Zona di espansione (C)	Fonte per l'approvvigionamento idropotabile pubblico
Zona di verde privato	Monumento naturale
Zona residenziale rurale	Monumento nazionale
Zona con piano di riqualificazione urbana - PRU	Zona a rischio
Zona insediamenti produttivi di interesse provinciale	Area di rispetto cimiteriale
Zona destinata alla lavorazione di ghiaia	Servizi militare
Zona parcheggio di autotrac e macchine edili (PM)	Zona di rischio aeroportuale
Zona per la produzione di energia (E)	Area di tutela dell'acqua potabile con specifico piano di tutela - Zona II
Zona per impianti ad uso agricolo (L)	Area di tutela dell'acqua potabile con specifico piano di tutela - Zona I
Zona per infrastrutture negli ambienti sciistici (IS)	Area di tutela dell'acqua potabile senza specifico piano di tutela
Zona militare	Natura 2000
Zona per insediamenti produttivi (D)	Parco naturale
Zona con convenzione urbanistica (X)	Zona di tutela paesaggistica
Area estrattiva	Biotopo
Zona per impianti turistici (T, Alloggiativi, R-Ristorativi, C-Campeggio, D-Discoche)	Zone con particolare vincolo paesaggistico
Zona per attrezzature collettive (A-Amministrazione e servizi, S-Servizi, M-Sport, S-Servizi)	Monumento naturale
Zona di iniziativa privata	Monumento nazionale
Attrezzature collettive nel sottosuolo	Zona di rispetto per le belle arti
	Tutela degli insediamenti
	Piano d'attuazione
	Piano di recupero
	Allineamento

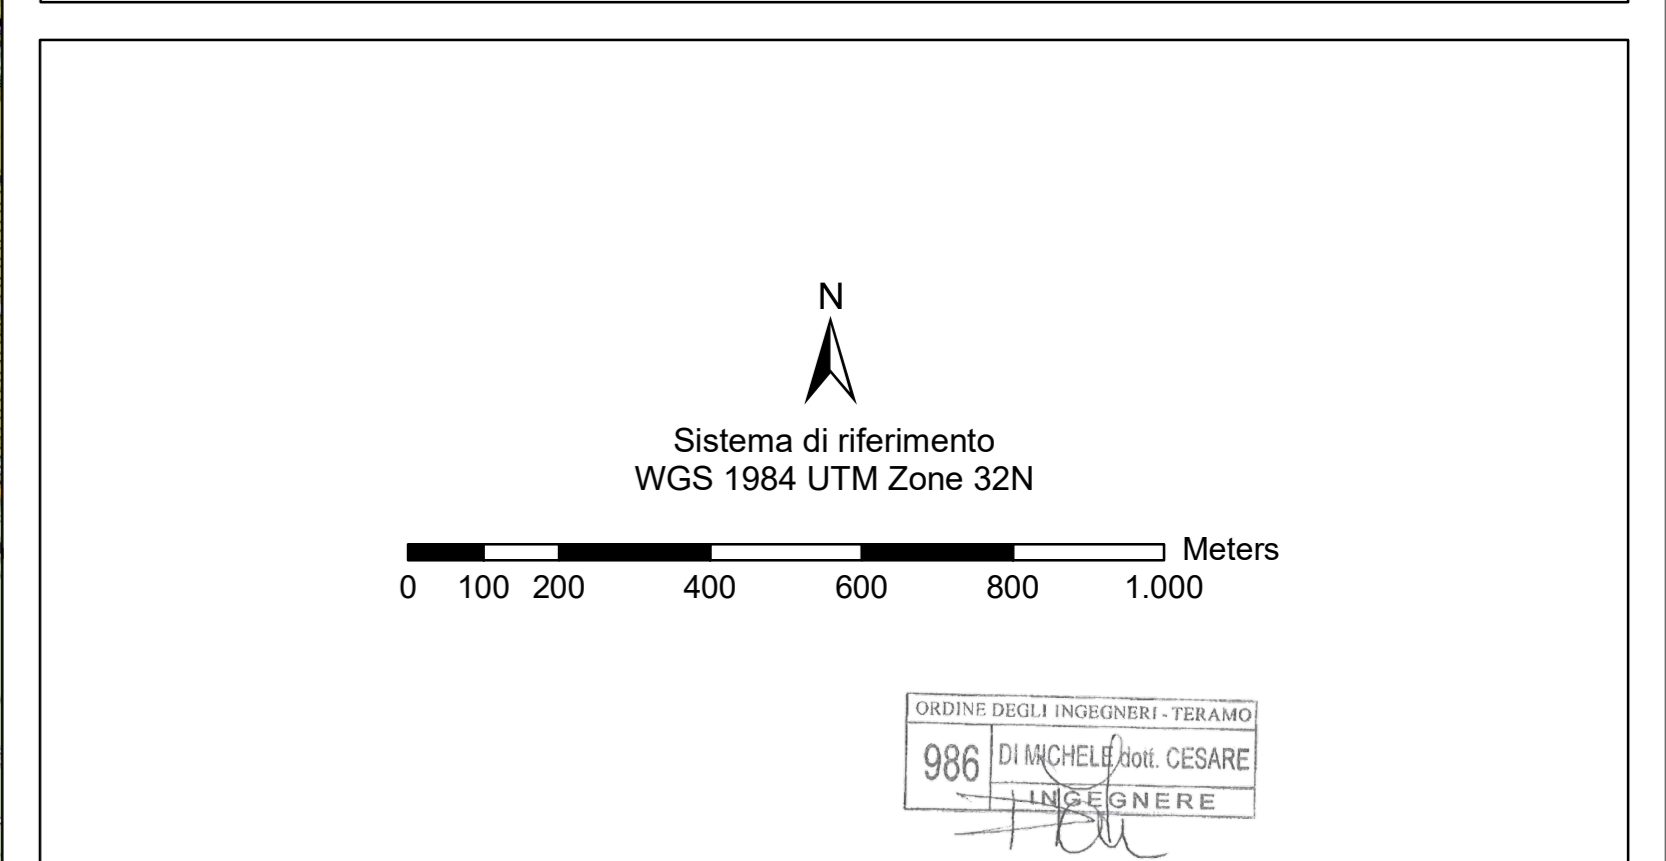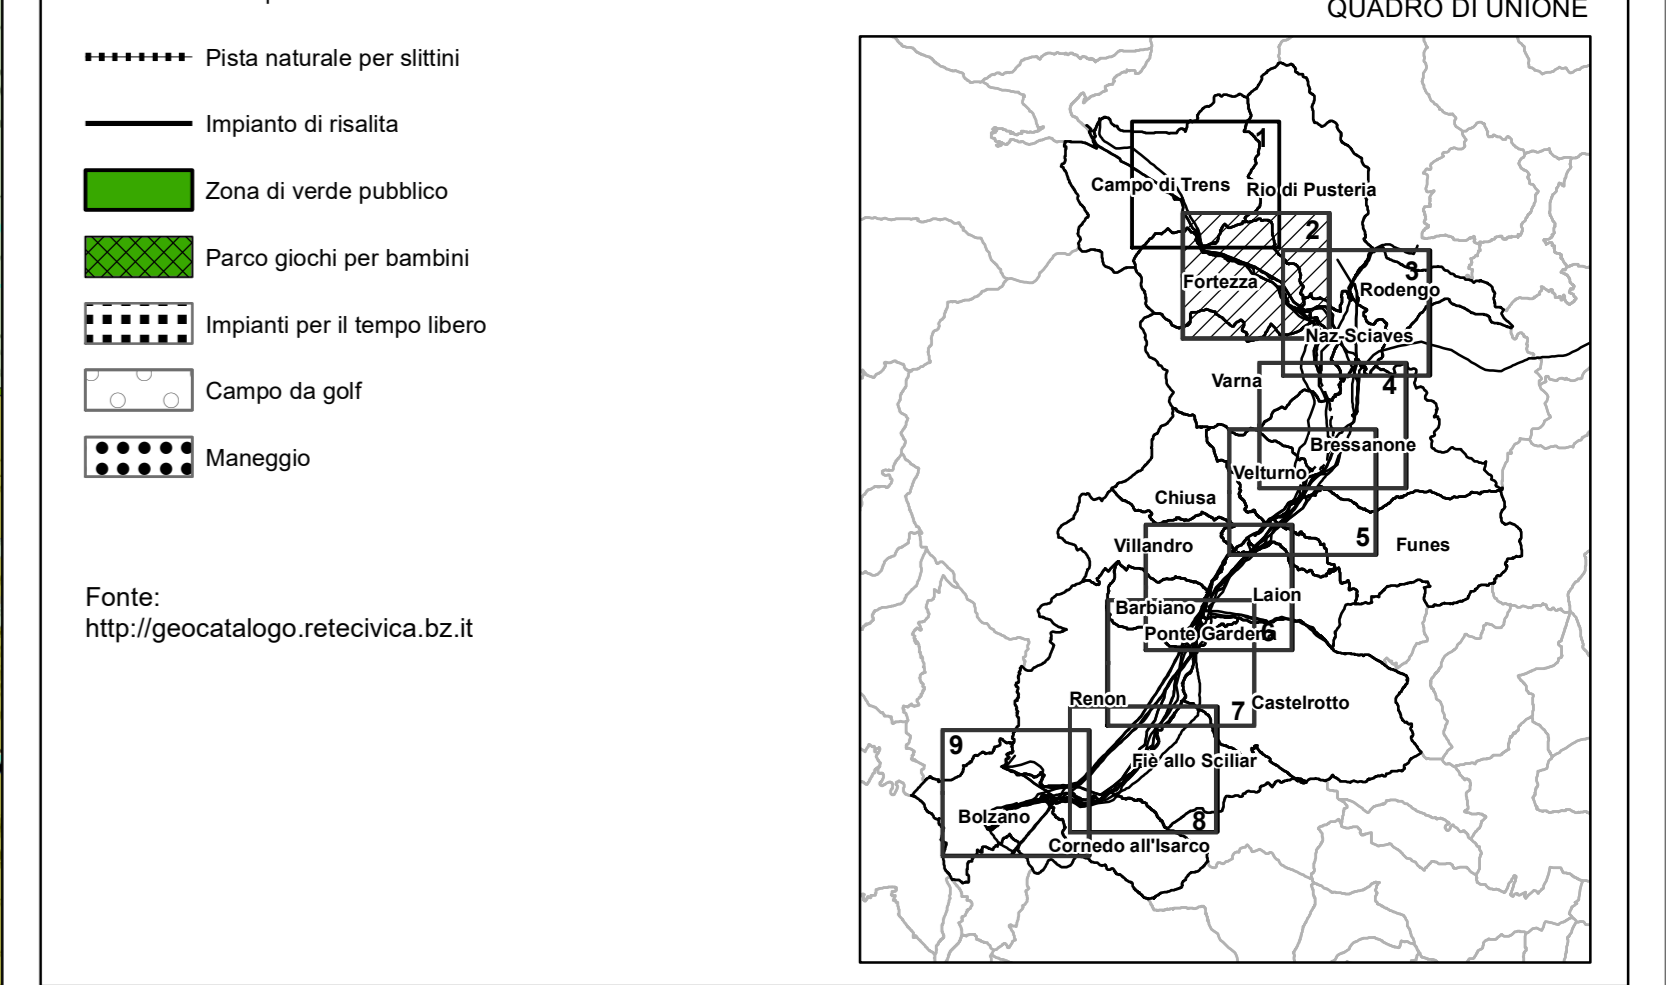

ESTERNO	00	15/10/2021	Prima emissione		PROGER	
	N.	DATA	DESCRIZIONE	ELABORATO		
REVISIONI						
	00	15/10/2021	Prima emissione			
	N.	DATA	DESCRIZIONE	ESAMINATO	ACCETTATO	
NUMERO E DATA ORDINE: <input checked="" type="checkbox"/> PER ACCETTAZIONE <input type="checkbox"/> PER INFORMAZIONE						
MOTIVO DELL'INVIO: <input checked="" type="checkbox"/> PER ACCETTAZIONE <input type="checkbox"/> PER INFORMAZIONE						
CODIFICA ELABORATO						
<b>DGCR19001B2299226</b>					TIPOLOGIA ELABORATO	
TITOLO ELABORATO					Disegno	
<b>Riassetto della RTN in Val di Isarco per connessione BBT</b>					PROGETTO	
<b>Relazione Paesaggistica</b>					TE-CR-19-001	
Pianificazione territoriale: Piani Urbanistici Comunali						
NOME DEL FILE	SCALA CAD	FORMATO	SCALA	FOGLIO		
DGCR19001B2299226_2019.pdf	1 unità = 10 metri	AG	1:10.000	2/9		
Questo documento contiene informazioni di proprietà Terna SpA e deve essere utilizzato esclusivamente dal destinatario in relazione alle finalità per le quali è stato ricevuto. È vietata qualsiasi forma di riproduzione o divulgazione senza l'esplicito consenso di Terna SpA. This document contains information proprietary to TERNA S.p.A. and it will have to be used exclusively for the purposes for which it has been furnished. Whichever shape of spreading or reproduction without the written permission of TERNA S.p.A. is prohibited.						