
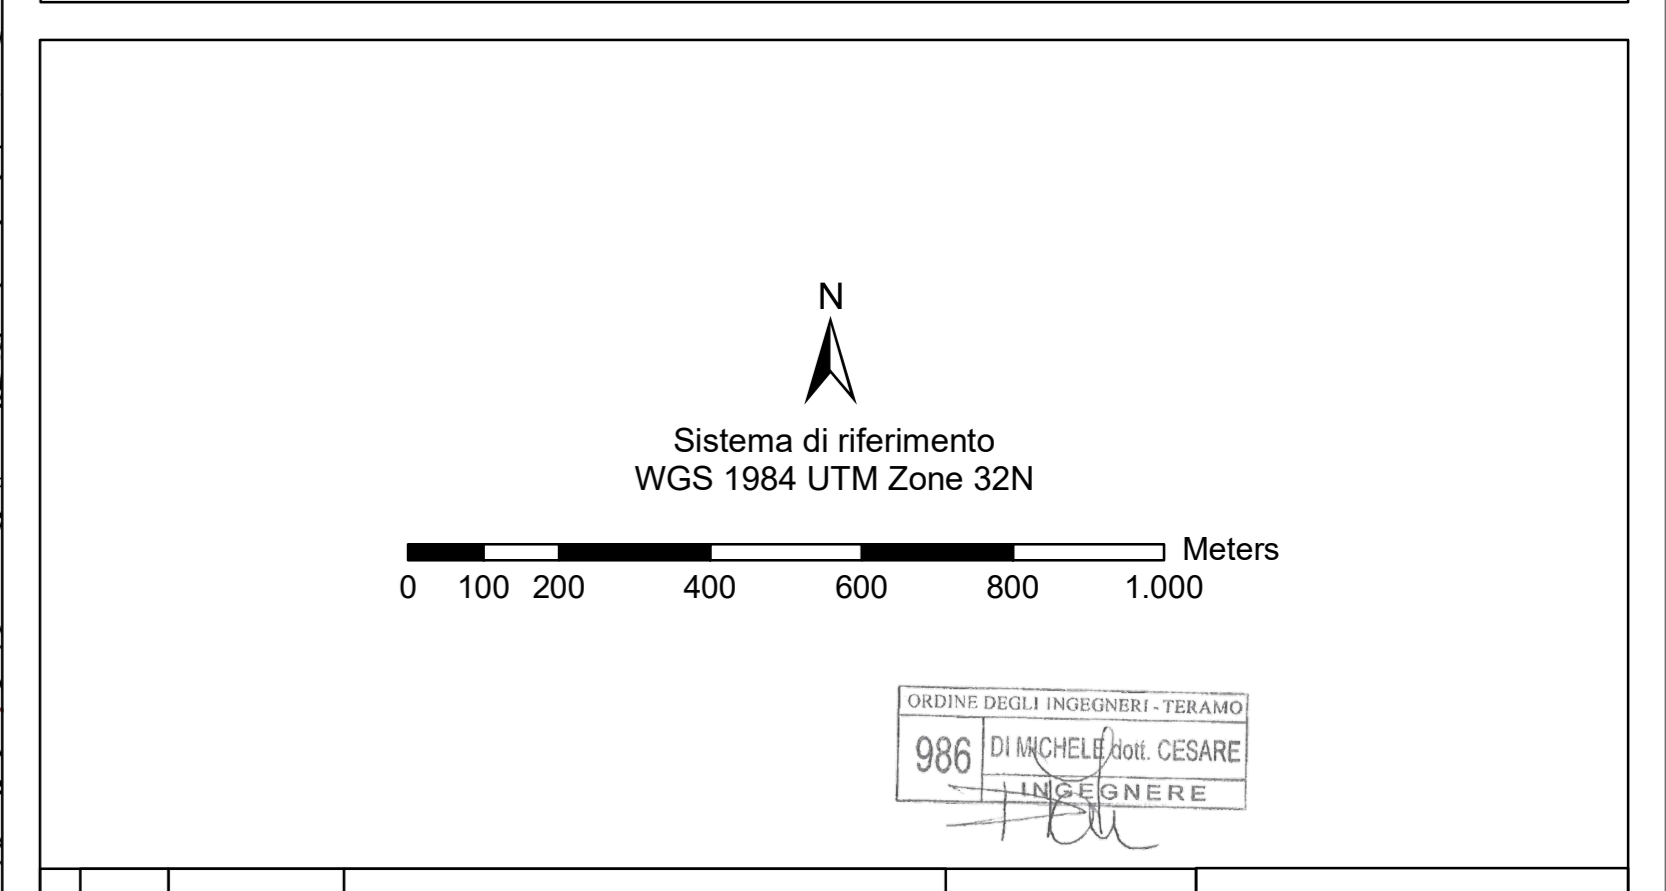


- Legenda**
- Opere in progetto**
- Eleotrodoto aereo 220/132 kV DT
  - Eleotrodoto aereo 220 kV ST resiliente
  - Eleotrodoto aereo 220 kV ST
  - Eleotrodoto 220 kV resiliente in cavo interrato
  - Eleotrodoto 220 kV in cavo interrato
  - Eleotrodoto aereo 132 kV ST
  - Eleotrodoto 132 kV in cavo interrato
  - Eleotrodoto aereo 132 kV in demolizione
  - Eleotrodoto in cavo interrato 132 kV in demolizione
  - Nuova Stazione Elettrica
  - Modifica a Stazione Elettrica esistente
- Opere in progetto oggetto di altro iter autorizzativo**
- Nuova Stazione Elettrica di Albes e raccordi
  - Eleotrodoto 132 kV in cavo interrato
  - Eleotrodoto aereo 132 kV in demolizione
- Stazione Elettrica RFI**
- Nuova Stazione Elettrica RFI
  - Nuova Cabina Primaria Edyna
- Opere esistenti**
- Eleotrodoto esistente
  - Stazione Elettrica esistente
- Altra simbologia**
- Confini comunali

- PIANO DI ZONIZZAZIONE**
- Paesaggio naturale**
- Zona di verde agricolo
  - Bosco
  - Prato e pascolo alberato
  - Zona di verde alpino e pascolo
  - Acque
  - Zona rocciosa - Ghiacciaio
- Insedimenti**
- Zona residenziale - Centro storico (A)
  - Zona residenziale - Zona di completamento (B)
  - Zona residenziale - Zona di espansione (C)
  - Zona di verde privato
  - Zona residenziale rurale
  - Zona con piano di riqualificazione urbana - PRU
  - Zona insediamenti produttivi di interesse provinciale
  - Zona destinata alla lavorazione di ghiaia
  - Zona parcheggio di autocarri e macchine edili (PM)
  - Zona per la produzione di energia (E)
  - Zona per impianti ad uso agricolo (L)
  - Zona per infrastrutture negli ambienti sciistici (IS)
  - Zona militare
  - Zona per insediamenti produttivi (D)
  - Zona con convenzione urbanistica (X)
  - Area estrattiva
  - Zona per impianti turistici (T-Alloggiativi, R-Ristorativi, C-Campaggio, D-Discoche)
  - Zona per attrezzature collettive (Autostrazione e servizi, palea, Sieruzione, M\_S)
  - Zona di iniziativa privata
  - Attrezzature collettive nel sottosuolo
- Area verdi ed impianti ricreativi**
- Pista per sci da fondo
  - Pista naturale per slittini
  - Impianto di risalita
  - Impianto di risalita
  - Zona di verde pubblico
  - Parco giochi per bambini
  - Impianti per il tempo libero
  - Campo da golf
  - Maneggio
- Areae per viabilità**
- Pista ciclabile
  - Strada pedonale
  - Galleria
  - Zona ferroviaria
  - Autosstrada
  - Strada statale
  - Strada provinciale
  - Isola stradale
  - Parcheggio pubblico (P)
  - Strada comunale
- Areae di rispetto e vincoli particolari**
- Edificio sottoposto a tutela monumentale
  - Fonte per l'approvvigionamento idropotabile pubblico
  - Monumento naturale
  - Monumento nazionale
  - Zona a rischio
  - Area di rispetto cimiteriale
  - Servizi militare
  - Zona di rischio aeroportuale
  - Area di tutela dell'acqua potabile con specifico piano di tutela - Zona II
  - Area di tutela dell'acqua potabile con specifico piano di tutela - Zona II
  - Area di tutela dell'acqua potabile senza specifico piano di tutela
  - Natura 2000
  - Parco naturale
  - Zona di tutela paesaggistica
  - Biotopo
  - Zone con particolare vincolo paesaggistico
  - Monumento naturale
  - Zona di rispetto per le belle arti
  - Tutela degli insediamenti
  - Piano d'attenuazione
  - Piano di recupero
  - Allineamento

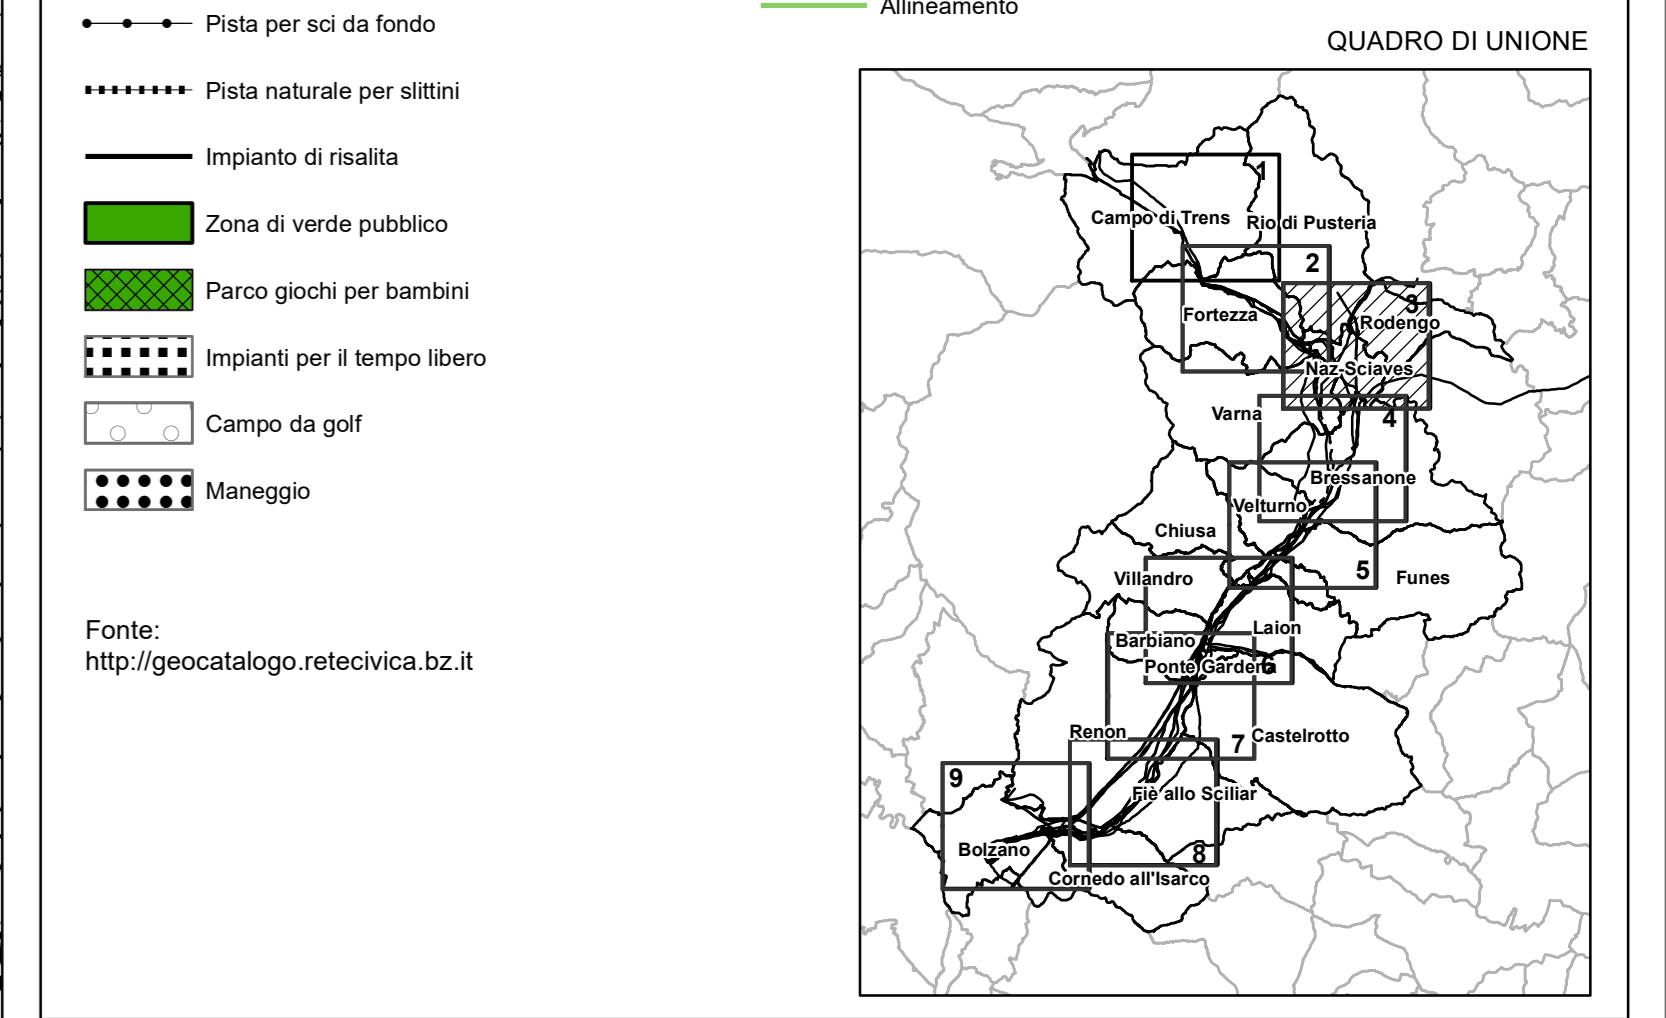

ESTERNO	00	15/10/2021	Prima emissione	PROGER	PROGER
REVISIONI	N.	DATA	DESCRIZIONE	ELABORATO	ESAMINATO
	00	15/10/2021	Prima emissione		

NUMERO E DATA ORDINE:  PER ACCETTAZIONE  PER INFORMAZIONE

MOTIVO DELL'INVIO:  PER ACCETTAZIONE  PER INFORMAZIONE

CODIFICA ELABORATO: **DGCR19001B2299226**

TITOLO ELABORATO: **Riassetto della RTN in Val di Isarco per connessione BBT**

Relazione Paesaggistica

Planificazione territoriale: Piani Urbanistici Comunali

Disegno: \_\_\_\_\_

PROGETTO: \_\_\_\_\_

TE-CR-19-001

NOME DEL FILE	SCALA CAD	FORMATO	SCALA	FOGLIO
DGCR19001B2299226_3009.pdf	1 unità = 10 metri	AG	1:10.000	3/9

Questo documento contiene informazioni di proprietà Terna SpA e deve essere utilizzato esclusivamente dal destinatario in relazione alle finalità per le quali è stato ricevuto. È vietata qualsiasi forma di produzione o divulgazione senza il permesso scritto di Terna SpA. This document contains information proprietary to TERNA S.p.A. and it will have to be used exclusively for the purposes for which it has been furnished. Whichever shape of spreading or reproduction without the written permission of TERNA S.p.A. is prohibited.