

Legenda



Opere in progetto	Stazione Elettrica 132 kV di Abes e raccordi
Elettrodotto aereo 220/132 kV DT	Nuova Stazione Elettrica di Abes
Elettrodotto aereo 220 kV ST resiliente	Elettrodotto 132 kV in cavo interrato
Elettrodotto aereo 220 kV ST	Elettrodotto aereo 132 kV in demolizione
Elettrodotto 220 kV resiliente in cavo interrato	Nuova Stazione Elettrica RFI
Elettrodotto 220 kV in cavo interrato	Nuova Cabina Primaria Edyna
Elettrodotto aereo 132 kV ST	Opere esistenti
Elettrodotto 132 kV in cavo interrato	Elettrodotto esistente
Elettrodotto aereo 132 kV in demolizione	Stazione Elettrica esistente
Elettrodotto in cavo interrato 132 kV in demolizione	Altra simbologia
Nuova Stazione Elettrica	Confini comunali
Modifica a Stazione Elettrica esistente	

Aree di cantiere

- Area di microcantiere sostegno da realizzare
- Area cantiere elicottero
- Area di microcantiere sostegno da demolire
- Area di cantiere base

Piste di cantiere

- Pista Esistente
- Pista Nuova
- Pista Campo
- Strada Esistente

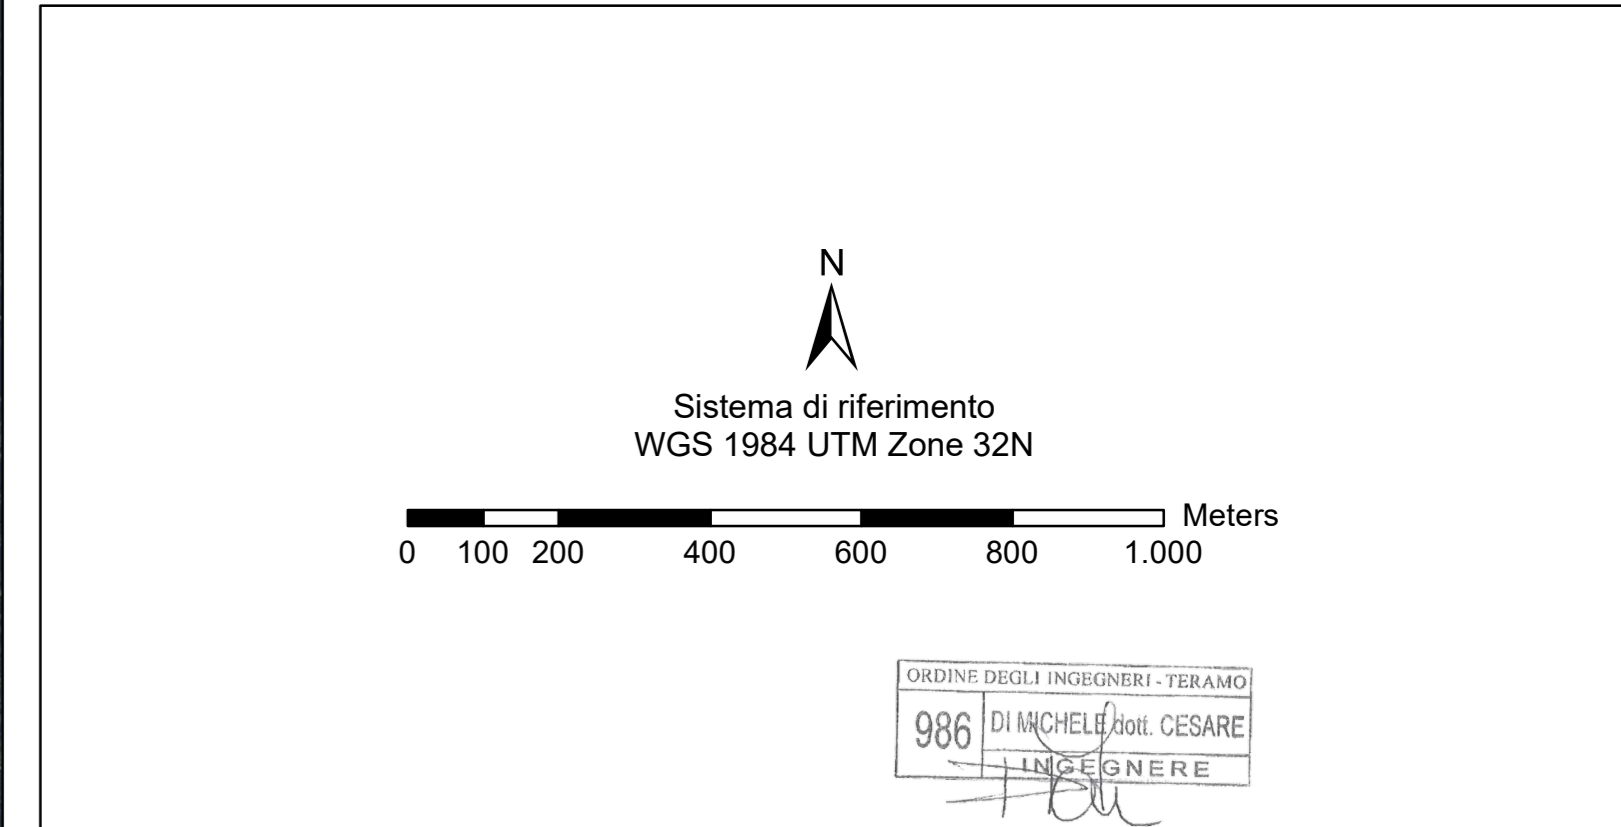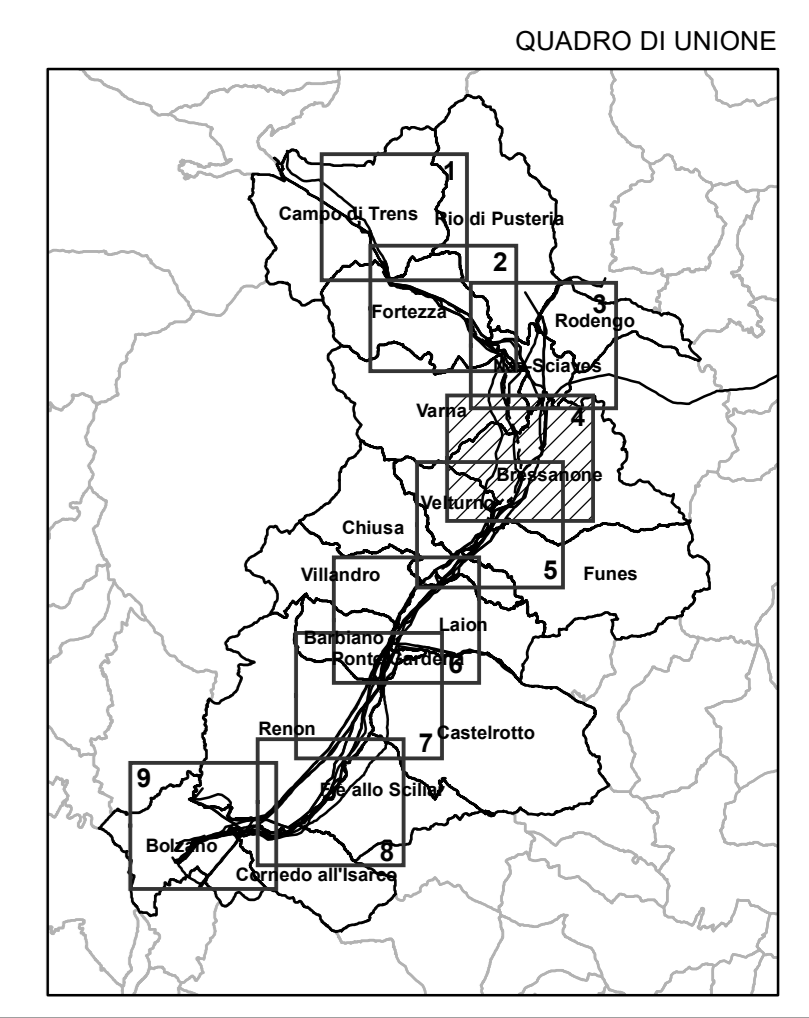

ESTERNO	00	15/10/2021	Prima emissione	spc. nr	
N.	DATA	DESCRIZIONE	ELABORATO		
REVISIONI					
00	15/10/2021	Prima emissione			
N.	DATA	DESCRIZIONE	ESAMINATO	ACCETTATO	
NUMERO E DATA ORDINE: <input checked="" type="checkbox"/> PER ACCETTAZIONE <input type="checkbox"/> PER INFORMAZIONE					
MOTIVO DELL'INVIO: <input checked="" type="checkbox"/> PER ACCETTAZIONE <input type="checkbox"/> PER INFORMAZIONE					
CODIFICA ELABORATO					
D; 7 F% \$\$\$% && -' ((
TITOLO ELABORATO					
Riassetto della RTN in Val di Isarco per connessione BBT					
Relazione Paesaggistica					
Corografia di progetto, aree e piste di cantiere - 4 di 9					
NOME DEL FILE					
D:\DCR\190018229304_AD\9.ppt					
SCALA CAD					
1 unità = 10 metri					
FORMATO					
A0					
SCALA					
1:10.000					
FOGLIO					
4/9					
Questo documento contiene informazioni di proprietà Terna SpA e deve essere utilizzato esclusivamente dal destinatario in relazione alle finalità per le quali è stato ricevuto. È vietata qualsiasi forma di riproduzione o divulgazione senza l'esplicito consenso di Terna SpA. This document contains information proprietary to TERNA S.p.A. and it will have to be used exclusively for the purposes for which it has been furnished. Whichever shape of spreading or reproduction without the written permission of TERNA S.p.A. is prohibited.					