



Legenda



Opere in progetto	Opere in progetto oggetto di altro iter autorizzativo
Elettrodoto aereo 220/132 kV DT	Stazione Elettrica 132 kV di Abes e raccordi
Elettrodoto aereo 220 kV ST resiliente	Nuova Stazione Elettrica di Abes
Elettrodoto aereo 220 kV ST	Elettrodoto 132 kV in cavo interrato
Elettrodoto 220 kV resiliente in cavo interrato	Elettrodoto aereo 132 kV in demolizione
Elettrodoto 220 kV in cavo interrato	Stazione Elettrica RFI
Elettrodoto aereo 132 kV ST	Nuova Stazione Elettrica RFI
Elettrodoto 132 kV in cavo interrato	Cabina Primaria Edyna
Elettrodoto aereo 132 kV in demolizione	Nuova Cabina Primaria Edyna
Elettrodoto in cavo interrato 132 kV in demolizione	Opere esistenti
Nuova Stazione Elettrica	Elettrodoto esistente
Modifica a Stazione Elettrica esistente	Stazione Elettrica esistente
	Altra simbologia
	Confini comunali

Aree di cantiere

- Area di microcantiere sostegno da realizzare
- Area cantiere elicottero
- Area di microcantiere sostegno da demolire
- Area di cantiere base

Piste di cantiere

- Pista Esistente
- Pista Nuova
- Pista Campo
- Strada Esistente

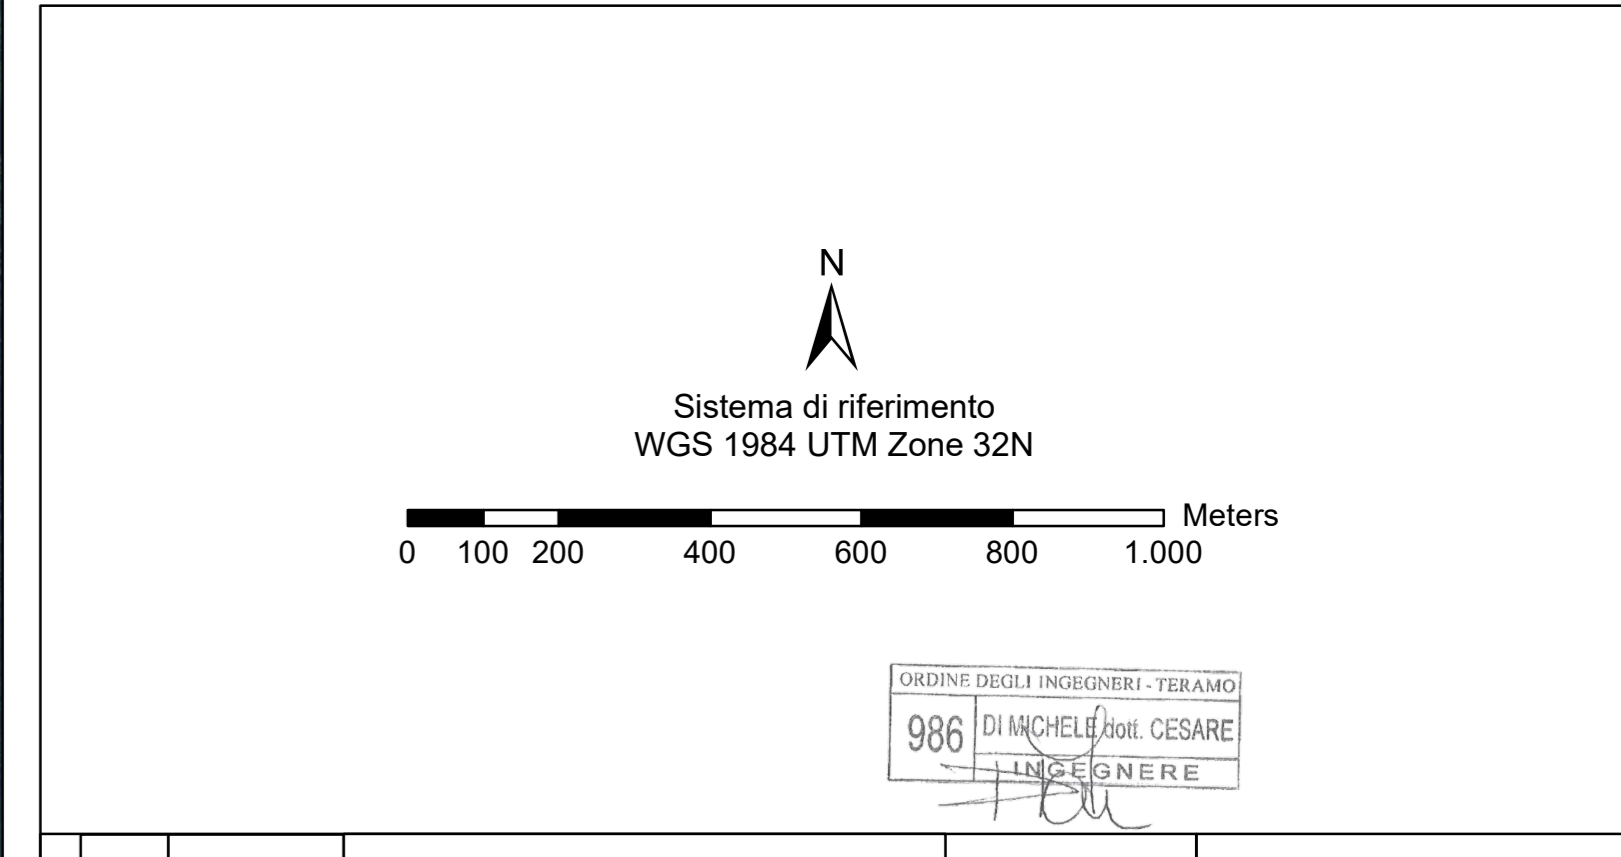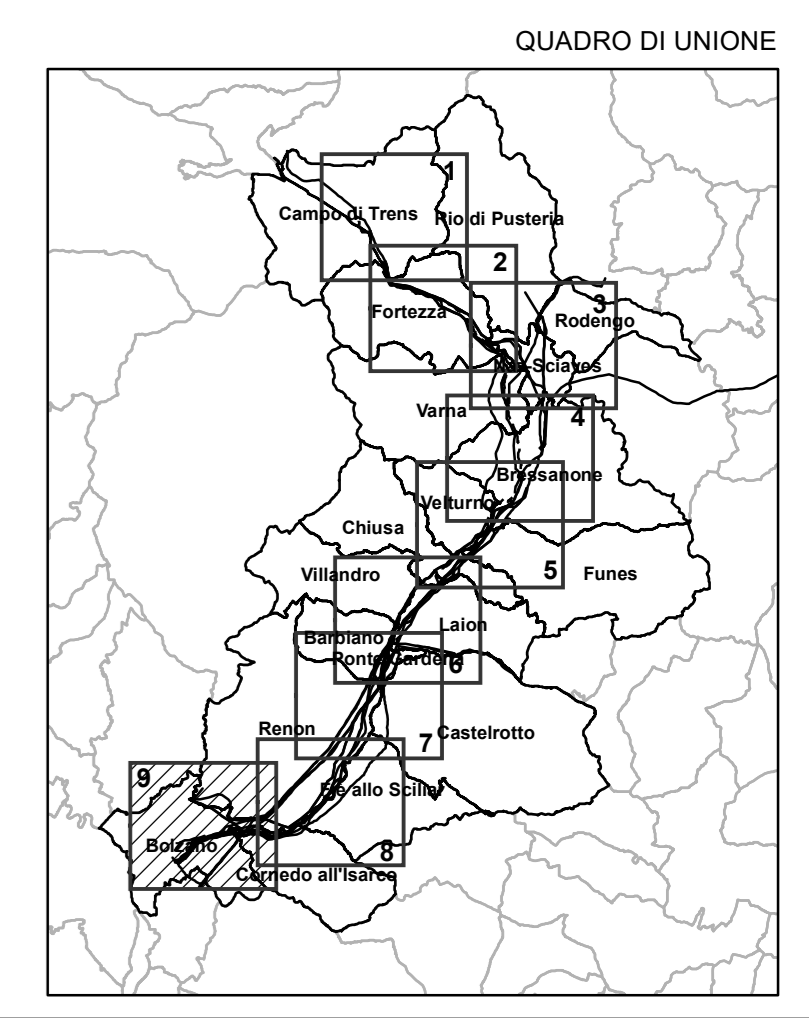

ESTERNO	00	15/10/2021	Prima emissione	PROGSA	
N.		DATA	DESCRIZIONE	ELABORATO	
REVISIONI					
00	15/10/2021	Prima emissione			
N.		DATA	DESCRIZIONE	ESAMINATO	ACCETTATO
NUMERO E DATA ORDINE: <input checked="" type="checkbox"/> PER ACCETTAZIONE <input type="checkbox"/> PER INFORMAZIONE					
MOTIVO DELL'INVIO: <input checked="" type="checkbox"/> PER ACCETTAZIONE <input type="checkbox"/> PER INFORMAZIONE					
CODIFICA ELABORATO					
DGCR19001B2299344				Terna Rete Italia	
TITOLO ELABORATO				TIPOLOGIA ELABORATO	
Riassetto della RTN in Val di Isarco per connessione BBT				Disegno	
Relazione Paesaggistica				PROGETTO	
Corografia di progetto, aree e piste di cantiere - 9 di 9				TE-CR-19-001	
NOME DEL FILE	SCALA CAD	FORMATO	SCALA	FOGLIO	
DGCR19001B2299344_S019.pdf	1 unità = 10 metri	AO	1:10.000	99	
Questo documento contiene informazioni di proprietà Terna SpA e deve essere utilizzato esclusivamente dal destinatario in relazione alle finalità per le quali è stato ricevuto. È vietata qualsiasi forma di riproduzione o divulgazione senza l'esplicito consenso di Terna SpA. This document contains information proprietary to TERNA S.p.A. and it will have to be used exclusively for the purposes for which it has been furnished. Whichever shape of spreading or reproduction without the written permission of TERNA S.p.A. is prohibited.					