
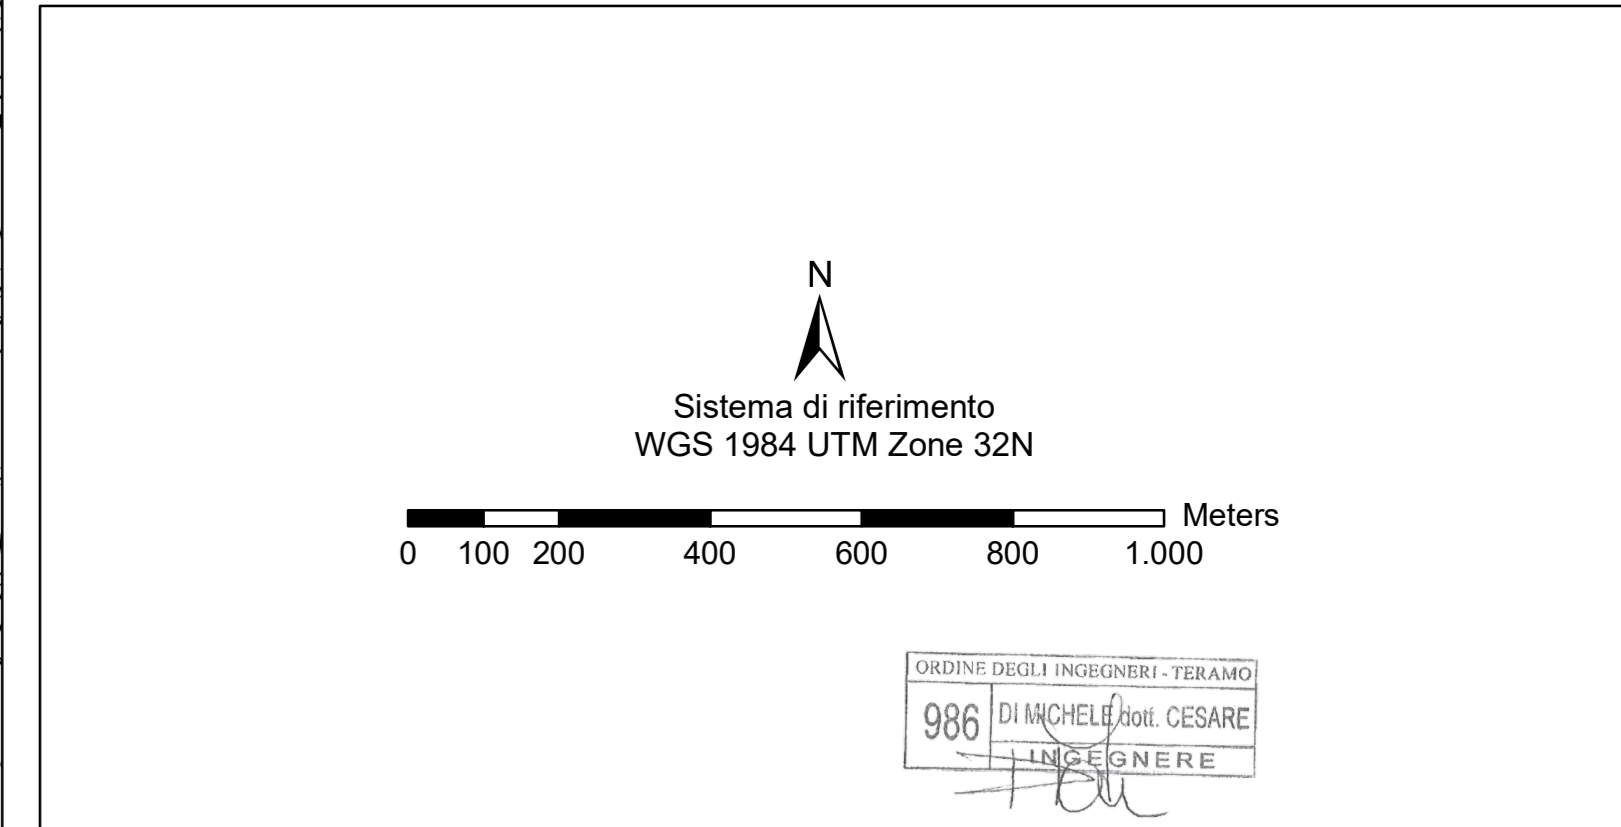


Legenda

Opere in progetto	<ul style="list-style-type: none"> Linea verde: Elettrodotto aereo 220/132 kV DT Linea rossa: Elettrodotto aereo 220 kV ST resiliente Linea verde: Elettrodotto aereo 220 kV ST Linea verde tratteggiata: Elettrodotto 220 kV resiliente in cavo interrato Linea verde tratteggiata: Elettrodotto 220 kV in cavo interrato Linea verde tratteggiata: Elettrodotto aereo 132 kV ST Linea verde tratteggiata: Sostegni anelli paesaggio Elettrodotto 132 kV in cavo interrato Linea verde tratteggiata: Elettrodotto in cavo interrato 132 kV in demolizione Linea verde tratteggiata: Nuova Stazione Elettrica Linea verde tratteggiata: Modifica a Stazione Elettrica esistente 	<ul style="list-style-type: none"> Linea rosa: Stazione Elettrica 132 kV di Albes e raccordi Linea rosa: Nuova Stazione Elettrica di Albes Linea verde tratteggiata: Elettrodotto 132 kV in cavo interrato Linea verde tratteggiata: Elettrodotto aereo 132 kV in demolizione Linea rosa: Stazione Elettrica RFI Linea rosa: Nuova Stazione Elettrica RFI Linea rosa: Cabina Primaria Edyna Linea rosa: Nuova Cabina Primaria Edyna
	<ul style="list-style-type: none"> Linea verde: Elettrodotto esistente Linea verde: Elettrodotto esistente Linea verde: Stazione Elettrica esistente 	<ul style="list-style-type: none"> Linea verde: Elettrodotto esistente Linea verde: Stazione Elettrica esistente
	<ul style="list-style-type: none"> Linea verde: Altra simbologia Linea verde: Contorni comunali 	

Struttura del paesaggio

Elementi naturali	<ul style="list-style-type: none"> Linea verde: Biotopi Linea verde: Zone Speciali di Conservazione IT3110029 Parco Naturale dello Sciliar - Catinaccio 	Viabilità	<ul style="list-style-type: none"> Linea verde: Autostrada Linea verde: Strada provinciale Linea verde: Strada statale Linea verde: Pista ciclabile
Turismo	<ul style="list-style-type: none"> Linea verde: Punti panoramici Linea verde: Punti interesse 	Unità paesaggistiche	<ul style="list-style-type: none"> Linea verde: Ambiente alpino ed alte quote Linea verde: Bosco Linea verde: Fondivalle e pendii bassi a specializzazione frutticola Linea verde: Fondivalle e pendii bassi a specializzazione viticola Linea verde: Fondivalle e zone limitrofe a prevalente coltura foraggera e arativa Linea verde: Insediamenti Linea verde: Pendii delle valli a vegetazione submediterranea Linea verde: Zone agricole di montagna
Edifici d'interesse	<ul style="list-style-type: none"> Linea verde: Centrale elettrica Linea verde: Edificio sottoposto a tutela monumentale Linea verde: Monumento naturale Linea verde: Monumento nazionale 	Altra simbologia	<ul style="list-style-type: none"> Linea verde: Punti visuali strategici
Attrazioni	<ul style="list-style-type: none"> Linea verde: Architettura civile Linea verde: Architettura nobiliare Linea verde: Architettura religiosa Linea verde: Architettura rurale Linea verde: Monumenti tecnici Linea verde: Zone di rispetto Linea verde: Pista ciclabile 		

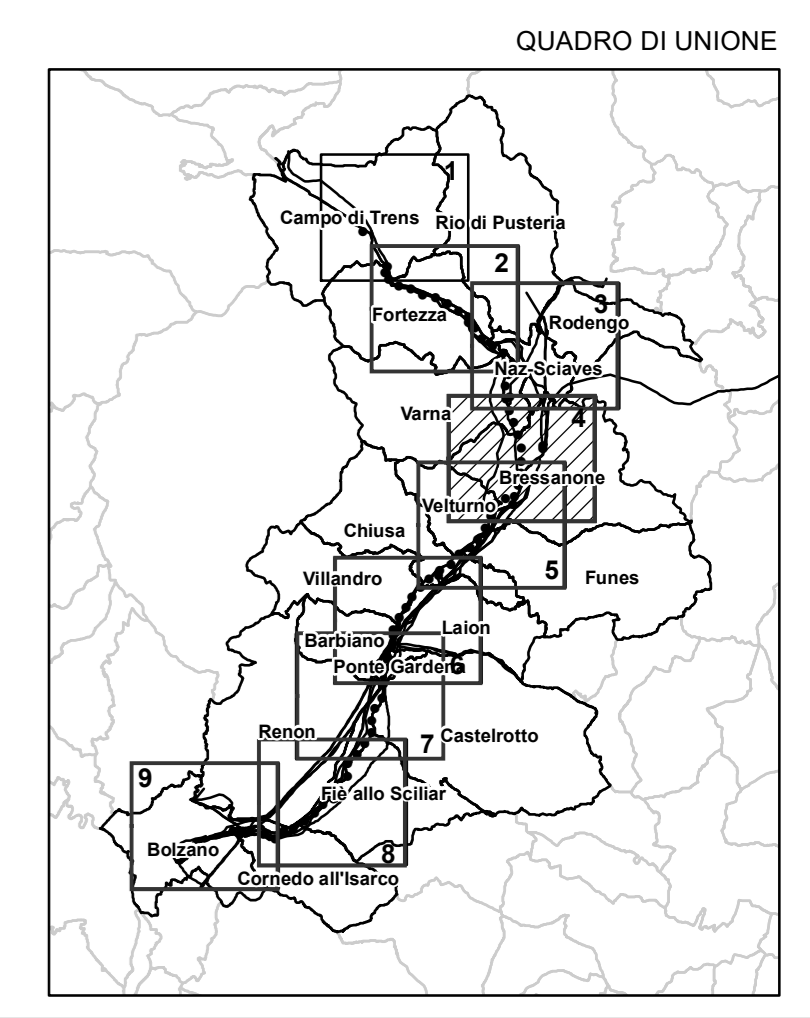

ESTERNO	00	15/10/2021	Prima emissione	pross.	PROGER
N.	DATA	DESCRIZIONE	ELABORATO		
REVISIONI					
00	15/10/2021	Prima emissione			
N.	DATA	DESCRIZIONE	ESAMINATO	ACCETTATO	
NUMERO E DATA ORDINE: <input checked="" type="checkbox"/> PER ACCETTAZIONE <input type="checkbox"/> PER INFORMAZIONE					
MOTIVO DELL'INVIO: <input checked="" type="checkbox"/> PER ACCETTAZIONE <input type="checkbox"/> PER INFORMAZIONE					
CODIFICA ELABORATO: DGCR19001B2299436					
TITOLO ELABORATO: Riassetto della RTN in Val di Isarco per connessione BBT					
Relazione Paesaggistica Carta della struttura del paesaggio					
Disegno PROGETTO TE-CR-19-001					
NOME DEL FILE	SCALA CAD	FORMATO	SCALA	FOGLIO	
DGCR19001B2299436_4209.pdf	1 unità = 10 metri	AG	1:10.000	4/9	
Questo documento contiene informazioni di proprietà Terna SpA e deve essere utilizzato esclusivamente dal destinatario in relazione alle finalità per le quali è stato ricevuto. È vietata qualsiasi forma di riproduzione o divulgazione senza l'esplicito consenso di Terna SpA. This document contains information proprietary to TERNA S.p.A. and it will have to be used exclusively for the purposes for which it has been furnished. Whichever shape of spreading or reproduction without the written permission of TERNA S.p.A. is prohibited.					