



Legenda



Opere in progetto	Opere in progetto oggetto di altro iter autorizzativo
Elettrodoto aereo 220/132 kV DT	Stazione Elettrica 132 kV di Abes e raccordi
Elettrodoto aereo 220 kV ST resiliente	Nuova Stazione Elettrica di Abes
Elettrodoto aereo 220 kV ST	Elettrodoto 132 kV in cavo interrato
Elettrodoto 220 kV resiliente in cavo interrato	Elettrodoto aereo 132 kV in demolizione
Elettrodoto 220 kV in cavo interrato	Stazione Elettrica RFI
Elettrodoto aereo 132 kV ST	Nuova Stazione Elettrica RFI
Elettrodoto 132 kV in cavo interrato	Cabina Primaria Edyna
Elettrodoto aereo 132 kV in demolizione	Nuova Cabina Primaria Edyna
Elettrodoto in cavo interrato 132 kV in demolizione	Opere esistenti
Nuova Stazione Elettrica	Elettrodoto esistente
Modifica a Stazione Elettrica esistente	Stazione Elettrica esistente
	Altra simbologia
	Confini comunali

Aree di cantiere

- Area di microcantiere sostegno da realizzare
- Area cantiere elicottero
- Area di microcantiere sostegno da demolire
- Area di cantiere base

Piste di cantiere

- Pista Esistente
- Pista Nuova
- Pista Campo
- Strada Esistente

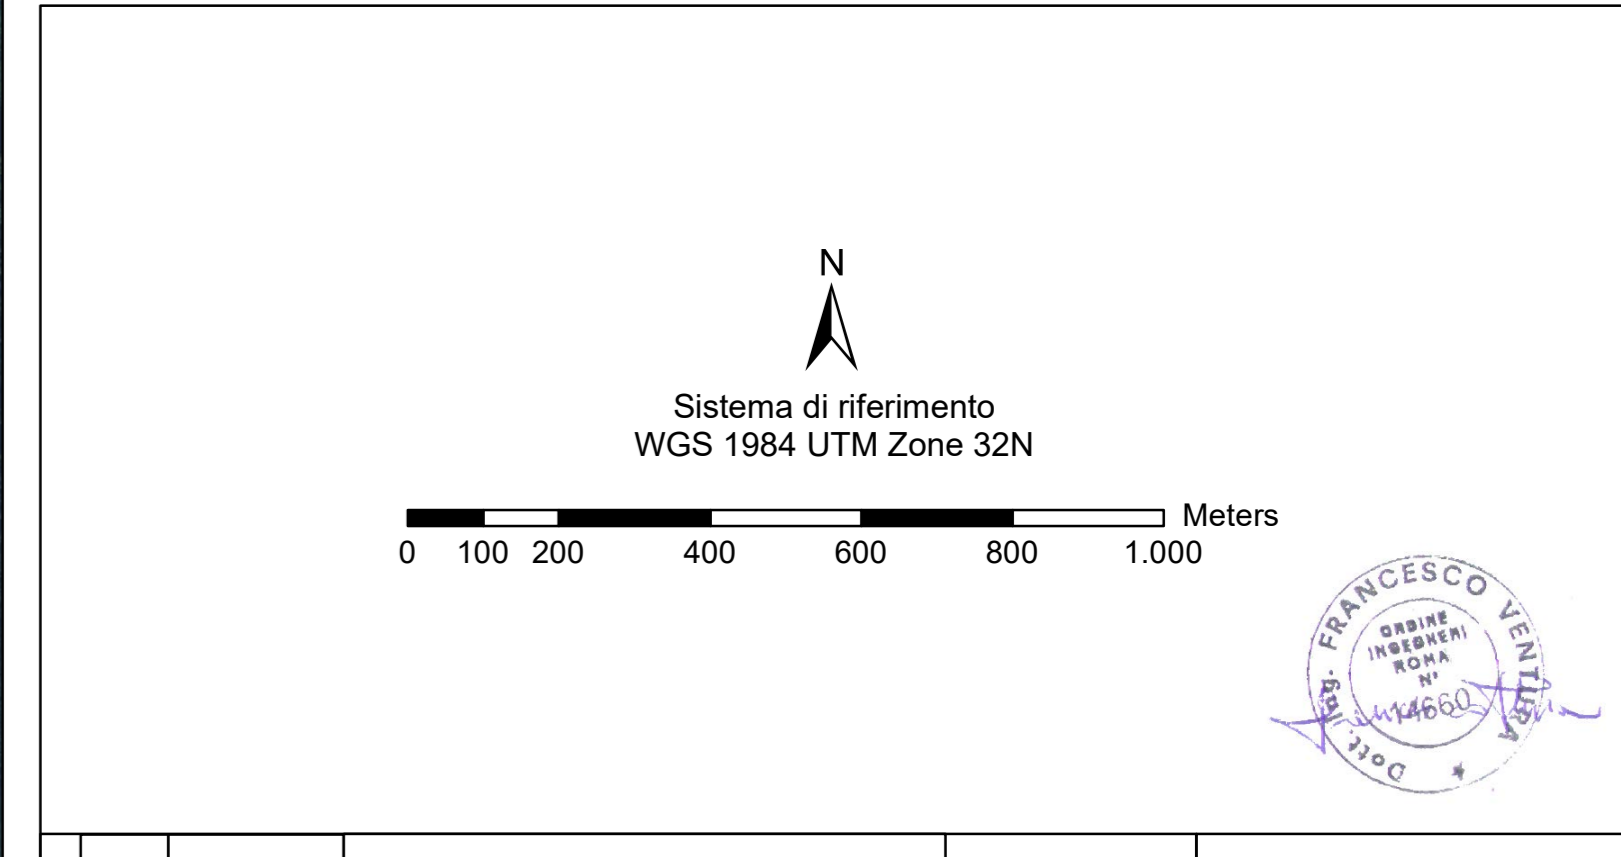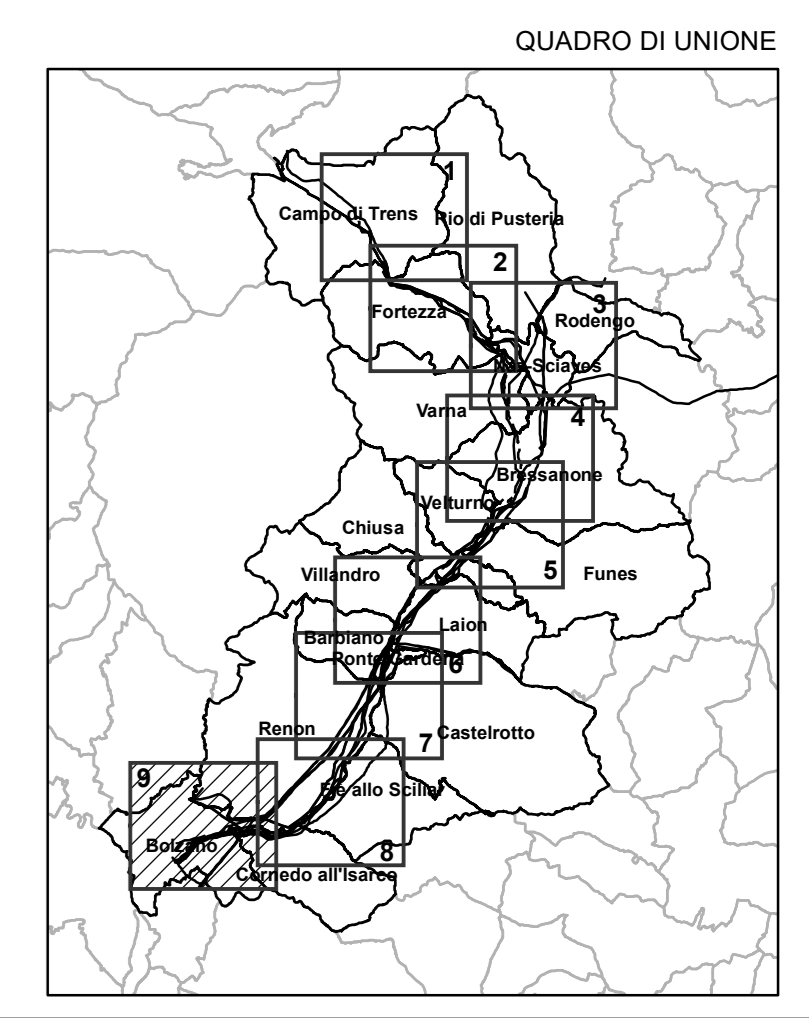

ESTERNO	N.	DATA	DESCRIZIONE	ELABORATO	F. Versione
00	15/10/2021	Prima emissione			

REVISIONI	N.	DATA	DESCRIZIONE	ESAMINATO	ACCETTATO
00	15/10/2021	Prima emissione			

NUMERO E DATA ORDINE: 300006966 / 15.04.2019

MOTIVO DELL'INVIO: PER ACCETTAZIONE PER INFORMAZIONE

CODIFICA ELABORATO	DGCR19001B2315566
TITOLO ELABORATO	Riassetto della RTN in Val di Isarco per connessione BBT
	Studio di Impatto Ambientale
	Corografia di progetto, aree e piste di cantiere - 9 di 9

NOME DEL FILE	SCALA CAD	FORMATO	SCALA	FOGLIO
DGCR19001B2315566_S019	1 unità = 10 metri	AO	1:10.000	9/9

Questo documento contiene informazioni di proprietà Terna SpA e deve essere utilizzato esclusivamente dal destinatario in relazione alle finalità per le quali è stato ricevuto. È vietata qualsiasi forma di riproduzione o divulgazione senza l'esplicito consenso di Terna SpA. This document contains information proprietary to TERNA S.p.A. and it will have to be used exclusively for the purposes for which it has been furnished. Whichever shape of spreading or reproduction without the written permission of TERNA S.p.A. is prohibited.