

**Legenda**

Opere in progetto		Opere in progetto oggetto di altro iter autorizzativo	
	Elettrodotto aereo 220/132 kV DT		Stazione Elettrica 132 kV di Abes e raccordi
	Elettrodotto aereo 220 kV ST resiliente		Elettrodotto 132 kV in cavo interrato
	Elettrodotto aereo 220 kV ST		Elettrodotto aereo 132 kV in demolizione
	Elettrodotto 220 kV resiliente in cavo interrato		Stazione Elettrica RFI
	Elettrodotto 220 kV in cavo interrato		Nuova Stazione Elettrica RFI
	Elettrodotto aereo 132 kV ST		Cabina Primaria Edyna
	Elettrodotto 132 kV in cavo interrato		Nuova Cabina Primaria Edyna
	Elettrodotto aereo 132 kV in demolizione		Opere esistenti
	Elettrodotto in cavo interrato 132 kV in demolizione		Elettrodotto esistente
	Nuova Stazione Elettrica		Stazione Elettrica esistente
	Modifica a Stazione Elettrica esistente		Altra simbologia
			Confini comunali

**Beni paesaggistici**

- Aree confermate ai laghi per una fascia di 300 m: art.142 lett. b) D.Lgs. 42/04
- Aree di rispetto dei fiumi: art.142 lett. c) D.Lgs. 42/04
- Territori coperti da boschi: art.142 lett. g) D.Lgs. 42/04
- Aree oltre i 1200 metri: art.142 lett. d) D.Lgs. 42/04



**Zone archeologiche**

- Aree archeologiche vincolate

**Beni culturali / architettonici**

- Edifici sottoposti a tutela Monumentale
- Beni architettonici vincolati
- Zone di Rispetto delle Belle arti

Fonte: SITAP; MonumentBrowser; Piani Urbanistici Comunali; ArchoeBrowser  
 Strati informativi in formato shapefile scaricabili da: Geocatalogo Rete civica dell'alto Adige

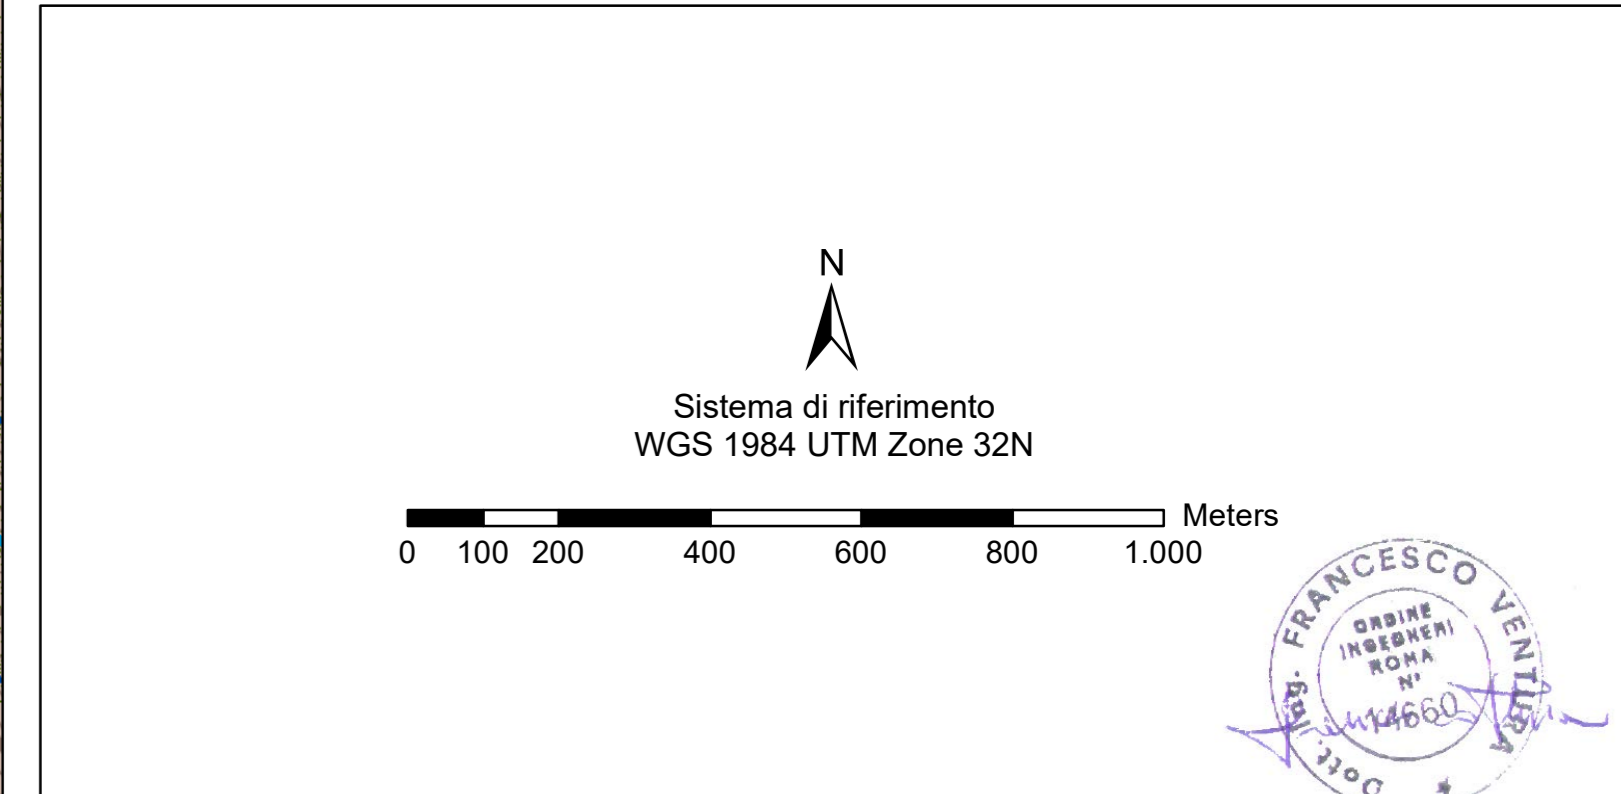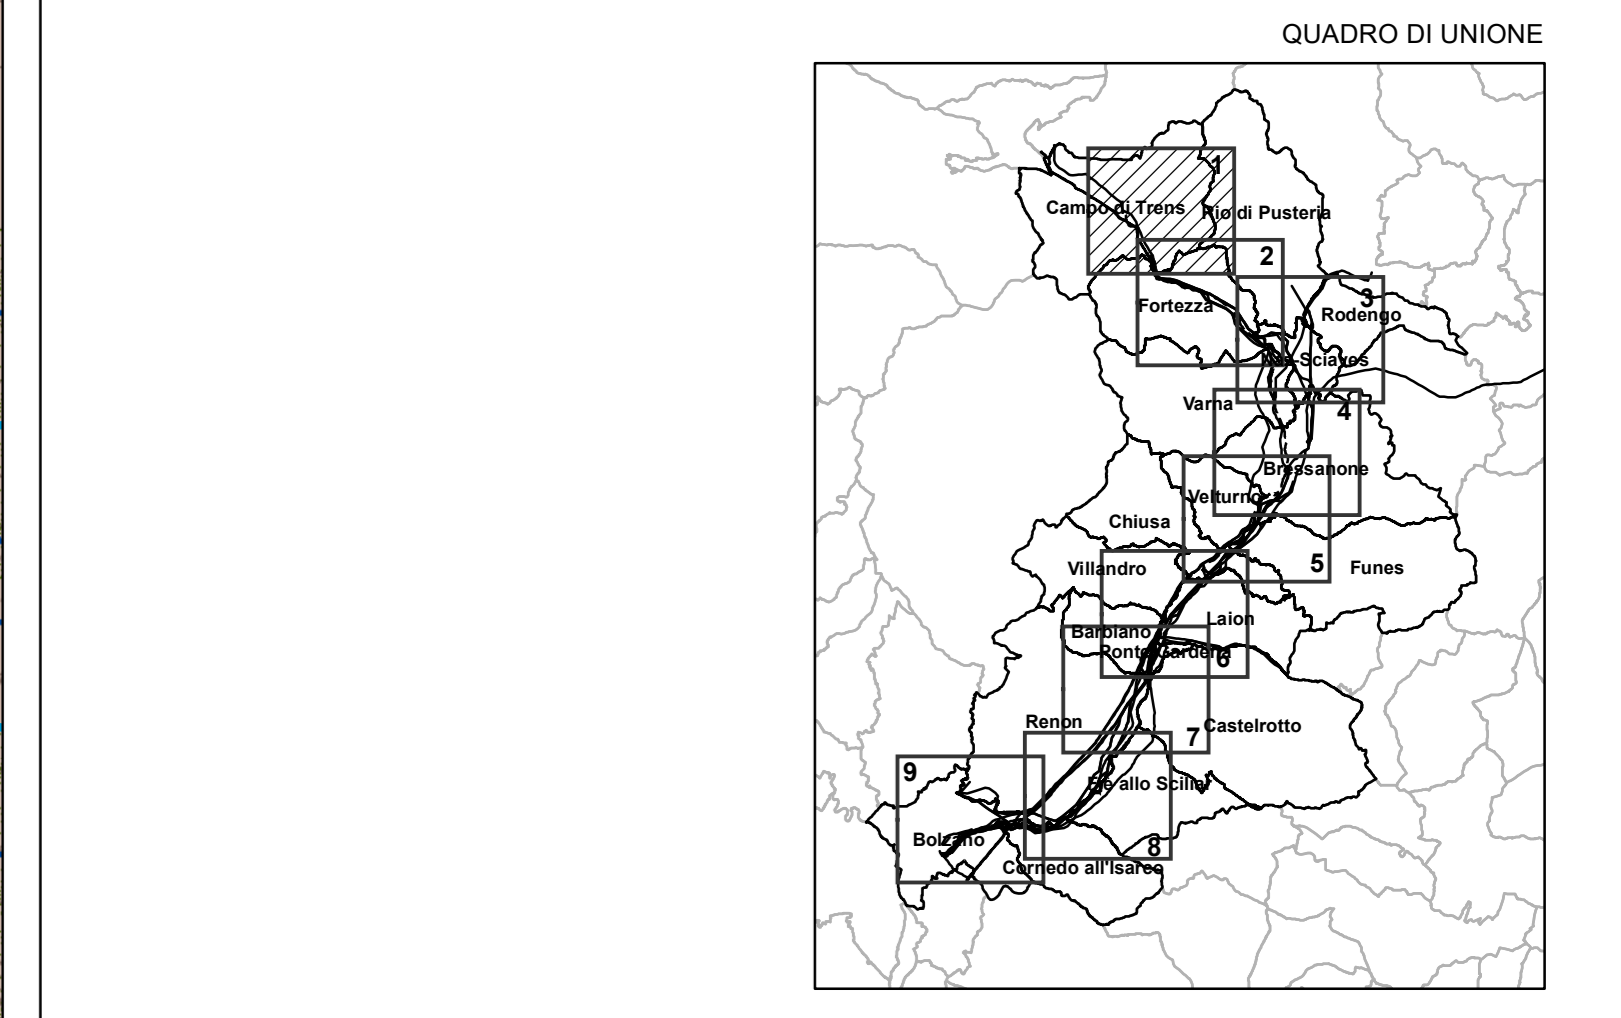

ESTERNO		REVISIONI		NUMERO E DATA ORDINE		MOTIVO DELL'INVIO		CODIFICA ELABORATO		TITOLO ELABORATO		NOME DEL FILE		SCALA CAD		FORMATO		SCALA		FOGLIO	
00	15/10/2021	Prima emissione			300009966 / 15.04.2019	<input checked="" type="checkbox"/> PER ACCETTAZIONE	<input type="checkbox"/> PER INFORMAZIONE	DGCR19001B2315782	Riassetto della RTN in Val di Isarco per connessione BBT	Disegno	DGCR19001B2315782_1019	1 unita = 10 metri	AG	1:10.000	1/9						
<b>Studio di Impatto Ambientale</b> Carta dei vincoli paesaggistici - 1 di 9												Disegno PROGETTO TE-CR-19-001									

Questo documento contiene informazioni di proprietà Terna SpA e deve essere utilizzato esclusivamente dal destinatario in relazione alle finalità per le quali è stato ricevuto. È vietata qualsiasi forma di riproduzione o divulgazione senza l'esplicito consenso di Terna SpA.  
 This document contains information proprietary to TERNA S.p.A. and it will have to be used exclusively for the purposes for which it has been furnished. Whichever shape of spreading or reproduction without the written permission of TERNA S.p.A. is prohibited.