

Legenda

Opere in progetto		Opere esistenti	
	Elettrodoto aereo 220/132 kV DT		Elettrodoto esistente
	Elettrodoto aereo 220 kV ST resiliente		Stazione Elettrica esistente
	Elettrodoto aereo 220 kV ST		Nuova Stazione Elettrica
	Elettrodoto 220 kV resiliente in cavo interrato		Modifica a Stazione Elettrica esistente
	Elettrodoto 220 kV in cavo interrato		Stazione Elettrica 132 kV di Abes e raccordi
	Elettrodoto aereo 132 kV ST		Nuova Stazione Elettrica di Abes
	Elettrodoto 132 kV in cavo interrato		Elettrodoto 132 kV in cavo interrato
	Elettrodoto aereo 132 kV in demolizione		Elettrodoto aereo 132 kV in demolizione
	Elettrodoto in cavo interrato 132 kV in demolizione		Stazione Elettrica RFI
	Nuova Stazione Elettrica		Nuova Stazione Elettrica RFI
	Modifica a Stazione Elettrica esistente		Cabina Primaria Edyna
			Nuova Cabina Primaria Edyna
			Opere esistenti
			Elettrodoto esistente
			Stazione Elettrica esistente
			Altra simbologia
			Confini comunali

Beni paesaggistici

- Reticolo idrografico
- Laghi
- Aree confermate ai laghi per una fascia di 300 m: art.142 lett. b) D.Lgs. 42/04
- Aree di rispetto dei fiumi: art.142 lett. c) D.Lgs. 42/04
- Territori coperti da boschi: art.142 lett. g) D.Lgs. 42/04
- Aree oltre i 1200 metri: art.142 lett. d) D.Lgs. 42/04



Zone archeologiche

- Aree archeologiche vincolate

Beni culturali / architettonici

- Edifici sottoposti a tutela Monumentale
- Beni architettonici vincolati
- Zone di Rispetto delle Belle arti

Fonte: SITAP; MonumentBrowser; Piani Urbanistici Comunali; ArchoeBrowser
 Strati informativi in formato shapefile scaricati da: Geocatalogo Rete civica dell'alto Adige

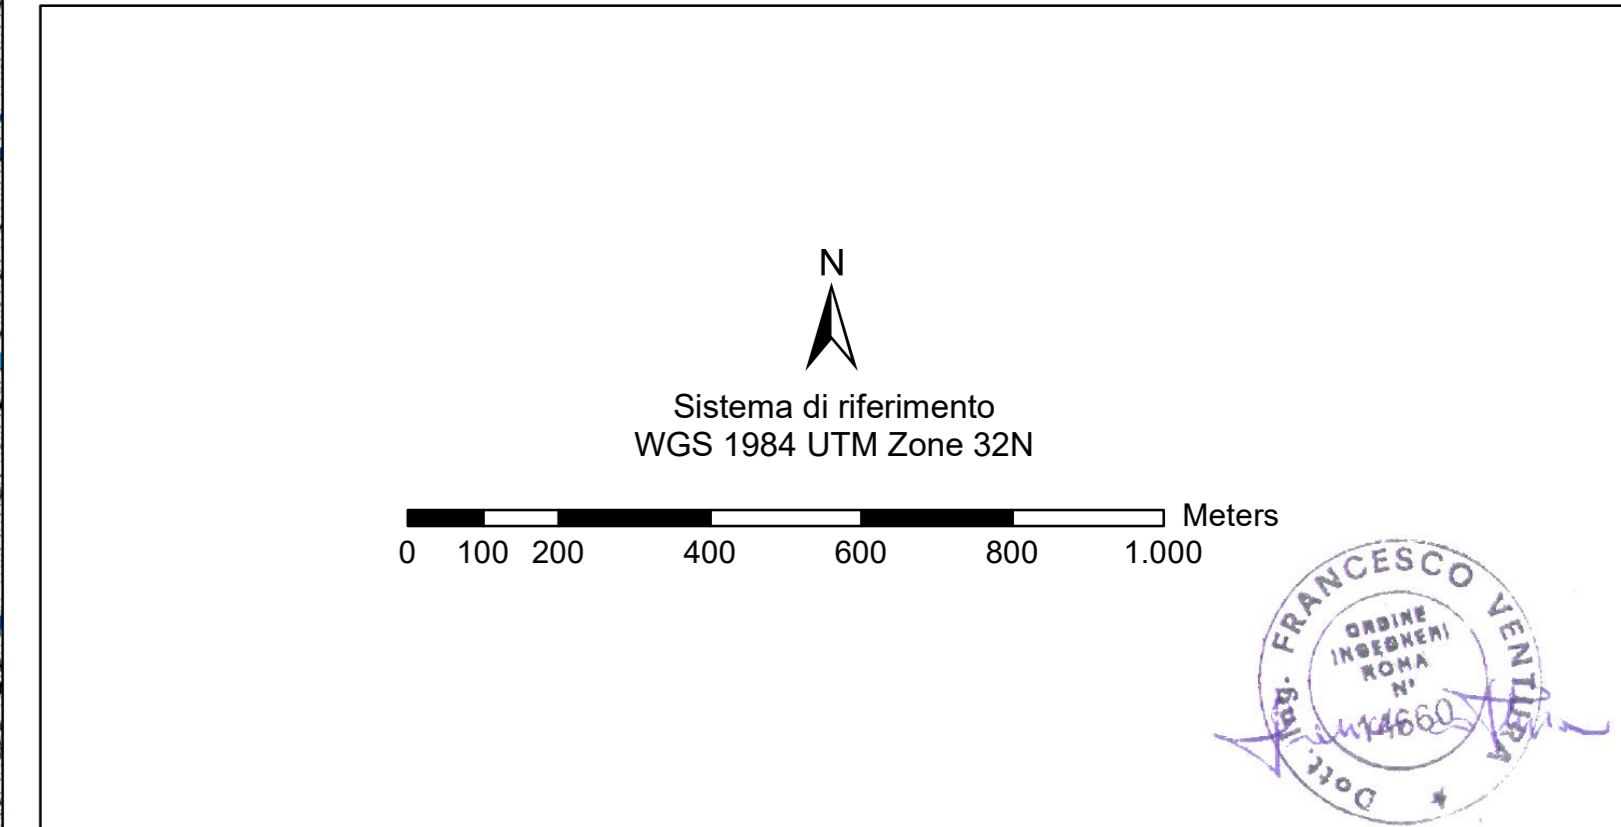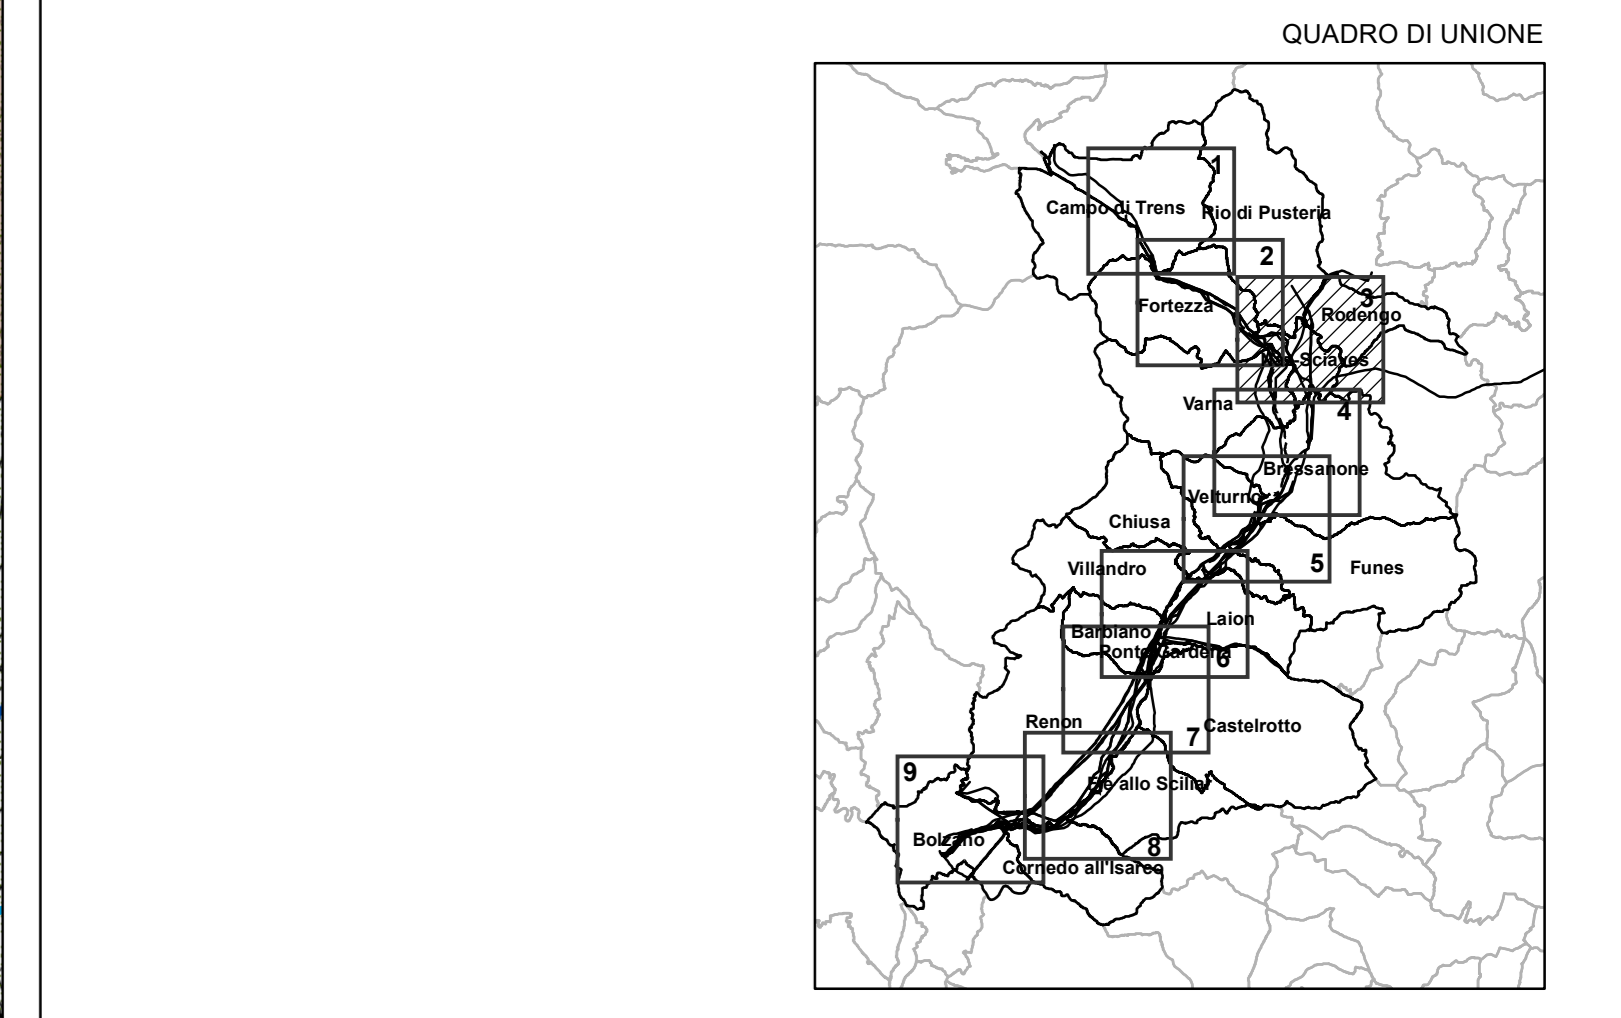

ESTERNO		INTERNO	
N.	DATA	DESCRIZIONE	ELABORATO
00	15/10/2021	Prima emissione	F. Ventura
00	15/10/2021	Prima emissione	F. Ventura

NUMERO E DATA ORDINE: 300009966 / 15.04.2019

MOTIVO DELL'INVIO: PER ACCETTAZIONE PER INFORMAZIONE

CODIFICA ELABORATO: **DGCR19001B2315782**

TITOLO ELABORATO: **Riassetto della RTN in Val di Isarco per connessione BBT**

Studio di Impatto Ambientale

Carta dei vincoli paesaggistici - 3 di 9

Disegno: _____
 PROGETTO: _____
 TE-CR-19-001

NOME DEL FILE	SCALA CAD	FORMATO	SCALA	FOGLIO
DGCR19001B2315782_3D19	1 unità = 10 metri	AO	1:10.000	3/9

Questo documento contiene informazioni di proprietà Terna SpA e deve essere utilizzato esclusivamente dal destinatario in relazione alle finalità per le quali è stato ricevuto. È vietata qualsiasi forma di riproduzione o divulgazione senza il permesso scritto di Terna SpA. This document contains information proprietary to TERNA S.p.A. and it will have to be used exclusively for the purposes for which it has been furnished. Whichever shape of spreading or reproduction without the written permission of TERNA S.p.A. is prohibited.