

Legenda

Opere in progetto	Stazione Elettrica 132 kV di Abes e raccordi
Elettrodotto aereo 220/132 kV DT	Nuova Stazione Elettrica di Abes
Elettrodotto aereo 220 kV ST resiliente	Elettrodotto 132 kV in cavo interrato
Elettrodotto aereo 220 kV ST	Elettrodotto aereo 132 kV in demolizione
Elettrodotto 220 kV resiliente in cavo interrato	Stazione Elettrica RFI
Elettrodotto 220 kV in cavo interrato	Nuova Stazione Elettrica RFI
Elettrodotto aereo 132 kV ST	Cabina Primaria Edyna
Elettrodotto 132 kV in cavo interrato	Nuova Cabina Primaria Edyna
Elettrodotto aereo 132 kV in demolizione	Opere esistenti
Elettrodotto in cavo interrato 132 kV in demolizione	Elettrodotto esistente
Nuova Stazione Elettrica	Stazione Elettrica esistente
Modifica a Stazione Elettrica esistente	Altra simbologia
	Confini comunali

Beni paesaggistici

- Aree contornate ai laghi per una fascia di 300 m: art.142 lett. b) D.Lgs. 42/04
- Aree di rispetto dei fiumi: art.142 lett. c) D.Lgs. 42/04
- Territori coperti da boschi: art.142 lett. g) D.Lgs. 42/04
- Aree oltre i 1200 metri: art.142 lett. d) D.Lgs. 42/04



Zone archeologiche

- Aree archeologiche vincolate

Beni culturali / architettonici

- Edifici sottoposti a tutela Monumentale
- Beni architettonici vincolati
- Zone di Rispetto delle Belle arti

Fonte: SITAP; MonumentBrowser; Piani Urbanistici Comunali; ArchoBrowser
 Strati informativi in formato shapefile scaricati da: Geocatalogo Rete civica dell'alto Adige

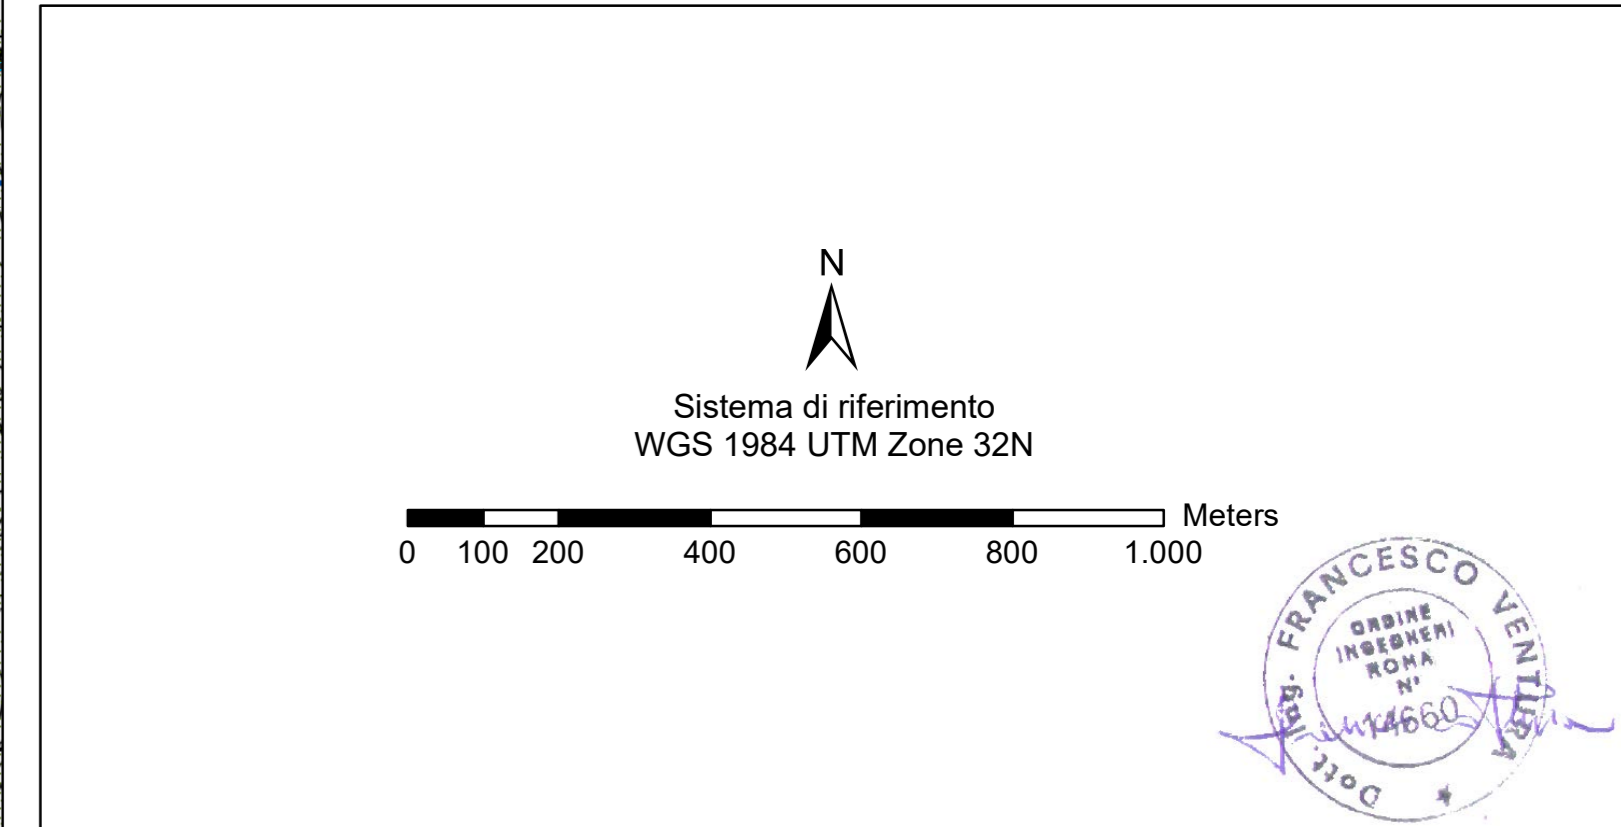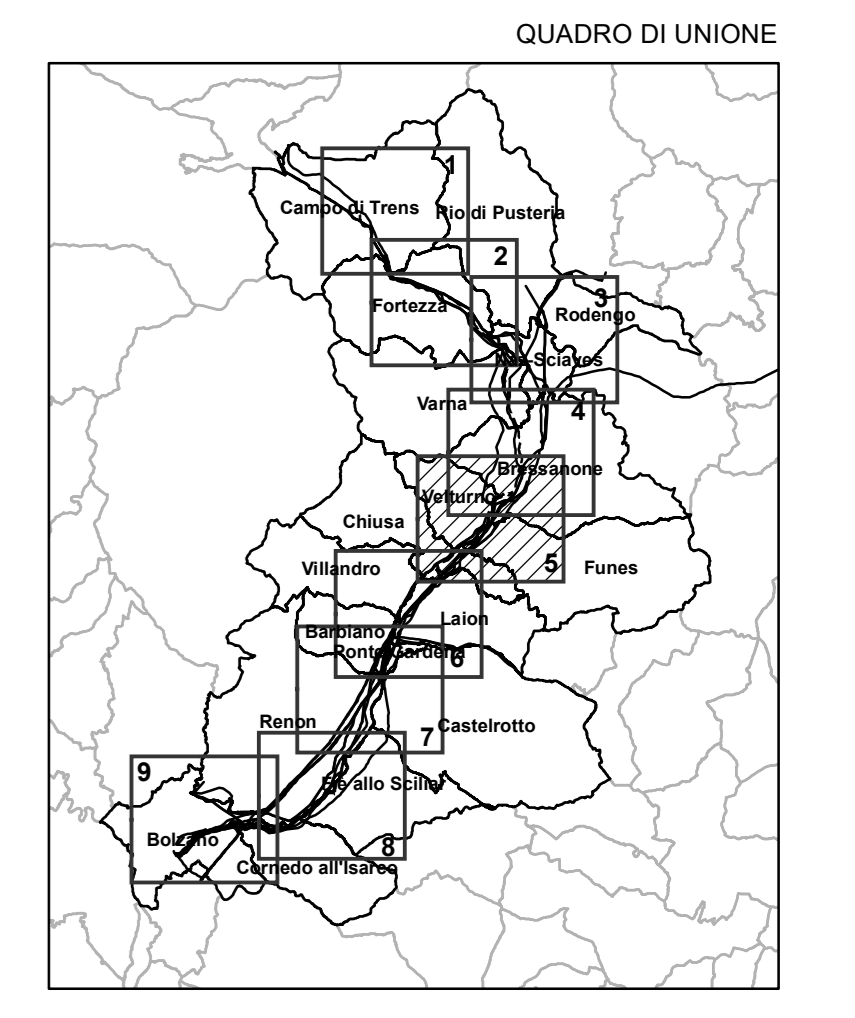

ESTERNO	00	15/10/2021	Prima emissione	F. Ventura	
N.		DATA	DESCRIZIONE	ELABORATO	
REVISIONI					
00	15/10/2021	Prima emissione			
N.		DATA	DESCRIZIONE	ESAMINATO	ACCETTATO

NUMERO E DATA ORDINE: 300009986 / 15.04.2019

MOTIVO DELL'INVIO: PER ACCETTAZIONE PER INFORMAZIONE

CODIFICA ELABORATO: **DGCR19001B2315782**

TITOLO ELABORATO: **Riassetto della RTN in Val di Isarco per connessione BBT**

Studio di Impatto Ambientale

Carta dei vincoli paesaggistici - 5 di 9

Disegno: _____
 PROGETTO: _____
 TE-CR-19-001

NOME DEL FILE	SCALA CAD	FORMATO	SCALA	FOLGIO
DGCR19001B2315782_5D19	1 unità = 10 metri	AO	1:10.000	5/9

Questo documento contiene informazioni di proprietà Terna SpA e deve essere utilizzato esclusivamente dal destinatario in relazione alle finalità per le quali è stato ricevuto. È vietata qualsiasi forma di riproduzione o divulgazione senza l'esplicito consenso di Terna SpA.
 This document contains information proprietary to TERNA S.p.A. and it will have to be used exclusively for the purposes for which it has been furnished. Whichever shape of spreading or reproduction without the written permission of TERNA S.p.A. is prohibited.